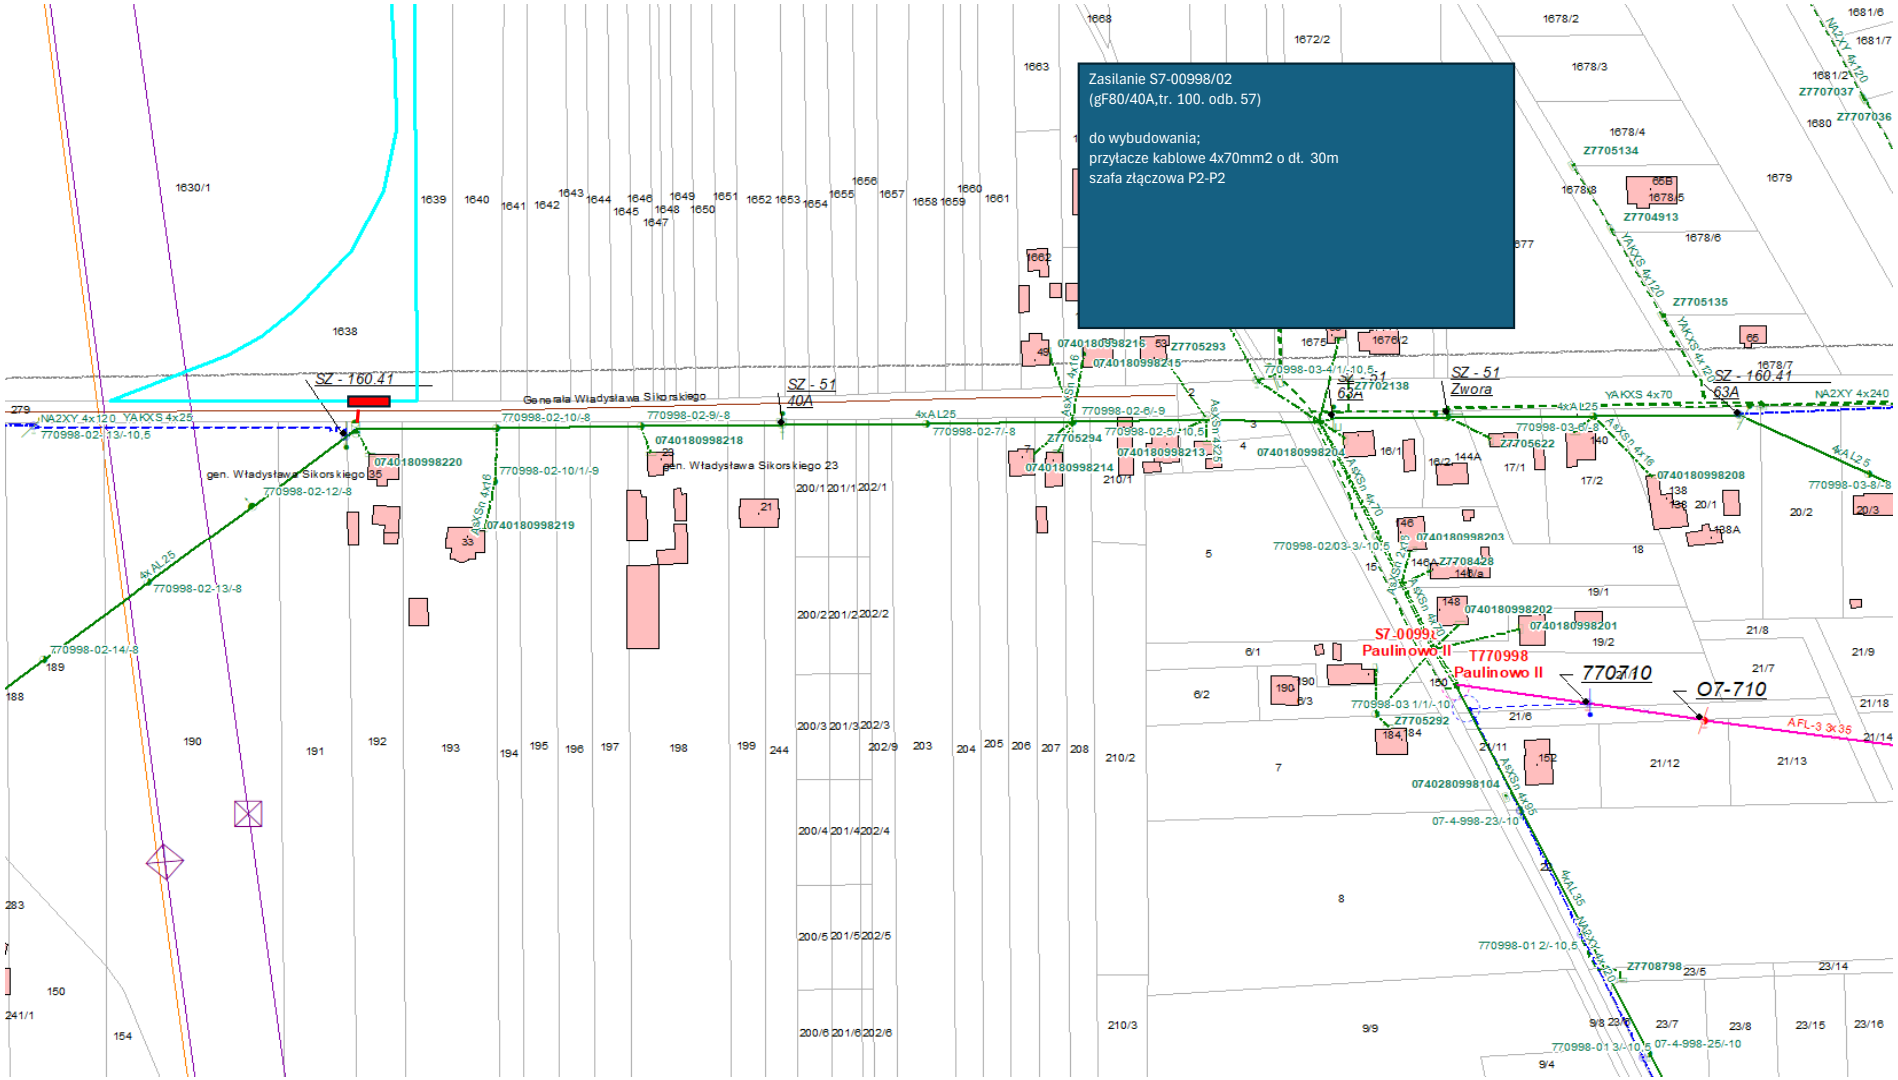

Zasilanie S7-00998/02
(gF80/40A,tr. 100. odb. 57)
do wybudowania;
przyłącze kablowe 4x70mm2 o dł. 30m
szafa złączowa P2-P2
SZ - 160.41
SZ - 51
40A
Zwora
63A
Generała Władysława Sikorskiego
gen. Władysława Sikorskiego 23
gen. Władysława Sikorskiego 35
S7-00998
Paulinowo II
T770998
Paulinowo II
770710
O7-710
AFL-3 3x35
NA2XY 4x120 YAKXS 4x25
YAKXS 4x70
NA2XY 4x240
4xAL25
AXKSn 4x16
AXKSn 4x70
AXKSn 4x95
0740180998220
0740180998219
0740180998218
0740180998215
0740180998214
0740180998213
0740180998204
0740180998208
0740180998203
0740180998202
0740180998201
0740280998104
Z7705293
Z7705294
Z7702138
Z7705622
Z7708428
Z7705292
Z7708798
Z7707037
Z7707036
Z7705134
Z7704913
Z7705135