


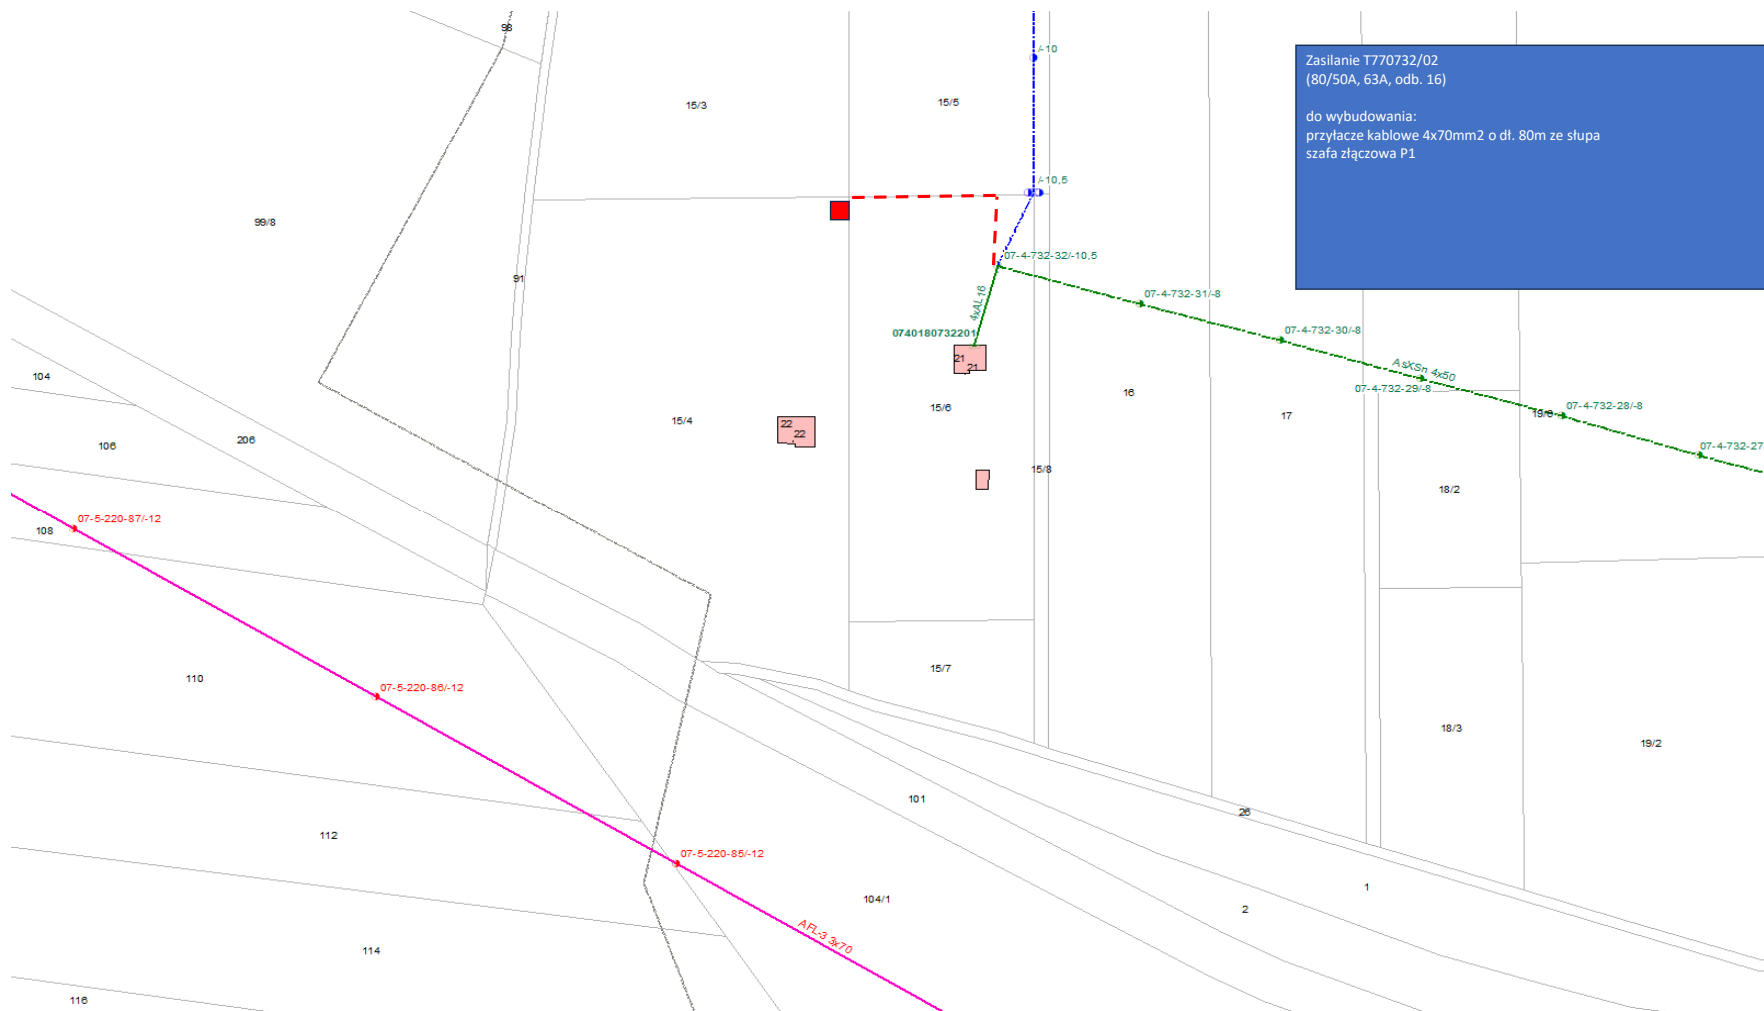

Zasilanie T770732/02
(80/50A, 63A, odb. 16)

do wybudowania:
przyłącze kablowe 4x70mm² o dł. 80m ze słupa
szafa złączowa P1