


1:500

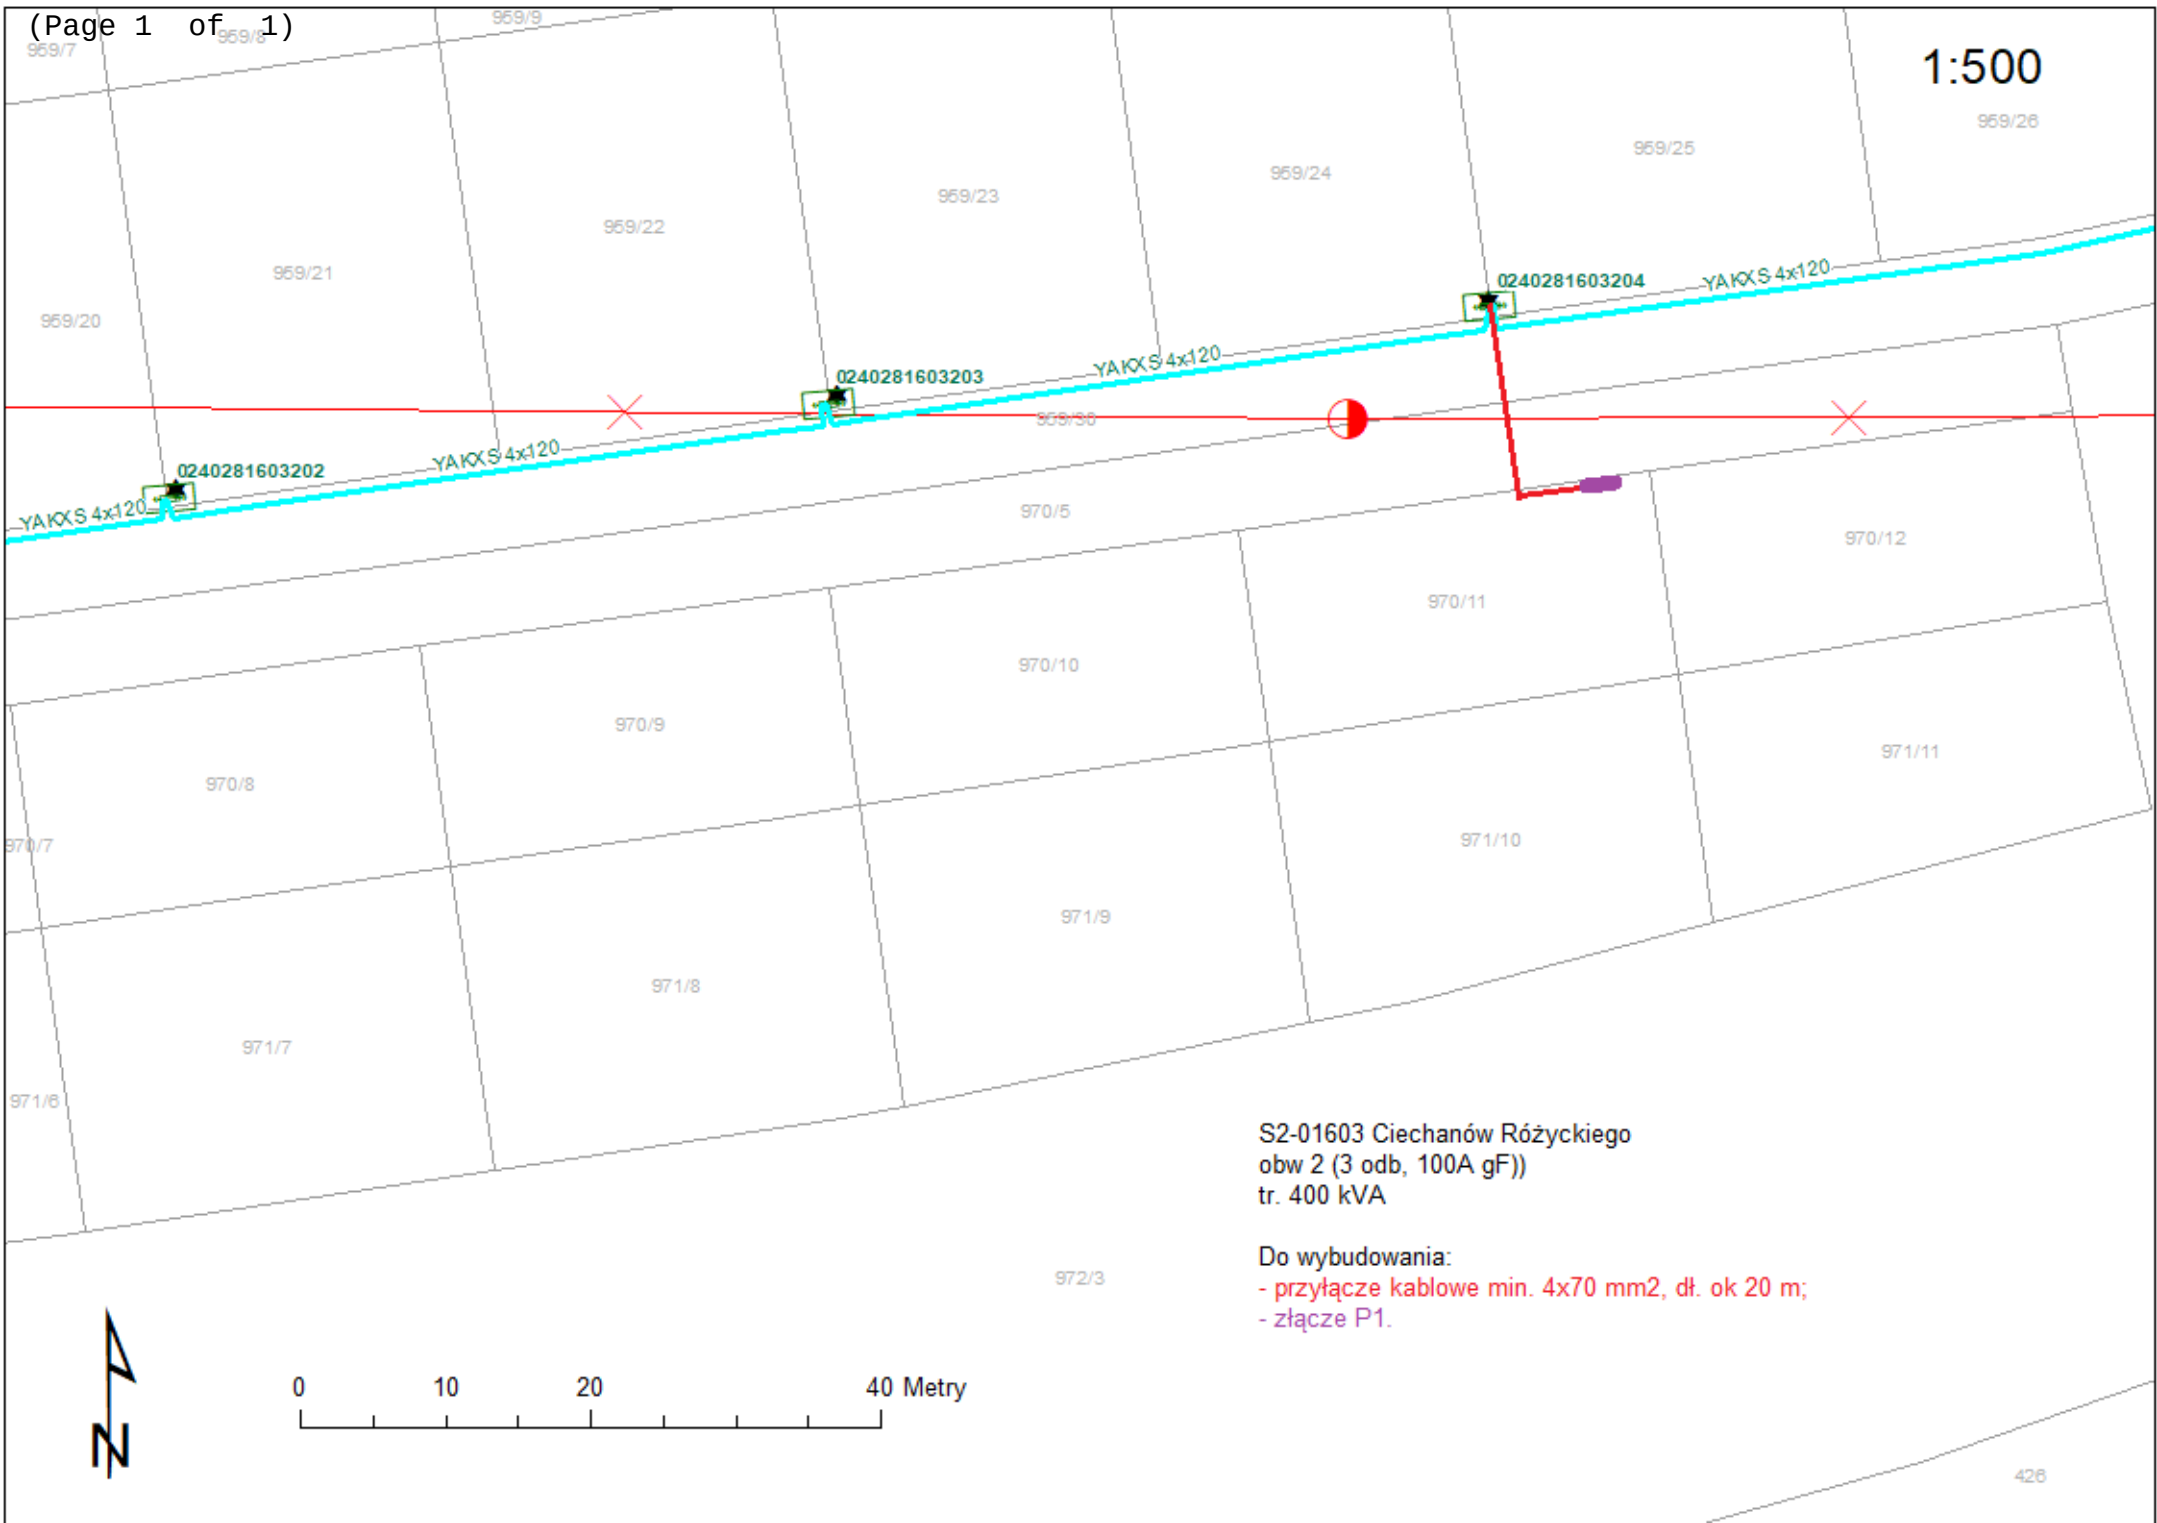

S2-01603 Ciechanów Różyckiego
obw 2 (3 odb, 100A gF))
tr. 400 kVA

Do wybudowania:

- przyłącze kablowe min. 4x70 mm², dł. ok 20 m;
- złącze P1.