

PROJEKTY I NADZORY BUDOWLANE**KRZYSZTOF WERBIŃSKI**

Turek, ul. Królowej Jadwigi 21, 62-700 Turek
tel. 669 466 779 , e-mail: projekty.kwerbinski@op.pl
NIP 6681171822, REGON 389120205

TOM 1**PROJEKT TECHNICZNY**

TEMAT: BUDOWA LINII KABLOWEJ NISKIEGO NAPIĘCIA 0,4 kV ORAZ ZABUDOWA ROZDZILNICZY STACYJNEJ

OBIEKT	BUDYNEK REKREACJI INDYWIDUALNEJ
ADRES OBIEKTU	Strachocice-Kolonia dz. 89/4, 89/1 gm. Dobra Zborów dz. 67/15, 68/3, 68/2, 67/2 gm. Dobra
INWESTOR	ENERGA – OPERATOR S.A., ul. Marynarki Polskiej 130, 80-557 Gdańsk

BRANŻA: ELEKTRYCZNA

SPECJALNOŚĆ	IMIĘ I NAZWISKO. NR UPRAWNIEŃ, SPECJALNOŚĆ	PODPIS
PROJEKTANT:	inż. Krzysztof Werbiński nr ewid. WKP/0183/ZOOE/19 nr ewid. WKP/0246/OWOE/19 uprawnienia budowlane do projektowania i kierowania bez ograniczeń w specjalności instalacyjnej w zakresie sieci, instalacji i urządzeń elektrycznych i elektroenergetycznych	<i>inż. Krzysztof Werbiński</i> uprawnienia budowlane do projektowania i kierowania robotami budowlanymi bez ograniczeń w specjalności instalacyjnej w zakresie sieci, instalacji i urządzeń elektrycznych i elektroenergetycznych Nr ewid. WKP/0246/OWOE/19, WKP/0183/ZOOE/19

Stacja transformatorowa nr : 60050/03	OBI/46/2600818	KJ 02682/26
---------------------------------------	----------------	-------------

WRZESIEŃ 2026	EGZ. NR	1
---------------	---------	---

DECYZJA

Na podstawie art. 19 ust. 2 pkt 3, art. 39 ust. 3 i 3a ustawy z dnia 21 marca 1985 roku o drogach publicznych (Dz. U. z 2025r. poz. 889 – dalej w skrócie „UDP”), § 97 rozporządzenia Ministra Infrastruktury z dnia 24 czerwca 2022 roku w sprawie przepisów techniczno-budowlanych dotyczących dróg publicznych (Dz. U. 2022r. poz. 1518 – dalej w skrócie „RTB”), art. 104 ustawy z dnia 14 czerwca 1960 roku Kodeks postępowania administracyjnego (Dz. U. z 2025r. poz. 1691 – dalej w skrócie „KPA”), po rozpatrzeniu wniosku doręzonego dnia 2 lipca 2026r. przez ENERGA-OPERATOR S.A., 80-557 Gdańsk, ul. Marynarki Polskiej 130 (NIP 5830001190) reprezentowaną przez p. Krzysztofa Werbińskiego (pełnomocnictwo nr 342/2025 udzielone dnia 28-10-2025r.)

ROZSTRZYGNIECIE

Zezwala się na lokalizowanie w pasie drogowym drogi publicznej kategorii powiatowej nr **4505P relacji Skęczniew – Miłkowice** (w gruntach działek w gm. Dobra obręb Zborów o nr ewid. 68/2, 67/2 oraz obręb Strachocice-Kolonia 89/1) **elektroenergetycznej linii kablowej niskiego napięcia nn-0,4kV** do działki o nr ewid. 89/4 obręb geod. Strachocice-Kolonia, zgodnie z planem sytuacyjnym stanowiącym załącznik do niniejszej decyzji i przy zachowaniu następujących warunków:

1. Urządzenia elektroenergetyczne należy sytuować w terenie zgodnie z trasą naniesioną na mapę do celów projektowych wykonaną w skali 1:500 (IZPG: GEOŚ.6640.1267.2026, data opracowania 16-06-2026r.).
2. Linie kablową wzdłuż granicy pasa drogowego sytuować z zachowaniem odległości wskazanych na planie sytuacyjnym. Kabel NA2XY 4x120mm² pod drogami/zjazdami kłaść bezwykopowo (przeciskiem), na pozostałym odcinku zezwala się na ułożenie kabla w wykopach otwartych. Linie kablową na całym odcinku drogi powiatowej wprowadzić do osłon rurowych typu SRS-G 110, DVK 110 – wg wskazań na planie sytuacyjnym, które należy umieścić na głębokości co najmniej 0,8m mierząc od istniejącej niwelety dna rowu przydrożnego.
3. Wstępne warunki prowadzenia robót i przywrócenia pasa drogowego do stanu pełnej użyteczności:
 - a) odpowiednio zagęścić grunt w miejscach wykopów otwartych, tj. zasypać wykopy materiałem przepuszczalnym, zagęścić mechanicznie grunt w wykopie warstwami o grubości dostosowanej do posiadanego rodzaju urządzenia zagęszczającego (warstwy max do 20cm), do uzyskania wskaźnika zagęszczenia zasypki wykopu min. $I_s=0,98$,
 - b) naruszony w wyniku prowadzenia prac rów przydrożny należy odtworzyć z odpowiednim wyprofilowaniem skarp i dna rowu oraz zahumusować, i obsiać mieszanką traw – prace prowadzić w uzgodnieniu z zarządcą drogi,
 - c) naruszone konstrukcje zjazdów odtworzyć w uzgodnieniu z właścicielami/użytkownikami gruntów przyległych do drogi powiatowej (art. 30 UDP).
4. Szczegółowe warunki przywrócenia pasa drogowego do stanu poprzedniego zostaną określone przez Kierownika Zarządu Dróg Powiatowych w Turku, w decyzji zezwalającej na zajęcie pasa drogowego w celu prowadzenia robót.

UZASADNIENIE

W dniu 02-07-2026r. Pan Krzysztof Werbiński – pełnomocnik reprezentujący spółkę ENERGA-OPERATOR S.A. w Gdańsku, związany z funkcjonowaniem Oddziału w Kaliszu, doręczył zarządcy drogi wniosek o wydanie decyzji zezwalającej na lokalizowanie w pasie drogowym (drogi powiatowej nr 4505P) urządzeń obcych (elektroenergetycznej linii kablowej nn do działki 89/4 obręb geod. Strachocice-Kolonia w gm. Dobra). Pismem z dnia 07-07-2026r. (doręczonym dnia 08-07-2026r.) organ zawiadomił stronę o wszczęciu postępowania administracyjnego w przedmiotowej sprawie, o możliwości zapoznania się z zebrany materiał dowodowy i o możliwości wniesienia ewentualnych dodatkowych żądań przed wydaniem decyzji, w terminie 14 dni od otrzymania zawiadomienia. Po dokonaniu analizy zgromadzonego w sprawie materiału dowodowego, rozpatrzeniu stanu prawnego i faktycznego, kierując się w szczególności zapisami ustawy o drogach publicznych i § 97 rozporządzenia w sprawie przepisów techniczno-budowlanych dotyczących dróg publicznych, Kierownik Zarządu Dróg Powiatowych w Turku działając z upoważnienia Zarządu Powiatu Tureckiego w dniu 19-08-2026r. udzielił inwestorowi zezwolenia, w drodze decyzji administracyjnej, w której określił rodzaj inwestycji, sposób, miejsce i warunki jej umieszczenia w pasie drogowym. Niniejsza decyzja zezwalająca na lokalizowanie w pasie drogowym urządzeń obcych została wydana z zachowaniem 65-dniowego terminu na jej wydanie (art. 39 ust. 3b UDP). Zezwolenie w całości uwzględnia żądanie wnoszącego podanie.

POUCZENIE

Decyzja ważna jest przez okres 3 lat od daty jej wydania i nie narusza praw osób trzecich. Przed wydaniem decyzji na zajęcie pasa drogowego (dot.: prowadzenia robót w pasie drogowym, umieszczenia w pasie drogowym liniowych urządzeń obcych), zarządca drogi dokona ponownych ustaleń, przy uwzględnieniu aktualnych uwarunkowań, czy odstąpienie od zasady przewidzianej przez ustawodawcę co do sposobu wykorzystania pasa drogowego jest nadal uzasadnione. W sytuacji braku przesłanek wynikających z art. 39 ust. 3 UDP organ może odmówić wydania decyzji na zajęcie pasa drogowego.

Aby uzyskać prawo do dysponowania nieruchomościami na cele budowlane do działek w gm. Dobra obręb Zborów o nr ewid. 68/2, 67/2 oraz obręb Strachocice-Kolonia 89/1, w zakresie i na warunkach określonych w niniejszej decyzji, należy zwrócić się do właściciela działek, tj. do Starosty Tureckiego – reprezentującego Skarb Państwa. Oświadczenie o prawie do dysponowania ww. nieruchomościami na cele budowlane należy dołączyć do wniosku na umieszczenie w pasie drogowym liniowych urządzeń obcych.

Inwestor przed rozpoczęciem robót budowlanych jest zobowiązany do:

- 1) uzyskania pozwolenia na budowę lub zgłoszenia budowy albo wykonywania robót budowlanych;
- 2) uzgodnienia z zarządcą drogi, przed uzyskaniem pozwolenia na budowę, projektu zagospodarowania działki lub terenu oraz projektu architektoniczno-budowlanego urządzenia obcego;
- 3) uzyskania zezwolenia zarządcy drogi na zajęcie pasa drogowego, dotyczącego prowadzenia robót w pasie drogowym lub na umieszczenie w nim urządzenia obcego.

Niniejsza decyzja nie jest równoznaczna z zezwoleniem na prowadzenie robót w pasie drogowym i z zezwoleniem na umieszczanie w pasie drogowym urządzeń obcych.

O wyżej wymienione zezwolenia należy zwrócić się do Zarządu Dróg Powiatowych w Turku z siedzibą przy ul. Kolska Szosa 64, 62-700 Turek, działającego w imieniu Zarządu Powiatu Tureckiego, składając wnioski w terminie nie krótszym niż 14 dni przed zamierzonym terminem rozpoczęcia robót.

Do wniosków o wydanie ww. zezwoleń na zajęcie pasa drogowego (w celu prowadzenia robót i na umieszczenie urządzeń obcych) należy dołączyć załączniki określone w §1 ust. 3, 5 rozporządzenia Rady Ministrów z dnia 1 czerwca 2004 roku w sprawie określenia warunków udzielania zezwoleń na zajęcie pasa drogowego (Dz. U. z 2016r. poz. 1264).

Na podstawie art. 40 ust. 3, 8 UDP oraz przepisów wykonawczych do ustawy zostanie naliczona opłata za zajęcie pasa drogowego dotycząca prowadzenia robót w pasie drogowym i dotycząca umieszczenie w pasie drogowym liniowych urządzeń obcych będących przedmiotem niniejszej decyzji.

W sytuacji gdy budowa, przebudowa lub remont przedmiotowej drogi powiatowej będzie wymagała przełożenia urządzeń, których dotyczy niniejsza decyzja, to koszt tego przełożenia poniesie właściciel urządzeń (zgodnie z art. 39 ust. 5 UDP). Dla wyżej wymienionego przypadku, zarządca drogi zastrzega, że nie ma zastosowania art. 32 UDP.

Na podstawie art. 39 ust. 4 UDP utrzymanie urządzeń należy do ich posiadaczy.

Od niniejszej decyzji administracyjnej służy odwołanie za pośrednictwem Zarządu Dróg Powiatowych w Turku do Samorządowego Kolegium Odwoławczego w Koninie w terminie 14 dni od daty otrzymania niniejszej decyzji. Stronie przysługuje również prawo do zrzeczenia się odwołania w trakcie biegu terminu do jego wniesienia co w konsekwencji powoduje, że z dniem doręczenia oświadczenia o zrzeczeniu się prawa do wniesienia odwołania przez ostatnią ze stron postępowania, decyzja stanie się ostateczna i prawomocna.

Signature Not Verified

Dokument podpisany przez Roman Kacprzak;
Powiat Turecki
Data: 2026.08.19 13:46:44 CEST

Załącznik:

- projekt zagospodarowania terenu (zał. nr 1)

Otrzymują:

- 1) ENERGA-OPERATOR S.A. działająca przez pełnomocnika Pana Krzysztofa Werbińskiego
Krzysztof Werbiński PiNB, 62-700 Turek, ul. Królowej Jadwigi 21
<AE:PL-13266-25611-HASCA-23>
- 2) a/a

KLAUZULA INFORMACYJNA

Zgodnie z art. 13 ust. 1 i ust. 2 ogólnego rozporządzenia o ochronie danych osobowych z dnia 27 kwietnia 2016 r.* informuję, iż:

1. Administratorem Pani/Pana danych osobowych jest Zarząd Dróg Powiatowych w Turku z siedzibą przy ulicy Kolska Szosa 64, 62-700 Turek;
2. Wyznaczono inspektora ochrony danych, z którym można się kontaktować poprzez e-mail: zdp@turek.starostwo.gov.pl lub pisemnie na adres: Zarząd Dróg Powiatowych w Turku, ul. Kolska Szosa 64, 62-700 Turek;
3. Pani/Pana dane są przetwarzane w celu realizacji czynności urzędowych tj.:
 - wypełnienia obowiązku prawnego ciążącego na Administratorze wynikających z przepisów prawa,
 - prowadzenia korespondencji, w tym korespondencji elektronicznej.
4. Dane po zrealizowaniu celu, dla którego zostały zebrane, będą przetwarzane do celów archiwalnych i przechowywane przez okres niezbędny do zrealizowania przepisów dotyczących archiwizowania danych przez Administratora;
5. Pani/Pan, których dane dotyczą, mają prawo do:
 - 1) dostępu do swoich danych osobowych,
 - 2) żądania sprostowania danych, które są nieprawidłowe,
 - 3) żądania usunięcia danych, gdy:
 - a) dane nie są już niezbędne do celów, dla których zostały zebrane,
 - b) dane przetwarzane są niezgodnie z prawem,
 - 4) żądania ograniczenia przetwarzania, gdy:
 - a) osoby te kwestionują prawidłowość danych,
 - b) przetwarzanie jest niezgodne z prawem a osoby te sprzeciwiają się usunięciu danych,
 - c) Administrator nie potrzebuje już danych osobowych do celów przetwarzania, ale są one potrzebne osobom, których dane dotyczą, do ustalenia, dochodzenia lub ochrony roszczeń;
6. Ma Pani/Pan prawo do wniesienia skargi do organu nadzorczego, którym jest Prezes Urzędu Ochrony Danych Osobowych;
7. Podanie danych osobowych jest wymogiem ustawowym;
8. Dane osobowe nie będą przetwarzane w sposób opierający się wyłącznie na zautomatyzowanym przetwarzaniu, w tym profilowaniu;
9. Odbiorcami danych są podmioty określone w przepisach prawa.

** rozporządzenie Parlamentu Europejskiego i Rady (UE) 2016/679 z dnia 27 kwietnia 2016 r. w sprawie ochrony osób fizycznych w związku z przetwarzaniem danych osobowych i w sprawie swobodnego przepływu takich danych oraz uchylenia dyrektywy 95/46/WE (ogólne rozporządzenie o ochronie danych) z dnia 27 kwietnia 2016 r. (Dz. Urz. UE. L Nr 119, str. 1) (RODO)*

Burmistrz Dobrej
Plac Wojska Polskiego 10
62-730 Dobra

Dobra, dnia 27.07.2026 r.

IGOŚR.7230.45.2026

Po rozpatrzeniu wniosku złożonego w dniu 6 lipca 2026 r. przez Pana Krzysztofa Werbińskiego, działającego pod firmą Projekty i Nadzory Budowlane Krzysztof Werbiński, ul. Królowej Jadwigi 21, 62-700 Turek, reprezentującego na podstawie pełnomocnictwa nr 342/2025 z dnia 28 października 2025 r. spółkę ENERGA-OPERATOR S.A., ul. Marynarki Polskiej 130, 80-557 Gdańsk, Oddział w Kaliszu, al. Wolności 8, 62-800 Kalisz

zezwałam

na lokalizację elektroenergetycznej linii kablowej niskiego napięcia, w pasie drogowym drogi będącej własnością gminy Dobra, stanowiącej działkę o nr ewid. 68/3 obręb celem zasilania budynku rekreacji indywidualnej na działce nr 89/4 obręb Strachocice-Kolonia, gm. Dobra, zgodnie z załączonym projektem zagospodarowania terenu, na następujących warunkach:

1. wykonawca lub inwestor robót podczas prowadzenia prac związanych z wykonaniem przecisku lub przekopu zobowiązany jest sporządzić i uzgodnić z tut. organem projekt organizacji ruchu na czas prowadzenia robót;
2. **wykonawca lub inwestor zobowiązany jest wystąpić o zajęcie pasa drogowego na czas prowadzenia robót oraz wnieść wynikające z tego tytułu opłaty za umieszczenie urządzenia w pasie drogowym;**
3. utrzymanie urządzeń obcych wprowadzonych w pas drogowy we właściwym stanie technicznym należy do ich właściciela;
4. Inwestor zobowiązuje się wykonać przejście sieci elektroenergetycznej pod drogą gminną w taki sposób, iż w przypadku budowy lub przebudowy drogi gminnej wg poniższej technologii: wykonanie koryta drogowego głęb. do 40 cm, wykonanie w-w konstrukcyjnej nawierzchni warstwy odsączającej z piasku grub. do 10 cm; podbudowy z kruszywa łamanego stabilizowanego mechanicznie grub. do 23 cm; warstwy ścieralnej i/lub wiążącej z betonu asfaltowego grub. 4cm każda, wykonanie rowu drogowego wzdłuż drogi gminnej o głęb. do 60 cm w stosunku do rzędnych terenu przyległego, nie będzie konieczne dokonywanie żadnych dodatkowych prac (z wyjątkiem ewentualnego ich zgłoszenia właścicielowi urządzenia i sprawowania nadzoru podczas prowadzenia prac) związanych z zabezpieczeniem bądź przebudową wybudowanego przyłącza elektroenergetycznego, zaś w przeciwnym przypadku dokona on stosownej przebudowy lub zabezpieczenia na własny koszt i własnym staraniem;
5. przecisk lub przekop w rurze osłonowej pod drogą lub zjazdami należy wykonać na odpowiedniej głębokości, tak by nie spowodować uszkodzenia bądź podniesienia warstw konstrukcyjnych drogi
6. za stan pasów zieleni, jezdni sąsiednich i ulic dojazdowych do placu budowy odpowiada Wykonawca, który obowiązany jest do zapewnienia bezpieczeństwa ruchu, oczyszczenia ulic, po których porusza się jego sprzęt, naprawy ewentualnych zniszczeń powstałych podczas realizacji robót i transportu związanego z budową;

7. przed przystąpieniem do robót ziemnych trasę linii kablowej w granicach pasa drogowego należy wytyczyć geodezyjnie.

BURMISTRZ
DOBREGO
Tadeusz Gebler

Otrzymują:

1. Projekty i Nadzory Budowlane Krzysztof Werbiński,
ul. Królowej Jadwigi 21, 62-700 Turek;
2. a/a.

Sprawę prowadzi: Emilia Zagozda, tel.: (63) 279 99 27.

Dotyczy do planu
w COS. 7200.45 2016
2 dnia 27.07.2016r.

BURMISTRZ
DOBREJ
Tadeusz Góbler

Nie wyklucza się istnienia w terenie innych
nie wykazanych na niniejszej mapie urządzeń
podziemnych, które nie były zgłoszone do
inwentaryzacji lub o których brak jest informacji
w instytucjach branżowych.

MAPA DO CELÓW PROJEKTOWYCH

Skala mapy 1:500

Godło mapy: 6.185.26.14.2

Oznaczenie kancelaryjne zgłoszenia pracy geodezyjnej: GEOŚ.6640.1267.2026

Nazwa miejscowości: Skęczniew, Zborów, Strachocice Kolonia

Jednostka ewidencyjna: 302703, 5 Gmina Dobry

Obiób ewidencyjny: 0026 Skęczniew, 0029 Strachocice Kolonia, 0034 Zborów

Nazwa układu współrzędnych:

-prostopadłych płaskich: 2000/18

-wysokości: PL-EVRF-2007-NH

Oznaczenie granic obszaru, który był przedmiotem aktualizacji:

Data opracowania mapy: 2026-6-16

Mapa do celów projektowych została wykonana bez ustalania obciążeń

służebnościami gruntowymi ujawionymi w księgach wieczystych

Podpis geodety

PROJEKTY I NADZORY BUDOWLANE KRZYSZTOF WERBIŃSKI		NIP 666171822 REGON 389120205 tel. 666463779 e-mail: projekty.kwerbinski@wp.pl	
Temat:	Plan linii kablowej niskiego napięcia 0,4kV	Obiekt:	budynki rekreacji indywidualnej
Obiekt:	KJ02682/26	Investor:	ENERGA-OPERATOR S.A.
Investor:	ENERGA-OPERATOR S.A.	Lokalizacja:	Strachocice Kol. dz. 894, 891
Lokalizacja:	Zborów dz. 8917, 8913, 892, 892	WP:	P/26/007399 z dn. 13-02-2026
WP:	P/26/007399 z dn. 13-02-2026	Projektant:	inż. KRZYSZTOF WERBIŃSKI
Projektant:	inż. KRZYSZTOF WERBIŃSKI	Nr ewid. WKP/0183ZCOE/19	
Data:	czerwiec 2026	Skala:	1:500
Nr rys.:	E-01		

Niniejsza mapa jest kopią mapy
do celów projektowych o numerze
GEOŚ.6640.1267.2026

inż. Krzysztof Werbiński
dotyczy do planu budowlanego, dotyczącego
namontowania budowlanego bez pozwolenia na budowę
następującej w zakresie: 1. przebieg i trasę
2. konstrukcję i wyposażenie energetycznych
3. linii kablowych niskiego napięcia 0,4kV
4. WKP/0183ZCOE/19

Legenda:

Proj. złącze kablowe KRSN-P2/2F-NH2/2R-NH00UF
nr 246.....

Proj. kabla NA2XY 4x120mm² - dt. 220/235

Proj. rura ochronna SRS G-110

Proj. rura ochronna DVK-110

R ≤ 30 Ω

521700.00
521650.00


521700.00
521650.00

Współrzędne	
1	5747672,05 6546205,13
2	5747675,35 6546206,74
3	5747677,96 6546202,14
4	5747681,96 6546204,43
5	5747700,65 6546172,75
6	5747744,70 6546093,45
7	5747740,75 6546092,05
8	5747720,91 6546086,27
9	5747676,09 6546071,06
10	5747672,46 6546069,97
11	5747672,11 6546071,08

Jestem świadomy odpowiedzialności prawnej za złożenie fałszywych oświadczeń.
Oświadczam, że operat techniczny zawiera rezultaty prac geodezyjnych w wyniku, których powstał
niniejszy dokument i uzyskał pozytywny wynik weryfikacji.

IDENTYFIKATOR ZGŁOSZENIA PRAC GEODEZYJNYCH	GEOŚ.6640.1267.2026
Organ służby geodezyjnej, który otrzymał zgłoszenie	Starosta Powiatu Tureckiego
Wykonawca prac geodezyjnych	Usługi Geodezyjne Łukasz Siera
Nr i data sporządzenia dokumentu zawierającego wynik pozytywny weryfikacji	Nr 1 2025.06.18
Imię i nazwisko oraz nr uprawnień zawodowych kierownika prac	Wiesław Siera nr uprawnień 16739 inż. Wiesław Siera

GEODETA UPRAWNIONY
62-700 Turek, ul. Kazimierza Wielkiego 22
tel. 601-316-251
pobyt: 10.06.2025

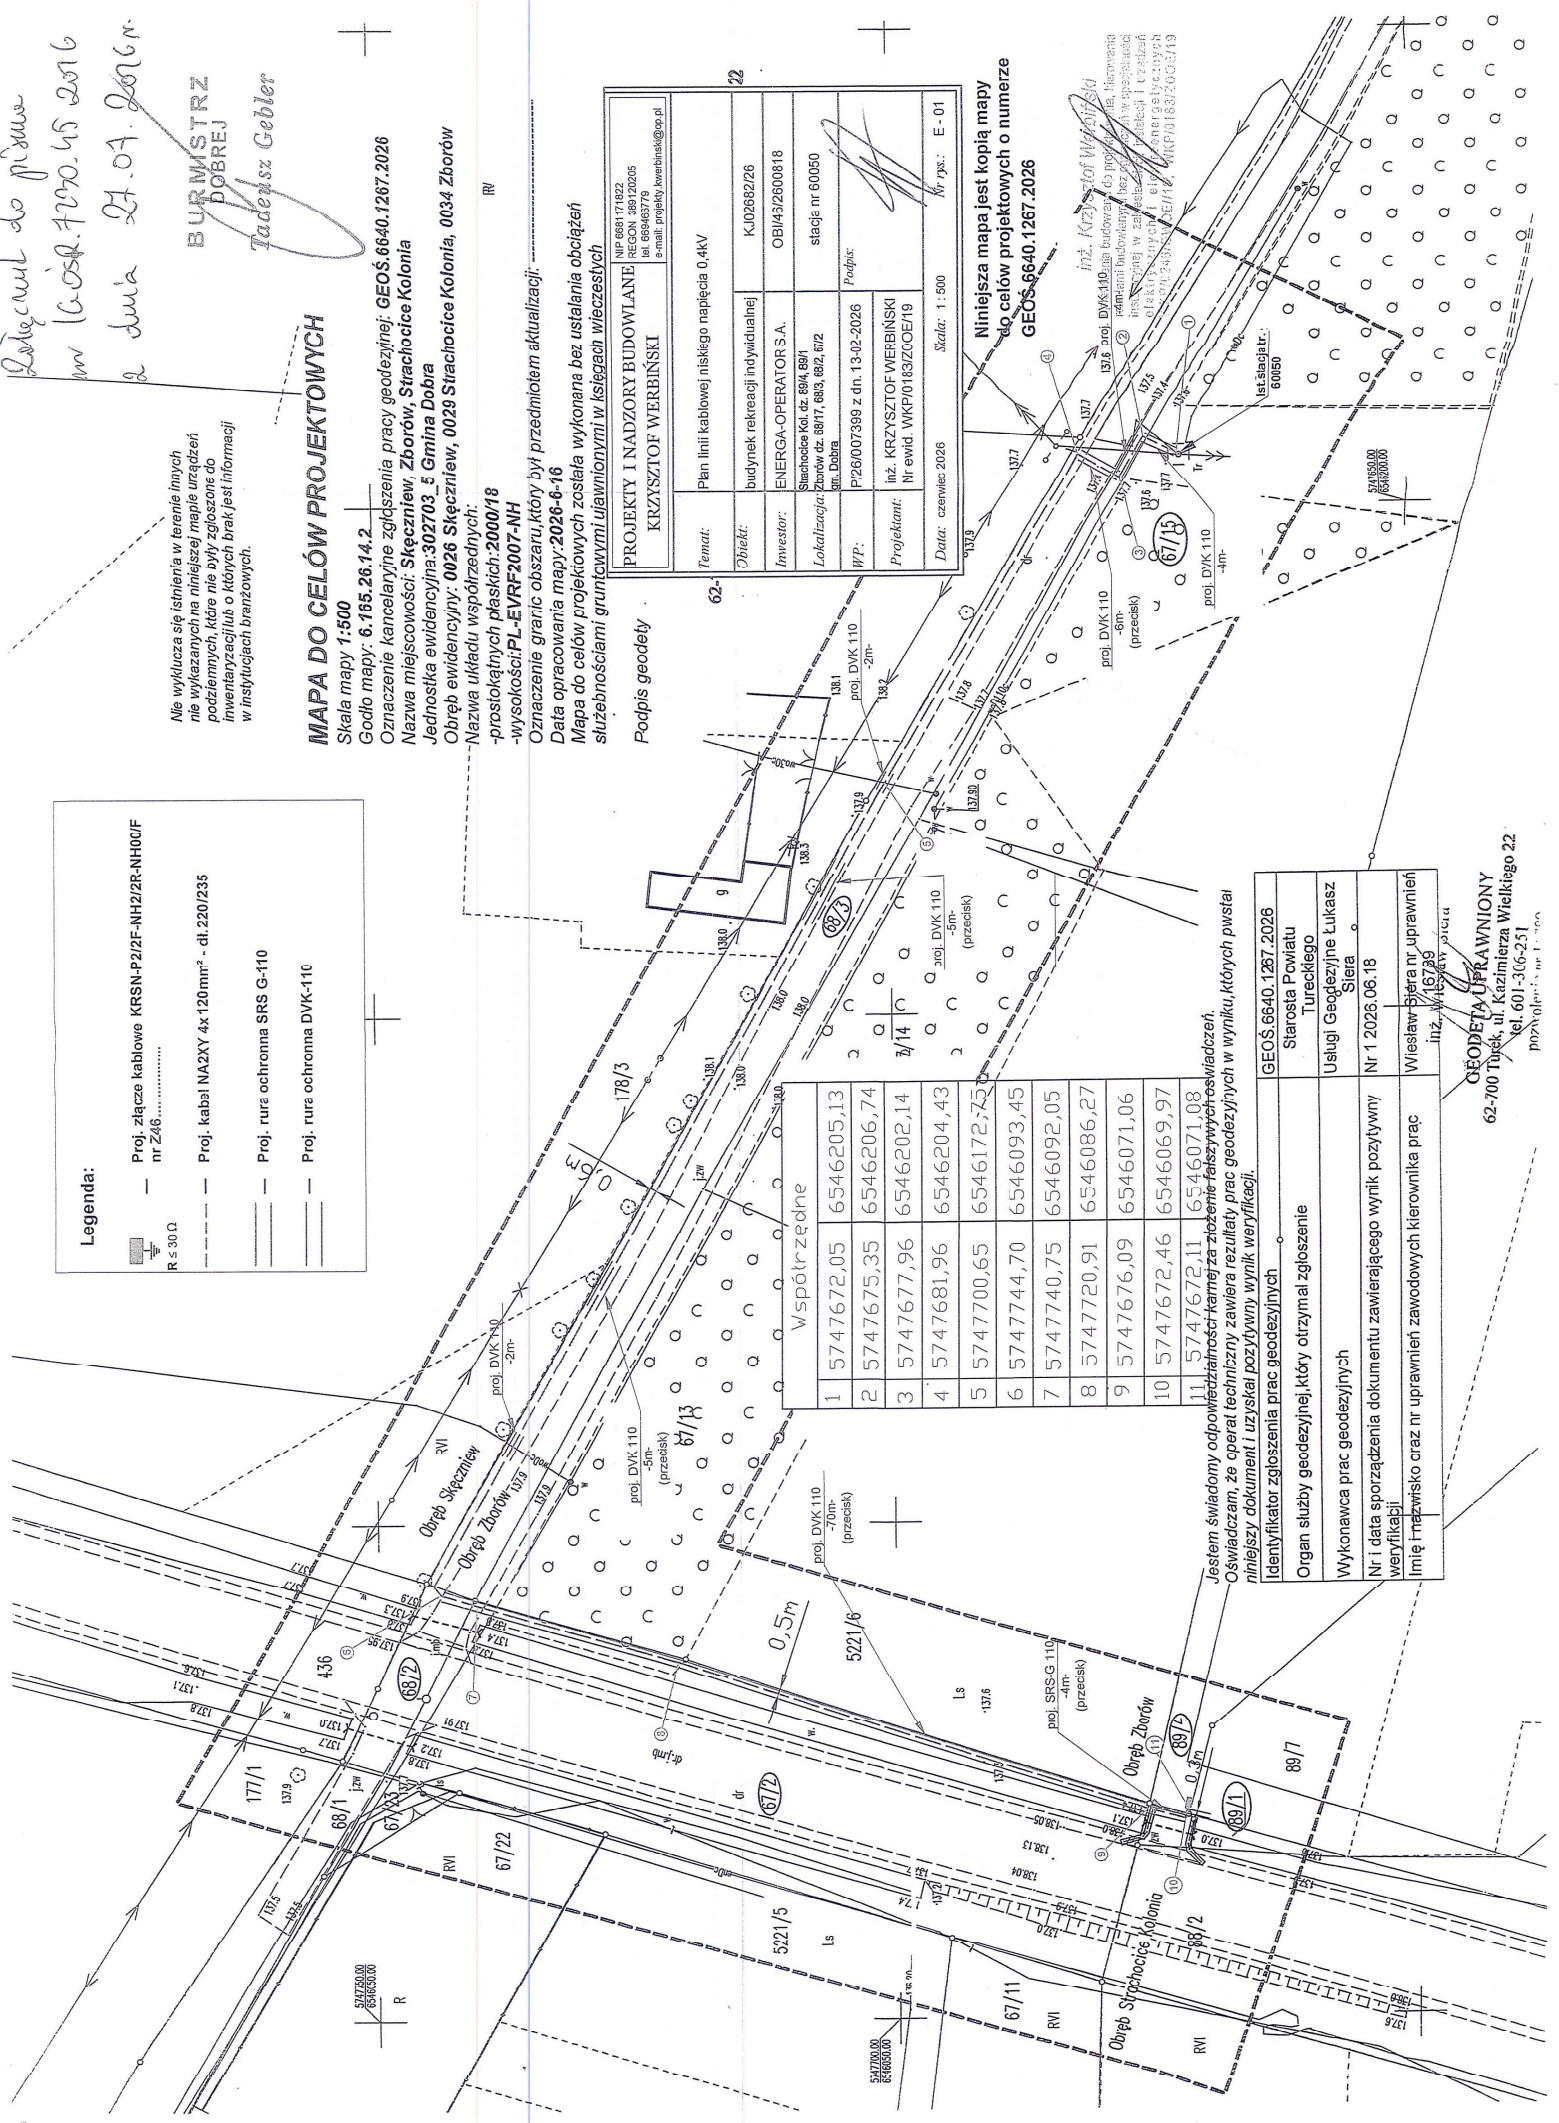

Legenda:

Proj. łącze kablowe KRSN-P2/F-NH2/R-NH00/F
nr **Z4610649**

Proj. kabel NA2XY 4x120mm² - dl. 220/235

Proj. rura ochronna SRS G-110

Proj. rura ochronna DVK-110

Nie wyklucza się istnienia w terenie innych
nie wykazanych na niniejszej mapie urządzeń
podziemnych, które nie były zgłoszone do
inwentaryzacji lub o których brak jest informacji
w istniejących branzowych.

MAPA DO CELÓW PROJEKTOWYCH

Skala mapy: 1:500

Godło mapy: 6.165.26.14.2

Oznaczenie kancelaryjne zgłoszenia pracy geodezyjnej: **GEOŚ.6640.1267.2026**

Nazwa miejscowości: **Skęczniew, Zborów, Strachocice Kolonia**

Jednostka ewidencyjna: **302703_5 Gmina Dobra**

Obręb ewidencyjny: **0026 Skęczniew, 0029 Strachocice Kolonia, 0034 Zborów**

Nazwa układu współrzędnych:

-prostokątnych płaskich: **2000/18**

-wysokości: **PL-EVRF2007-NH**

Oznaczenie granic obszaru, który był przedmiotem aktualizacji:

Data opracowania mapy: **2026-6-16**

Mapa do celów projektowych została wykonana bez ustalania obciążeń

służebnościami grunтовymi ulawnionymi w księgach wieczystych

Podpis geodety

PROJEKTY I NADZORY BUDOWLANE KRZYSZTOF WERBIŃSKI		NIP 6681171822 REGON 389120205 tel. 609466779 e-mail: projekty.werbinski@op.pl	
Temat:	Plan linii kablowej niskiego napięcia 0,4kV	Obiekt:	KJ02682/26
Investor:	ENERGA-OPERATOR S.A.	Obi/46/2600818	
Lokalizacja:	Strachocice Kol. dz. 894, 89/1 Zborów dz. 671/5, 68/3, 68/2, 67/2 gm. Dobra	sadja nr 60050	
Wzr:	P/26/007399 z dn. 13-02-2026	Podpis:	
Projektant:	inż. KRZYSZTOF WERBIŃSKI Nr ewid. WKP/0183ZOOE/19		
Data:	czerwiec 2026	Skala:	1:500
		Nr rys:	E-01


Niniejsza mapa jest kopią mapy
do celów projektowych o numerze
GEOŚ.6640.1267.2026

Inż. Krzysztof Werbiński
uprawnienia budowlane do projektowania i kierowania
robotami budowlanymi
Instalacyjnej w zakresie sieci i urządzeń
elektrycznych i energetycznych
Nr ewid. WKP/0183ZOOE/19
WKP/183ZOOE/19


Jestem świadomy odpowiedzialności karnej za złożenie fałszywych oświadczeń.
Oświadczam, że operat techniczny zawiera rezultaty prac geodezyjnych w wyniku, których powstał
niniejszy dokument i uzyskał pozytywny wynik weryfikacji.

Organ służby geodezyjnej, który otrzymał zgłoszenie	GEOŚ.6640.1267.2026
Wykonawca prac geodezyjnych	Starosta Powiatu Tureckiego
Nr i data sporządzenia dokumentu zawierającego wynik pozytywny weryfikacji	Usługi Geodezyjne Łukasz Siera
Imię i nazwisko oraz nr uprawnień zawodowych kierownika prac	Nr 1 2026.06.18
	Wiesław Siera nr uprawnień inż. WŁADYSŁAW SIERA

GEODETA UPRAWNIONY
62-700 Turek, ul. Kazimierza Wielkiego 72
tel. 601-306-251
projekty.werbinski@op.pl

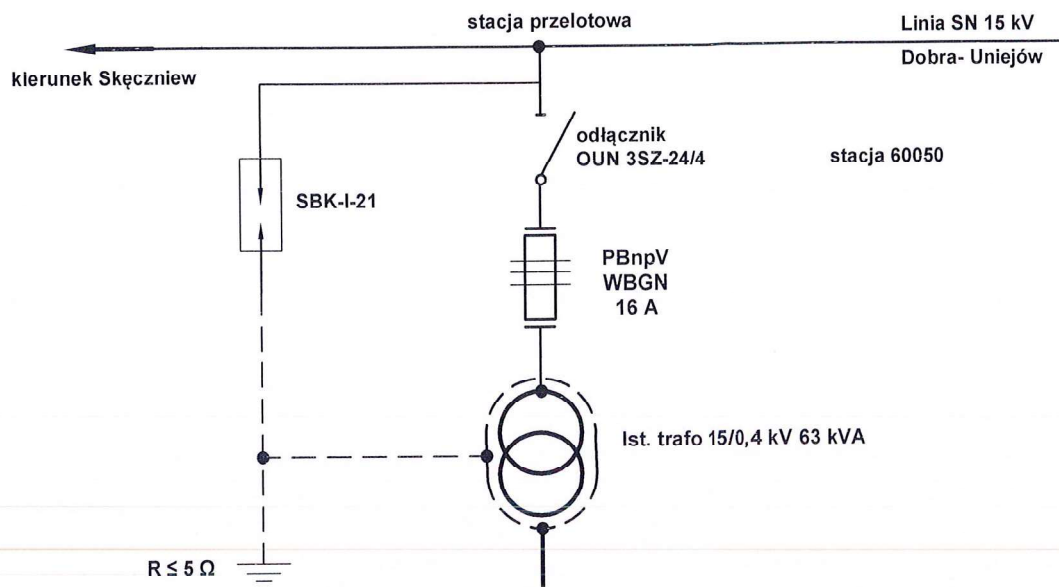

Projektowana rozdzielnica
RS- W

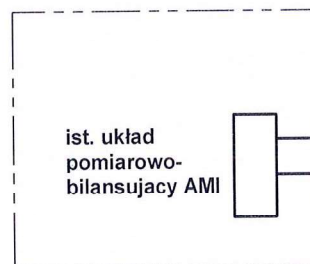

Pion główny YAKY 4x120mm² do wymiany
na 8xYAKXS 1x120 mm²

ist. przekładniki
prądowe

**ISTNIEJĄCE ROZŁĄCZNIKI SŁUPOWE
RSA-1/3 (2SZT.) NALEŻY ZDEMONTOWAĆ.
W CELU WYPROWADZENIA NOWEGO
OBWODU NALEŻY ZABUDOWAĆ
ROZDZIELNICĘ STACYJNĄ**

Obw. nr 1

Obw. nr 2

Obw. nr 3

Obw. nr 4

NSL2
WTN2
100 A

NSL2
WTN2
80 A

NSL2
WTN2
63 A

NSL2

NSL2
WTN3

AsXSn 4x70mm²

Al 4x35mm²
kierunek linia napow.

YAKXS 4x70mm²
kierunek Z462942

YAKXS 4x120mm²
**projektowany obwód
kier. Z4610649**

rezerwa

pion agregatu

inż. Krzysztof Werbiński

uprawnienia budowlane do projektowania i kierowania robotami budowlanymi bez ograniczeń w specjalności instalacyjnej w zakresie elektryczności i energetyki
Nr ewid. WKP/0246/OWOE/19, WKP/0183/ZOOE/19

ADRES:	Strachocice-Kolonia gm. Dobra dz. 89/4	stacja nr 60050
INWESTOR:	ENERGA-OPERATOR S.A.	
WP:	P/26/007399 z dn. 13-02-2026	
PROJEKTANT:	inż. KRZYSZTOF WERBIŃSKI Nr ewid. WKP/0183/ZOOE/19	
Data:	lipiec 2026r	Nr rys.: E 03

