


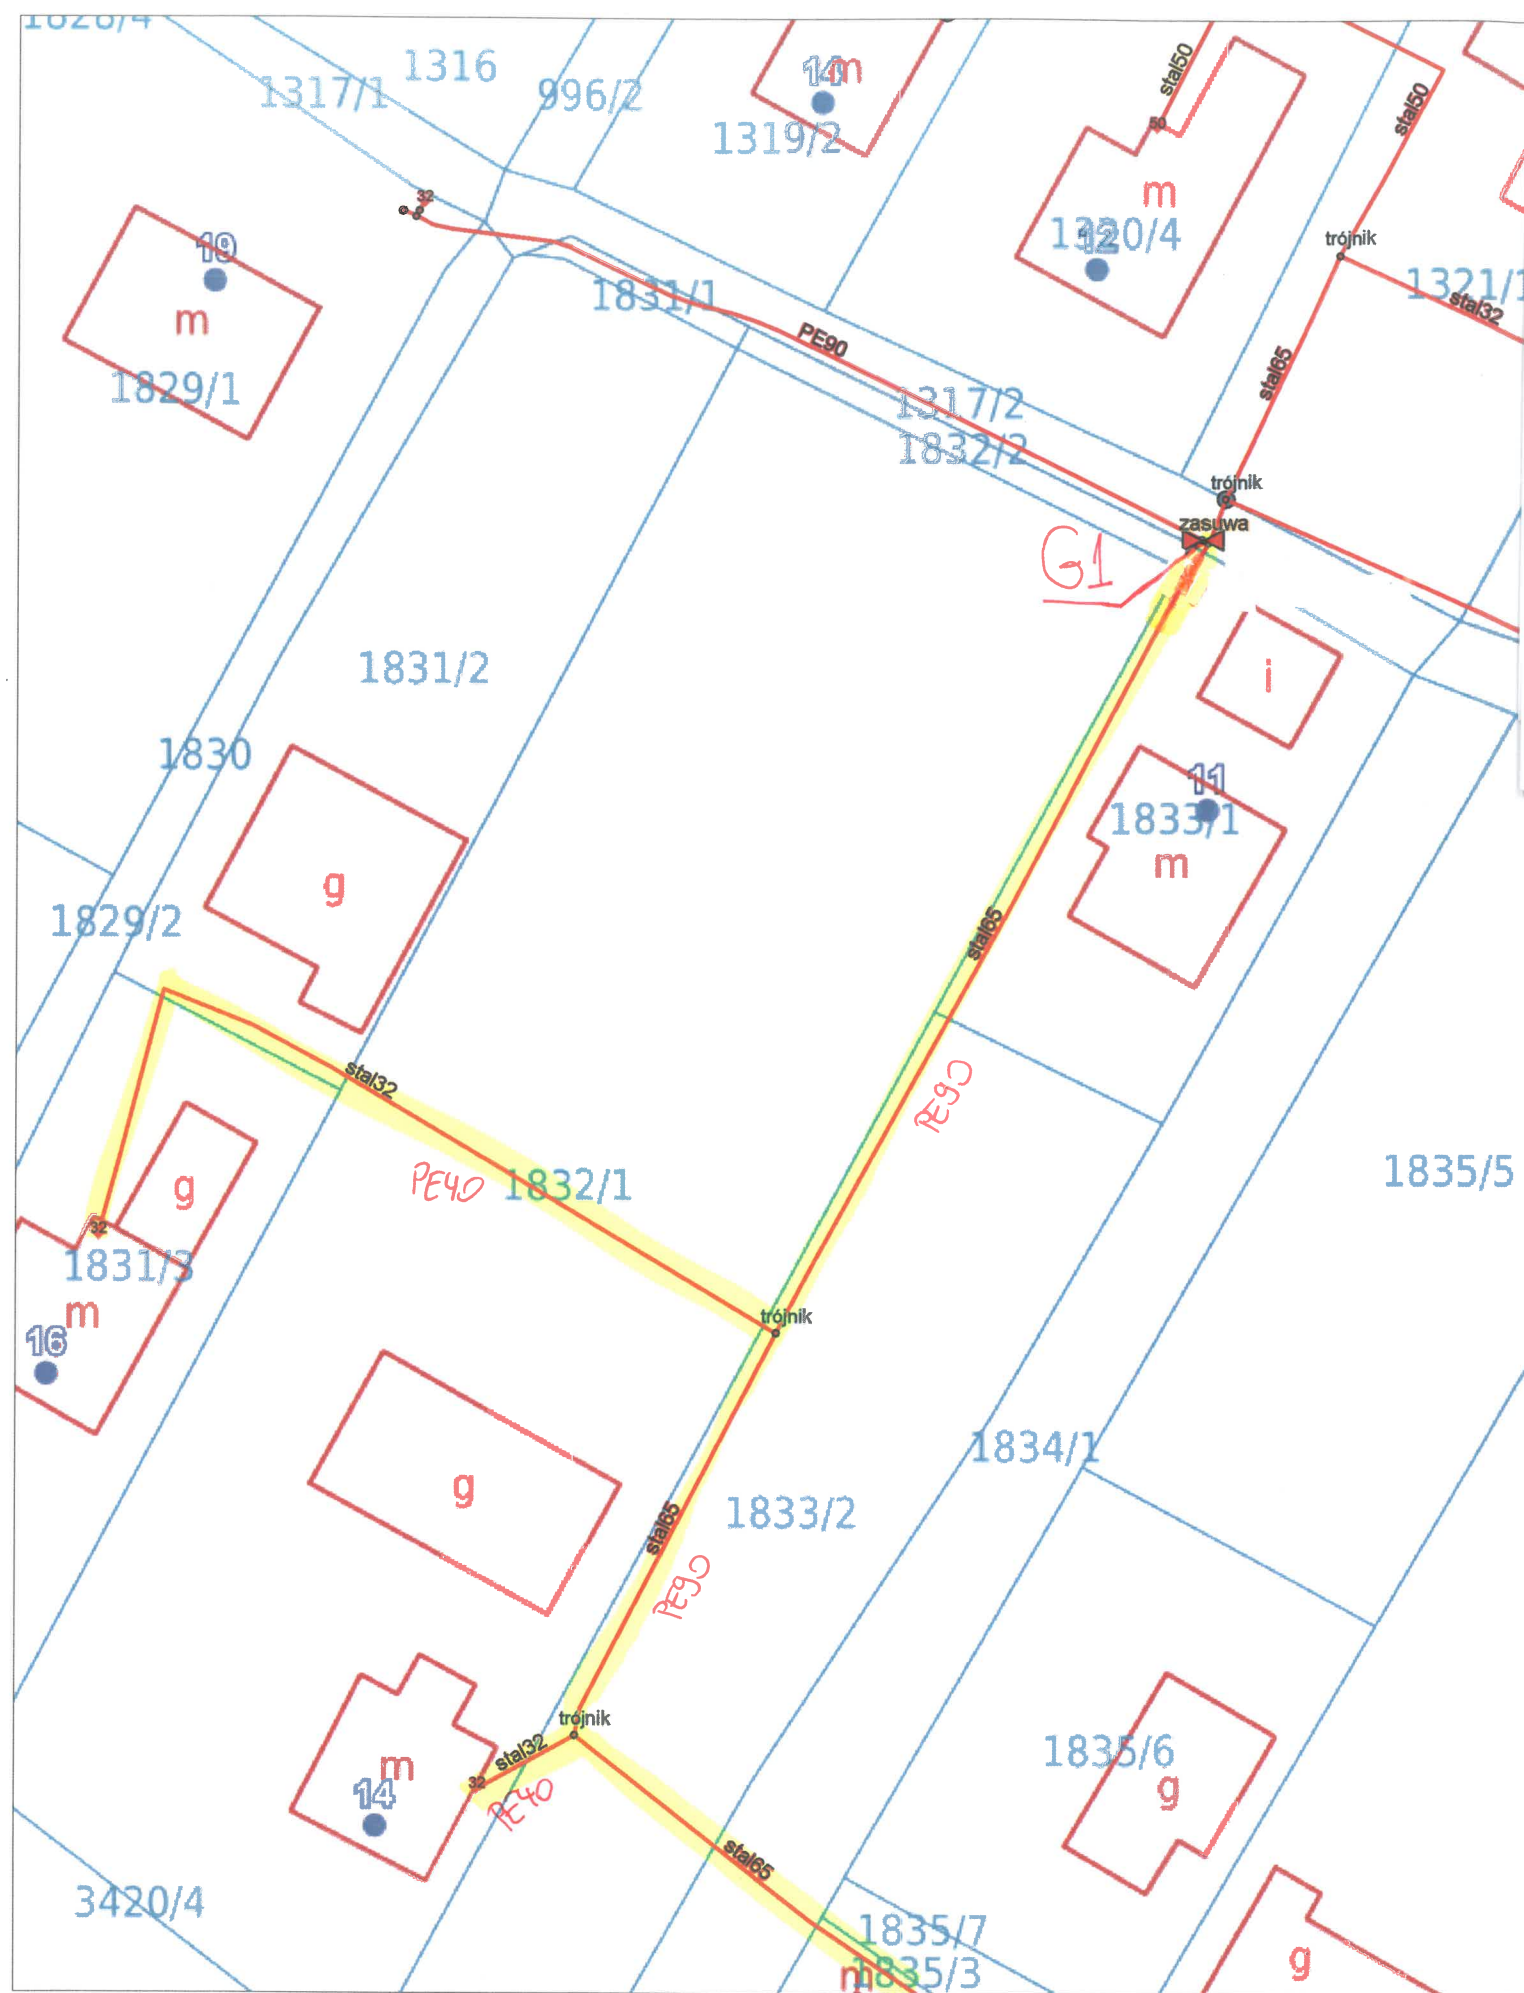

Wilamowice ul. Więźniów Oświęcimia, Jana Kochanowskiego

- Odcinek G1 – G3, G2 – G2.1: Gazociąg n/c PE100(RC) SDR17 Dz90 PE – L= 236 m
- Odcinek G3 – G3.1, G3 – G3.1.1: Gazociąg n/c PE100(RC) SDR11 Dz63 PE – L= 128 m
- Przyłącza n/c PE100 SDR11 Dz40 PE – L = 122 m – łącznie 8 szt.
- Przyłącza n/c PE100 SDR11 Dz50 PE – L = 10 m – łącznie 2 szt.
- Przyłącza n/c PE100 SDR11 Dz63 PE – L = 4 m – łącznie 1 szt.
- Zasuwa kołnierzowa Dn 65 podziemna 1 szt. – oznaczona na mapie pkt „I”
- Pkt G1, G2.1 – miejsca włączeń przebudowanego gazociągu Dz90 PE
- Pkt P2 – miejsce włączenia przebudowanego przyłącza Dz50 PE
- Pkt P1 – miejsce przełączenia istniejącego przyłącza Dz50 PE
- Pkt P3, P4 – miejsca przełączeń istniejących przyłączy Dz40 PE

