



Proj. ZKP nr **Z6703831**
.....

typ P1-Rs/LZV/F

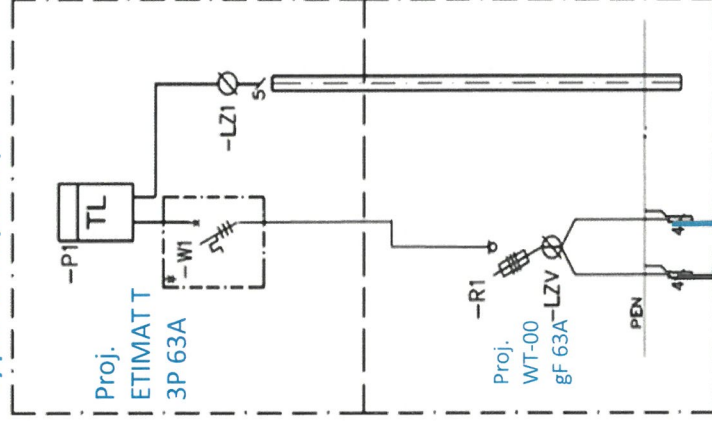


YAKXS 4x120 relacji ZKP nr Z6700511 a
słup nr 208/408 T-3162 Nowakowo
Krzyżówka
wycofać i wprowadzić do proj ZKP typ
P1-Rs/LZV/F

Z6700511

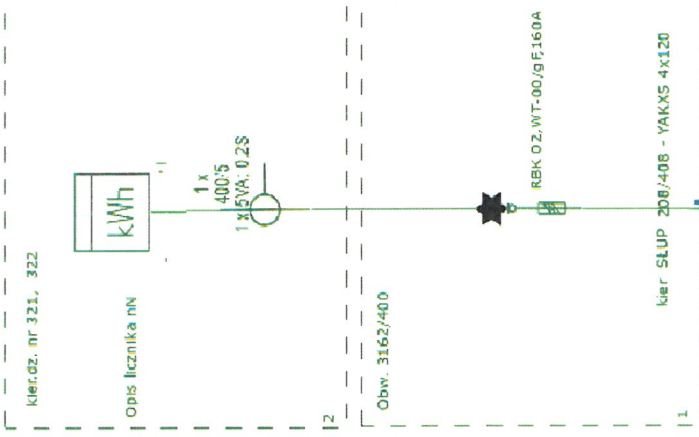

Proj. YAKXS 4x120 5m

Technik
ds. Nadzoru Inwestycji
Kacper Licznerski

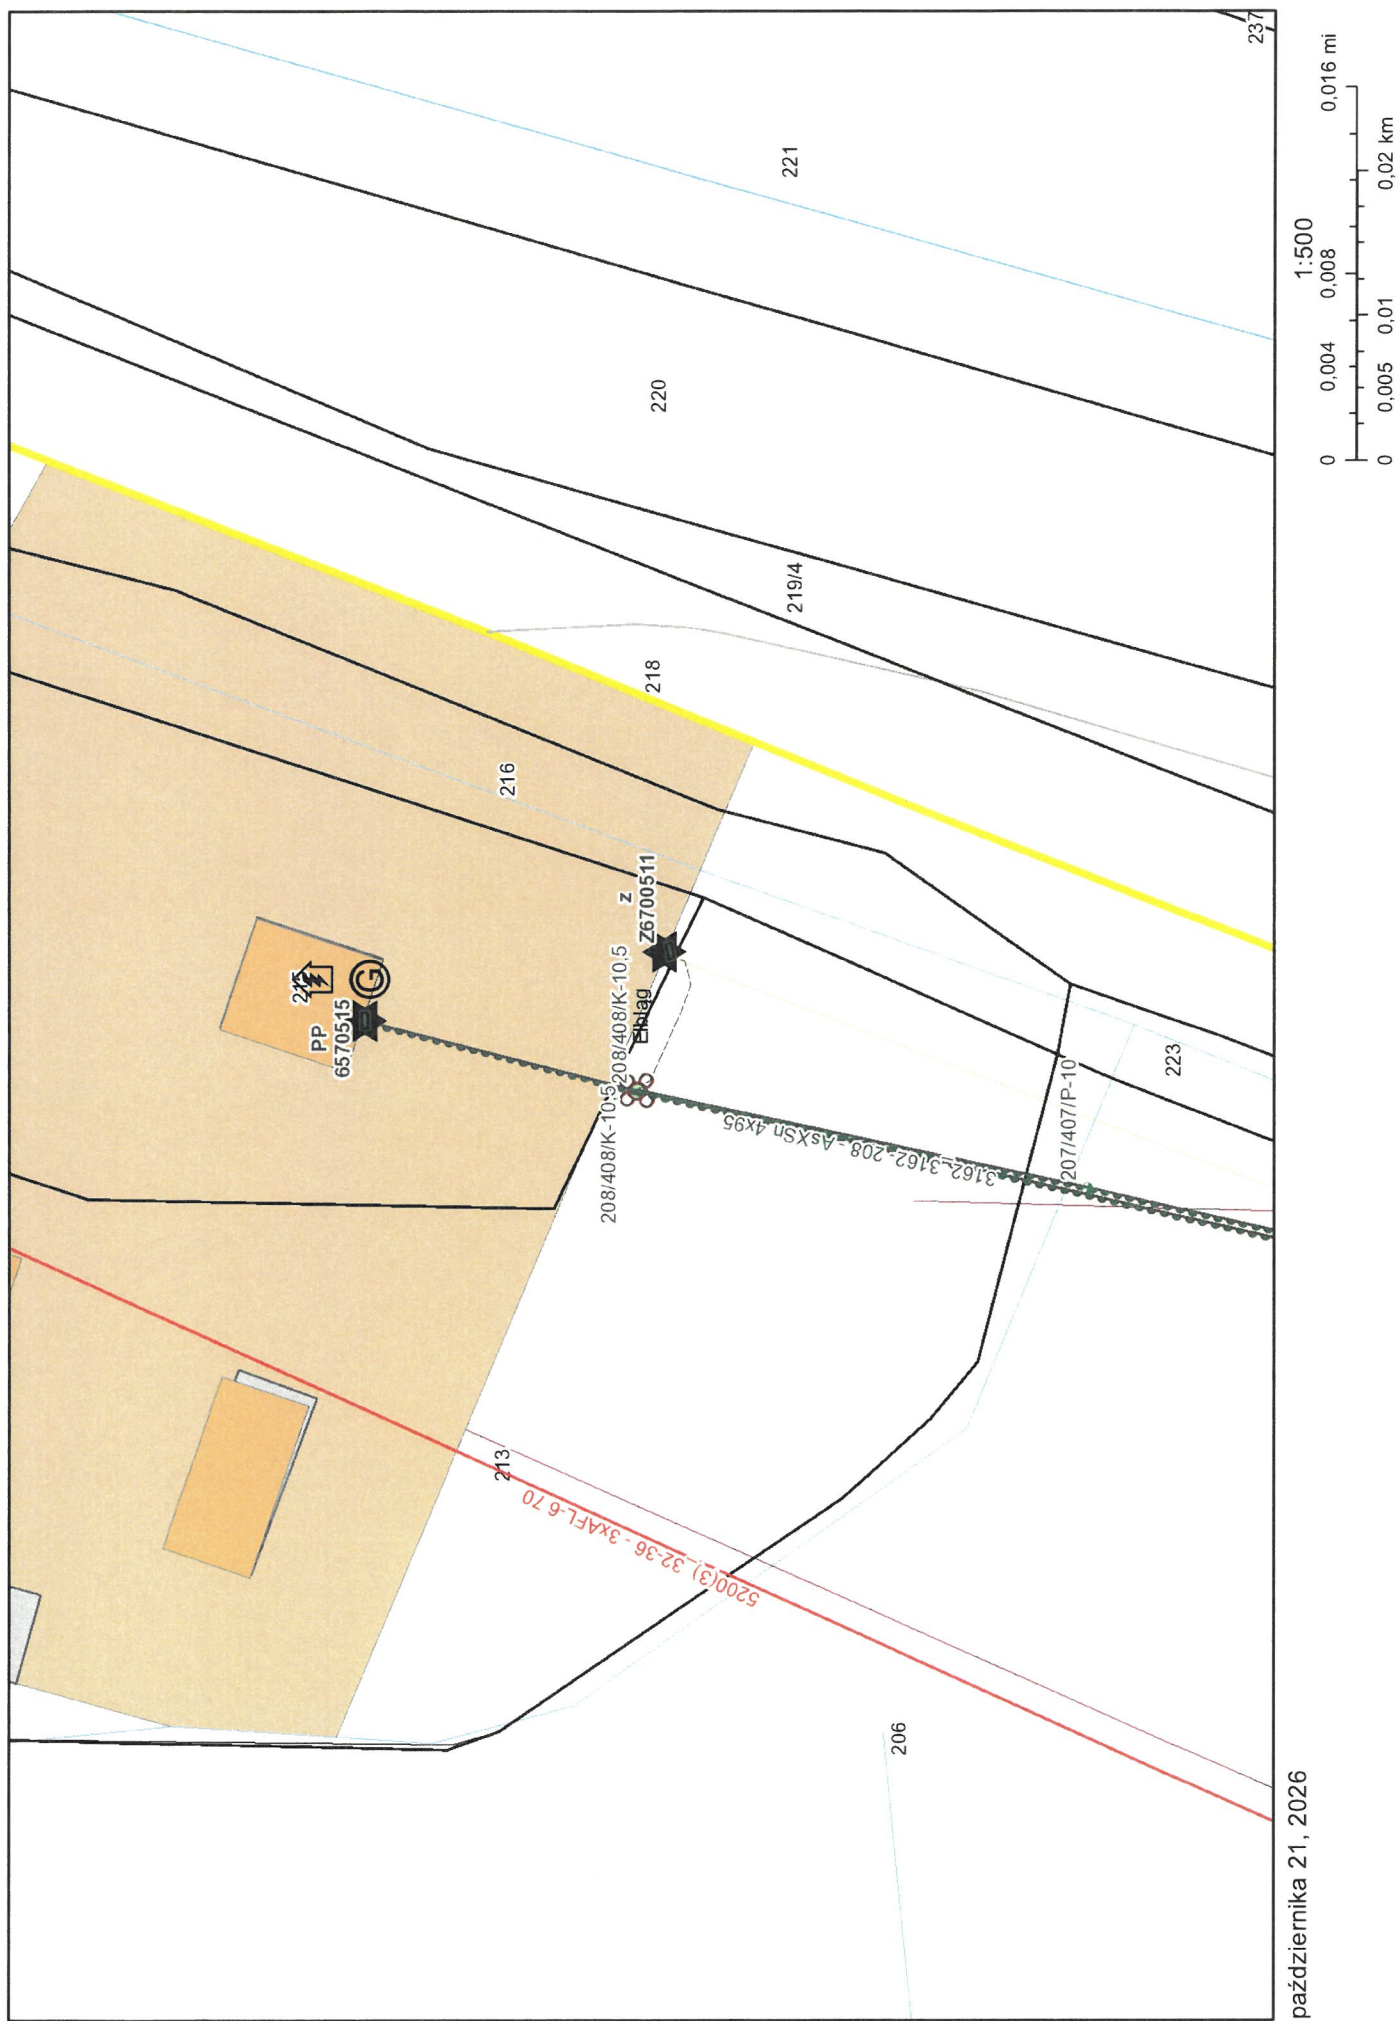

października 21, 2026