


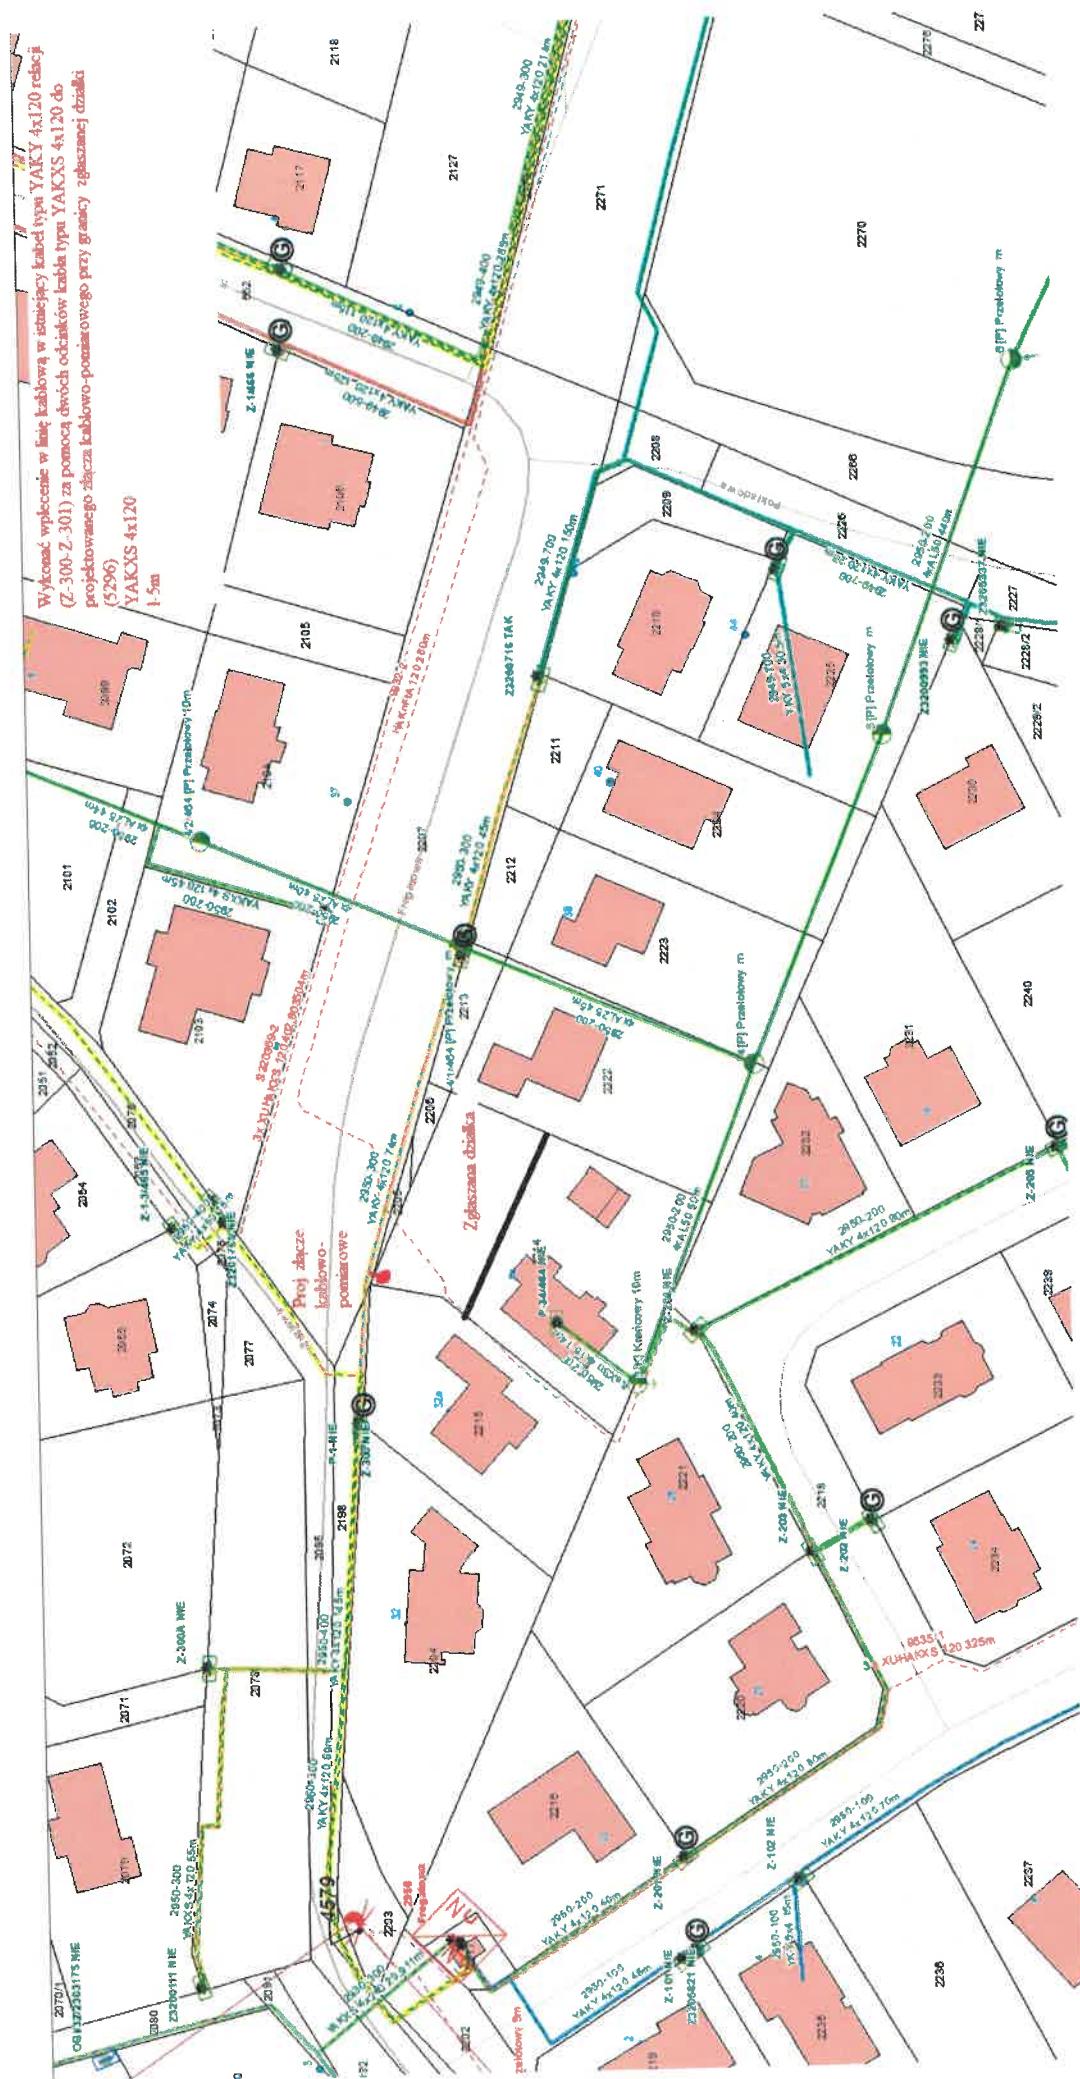

Orientacyjna trasa przyłącza nN-0,4kv. Należy uzgodnić z Podmiotem Przyłączanym szczegółową lokalizację złącza kablowego / przyłącza.