


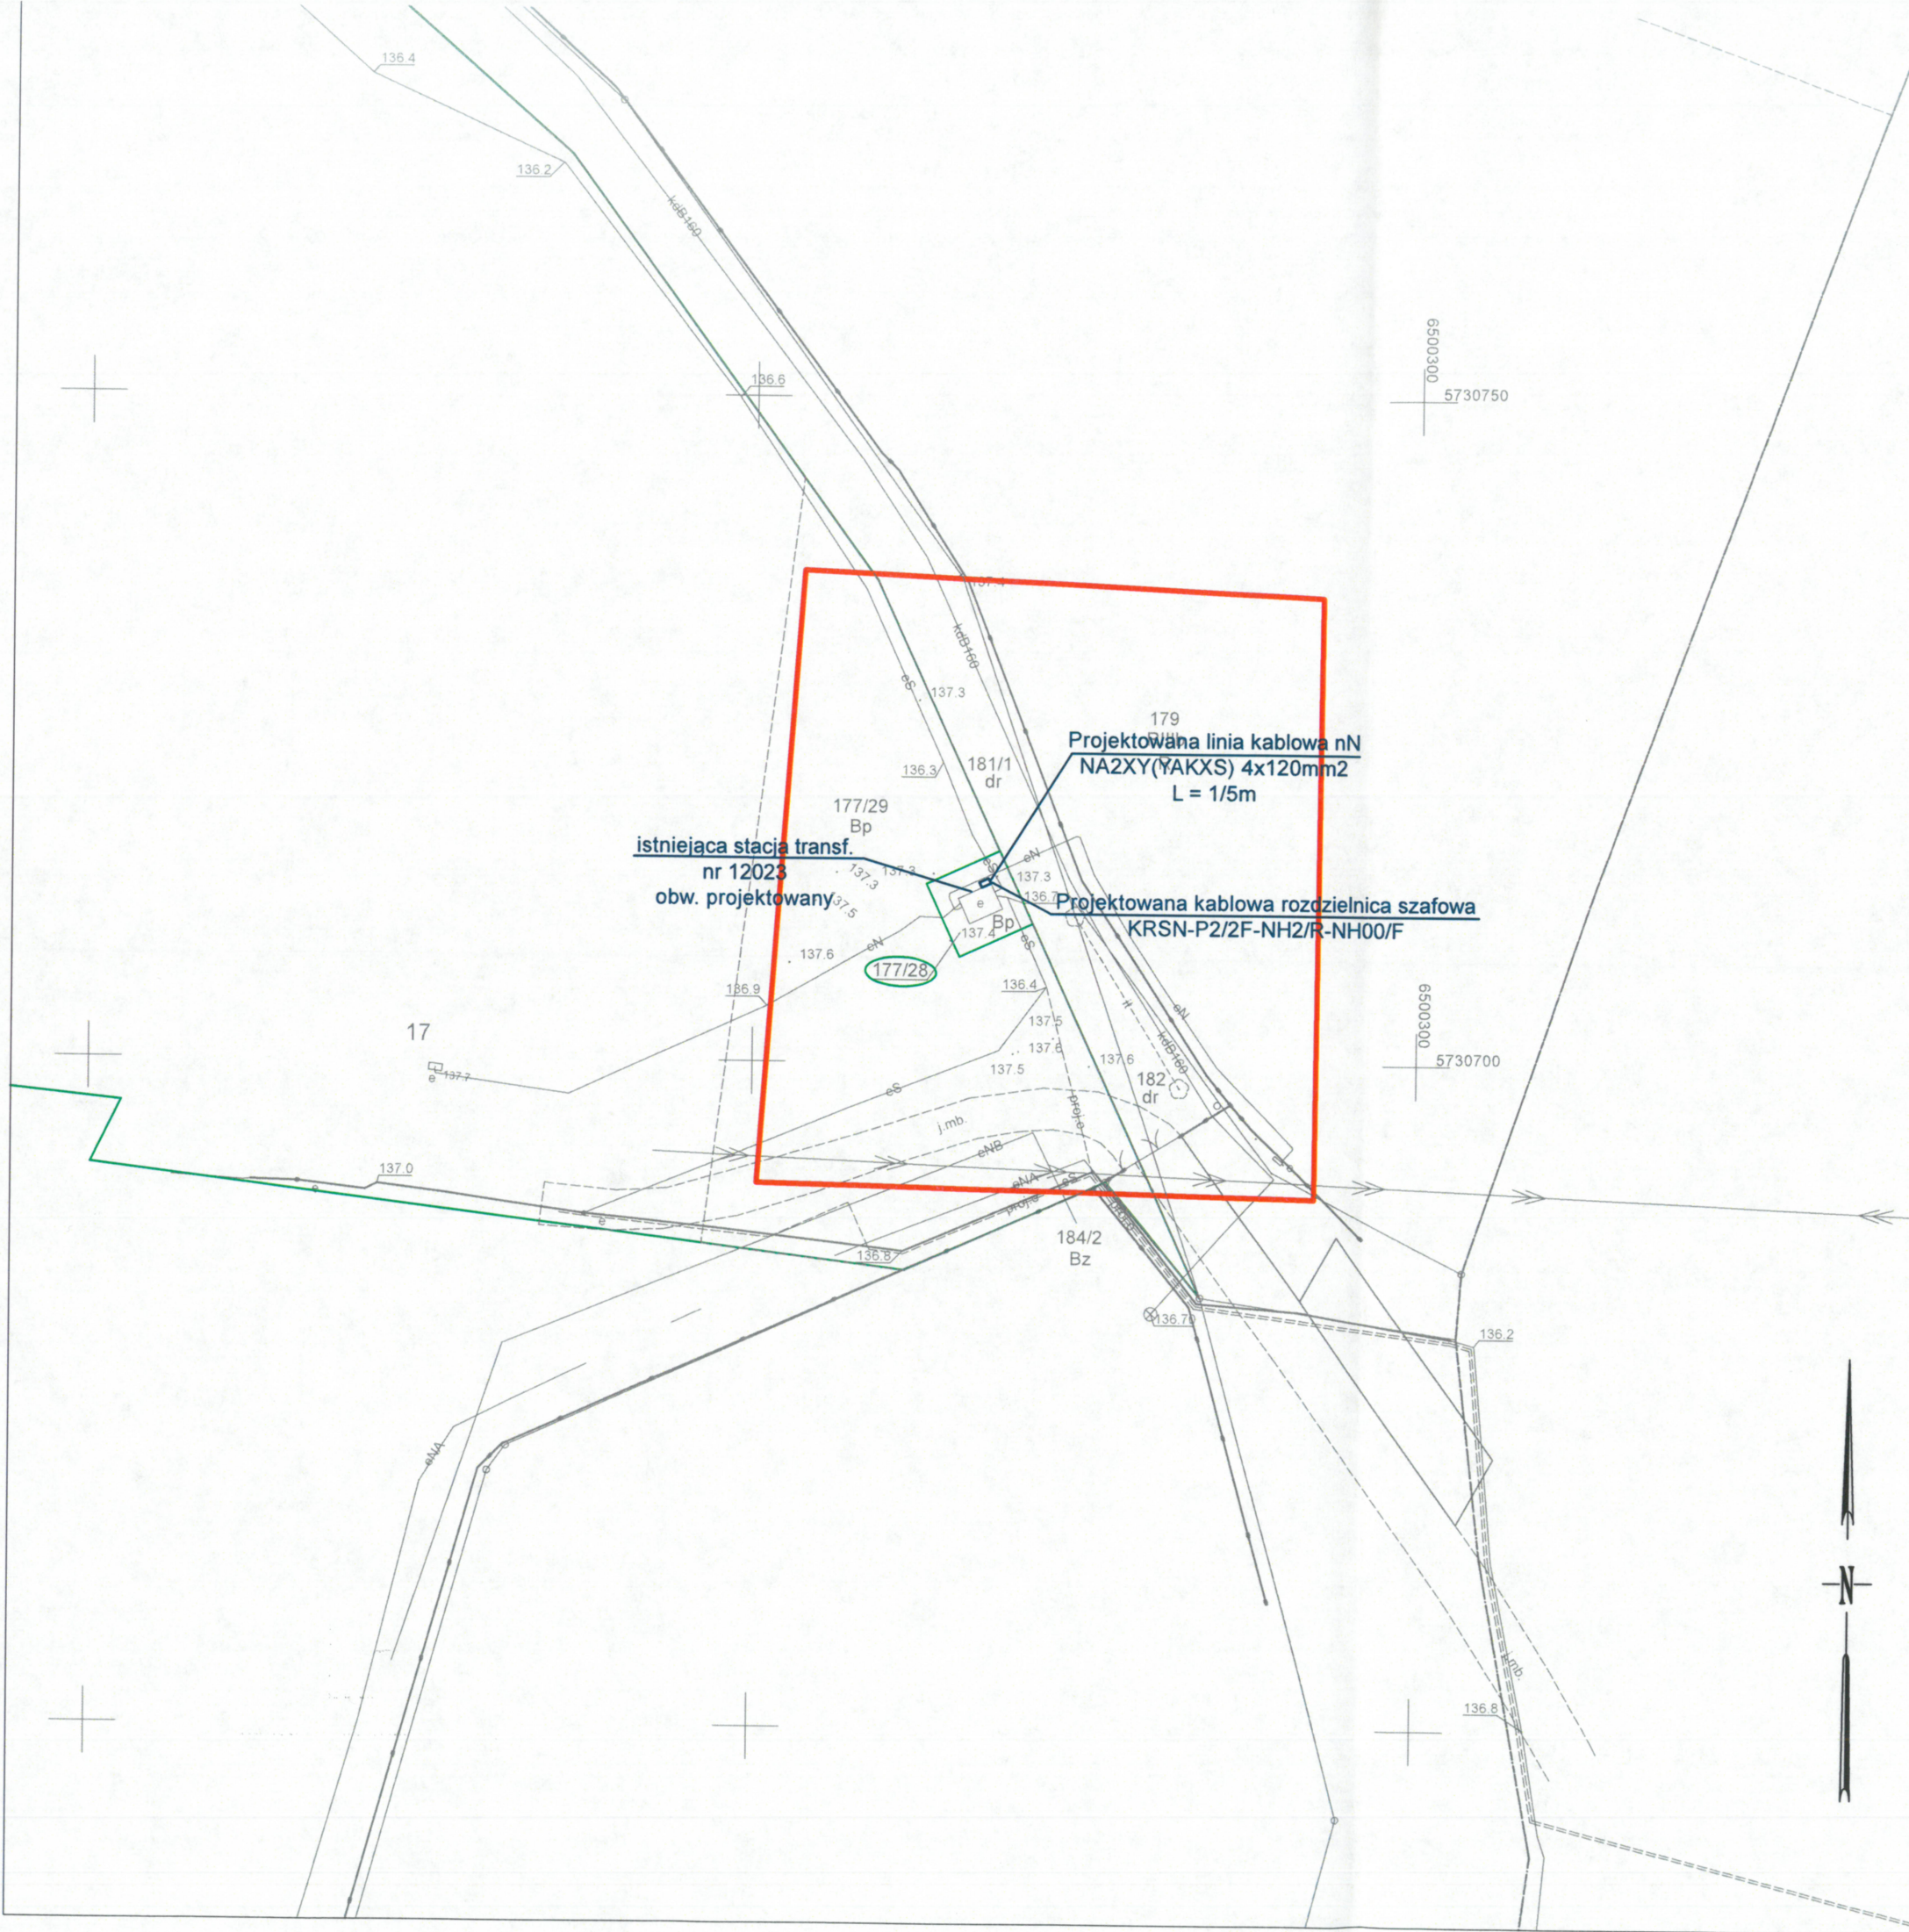

MAPA DO CELÓW PROJEKTOWYCH

Skala	1:500
Położenie obszaru opracowania	Nowe Skalmierzyce
Nazwa gminy	Nowe Skalmierzyce
Identyfikator i nazwa obrębu ewidencyjnego	301702_4.0001 Nowe Skalmierzyce
Nazwa wykonawcy prac geodezyjnych	Geodezja Pruchnik Sp. z o. o.
Identyfikator zgłoszenia prac geodezyjnych	GGO.6640.515.2026
Imię i nazwisko kierownika prac geodezyjnych	Tomasz Pruchnik
Numer uprawnień zawodowych kierownika prac geodezyjnych	20982
Układu współrzędnych prostokątnych płaskich	2000/18
Układu wysokości	PL-EVRF2007-NH
Określenie obszaru, który był przedmiotem aktualizacji	
Data opracowania mapy	18.06.2026
Imię i nazwisko osoby, która opracowała mapę	Tomasz Pruchnik
Geodezja Pruchnik Sp.z o. o. ul. Bolesława Pobożnego 9, 62-800 Kalisz tel.62 766 36 74, tel. 885 99 44 55 NIP 6182149939	
TOMASZ PRUCHNIK geodeta uprawniony Upr. GUGIK Nr 20982 Podpis kierownika prac geodezyjnych	

Nie wyklucza się istnienia w terenie innych nie wykazanych na niniejszej mapie urządzeń podziemnych, które nie były zgłoszone do inwentaryzacji.

Poświadczam, że niniejszy dokument został opracowany w wyniku prac geodezyjnych i kartograficznych, których rezultaty zawiera operat techniczny pozytywnie zweryfikowany. Jednocześnie informuję, że jestem świadomy odpowiedzialności karnej za złożenie fałszywego oświadczenia.

Identyfikator zgłoszenia prac geodezyjnych	GGO.6640.515.2026
Organ służby geodezyjnej, który otrzymał zgłoszenie	Starosta Ostrowski
Wykonawca prac geodezyjnych	Geodezja Pruchnik Sp. z o.o.
Nr oraz data sporządzenia dokumentu zawierającego wyniki pozytywnej weryfikacji	Protokół weryfikacji nr 1 z dnia 25.06.2026 r.
Imię i nazwisko, podpis oraz nr uprawnień zawodowych kierownika prac	Tomasz Pruchnik Nr uprawnień 20982

PLAN ZAGOSPODAROWANIA TERENU

ZPU Zakład Projektowo Usługowy - Paweł Buchelt Kalisz ul. Podmiejska 32/70			
Nazwa:	Plan budowy linii kablowej nN do zasilania instalacji oświetlenia w m. Nowe Skalmierzyce dz. nr 177/29, 181/1		
projektant	mgr. inż. P. Buchelt upr. nr WKP/0383/POOE/13 spec. instalacje, sieci i urządzenia elektryczne i elektroenergetyczne	Podpis: Paweł Buchelt	Stadium: PT WYK.
asystent proj.	Wanessa Buchelt	Podpis: Wanessa Buchelt	Stadium: Projekt
obiekt	Linia kablowa nN Kategoria obiektu XXVI	Podpis: Paweł Buchelt	Stadium: Projekt
adres	Nowe Skalmierzyce dz. nr 177/29, 181/1		
inwestor	ENERGA - OPERATOR Oddział w Kaliszu		
		Nr zlec. OBI/41/2502417	Nr Fys. 01