
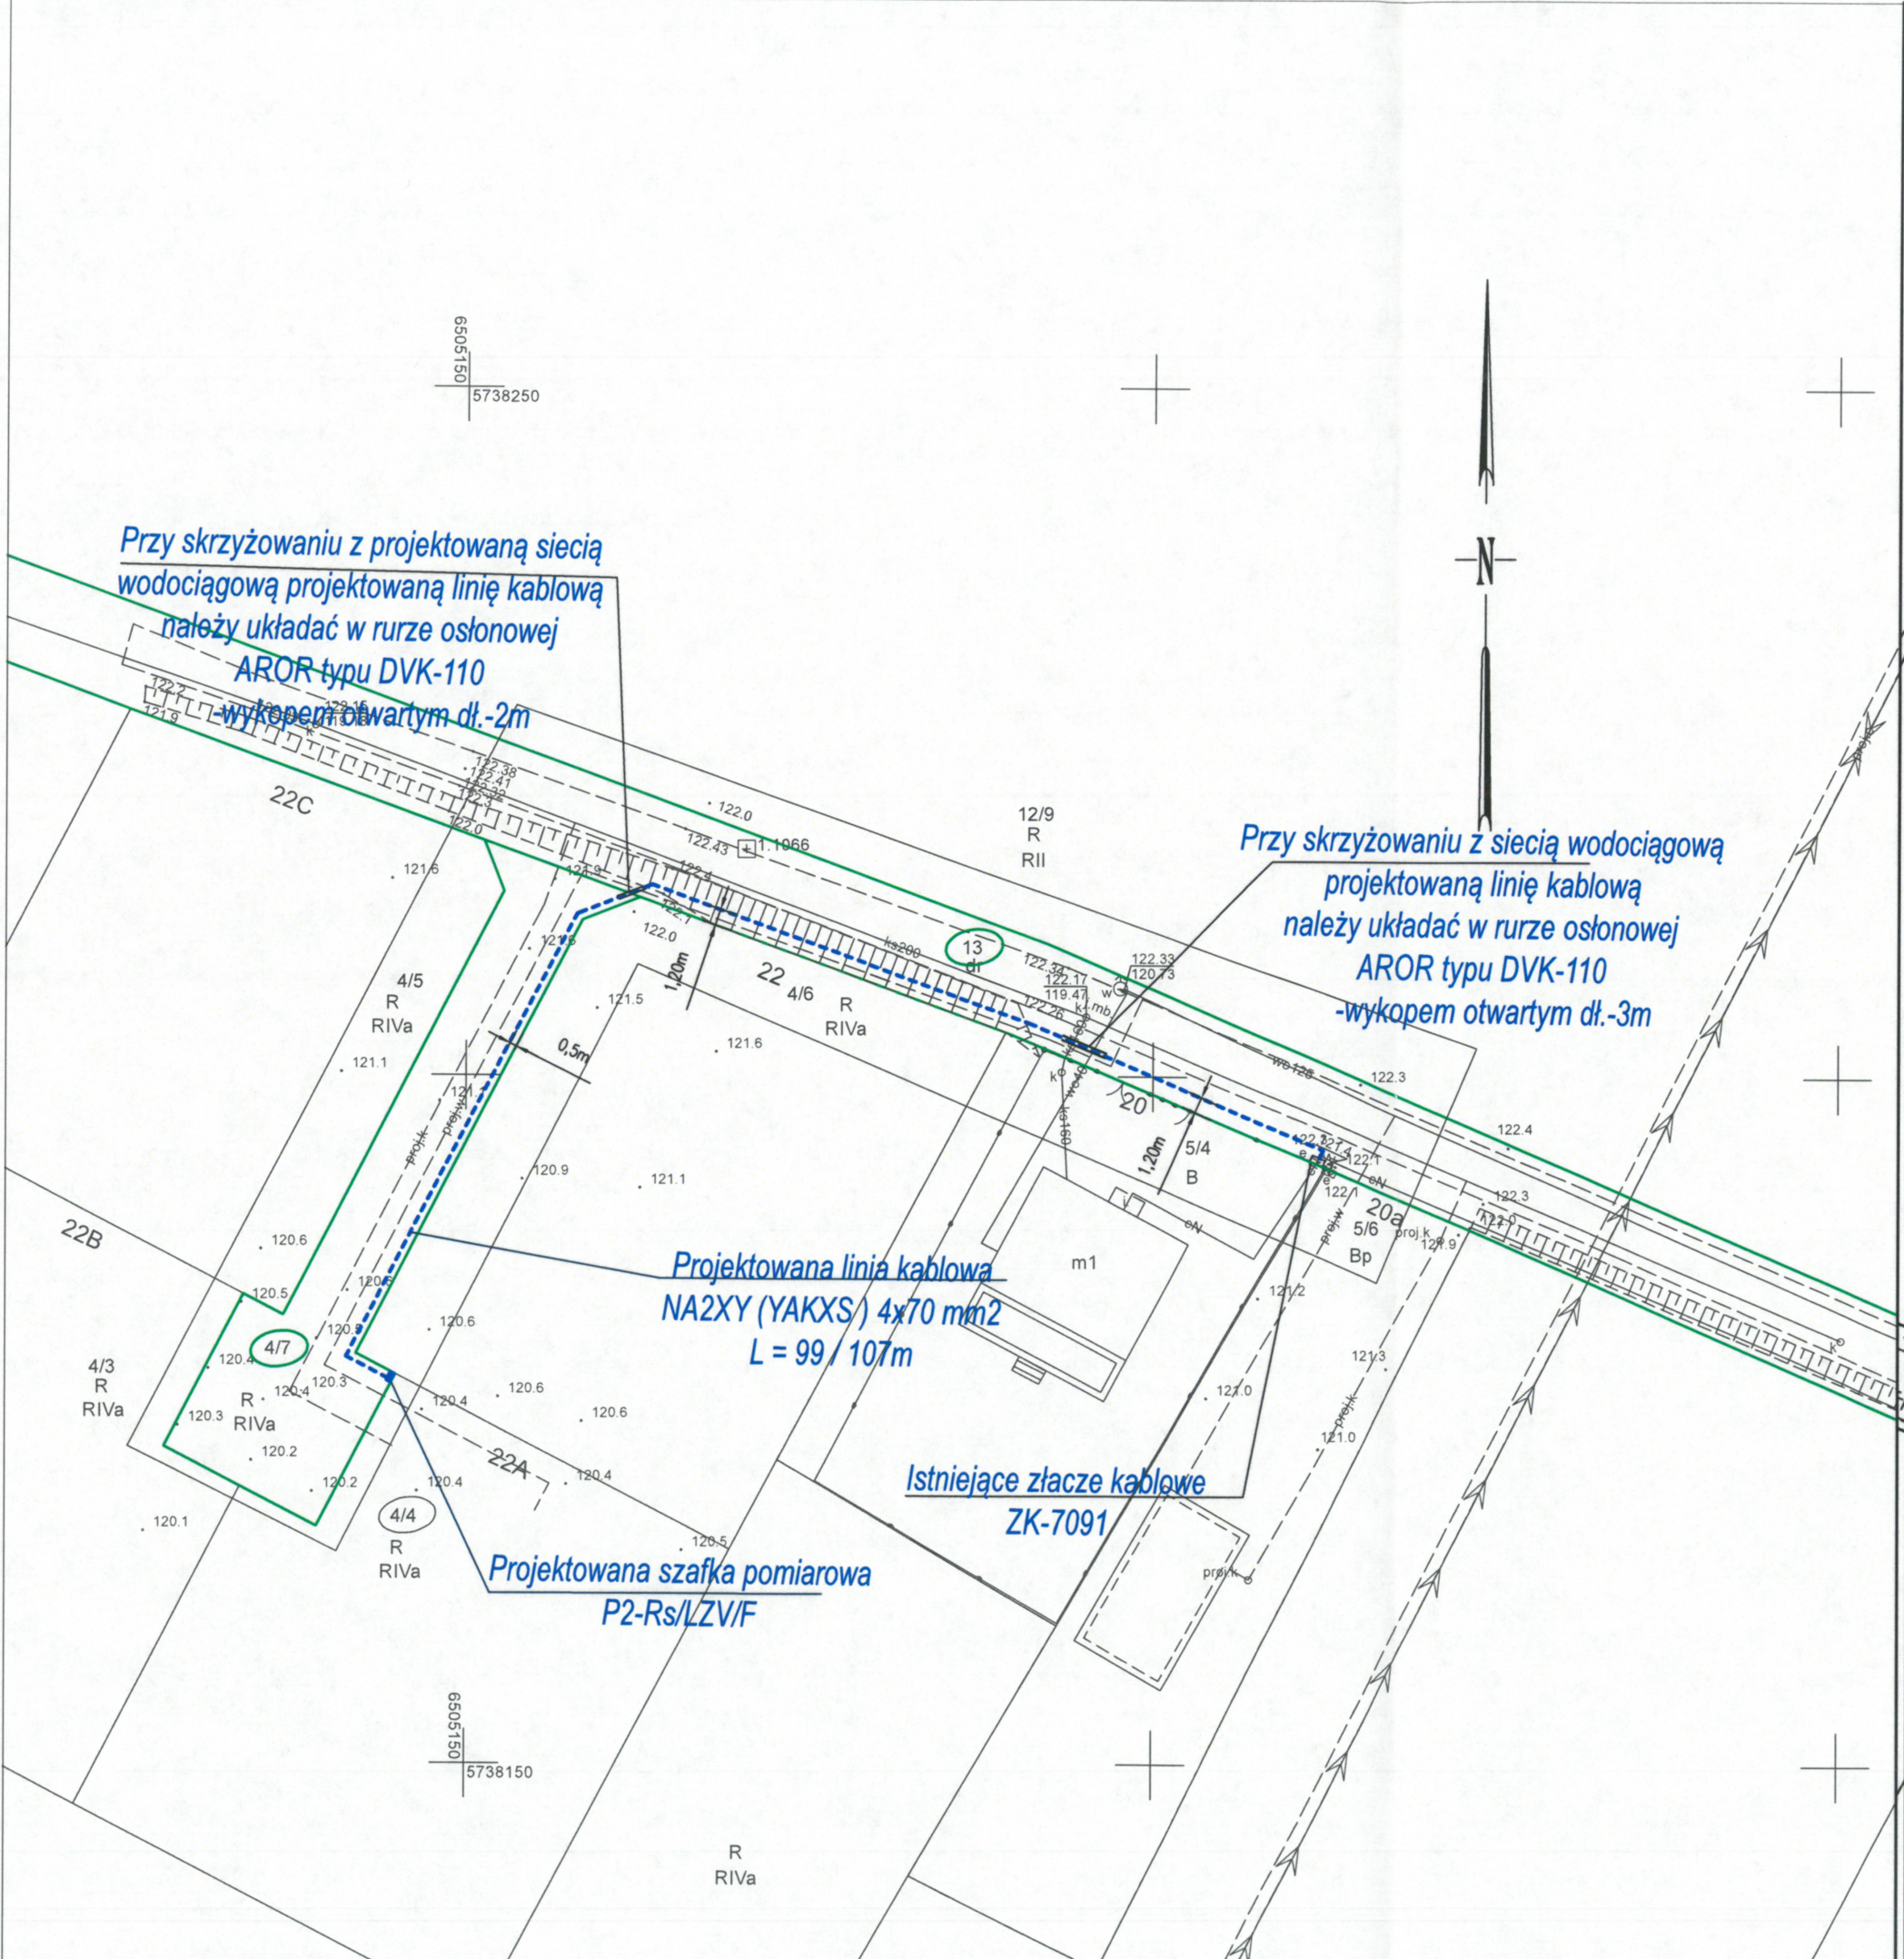


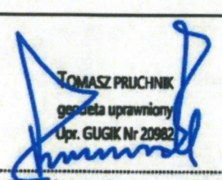


MAPA DO CELÓW PROJEKTOWYCH

Skala	1:500
Położenie obszaru opracowania	Kalisz ul. Juliana Tuwima
Nazwa gminy	Miasto Kalisz
Identyfikator i nazwa obrębu ewidencyjnego	306101_1.0137, 137 Majków
Nazwa wykonawcy prac geodezyjnych	Geodezja Pruchnik Sp. z o. o.
Identyfikator zgłoszenia prac geodezyjnych	WGK.6640.01.16.2026
Imię i nazwisko kierownika prac geodezyjnych	Tomasz Pruchnik
Numer uprawnień zawodowych kierownika prac geodezyjnych	20982
Układu współrzędnych prostokątnych płaskich	2000/18
Układu wysokości	PL-EVRF2007-NH
Określenie obszaru, który był przedmiotem aktualizacji	
Data opracowania mapy	17.03.2026 r.
Imię i nazwisko osoby, która opracowała mapę	Tomasz Pruchnik
Geodezja Pruchnik Sp. z o. o. ul. Bolesława Pobożnego 9, 62-800 Kalisz tel. 62 766 36 74, tel. 885 99 44 55 NIP 6182149939	
 TOMASZ PRUCHNIK geodeza uprawniony Upr. GUGiK Nr 20982 Podpis kierownika prac geodezyjnych	

Nie wyklucza się istnienia w terenie innych nie wykazanych na niniejszej mapie urządzeń podziemnych, które nie były zgłoszone do inwentaryzacji.

Poświadczam, że niniejszy dokument został opracowany w wyniku prac geodezyjnych i kartograficznych, których rezultaty zawiera operat techniczny pozytywnie zweryfikowany. Jednocześnie informuję, że jestem świadomy odpowiedzialności karnej za złożenie fałszywego oświadczenia.	
Identyfikator zgłoszenia prac geodezyjnych	WGK.6640.01.16.2026
Organ służby geodezyjnej, który otrzymał zgłoszenie	Prezydent Miasta Kalisza
Wykonawca prac geodezyjnych	Geodezja Pruchnik Sp. z o.o.
Nr oraz data sporządzenia dokumentu zawierającego wyniki pozytywnej weryfikacji	Protokół weryfikacji nr 1 z dnia 24.03.2026 r.
Imię i nazwisko, podpis oraz nr uprawnień zawodowych kierownika prac	Tomasz Pruchnik Nr uprawnień 20982

PLAN ZAGOSPODAROWANIA TERENU

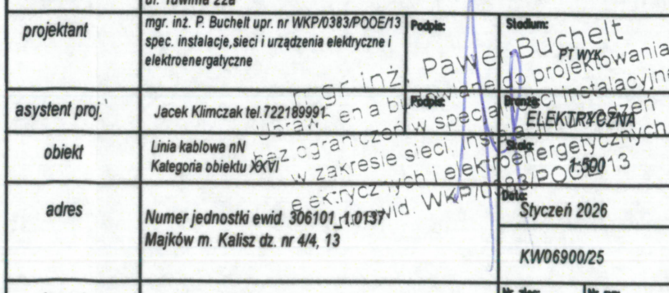ZPU Zakład Projektowo Usługowy - Paweł Buchelt Kalisz ul. Podmiejska 32/70	
Nazwa:	Plan linii kablowej nN do budynku mieszkalnego jednorodzinnego na dz. 4/4 w m. Kalisz ul. Tuwima 22a
projektant	mgr inż. P. Buchelt upr. nr WKPD0383/POOE/13 spec. instalacje, sieci i urządzenia elektryczne i elektroenergetyczne
asystent proj.	Jacek Klimczak tel. 722189991
obiekt	Linia kablowa nN Kategoria obiektu XXVI
adres	Numer jednostki ewid. 306101_1.0137 Majków m. Kalisz dz. nr 4/4, 13
inwestor	ENERGA - OPERATOR S.A.
	
KW06900/25	
Nr zlec.	Nr rys.
	01

44