



Projektowana szafka pomiarowa
typu **P2-Rs/LZV/F** (wym.: 1704x800x245)

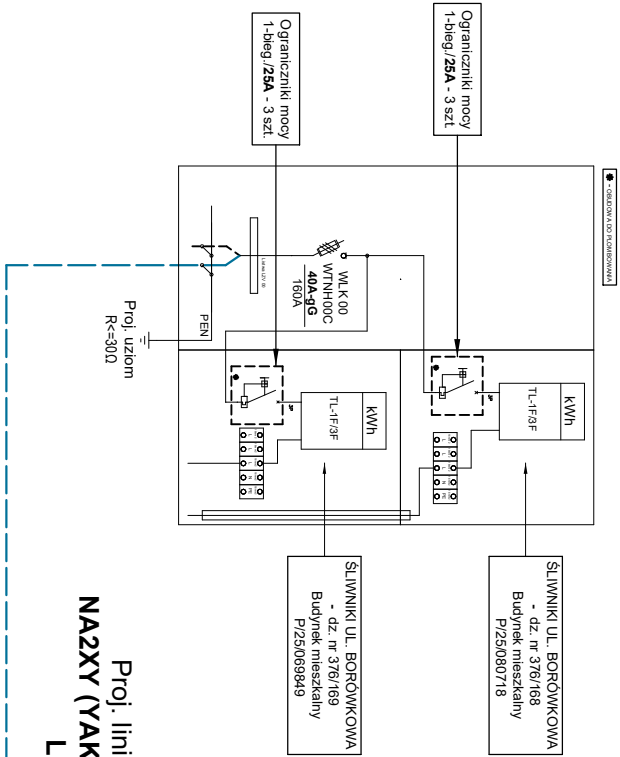



Proj. linia kablowa nN typu
NA2XY (YAKXS) 4x120 SE 0,6/1 kV
L= 155/165 m

Istn. szafka pomiarowa
typu **P2-Rs/LZV/F**
dz. nr 376/162, 376/161

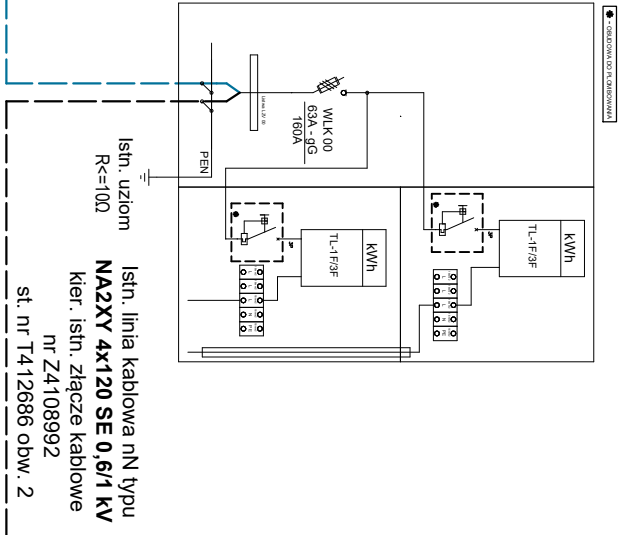

Istn. linia kablowa nN typu
NA2XY 4x120 SE 0,6/1 kV
kier. istn. złącze kablowe
nr Z4108992
st. nr T412686 obw. 2

Istniejąca linia kablowa nn-0,4 kV typu NA2XY 4x120mm²

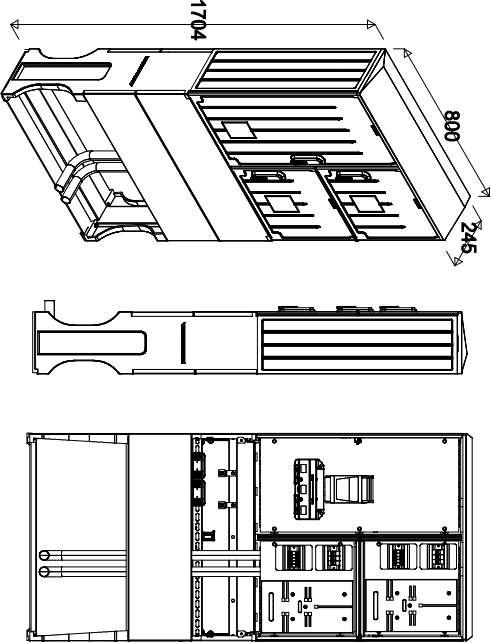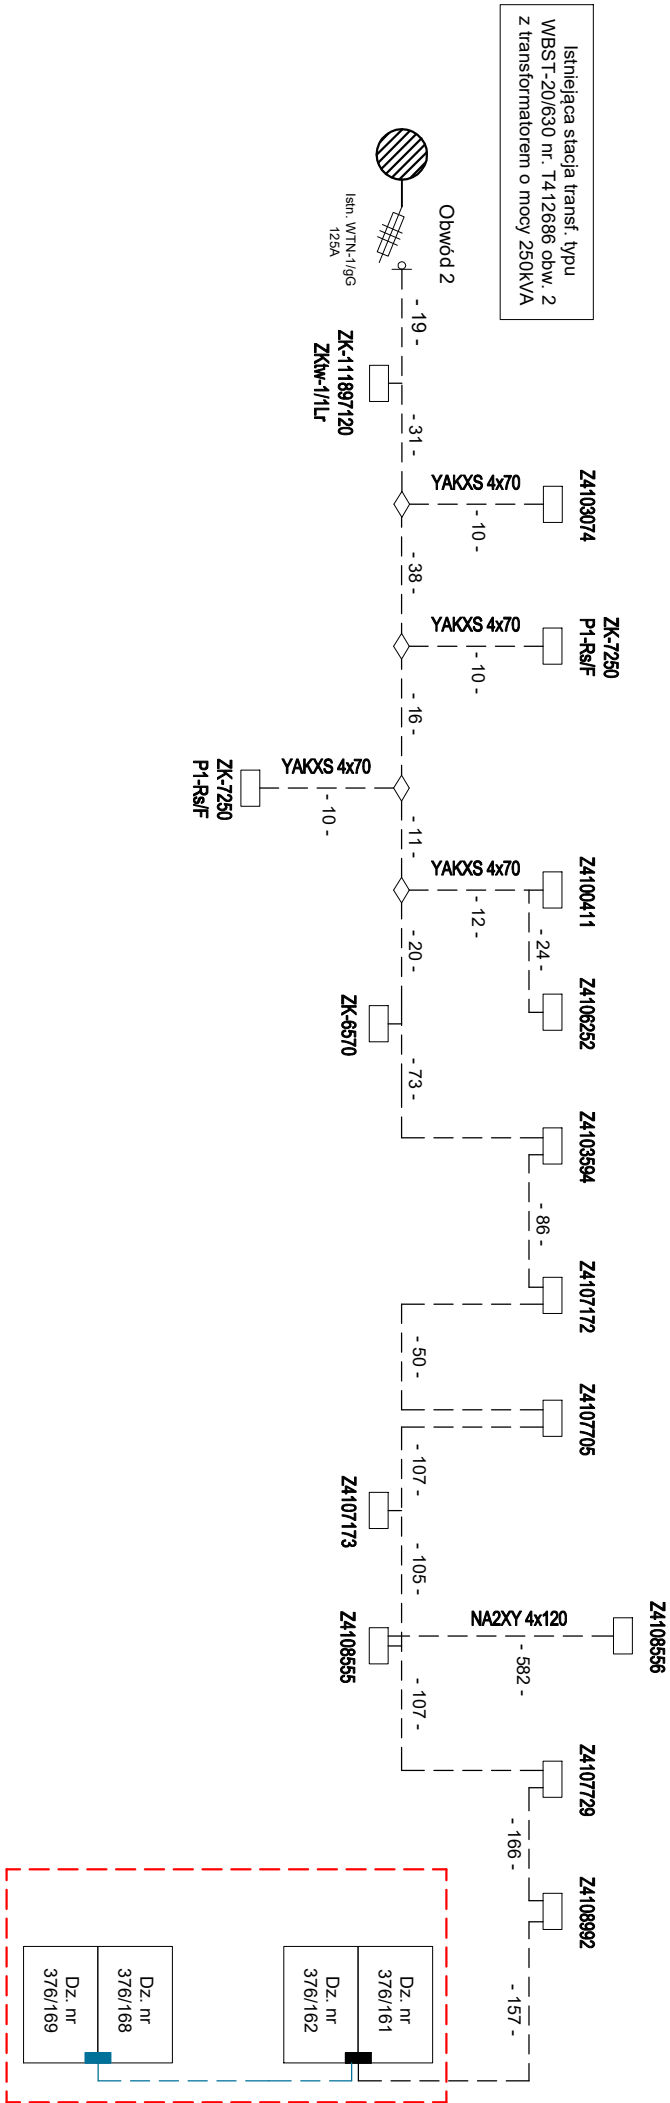

Projektowana szafka pomiarowa
typu **P2-Rs/LZV/F** (wym.: 1704x800x245)

ZALECENIE:	
Skuteczność ochrony przeciwpiorażeniowej obwiazkowo sprawdzić za pomocą pomiarów spadku napięcia nie przekracza dopuszczalnego ΔU= 6,14%<10%	

- Warunek samoczynnego wyłączenia zasilania jest spełniony .
- Spadki napięcia nie przekraczają wartości dopuszczalnych.

Branża	Elektrownia		Stowarzyszenie Elektryków Polskich	
Temat:	Budowa sieci elektroenergetycznej NN - 0,4kV		Oddział w Kaliszu	
Obiekt:	Słownik ul. Borówkowa dz. nr 376/168, 376/169		Główny Skarbnik	
Stad. dokument	P.B.	Projektował:	mgr inż. Jacek Majewski	
Skala	*****	Upr. bud. nr ewid. NB/UT342/71/98	inż. Adam Błaszczuk	
Data	VII.2026	Opracował:	SCHEMAT IDEOWY	
Tytuł rysunku	Stacja nr T412686 obw. 2		Rys. 2	