

Ostrów Wielkopolski, dnia 15 grudnia 2025 r.

DECYZJA NR 240/2025

Na podstawie art. 39 ustawy z dnia 21 marca 1985 r. o drogach publicznych (tekst jednolity - Dz. U. z 2025 r. poz. 889), art. 104 ustawy z dnia 14.06. 1960 r. Kodeks postępowania administracyjnego (tekst jednolity: Dz. U. z 2025 r. poz. 1691) oraz Uchwały Nr 171/2003 Zarządu Powiatu Ostrowskiego z dnia 30 maja 2003 r. w sprawie upoważnienia dyrektora Powiatowego Zarządu Dróg w Ostrowie Wielkopolskim do załatwiania spraw z zakresu ustawy o drogach publicznych w imieniu Zarządu Powiatu Ostrowskiego, po rozpatrzeniu wniosku złożonego przez:

Pana Krzysztofa Justa –Usługi Elektryczne Krzysztof Just, ul. Kościuszki 21E/48, 63-400 Ostrów Wielkopolski, występującego za pełnomocnictwem, w imieniu ENERGA – OPERATOR S.A. z siedzibą w Gdańsku, Oddział w Kaliszu

o wydanie zezwolenia na umieszczenie linii kablowej nN-0,4 kV w pasie drogowym drogi powiatowej 5304P (ul. Kolejowej) w m. Nowe Skalmierzyce

z e z w a l a m

**na lokalizację linii kablowej nN-0,4 kV
w pasie drogowym drogi powiatowej nr 5304P (ul. Kolejowej)
w m. Nowe Skalmierzyce**

zgodnie z wnioskiem oraz przedstawioną lokalizacją na mapie, stanowiącą załącznik do niniejszej decyzji oraz przy zachowaniu następujących warunków:

1. przedmiotowe urządzenie należy zaprojektować w sposób umożliwiający późniejszą realizację/ przebudowę drogi bez konieczności przebudowywania infrastruktury,
2. w przypadku stwierdzenia kolizji urządzenia z budową/przebudową/remontem drogi – urządzenie zostanie przełożone staraniem i na koszt właściciela w terminie do 3 miesięcy od wezwania przez zarządcę drogi,
3. przejście poprzeczne pod jezdnią drogi powiatowej wykonać za pomocą przecisku w rurze osłonowej na głębokości min. 1,0 m licząc od najniższej rzędnej elementu drogi (krawędź jezdni lub dno rowu) do rzędnej górnej krawędzi rury osłonowej;
4. w przypadku nie umieszczenia w pasie drogowym przedmiotowego urządzenia, niniejsza decyzja traci ważność po upływie 24 miesięcy od daty jej uprawomocnienia.

UZASADNIENIE

Stosownie do art. 107 § 4 Kodeksu postępowania administracyjnego odstępuje się od sporządzenia uzasadnienia.

POUCZENIE

Przed rozpoczęciem robót budowlanych w celu budowy przedmiotowego urządzenia inwestor zobowiązany jest do:

- uzyskania pozwolenia na budowę lub zgłoszenia budowy albo wykonania robót budowlanych,
- uzgodnienia z zarządcą drogi, przed uzyskaniem pozwolenia na budowę, projektu budowlanego urządzenia,
- uzyskania zezwolenia zarządcy drogi na zajęcie pasa drogowego, dotyczącego prowadzenia robót w pasie drogowym lub na umieszczenie w nim urządzenia (w przypadku konieczności zajęcia pasa drogowego).

Do wniosku na zajęcie pasa drogowego należy dołączyć zatwierdzony projekt organizacji ruchu na czas prowadzenia robót w pasie drogowym.

W decyzji zezwalającej na zajęcie pasa drogowego, na podstawie art. 40 ustawy z dnia 21 marca 1985 r. o drogach publicznych (tekst jednolity - Dz. U. z 2025 r. poz. 889) zostaną naliczone stosowne opłaty.

O wszelkich zmianach (takich jak: zmiana adresu płatnika, zmiana właściciela urządzenia (płatnika) lub innych) należy powiadomić tut. organ w terminie 14 dni od daty zaistnienia zmiany.

Po wykonaniu robót budowlanych, właścicielowi przedmiotowego urządzenia zostanie wydana decyzja ustalająca opłatę roczną za umieszczone urządzenie w pasie drogowym.

Od niniejszej decyzji służy odwołanie do Samorządowego Kolegium Odwoławczego w Kaliszu za pośrednictwem Powiatowego Zarządu Dróg w Ostrowie Wielkopolskim, ulica Staszica 1, 63-400 Ostrów Wielkopolski, złożone w terminie 14 dni od dnia jej otrzymania.

Strona może zrzec się prawa do odwołania. W przypadku zrzeczenia się prawa do wniesienia odwołania decyzja staje się ostateczna i prawomocna.

Niniejsze zezwolenie zwolnione jest od opłaty skarbowej (podstawa prawna: Ustawa o opłacie skarbowej z dnia 16.11.2006 r. – tekst jednolity: Dz. U. z 2025 r. poz. 1154, załącznik: wykaz przedmiotów opłaty skarbowej, stawki tej opłaty oraz zwolnienia – część III, poz. 44 kol. 4 pkt 9).

Opłatę skarbową za pełnomocnictwo w wysokości 17 zł. uiszczono w dniu 02.12.2025 r. na konto Urzędu Miejskiego w Ostrowie Wielkopolskim Nr 80 1020 2212 0000 5102 0461 1572. (podstawa prawna: Ustawa o opłacie skarbowej z dnia 16.11.2006 r. – t. j. Dz. U. z 2025, poz. 1154, załącznik: wykaz przedmiotów opłaty skarbowej, stawki tej opłaty oraz zwolnienia – część IV).

Otrzymują:

1. Krzysztof Just
Usługi Elektryczne
ul. Kościuszki 21E/48
63-400 Ostrów Wielkopolski
2. aa.



Z up. Zarządu
Powiatu Ostrowskiego
Koło
mgr inż. Piotr Śniegowski

Klauzula informacyjna dotycząca przetwarzania danych osobowych


1. Administratorem danych osobowych jest Powiatowy Zarząd Dróg w Ostrowie Wielkopolskim, ul. Staszica 1, 63-400 Ostrów Wielkopolski.
2. W Powiatowym Zarządzie Dróg w Ostrowie Wielkopolskim został wyznaczony inspektor ochrony danych – p. Urszula Wasela, z którym możliwy jest kontakt w sprawie danych osobowych listowny na wyżej wskazany adres korespondencyjny z dopiskiem „Inspektor ochrony danych” bądź e-mailowy: URSZULA.RYBNIK@MWLIBRA.PL.
3. Pani/Pana dane osobowe przetwarzane będą w celu rozpatrzenia sprawy, a ich przetwarzanie jest niezbędne do wypełnienia obowiązku prawnego ciążącego na administratorze oraz do wykonania zadania realizowanego w interesie publicznym lub w ramach sprawowania władzy publicznej powierzonej administratorowi – art. 6 ust. 1 lit. c, e rozporządzenia Parlamentu Europejskiego i Rady (UE) 2016/679 z 27.04.2016r. w sprawie ochrony osób fizycznych w związku z przetwarzaniem danych osobowych i w sprawie swobodnego przepływu takich danych oraz uchylenia dyrektywy 95/46/WE (ogólne rozporządzenie o ochronie danych) (Dz .U. UE. L z 2016r. Nr 119, str.1) – dalej RODO.
4. Dane przez Panią/Pana udostępnione mogą być przekazane wyłącznie podmiotom upoważnionym na podstawie przepisów prawa.
5. Dane przez Panią/Pana udostępnione nie będą przekazywane do państwa trzeciego lub organizacji międzynarodowej.
6. Pani/Pana dane osobowe przetwarzane będą przez okres niezbędny do załatwienia sprawy oraz przechowywane przez okres 5 lat, licząc od początku roku następującego po roku, w którym zakończono sprawę.
7. Przysługuje Pani/Panu prawo do żądania od administratora dostępu do swoich danych, prawo ich sprostowania. Korzystanie z uprawnień przysługujących osobie, której dane dotyczą, realizowane jest w oparciu o zasady i przepisy ustawy z dnia 14.06.1960r. – Kodeks postępowania administracyjnego (Dz. U. z 2018r., poz. 2096 ze zmianami) – dalej k.p.a. Dostęp do akt postępowania czy sprostowania realizowany jest w oparciu o zasady k.p.a.
8. Przysługuje Pani/Panu prawo do wniesienia skargi do organu nadzorczego, t. j. do Prezesa Urzędu Ochrony Danych Osobowych, gdy uzna Pani/Pan, że przetwarzanie Pani/Pana danych osobowych narusza przepisy ogólnego rozporządzenia o ochronie danych (RODO). Adres: Prezes Urzędu Ochrony Danych Osobowych, ul. Stawki 2, 00-193 Warszawa, telefon: 22 860 70 86.
9. Podanie przez Panią/Pana danych osobowych odbywa się na podstawie obowiązujących regulacji prawnych.
10. Dane udostępnione przez Panią/Pana nie będą podlegały zautomatyzowanemu przetwarzaniu, w tym profilowaniu, o którym mowa w ogólnym rozporządzeniu o ochronie danych (RODO).

Mapa zasadnicza

Skala 1:1000

Województwo: województwo wielkopolskie
Powiat: Powiat Ostrowski
Jednostka ewid.: Gmina Nowe Skalmierzyce, Miasto Nowe Skalmierzyce
Obręb: NOWE SKALMIERZYCE, SKALMIERZYCE
Działka: 217/2
Układ wsp.: 2000 strefa 6, PL-EVRF2007-NH
Id zamówienia: GGO.6642.8705.2025

Nazwa organu prowadzącego państwowy zasób geodezyjny i kartograficzny	STAROSTA OSTROWSKI
Identyfikator ewidencyjny materiału zasobu	P.3017.2023.5340
Nazwa materiału zasobu	Mapa zasadnicza
Data wykonania kopii materiału zasobu	25-11-2025r.
Imię, nazwisko i podpis osoby reprezentującej organ	Z up. starosty Wojciech Młaga Inżynier

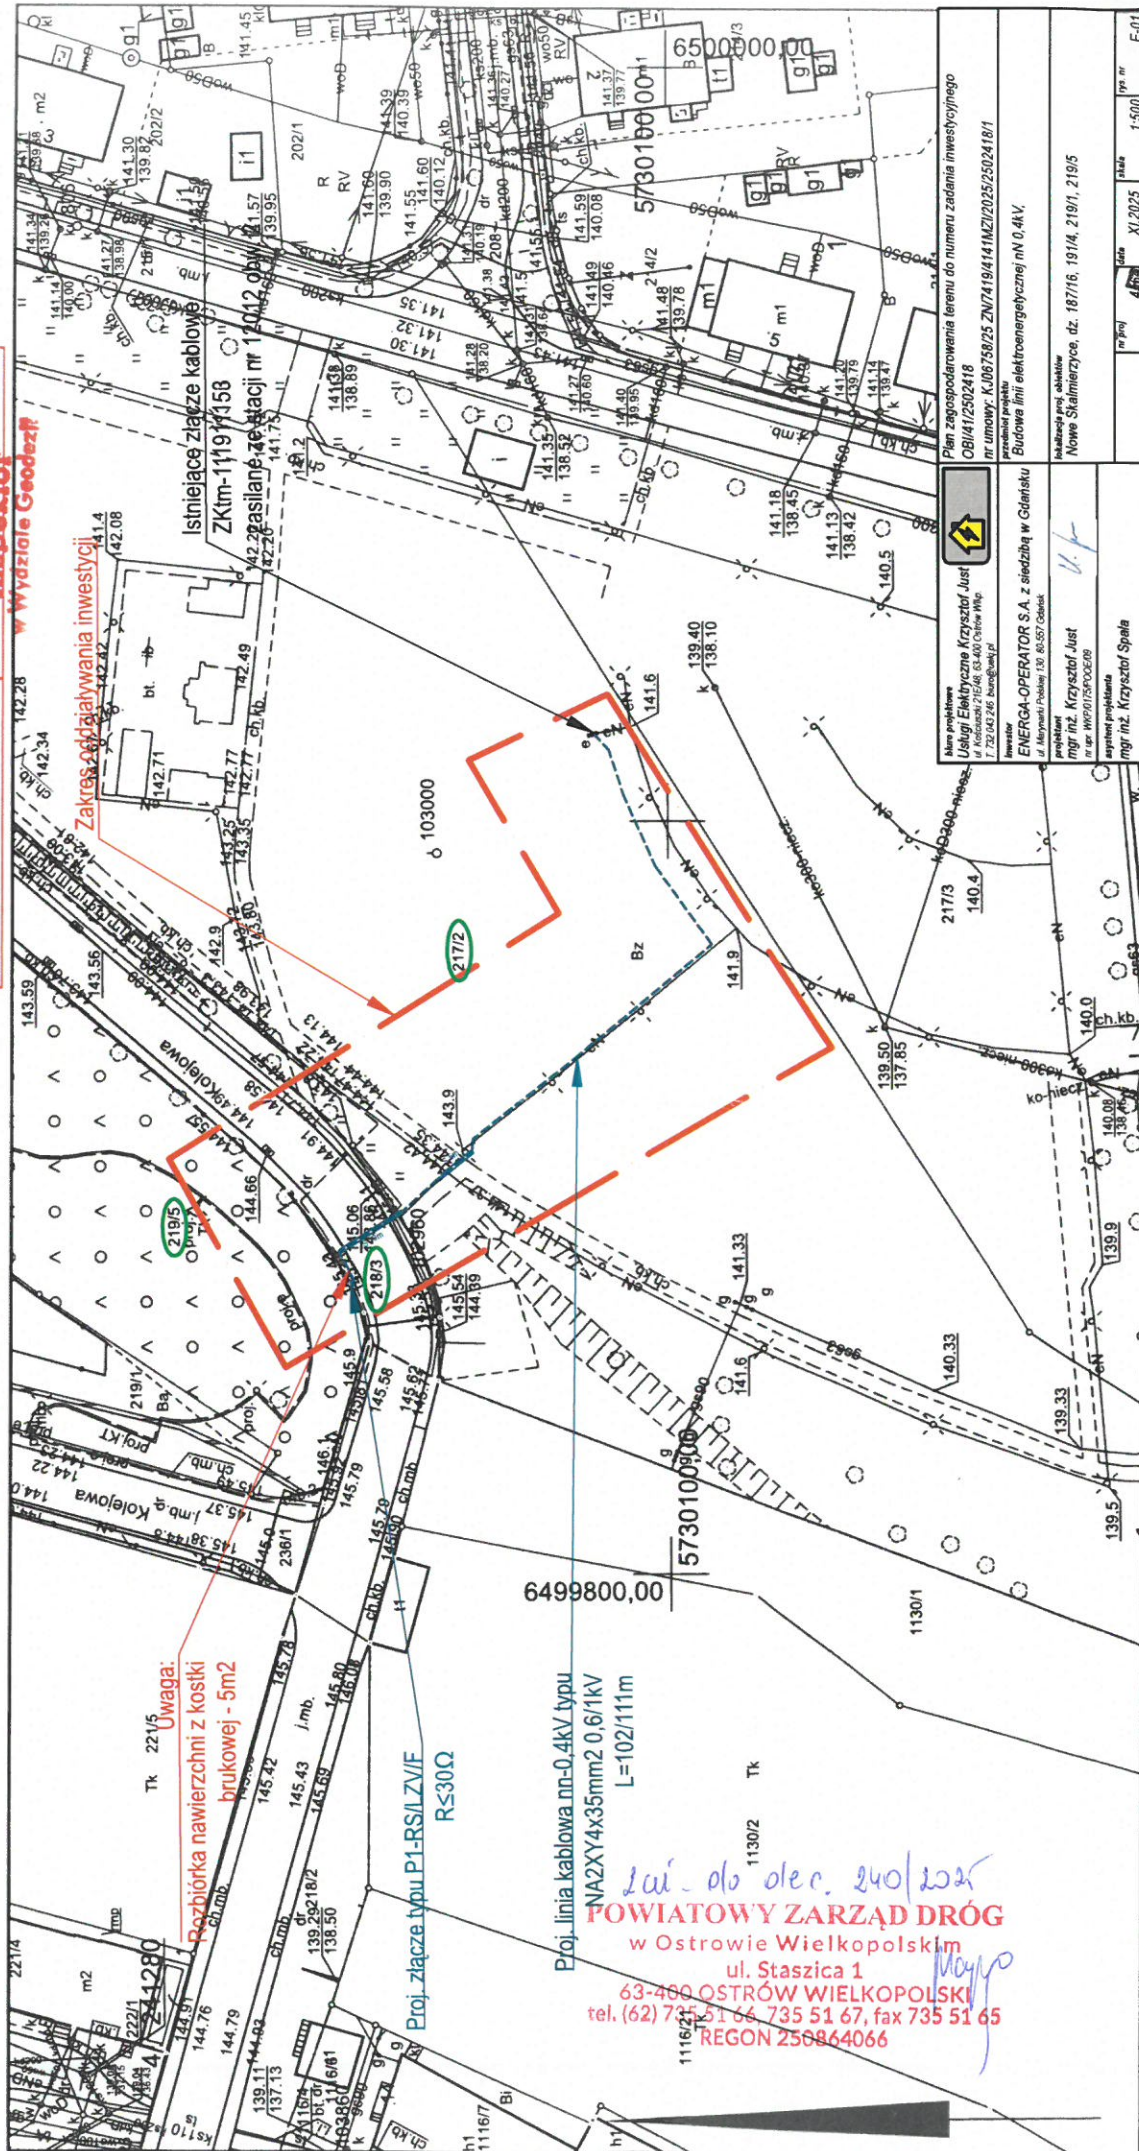

2025.01.24
POWIATOWY ZARZĄD DRÓG
w Ostrowie Wielkopolskim
ul. Staszica 1
63-400 OSTROW WIELKOPOLSKI
tel. (62) 735 51 64, 735 51 67, fax 735 51 65
REGON 256864066

