


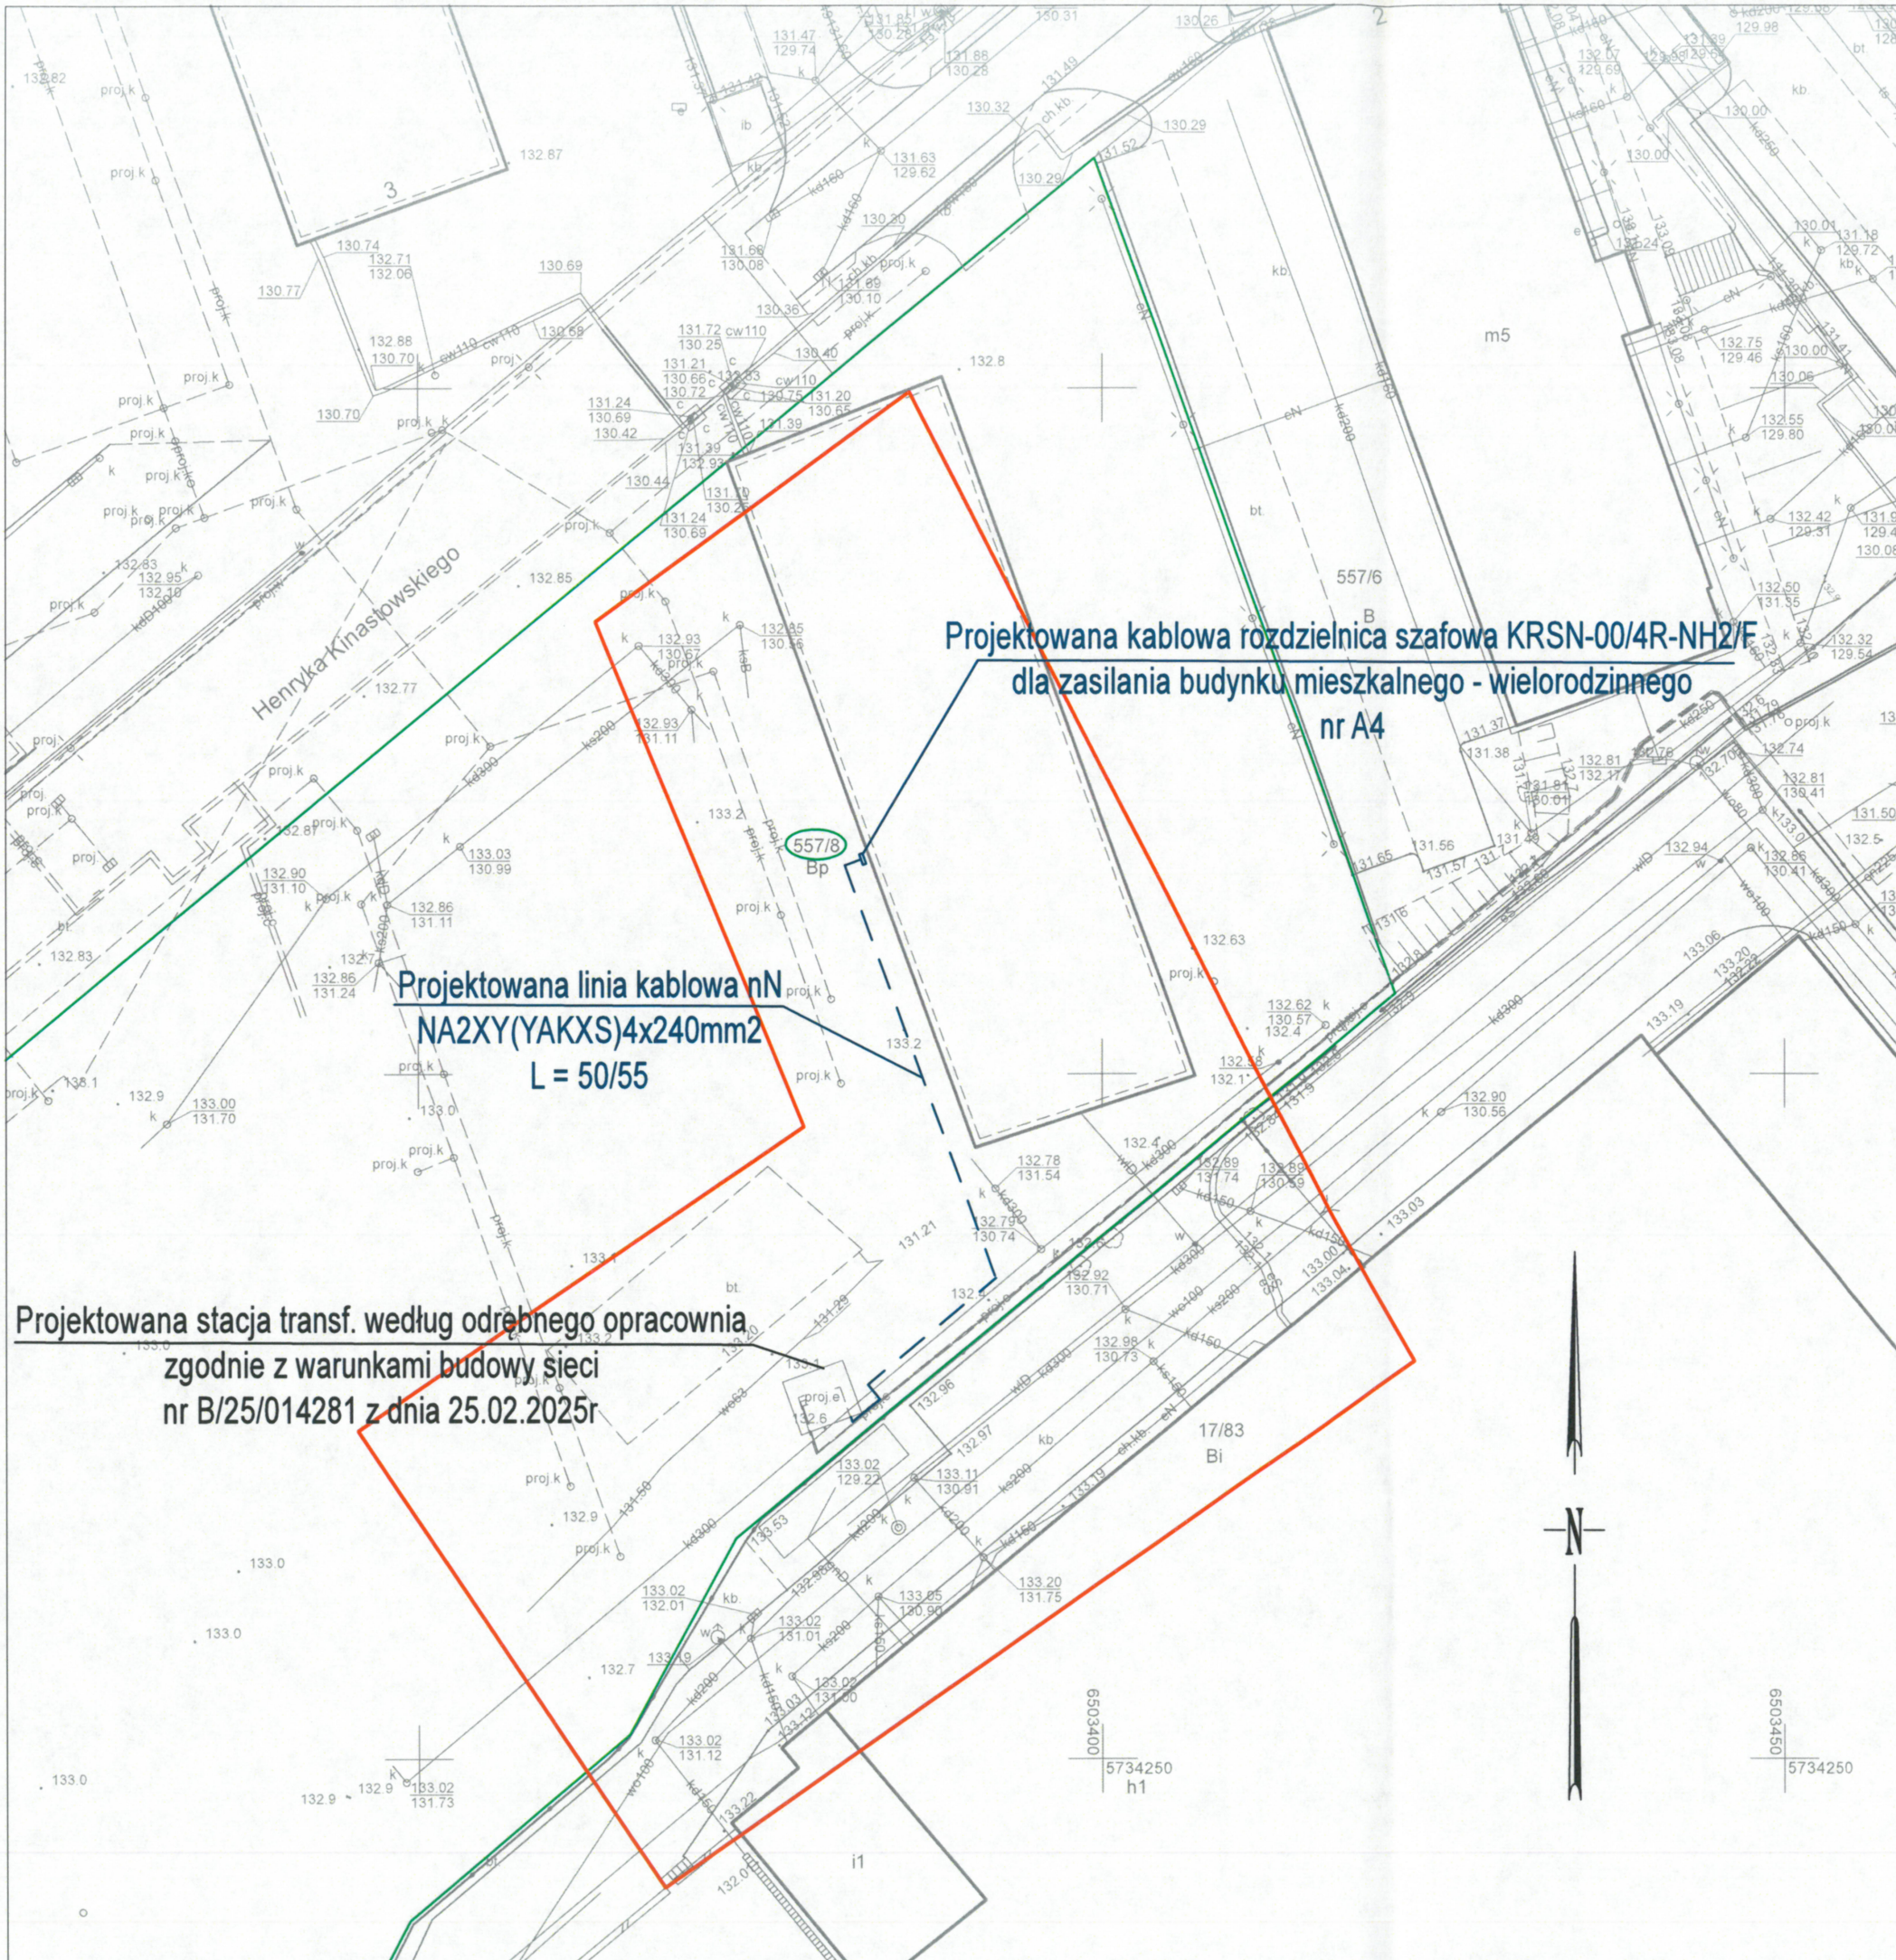

Projektowana stacja transf. według odrębnego opracowania
zgodnie z warunkami budowy sieci
nr B/25/014281 z dnia 25.02.2025r

MAPA DO CELÓW PROJEKTOWYCH

Skala	1:500
Położenie obszaru opracowania	Kalisz ul. Kinastowskiego
Nazwa gminy	Miasto Kalisz
Identyfikator i nazwa obrębu ewidencyjnego	306101_1.0077, 077 Dobrzec
Nazwa wykonawcy prac geodezyjnych	Geodezja Pruchnik Sp. z o. o.
Identyfikator zgłoszenia prac geodezyjnych	WGK.6640.01.477.2026
Imię i nazwisko kierownika prac geodezyjnych	Tomasz Pruchnik
Numer uprawnień zawodowych kierownika prac geodezyjnych	20982
Układu współrzędnych prostokątnych płaskich	2000/18
Układu wysokości	PL-EVRF2007-NH
Określenie obszaru, który był przedmiotem aktualizacji	
Data opracowania mapy	10.06.2026 r.
Imię i nazwisko osoby, która opracowała mapę	Tomasz Pruchnik
Geodezja Pruchnik Sp. z o. o. ul. Bolesława Pobożnego 9, 62-800 Kalisz tel. 62 766 36 74, tel. 885 99 44 55 NIP 6182149939	
TOMASZ PRUCHNIK geodeta uprawniający Upr. GeGK Nr 20982 Podpis kierownika prac geodezyjnych	

Nie wyklucza się istnienia w terenie innych nie wykazanych na niniejszej mapie urządzeń podziemnych, które nie były zgłoszone do inwentaryzacji.

Poświadczam, że niniejszy dokument został opracowany w wyniku prac geodezyjnych i kartograficznych, których rezultaty zawiera operat techniczny pozytywnie zweryfikowany. Jednocześnie informuję, że jestem świadomy odpowiedzialności karnej za złożenie fałszywego oświadczenia.

Identyfikator zgłoszenia prac geodezyjnych	WGK.6640.01.477.2026
Organ służby geodezyjnej, który otrzymał zgłoszenie	Prezydent Miasta Kalisza
Wykonawca prac geodezyjnych	Geodezja Pruchnik Sp. z o.o.
Nr oraz data sporządzenia dokumentu zawierającego wyniki pozytywnej weryfikacji	Protokół weryfikacji nr 1 z dnia 16.06.2026 r.
Imię i nazwisko, podpis oraz nr uprawnień zawodowych kierownika prac	Tomasz Pruchnik Nr uprawnień 20982

PLAN ZAGOSPODAROWANIA TERENU

ZPU Zakład Projektowo Usługowy - Paweł Buchelt Kalisz ul. Podmiejska 32/70			
Nazwa:	Plan budowy linii kablowej do budynku mieszkalnego - wielorodzinnego z garażami A4 w m. Kalisz ul. Marii Skłodowskiej - Curie na dz. nr 557/8		
projektant	mgr. inż. P. Buchelt upr. nr WKP/0383/PDDE/13 spec. instalacje sieci i urządzenia elektryczne i elektroenergetyczne	Podpis: Paweł Buchelt	Stadium: PT.WYK
asystent proj.	Wanessa Buchelt	Podpis: Wanessa Buchelt	Uprawnienia budowlane do projektowania bez ograniczeń w specjalności instalacyjnej w zakresie sieci, instalacji i urządzeń elektrycznych i elektroenergetycznych
obiekt	Linia kablowa nN w Zakresie sieci, instalacji i urządzeń elektrycznych i elektroenergetycznych przewidziana WKP/0383/PDDE/13		
adres	Kalisz ul. Henryka Kinastowskiego		
inwestor	ENERGA - OPERATOR Oddział w Kaliszu		
			Nr zlec: OBU/41/2600267
			Nr rys: 01