

Projekt Zagospodarowania Terenu

➤ **Branża:**

Elektroenergetyczna.

➤ **Obiekt:**

Przebudowa istniejącej elektroenergetycznej sieci napowietrznej nN 0,4kV, w miejscowości Dębowiec, gmina Lelkowo. **W zakresie pasa drogowego drogi wojewódzkiej Nr 510 (dz. Nr 11).**

➤ **Adres obiektu:**

Jednostka ewidencyjna 280204_2 Lelkowo;
obręb ewidencyjny 0002 Dębowiec;
działka ewidencyjna Nr 11.

➤ **Kategoria obiektu budowlanego:**

XXVI.

➤ **Inwestor:**

Energa – Operator S.A.,
ul. Marynarki Polskiej 130, 80-557 Gdańsk.

Zgodnie z art. 34, ust. 3b. ustawy Prawo budowlane, mając na uwadze, iż w odniesieniu do projektowanej elektroenergetycznej sieci napowietrznej nN 0,4kV oraz urządzeń budowlanych, stanowiących jej integralną część; całość problematyki została przedstawiona w projekcie zagospodarowania terenu; projekt budowlany nie zawiera projektu architektoniczno-budowlanego ani technicznego.

OBMBS/22/24316

Opracował:		
Mgr Inż. Krzysztof Zubkowicz		
Projektant:	upr. bud. Nr WAM/0083/PWOE/13	
Mgr Inż. Wojciech Wykowski	w specjalności instalacyjnej, w zakresie: sieci, instalacji i urządzeń elektrycznych i elektroenergetycznych.	 mgr inż. Wojciech Wykowski Upr. bud. nr ewid. WAM/0083/PWOE/13 do projektowania i wykonywania robotami budowlanymi bez ograniczeń w specjalności instalacyjnej w zakresie sieci, instalacji i urządzeń elektrycznych i elektroenergetycznych

Olsztyn, wrzesień 2026r.

Spis treści

	str.:
1) <u>Część opisowa:</u>	
1. <u>Przedmiot zamierzenia budowlanego</u>	3
2. <u>Istniejący stan zagospodarowania terenu</u>	3
3. <u>Projektowane zagospodarowanie terenu</u>	3
4. <u>Zestawienie powierzchni poszczególnych części zagospodarowania terenu</u>	4
5. <u>Informacje i dane</u>	4
6. <u>Dane dotyczące warunków ochrony przeciwpożarowej</u>	4
7. <u>Inne niezbędne dane, wynikające ze specyfiki, charakteru i stopnia skomplikowania obiektu</u>	4
8. <u>Informacje o obszarze oddziaływania obiektu</u>	4
<u>Uwagi</u>	4
2) <u>Część rysunkowa:</u>	
1. <u>Projekt Zagospodarowania Terenu</u>	5
2. <u>Profil linii napowietrznej nN</u>	6
3) <u>Uprawnienia zawodowe oraz zaświadczenia z PIIB – Projektant</u>	7-9
4) <u>Oświadczenie projektanta</u>	10

Część opisowa do projektu zagospodarowania terenu

Przebudowa istniejącej elektroenergetycznej sieci napowietrznej nN 0,4kV, w miejscowości Dębowiec, gmina Lełkowo. W zakresie pasa drogowego drogi wojewódzkiej Nr 510 (dz. Nr 11).

1. Przedmiot zamierzenia budowlanego:

Przedmiotem zamierzenia budowlanego, jest:

- Demontaż istniejących przewodów linii napowietrznej nN 0,4kV – 3xAL 35mm²+AL 25mm² / L=25m.
- Montaż projektowanych przewodów linii napowietrznej nN 0,4kV – AsXSn 4x70mm² / L=25m.

Powyższe zaprojektowano, na podstawie:

- Zlecenie inwestora:
Energia – Operator S.A.,
Oddział w Olsztynie, ul. Tuwima 6, 10-950 Olsztyn;
- Założenia Techniczne Nr 27/68MZE/nN/2024;
- Obowiązujące normy (szczególnie PN-E-05100-1 oraz N SEP-E-003) oraz przepisy prawa;
- Zaktualizowane podkłady geodezyjne;
- Pomiary oraz inwentaryzacja przeprowadzone w terenie.

2. Istniejący stan zagospodarowania terenu:

Przedmiotowa inwestycja w zakresie niniejszego opracowania, zlokalizowana jest na terenie działki Nr 11 w obrębie ewidencyjny Nr 0002 Dębowiec stanowiącej pas drogowy drogi wojewódzkiej Nr 510 – jezdnia z masy bitumicznej, pobocza gruntowe.

3. Projektowane zagospodarowanie terenu:

Z uwagi na zły stan techniczny oraz konieczność dostosowania sieci do wymaganych parametrów, projektuje się przebudowę istniejącej sieci elektroenergetycznej – napowietrznej nN 0,4kV, stanowiącej obwody [1596-100] i [1596-200], zasilane ze stacji transformatorowej [T-1596] DĘBOWIEC V.

Zakres niniejszego opracowania obejmuje przebudowę przejście elektroenergetyczną siecią napowietrzną nN 0,4kV nad drogą wojewódzką Nr 510 (dz. Nr 11).

W związku z powyższym przewody istniejącej sieci napowietrznej nN 0,4kV – 3xAL 35mm²+AL 25mm² / L=25m – obwód [1596-100], zasilany ze stacji transformatorowej [T-1596] DĘBOWIEC V należy wymienić na izolowane – AsXSn 4x70mm² / L=25m, zgodnie z rysunkiem E-1 (PZT).

Stanowiska słupowe będące konstrukcjami wsporczymi dla w/w przewodów elektroenergetycznych nN 0,4kV zlokalizowane są poza pasem drogowym DW Nr 510 i są przewidziane do wymiany, zgodnie z odrębnym tomem opracowania projektowego.

Przebudowę linii napowietrznej nN 0,4kV, zaprojektowano w oparciu o katalog Lnii – ENSTO (Poznań 2016 r.).

Lokalizację poszczególnych urządzeń, objętych opracowaniem, przedstawiono na rysunku E-1 (PZT).

Profil przejścia nad DW Nr 510 przedstawiono na rysunku E-2.

a) Urządzenia budowlane związane z obiektami budowlanymi:

- słupy sieci napowietrznej nN 0,4kV, znajdujące się poza pasem drogowym DW Nr 510, przebudowywane wg odrębnego tomu opracowania projektowego.

b) Sposób odprowadzania lub oczyszczania ścieków – nie dotyczy.

c) Układ komunikacyjny – nie dotyczy.

d) Sposób dostępu do drogi publicznej – opracowanie dotyczy pasa drogowego drogi publicznej.

e) Parametry techniczne sieci i urządzeń uzbrojenia terenu:

- projektowana elektroenergetyczna sieć (linia) napowietrzna nN 0,4kV – AsXSn 4x70mm² – długość trasy L=25m.

f) Ukształtowanie terenu i układ zieleni, w zakresie niezbędnym do uzupełnienia części rysunkowej projektu zagospodarowania terenu – nie dotyczy (w związku z realizacją inwestycji, nie przewiduje się prac niwelacyjnych, mających wpływ na ukształtowanie terenu).

4. Zestawienie powierzchni poszczególnych części zagospodarowania terenu:

Bilans terenu nie ulega zmianie.

5. Informacje i dane:

Teren inwestycji, nie jest wpisany do rejestru zabytków ani gminnej ewidencji zabytków i nie podlega ochronie konserwatorskiej.

Teren inwestycji, nie znajduje się w granicach terenu górniczego.

Projektowana inwestycja nie pogarsza warunków środowiskowych terenu, na którym będzie zlokalizowana, nie stwarza zagrożenia dla środowiska naturalnego, ani zdrowia ludzi.

Inwestycja nie należy do przedsięwzięć, mogących znacząco oddziaływać na środowisko.

Nie występuje wycinka drzew.

Teren inwestycji, nie jest objęty szczególną formą ochrony przyrody.

Długość trasy projektowanej sieci napowietrznej nN 0,4kV wynosi 25m i jest ona tożsama z długością sieci istniejącej, będącej przedmiotem przebudowy.

Realizacja projektowanej inwestycji, nie powoduje zmiany sposobu użytkowania ani przeznaczenia nieruchomości, na terenie których została ona zaprojektowana.

6. Dane dotyczące warunków ochrony przeciwpożarowej:

W odniesieniu do przedmiotowej inwestycji, nie zachodzą przesłanki do szczególnych warunków ochrony przeciwpożarowej.

7. Inne niezbędne dane, wynikające ze specyfiki, charakteru i stopnia skomplikowania obiektu:

Zgodnie z art. 34, ust. 3b. ustawy Prawo budowlane, mając na uwadze, iż w odniesieniu do projektowanej przebudowy istniejącej elektroenergetycznej sieci napowietrznej nN 0,4kV oraz urządzeń budowlanych, stanowiących jej integralną część; całość problematyki została przedstawiona w projekcie zagospodarowania terenu, projekt budowlany nie zawiera projektu architektoniczno-budowlanego ani technicznego.

8. Informacje o obszarze oddziaływania obiektu:

Obszar oddziaływania projektowanej inwestycji, zamyka się w działkach ewidencyjnych, na terenie których została ona zaprojektowana, co określono, na podstawie:

- Polska Norma PN-76/E-05125 Elektroenergetyczne i sygnalizacyjne linie kablowe.
- Ustawa z dnia 7 lipca 1994r. Prawo budowlane (t. j. Dz. U. z 2020 r. poz. 1333, 2127, 2320, z 2021 r. poz. 11, 234, 282, 784).

UWAGI:

- Na etapie realizacji inwestycji bezwzględnie przestrzegać warunków zawartych w **Decyzji ZDW w Olsztynie RDW w Elblągu – RDWE-DM.4502.13.2025.2, z dn. 17. 03. 2025r.**, dołączonej do dokumentacji;
- Przeprowadzić geodezyjną inwentaryzację powykonawczą, którą zlecić należy uprawnionej jednostce geodezyjnej;
- Po zakończeniu robót ziemnych, teren doprowadzić do stanu pierwotnego;
- Roboty prowadzić zgodnie z aktualnie obowiązującymi normami i przepisami oraz warunkami zawartymi w uzgodnieniach, decyzjach i opiniach, dołączonych do dokumentacji projektowej;
- Urządzenia oznakować zgodnie ze standardami Energa – Operator S.A.

mgr inż. Wojciech Wykowski
Upz. bud. nr ewid. WAW/003/PWOE/13
do projektowania i kierowania robotami
budowlanymi bez ograniczeń w specjalności
instalacyjnej w zakresie sieci, instalacji i urządzeń
elektrycznych i elektroenergetycznych



**WARMIŃSKO-MAZURSKA
OKRĘGOWA IZBA INŻYNIERÓW BUDOWNICTWA
OKRĘGOWA KOMISJA KWALIFIKACYJNA**
10-532 Olsztyn, Plac Konsulatu Polskiego 1



WAM/OKK/U/40/13

Olsztyn, dnia 10 czerwca 2013 r.

DECYZJA

Na podstawie art. 24 ust.1 pkt 2 ustawy z dnia 15 grudnia 2000 r. o samorządach zawodowych architektów, inżynierów budownictwa oraz urbanistów /Dz.U. z 2001 r. Nr 5 poz. 42, ze zm./, art. 12 ust. 3, art. 13 ust. 1 pkt 1 i 2, art. 14 ust. 1 pkt 5 ustawy z dnia 07 lipca 1994 r. Prawo budowlane /tekst jednolity Dz. U. z 2010 r. Nr 243, poz. 1623 ze zm./, § 6 pkt 1 i 2, § 11 ust.1 pkt 1, § 15, § 24 ust. 1 rozporządzenia Ministra Transportu i Budownictwa z dnia 28 kwietnia 2006 r. w sprawie samodzielnych funkcji technicznych w budownictwie /Dz. U. z 2006 r. Nr 83 poz. 578 ze zm./, art. 104 Kodeksu postępowania administracyjnego /t.j. Dz. U. z 2013 r., poz. 267), po ustaleniu, że spełnione zostały warunki w zakresie przygotowania zawodowego oraz po złożeniu egzaminu na uprawnienia budowlane z wynikiem pozytywnym

Pan WOJCIECH WYKOWSKI

magister inżynier elektrotechniki
ur. dnia 17 lipca 1980 r. w Olsztynie

otrzymuje

UPRAWNIENIA BUDOWLANE

Nr ewid. WAM/ 0083/PWOE/13

**DO PROJEKTOWANIA I KIEROWANIA ROBOTAMI BUDOWLANYMI
BEZ OGRANICZEŃ**

**w specjalności instalacyjnej
w zakresie sieci, instalacji i urządzeń elektrycznych i elektroenergetycznych.**

UZASADNIENIE

W związku z uwzględnieniem w całości żądania strony, na podstawie art. 107 § 4 K.p.a. odstępuje się od uzasadnienia decyzji. Szczegółowy zakres nadanych uprawnień budowlanych wskazano na odwrocie decyzji.

Pouczenie :

1. Zgodnie z art. 12 ust. 7 w/w ustawy Prawo budowlane – podstawę do wykonywania samodzielnych funkcji technicznych w budownictwie stanowi wpis, w drodze decyzji, do centralnego rejestru Głównego Inspektora Nadzoru Budowlanego oraz wpis na listę członków właściwej izby samorządu zawodowego, potwierdzony zaświadczeniem wydanym przez tę izbę, z określonym w nim terminem ważności.
2. Od decyzji niniejszej służy odwołanie do Krajowej Komisji Kwalifikacyjnej Polskiej Izby Inżynierów Budownictwa w Warszawie, za pośrednictwem Okręgowej Komisji Kwalifikacyjnej Warmińsko-Mazurskiej Okręgowej Izby Inżynierów Budownictwa w Olsztynie, w terminie 14 dni od dnia jej doręczenia.



Skład orzekający Okręgowej Komisji Kwalifikacyjnej:

1. mgr inż. Zdzisław Binerowski

2. inż. Janusz Palmowski

3. mgr inż. Elżbieta Lasmanowicz

Pan Wojciech Wykowski upoważniony jest :


- I. Na podstawie art. 12 ust.1 pkt 1 - 5, art. 13 ust. 3 i 4 ustawy Prawo budowlane, w specjalności instalacyjnej w zakresie sieci, instalacji i urządzeń elektrycznych i elektroenergetycznych, bez ograniczeń do:
 - a) projektowania, sprawdzania projektów architektoniczno-budowlanych i sprawowania nadzoru autorskiego,
 - b) kierowania budową lub innymi robotami budowlanymi,
 - c) kierowania wytwarzaniem konstrukcyjnych elementów budowlanych oraz nadzoru i kontroli technicznej wytwarzania tych elementów,
 - d) wykonywania nadzoru inwestorskiego,
 - e) sprawowania kontroli technicznej utrzymania obiektów budowlanych.
- II. Na podstawie § 15 i § 24 ust. 1 rozporządzenia Ministra Transportu i Budownictwa z dnia 28 kwietnia 2006 r. w sprawie samodzielnych funkcji technicznych w budownictwie /Dz. U. z 2006 r. Nr 83 poz. 578 ze zm./ uprawnienia niniejsze uprawnniają do :
 - 1) projektowania obiektu budowlanego i kierowania robotami budowlanymi związanymi z obiektem budowlanym, takim jak: sieci, instalacje i urządzenia elektryczne i elektroenergetyczne, w tym kolejowe, trolejbusowe i tramwajowe sieci trakcyjne wraz z instalacjami i urządzeniami technicznymi zasilania i sterowania, w tym kolejowej, trolejbusowej i tramwajowej sieci trakcyjnej oraz elektrycznego ogrzewania rozjazdów,
 - 2) sporządzania projektu zagospodarowania działki lub terenu, w zakresie specjalności niniejszych uprawnień.

Otrzymuje:

1. Pan Wojciech Wykowski
10-693 Olsztyn, ul. Popiełuszki 8/32
2. Okręgowa Rada Izby
3. Główny Inspektor Nadzoru Budowlanego
4. a/a

PRZEWODNICZĄCY
OKRĘGOWEJ KOMISJI KWALIFIKACYJNEJ
mgr inż. Zdzisław Białkowski

Olsztyn, dnia 10 czerwca 2013 r.

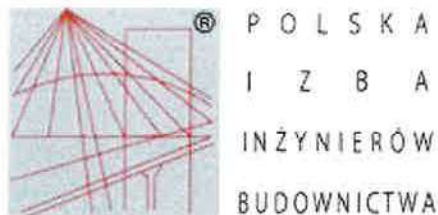

Zaświadczenie

o numerze weryfikacyjnym:

WAM-6C7-D6M-8YB *

Pan Wacław Wykowski o numerze ewidencyjnym WAM/IE/3028/01

adres zamieszkania ul.Rolna 241, 10-804 Olsztyn

jest członkiem Warmińsko-Mazurskiej Okręgowej Izby Inżynierów Budownictwa i posiada wymagane ubezpieczenie od odpowiedzialności cywilnej.

Niniejsze zaświadczenie jest ważne od 2026-01-01 do 2026-12-31.

Zaświadczenie zostało wygenerowane elektronicznie i opatrzone bezpiecznym podpisem elektronicznym weryfikowanym przy pomocy ważnego kwalifikowanego certyfikatu w dniu 2025-12-05 roku przez:

Jarosław Kukliński, Przewodniczący Rady Warmińsko-Mazurskiej Okręgowej Izby Inżynierów Budownictwa.

* Weryfikację poprawności danych w niniejszym zaświadczeniu można sprawdzić za pomocą numeru weryfikacyjnego zaświadczenia na stronie Polskiej Izby Inżynierów Budownictwa www.piib.org.pl lub kontaktując się z biurem właściwej Okręgowej Izby Inżynierów Budownictwa.



Oświadczenie projektanta:

Oświadczam, że projekt zagospodarowania terenu przebudowy istniejącej elektroenergetycznej sieci napowietrznej nN 0,4kV, w miejscowości Dębowiec, gmina Lelkowo. *W zakresie pasa drogowego drogi wojewódzkiej Nr 510 (dz. Nr 11);* sporządziłem zgodnie z obowiązującymi przepisami oraz zasadami wiedzy technicznej.
/art. 34 ust. 3d pkt 3 Ustawy z dnia 7 lipca 1994r. Prawo budowlane (Dz. U. z 2024 r. poz. 725 z późn. zm.)/

Ponadto oświadczam, iż dokumentację projektową wykonałem zgodnie ze standardami Energa-Operator S.A.

Załączniki projektu budowlanego

- **Branża:**
Elektroenergetyczna.
- **Obiekt:**
Przebudowa istniejącej elektroenergetycznej sieci napowietrznej nN 0,4kV, w miejscowości Dębowiec, gmina Lelkowo. W zakresie pasa drogowego drogi wojewódzkiej Nr 510 (dz. Nr 11).
- **Adres obiektu:**
Jednostka ewidencyjna 280204_2 Lelkowo;
obręb ewidencyjny 0002 Dębowiec;
działka ewidencyjna Nr 11.
- **Kategoria obiektu budowlanego:**
XXVI.
- **Inwestor:**
Energia – Operator S.A.,
ul. Marynarki Polskiej 130, 80-557 Gdańsk.

Spis treści

	str.:
1) <u>Założenia Techniczne – Energa-Operator S.A.</u>	<u>3-6</u>
2) <u>Protokół z Narady Koordynacyjnej</u>	<u>7-9</u>
3) <u>Decyzja ZDW w Olsztynie RDW w Elblągu</u>	<u>10-12</u>
4) <u>Informacja BIOZ</u>	<u>13-14</u>

ENERGA-OPERATOR SA
Oddział w Olsztynie, RD Braniewo

14-500 BRANIEWO, UL. MARYNARSKA 5

ZAŁOŻENIA TECHNICZNE*Modernizacja linii nN 0,4kV T-1596 Dębowiec V obw. 100 i 200.*

NR ZAŁOŻEŃ TECH...:

27/68MZE/_{NN}/2024

OPRACOWANO W:

DZIAŁ ZARZĄDZANIA EKSPLOATACJĄ
67MZE

OPRACOWAŁ:

MIROSŁAWA BONDYRAInżynier
ds. Linii Elektroenergetycznych
Mirosława Bondyra

SPRAWDZIŁ:

GRZEGORZ KARMAZYNKierownik
Działu Zarządzania Eksploatacją
Grzegorz Karmażyn

ZATWIERDZIŁ:

Dyrektor
Rejonu Dystrybucji
Dariusz Janis

Data:

1. Wymagania techniczne

Realizacja zakresu inwestycyjnego objętego przedmiotowymi założeniami technicznymi musi być zgodna z:

- 1) wymogami ustawy Prawo Budowlane, obowiązującymi Polskimi Normami, zasadami wiedzy technicznej oraz pozostałymi, obowiązującymi w tym zakresie przepisami,
- 2) wytycznymi oraz standardami technicznymi obowiązującymi u Zamawiającego, dostępnymi na stronie internetowej www.energa-operator.pl.

Wszystkie urządzenia:

- 1) muszą posiadać certyfikaty zgodności wystawione przez niezależne akredytowane jednostki certyfikujące i/lub protokoły badań typu wykonanych przez niezależne akredytowane laboratoria,
- 2) muszą spełniać wymagania Dyrektyw Europejskich Nowego Podejścia w zakresie podanym w Dyrektywach.

2. Przedmiot opracowania

Przedmiotem opracowania są wytyczne przygotowane na potrzeby realizacji zadania inwestycyjnego obejmującego modernizację linii nN 0,4kV zasil. z T-1596 Dębowiec V, obw. 100 i 200 wybudowaną w 1972r. Ze względu na stan techniczny, mały przekrój przewodów linii oraz metodę wybudowania linii w trybie oszczędnościowym (długie przęsła) linia kwalifikuje się do całkowitej modernizacji. W tym celu planowane jest wykonanie projektu wraz z realizacją prac które obejmą wymianę wyeksploatowanych słupów na nowe oraz wymianę przewodów typu AL na izolowane.

3. Lokalizacja przedmiotu zgodnie z niniejszymi założeniami technicznymi

Dębowiec, gmina Lelkowo.

4. Stan istniejący

Tekst i/lub tabela:

Charakterystyka stanu istniejącego		
Dane ogólne dla obiektu		Uwagi/Komentarze
Rok budowy	1972r.	
Nr obiektu	T-1596	
Nazwa obiektu	Dębowiec V	
Typ i przekrój przewodu	3xAL35	
Długość linii	Obw.100: 766m	
	Obw.200: 654m	
Numer inwentarzowy SAP	21102000033	

5. Stan planowany / zakres prac

Tekst i/lub tabela:

Charakterystyka stanu planowanego		
Dane szczegółowe		Uwagi/Komentarze
Realizacja zadania wg. projektu	Obw. 100 i 200 z T-1596 Dębowiec V	
Dokumentacja projektowa	1 szt.	

6. Rzeczowy zakres prac

Lp.	Nazwa	J.m.	Ilość
1.	Realizacja prac modernizacyjnych linii T-1596 Dębowiec V obw.100	m	766
2.	Realizacja prac modernizacyjnych linii T-1596 Dębowiec V obw.200	szt.	654
3.	Dokumentacja projektowa	szt.	1

Wymagania dodatkowe

1. Jeżeli na odcinku objętym planowaną modernizacją znajduje się infrastruktura telekomunikacyjna należy wszelkie prace uzgodnić z właścicielem linii.

7. Informacje dodatkowe**Zmiany i odstępstwa**

W sytuacji, gdy na etapie projektowania lub realizacji zadania nastąpiła konieczność zastosowania rozwiązań technicznych specjalnych/nietypowych, odbiegających od Standardów Technicznych w ENERGA-OPERATOR SA lub pojawiła się konieczność zastosowania dodatkowych elementów nieujętych w założeniach technicznych lub wyjaśnienia wątpliwości w zakresie rozwiązania technicznego należy kierować do zamawiającego wraz z uzasadnieniem.

Procedowanie uzyskania odstępstwa leży po stronie komórki opracowującej założenia techniczne.

8. Spis załączników

1. *Mapa*
2. *Specyfikacja techniczna wykonania i odbioru robót budowlanych*
3. *Wytyczne w zakresie realizacji prac na sieciach*

PROTOKÓŁ

z narady koordynacyjnej zakończonej w dniu:

2026-06-01

Przewodniczący narady: Tomasz Andrys Inspektor w Wydziale Geodezji, Kartografii i Nieruchomości

Naradę przeprowadzono za pomocą środków komunikacji elektronicznej

Wnioskodawca	Inwestor
Przedsiębiorstwo Usług Inżynieryjnych „Siecioprojekt” Sp. z o.o.	Energa-Operator S.A. z siedzibą w Gdańsku
Rolna 241 10-802 Olsztyn	Marynarki Polskiej 130 80-557 Gdańsk

Zakres obszarowy przedmiotu narady koordynacyjnej				
Nr gminy	Nr obrębu	Działka	Nazwa gminy	Nazwa obrębu
042	2	2	GMINA LELKOWO	02 DĘBOWIEC
042	2	4/1	GMINA LELKOWO	02 DĘBOWIEC
042	2	4/3	GMINA LELKOWO	02 DĘBOWIEC
042	2	5	GMINA LELKOWO	02 DĘBOWIEC
042	2	7/2	GMINA LELKOWO	02 DĘBOWIEC
042	2	1	GMINA LELKOWO	02 DĘBOWIEC
042	2	11	GMINA LELKOWO	02 DĘBOWIEC
042	2	16	GMINA LELKOWO	02 DĘBOWIEC
042	2	13/1	GMINA LELKOWO	02 DĘBOWIEC

Opis przedmiotu narady koordynacyjnej	
Lp.	Nazwa asortymentu
1	sieć elektroenergetyczna

INSTYTUCJE BIORĄCE UDZIAŁ W NARADZIE KOORDYNACYJNEJ			
Lp.	Nazwa Instytucji	Imię, nazwisko uzgadniającego Data	Stanowisko uczestnika
1	Malborskie Światłowodowy sp z o. o.	Mariusz Demkowicz 2026-05-25 22:21:59	brak uwag
2	Warmińsko-Mazurskie Centrum Nowych Technologii	Remigiusz Kowalski 2026-05-27 13:59:17	brak uwag
3	ENERGA OPERATOR S.A. z Siedzibą w Gdańsku Oddział w Olsztynie, Rejon Dystrybucji w Elblągu	Piotr Atlas 2026-05-29 10:12:20	brak uwag
4	ENERGA OŚWIETLENIE Sp. z o. o. Rejon Usług Oświetleniowych Młynary	Grzegorz Siemaszko 2026-05-25 09:33:25	brak uwag
5	IIAWE Telekom Sp. z o.o.	Arkadiusz Śremiski 2026-05-27 09:33:43	brak uwag

8

6	Instytut Chemii Bioorganicznej Polskiej Akademii Nauk Poznańskie Centrum Superkomputerowo-Sieciowe	Grzegorz Kuberka 2026-05-28 13:01:10	brak uwag
---	--	---	-----------

INSTYTUCJE ZAWIADOMIONE O NARADZIE KOORDYNACYJNEJ, KTÓRE W NIEJ NIE UCZESTNICZYŁY


Lp.	Nazwa Instytucji
1	URZĄD GMINY W LELKOWIE
2	ORANGE POLSKA S.A.
3	NETIA S.A.
4	VECTRA INVESTMENTS Sp. z o.o.
5	STAROSTWO POWIATOWE w BRANIEWIE WYDZIAŁ ARCHITEKTONICZNO - BUDOWLANY
6	Zakład Wodno-Kanalizacyjny w Lelkowie
7	INTELLY Niski Stypulkowski Błaszczuk Sp. J z siedzibą w Olsztynie



Signed by /
Podpisano przez:

Tomasz Andrys

Date / Data:
2026-06-02 07:50

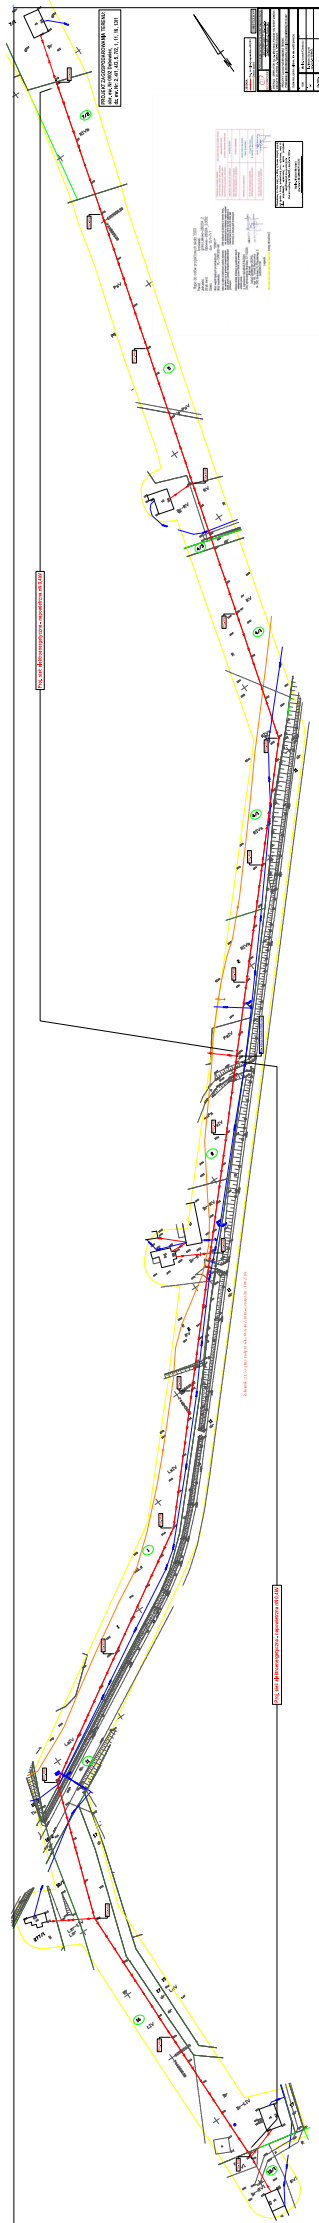

RDWE-DM.4502.13.2025.2

Elbląg, dnia 17 marca 2025 r.

DECYZJA

Na podstawie art. 39 ust. 3, ust. 3a pkt 1 i 3, ust. 5, art. 21 ust. 1a, art. 43 ust. 1 i 2 ustawy z dnia 21 marca 1985 r. o drogach publicznych (t. j. Dz. U. z 2024 r., poz. 320) art. 104 ustawy z dnia 14 czerwca 1960 r. Kodeks postępowania administracyjnego (t. j. Dz. U. z 2024 r., poz. 572), działając z upoważnienia Zarządcy Drogi tj. Zarządu Województwa Warmińsko – Mazurskiego po rozpatrzeniu wniosku z dnia 25 lutego 2025 r., (data wpływu do RDW Elbląg 7 marca 2025 r.), złożonego przez Energa-Operator S.A., ul. Marynarki Polskiej 130, 80-557 Gdańsk, z pełnomocnictwa której działa Pan Krzysztof Zubkowicz, reprezentujący firmę Przedsiębiorstwo Usług Inżynieryjnych „Siecioprojekt” Sp. z o.o., ul. Rolna 241, 10-804 Olsztyn, dotyczącego uzgodnienia lokalizacji przebudowy napowietrznej linii elektroenergetycznej nn-0,4 kV, w pasie drogowym drogi wojewódzkiej

ZEZWALA SIĘ WNIOSKODAWCY

na przebudowę napowietrznej linii elektroenergetycznej nn-0,4 kV w pasie drogowym drogi wojewódzkiej Nr 510 gr. państwa – Lelkowo – Pieniężno (dz. dr nr 11, obręb 0002 Dębowiec, gm. Lelkowo) polegającej na:

- wymianie istniejących przewodów linii napowietrznej nn-0,4 kV typu 3xAL 35 mm² + AL 25 mm² na nowe typu AsXSn 4x70 mm².

według lokalizacji przedstawionej na mapie w skali 1:500 (załącznik nr 1), stanowiących integralną część niniejszej decyzji na niżej podanych warunkach:

1. Lokalizacja napowietrznej linii elektroenergetycznej nn-0,4 kV, ma być zgodna z mapą stanowiącą integralną część niniejszej decyzji (załącznik nr 1).
2. Niniejsza decyzja ważna jest tylko z ostemplowanym i podpisanym załącznikiem nr 1.
3. Należy zachować pełną skrajnię drogową dla drogi klasy Z (4,50 m).
4. Prace w pasach zieleni wykonane metodą wykopu otwartego zasypywać warstwami o grubości 0,2 m, zieleni odtworzyć zgodnie ze sztuką ogrodniczą.
5. Teren po wykonaniu robót w pasie drogowym należy przywrócić do stanu pierwotnego.
6. Po wykonaniu w/w linii, w okresie 24 miesięcy od daty odbioru zajmowanego odcinka pasa drogowego (potwierzonego przez przedstawiciela zarządu drogi) Inwestor zobowiązany jest usunąć ujawniające się wady techniczne spowodowane nieprawidłowym wykonaniem robót w wyznaczonym przez zarząd drogi terminie. W razie zwłoki w usunięciu wad zarząd drogi może wykonać niezbędne roboty na koszt Właściciela w/w linii.
7. Zgodnie z art. 39 ust. 5 ustawy o drogach publicznych z 21 marca 1985 r., *jeżeli budowa, przebudowa lub remont drogi będzie wymagał przełożenia urządzenia, koszt tego przełożenia poniesie jego Właściciel.*
8. ZDW w Olsztynie RDW w Elblągu nie ponosi odpowiedzialności za kolizje z urządzeniami obcymi znajdującymi się w pasie drogowym. Lokalizację tych urządzeń należy ustalić z ich użytkownikami.
9. Umieszczenie w pasie drogowym w/w linii nie może naruszać elementów technicznych drogi oraz nie może przyczyniać się do czasowego lub trwałego zagrożenia bezpieczeństwa ruchu albo zmniejszenia wartości użytkowej drogi.
10. W przypadku stwierdzenia przez tutejszy Rejon, że przedmiotowa inwestycja powoduje niszczenie lub uszkodzenie drogi, a w szczególności zagraża bezpieczeństwu ruchu drogowego, Inwestor zobowiązany będzie – natychmiast po wezwaniu – przywrócić poszczególne elementy zagospodarowania pasa drogowego drogi wojewódzkiej do stanu pierwotnego.
11. Utrzymanie w/w linii należeć będzie do jej właściciela.
12. Warunki zawarte w niniejszej decyzji są ważne przez okres trzech lat, nie stanowią pozwolenia na budowę, ani zezwolenia na wejście z robotami na teren pasa drogowego.
13. Zgodnie z art. 3 pkt. 11, art. 32 ust. 4 pkt. 2 i art. 33 ust. 2 pkt 2 ustawy z dnia 7 lipca 1994 roku Prawo budowlane (t. j. Dz. U. z 2023 r., poz. 682), niniejsze uzgodnienie stanowi dla Inwestora podstawę do oświadczenia o posiadaniu prawa do dysponowania gruntem pasa drogowego oznaczonym jako działka nr 11, obręb 0002 Dębowiec, gm. Lelkowo, na cele budowlane.

UZASADNIENIE

Na podstawie art. 107 § 4 Kodeksu postępowania administracyjnego odstępuje się od uzasadnienia decyzji, ponieważ uwzględnia ona w całości interes stron.

POUCZENIE

1. Wnioski o wydanie pozwolenia na prowadzenia robót w pasie drogowym oraz umieszczenie urządzeń obcych Inwestor lub Wykonawca działający z upoważnienia Inwestora winien złożyć w Rejonie Dróg Wojewódzkich w Elblągu, ul. Junaków 3, 82-300 Elbląg, na miesiąc przed planowanym rozpoczęciem robót.
2. Do wniosku o zajęcie pasa drogowego należy dołączyć
 - harmonogram robót,
 - zatwierdzony przez Marszałka Województwa Warmińsko – Mazurskiego - Biuro ds. dróg ul. Głowackiego 17, 10-447 Olsztyn (tel. 89/512-58-12 projekt tymczasowej organizacji ruchu na czas trwania robót,
 - kopię niniejszej decyzji.
3. Za zajęcie pasa drogowego na czas prowadzonych robót zostaną naliczone opłaty zgodnie z:
 - art. 40 ust. 2 pkt. 1, ust. 3 i ust. 4 ustawy o drogach publicznych z dnia 21 marca 1985 r. (t. j. Dz. U. z 2024 roku, poz. 320),
 - uchwałą nr XXIV/328/04 Sejmiku Województwa Warmińsko – Mazurskiego z dnia 31 sierpnia 2004 r. w sprawie ustalenia wysokości stawek opłat za zajęcie pasa drogowego dróg wojewódzkich na terenie województwa warmińsko – mazurskiego na cele nie związane z potrzebami zarządzania drogami lub potrzebami ruchu (t. j. Dz. Urz. Woj. Warmińsko - Mazurskiego z 2004 r. nr 139, poz. 1726 z dnia 11 października 2004 r.).
4. Za umieszczenie w pasie drogowym urządzeń obcych należy corocznie uiszczać opłatę zgodnie z:
 - art. 40 ust. 2 pkt. 2, ust. 3 i ust. 5 ustawy o drogach publicznych z dnia 21 marca 1985 r. (t. j. Dz. U. z 2024 roku, poz. 320) oraz w/w uchwałami Sejmiku Województwa Warmińsko-Mazurskiego.
5. W przypadku stwierdzenia, że prowadzone są roboty w pasie drogowym bez decyzji zezwalającej na prowadzenie robót w pasie drogowym organ rozpocznie postępowanie administracyjne i wymierzy stronie karę pieniężną za zajęcie pasa drogowego bez zezwolenia zarządcy drogi lub bez zawarcia umowy zgodnie z art. 40 ust. 12 pkt 1 ustawy o drogach publicznych.
6. Zgodnie z art. 127 § 1a kpa decyzja wydana w pierwszej instancji, od której uzasadnienia organ odstąpił z powodu uwzględnienia w całości żądania strony, jest ostateczna. Oznacza to, że od niniejszej decyzji nie przysługuje stronie odwołanie, i tym samym prawo do zrzeczenia się odwołania. Na decyzję służy skarga do Wojewódzkiego Sądu Administracyjnego w Olsztynie za pośrednictwem Zarządu Dróg Wojewódzkich w Olsztynie w terminie 30 dni od daty doręczenia decyzji. Zgodnie z art. 57 § 1 ustawy z dnia 30 sierpnia 2002 r. Prawo o postępowaniu przed sądami administracyjnymi (t. j. Dz. U. z 2023 r., poz. 259 ze zm.) zwanej dalej p.p.s.a., skarga powinna czynić zadość wymaganiom pisma w postępowaniu sądowym, a ponadto zawierać:
 - wskazanie zaskarżonej decyzji, postanowienia, innego aktu lub czynności,
 - oznaczenie organu, którego działania, bezczynności lub przewlekłego prowadzenia postępowania skarga dotyczy,
 - określenie naruszenia prawa lub interesu prawnego.

Wpis stały od skargi wynosi 200,00 zł.

Stronie może być przyznane prawo pomocy na jej wniosek złożony przed wszczęciem postępowania lub w toku postępowania. Wniosek ten wolny jest od opłat sądowych (art. 243 § 1 p.p.s.a.).

Prawo pomocy obejmuje zwolnienie od kosztów sądowych oraz ustanowienie adwokata, radcy prawnego, doradcy podatkowego lub rzecznika patentowego (art. 244 § 1 p.p.s.a.).

W myśl art. 254 § 1 p.p.s.a. wniosek o przyznanie prawa pomocy oraz wniosek o przyznanie kosztów nieopłaconej pomocy prawnej składa się do właściwego wojewódzkiego sądu administracyjnego. Strona, która nie ma miejsca zamieszkania, pobytu lub siedziby na obszarze właściwości sądu, o którym mowa w § 1, może złożyć wniosek w innym wojewódzkim sądzie administracyjnym. Wniosek ten przesyła się niezwłocznie do sądu właściwego (§ 2).

Opłaty skarbowe za wydanie zezwolenia na lokalizację urządzenia infrastruktury technicznej nie pobrano. Podstawa prawna - część III pkt 44 pkt 2 pkt 9 załącznika do ustawy o opłacie skarbowej z dnia 16 listopada 2006 roku (t.j. Dz. U. z 2023 roku, poz. 2111).

Pobrano opłatę skarbową za pełnomocnictwo w wysokości 17,00 zł.

Załączniki:

1. Mapa w skali 1:1000

z up. Zarządu Województwa
Warmińsko-Mazurskiego
Robert Dróbka
Kierownik Rejonu Dróg Wojewódzkich
w Elblągu

Otrzymują:

Energia Operator S.A, ul. Marynarki Polskiej 130, 80-557 Gdańsk

Adres do korespondencji:

**Pan Krzysztof Zubkiewicz, Przedsiębiorstwo Usług Inżynieryjnych „Siecioprojekt” Sp. z o.o., Al. Niepodległości 57/2
10-044 Olsztyn (ZPO)**

Do wiadomości:

1. Wydział Dróg ZDW w Olsztynie,
2. a/a

Opr. Joanna Samajłowicz

☎ (055) 230 69 75.

KLAUZULA INFORMACYJNA O PRZETWARZANIU DANYCH OSOBOWYCH

Zgodnie z Rozporządzeniem Parlamentu Europejskiego i Rady (UE) 2016/679 z dnia 27 kwietnia 2016 r. w sprawie ochrony osób fizycznych w związku z przetwarzaniem danych osobowych i w sprawie swobodnego przepływu takich danych oraz uchylenia dyrektywy 95/46/WE (zwanym dalej RODO) informujemy:

1. Administrator

Administratorem Państwa danych osobowych jest Zarząd Dróg Wojewódzkich w Olsztynie z siedzibą przy ul. Pstrowskiego 28b (10-602 Olsztyn), tel.: 89 526-19-00, adres e-mail: kancelaria@zdw.olsztyn.pl, sekretariat@zdw.olsztyn.pl, reprezentowany przez Dyrektora ZDW w Olsztynie.

2. Inspektor Ochrony Danych

Administrator powołał Inspektora Ochrony Danych, z którym kontakt jest możliwy pod adresem email: iod@zdw.olsztyn.pl.

3. Podstawa prawna przetwarzania

Administrator przetwarza Państwa dane osobowe w celu rozpatrzenia Państwa wniosku lub sprawy, a także w celu realizacji zadań własnych bądź zadań zleconych, wynikających z przepisów prawa w szczególności z ustawy z dnia 21 marca 1965 r. o drogach publicznych. Podstawą prawną przetwarzania Państwa danych osobowych jest art. 6 ust. 1 lit. c RODO - przetwarzanie jest niezbędne do wypełnienia obowiązku prawnego ciążącego na Administratorze oraz art. 6 ust. 1 lit. e - przetwarzanie jest niezbędne do wykonania zadania realizowanego w interesie publicznym lub w ramach sprawowania władzy publicznej powierzonej administratorowi. W przypadku konieczności wydania decyzji administracyjnej lub postanowienia w Państwa sprawie, podstawą przetwarzania danych osobowych są również przepisy ustawy z dnia 14 czerwca 1960 r. Kodeks postępowania administracyjnego.

4. Odbiorcy danych osobowych

Odbiorcami Państwa danych osobowych mogą być podmioty uprawnione do ich otrzymania na mocy przepisów prawa. W szczególności odbiorcami, do których mogą być przekazane Państwa dane, będą strony i uczestnicy postępowań lub organy właściwe do załatwienia wniosku, sprawy na mocy przepisów prawa, którym Administrator przekazał wniosek, sprawę. Ponadto Państwa dane osobowe mogą być udostępnione firmom kurierskim i operatorom pocztowym realizującym obsługę korespondencji i przesyłek na zlecenie Administratora oraz podmiotom świadczącym usługi na zlecenie Administratora danych, którym powierzono przetwarzanie danych osobowych na podstawie odrębnej umowy powierzenia danych osobowych lub innego instrumentu prawnego, zgodnego z powszechnie obowiązującymi przepisami w zakresie ochrony danych osobowych.

5. Okres przechowywania danych

Państwa dane osobowe przetwarzane będą przez okres niezbędny do załatwienia sprawy oraz przechowywane przez okres wskazany w Rozporządzeniu Prezesa Rady Ministrów z dnia 18 stycznia 2011 r. w sprawie instrukcji kancelaryjnej, jednolitych rzeczowych wykazów akt oraz instrukcji w sprawie organizacji i zakresu działania archiwów zakładowych, w tym również przez okres przewidziany w innych przepisach szczególnych. Kryteria okresu przechowywania dokumentacji ustala się w oparciu o jednolity rzeczowy wykaz akt, obowiązujący w Zarządzie Dróg Wojewódzkich w Olsztynie.

6. Prawa osób, których dane dotyczą

Administrator informuje, że przysługuje Państwu prawo do żądania dostępu do treści swoich danych oraz ich sprostowania. Przysługuje Państwu także prawo do żądania usunięcia lub ograniczenia przetwarzania w przypadkach określonych odpowiednio w art. 17 i art. 18 RODO, a także prawo sprzeciwu na przetwarzanie, przy czym przysługuje ono jedynie w sytuacji, jeżeli dalsze przetwarzanie nie jest niezbędne do wywiązania się przez Administratora z obowiązku prawnego i nie występują inne nadrzędne prawne podstawy przetwarzania. Administrator informuje o prawie do wniesienia skargi do organu nadzorczego - Prezesa Urzędu Ochrony Danych Osobowych, w przypadku kiedy przetwarzanie Państwa danych osobowych narusza przepisy o ochronie danych osobowych.

7. Obowiązek podania danych

Podanie przez Państwa danych osobowych jest wymogiem ustawowym ze względu na konieczność wypełnienia obowiązku prawnego ciążącego na Administratorze lub konieczność wykonania zadania realizowanego w interesie publicznym lub w ramach sprawowania władzy publicznej, powierzonej Administratorowi. Brak podania danych osobowych uniemożliwi realizację obowiązku ustawowego przez Administratora, w tym rozpatrzenie wniosku, sprawy.

Mapa Sytuacyjno-Wysokościowa
Dębowiec, gm. Lełkowo
Skala 1:1000

Istn. linia nap. nN 0,4kV - 3xAL 35mm²+AL 25mm² ("gole"),
do wymiany na Proj. AsXSn 4x70mm²/L=25m (izolowane)

LEGENDA:

- Linia napowietrzna nN 0,4kV,
do wymiany
- Granice działek

REJON DRÓG WOJEWÓDZKICH
w ELBLĄGU
82-300 ELBLĄG, ul. Junaków 3

Załącznik do decyzji na lokalizację
prebudowy napowietrznej linii elektroenergetycznej
nN - 0,4kV, dr. nr. 11, do b. 0002 Dębowiec, gm. Lełkowo
droga wojewódzka nr. 510
nr pisma RDWE-DM. 4502, 13.2025.2
z dnia 17 marca 2025r.

INSPEKTOR

Joanna Samojłowicz

z up. Zarządu Województwa
Warmińsko-Mazurskiego

Robert Dróbka
Kierownik Rejonu Dróg Wojewódzkich
w Elblągu

Informacja dotycząca bezpieczeństwa i ochrony zdrowia:

➤ **Branża:**

Elektroenergetyczna.

➤ **Obiekt:**

Przebudowa istniejącej elektroenergetycznej sieci napowietrznej nN 0,4kV, w miejscowości Dębowiec, gmina Lelkowo. W zakresie pasa drogowego drogi wojewódzkiej Nr 510 (dz. Nr 11).

➤ **Adres obiektu:**

Jednostka ewidencyjna 280204_2 Lelkowo;
obręb ewidencyjny 0002 Dębowiec;
działka ewidencyjna Nr 11.

➤ **Kategoria obiektu budowlanego:**

XXVI.

➤ **Inwestor:**

Energa – Operator S.A.,
ul. Marynarki Polskiej 130, 80-557 Gdańsk.

Zakres robót:

- demontaż istniejących przewodów linii napowietrznej nN 0,4kV – 3xAL 35mm²+AL 25mm² / L=25m.
- montaż projektowanych przewodów linii napowietrznej nN 0,4kV – AsXSn 4x70mm² / L=25m.

Wykaz istniejących obiektów budowlanych:

- sieć elektroenergetyczna – napowietrzna nN 0,4kV,
- sieć wodociągowa,
- droga wojewódzka Nr 510 z infrastrukturą towarzyszącą.

Wskazanie przewidywanych zagrożeń występujących podczas realizacji robót budowlanych:

- transport i składowanie materiałów – możliwość przyciśnięcia kończyn i otarcia naskórka,
- możliwość porażenia prądem elektrycznym (obecność niskiego napięcia w czynnych urządzeniach elektroenergetycznych),
- praca na wysokości – możliwość upadku pracownika,
- praca sprzętu ciężkiego – możliwość przyciśnięcia, zahaczenia pracownika,
- ruch kołowy na drodze – możliwość potrącenia pracownika.

Sposób prowadzenia instruktażu pracowników przed przystąpieniem do robót szczególnie niebezpiecznych:

- zapoznanie pracowników zatrudnionych na budowie z zakresem niebezpieczeństwa przy poszczególnych fazach robót budowlanych, bezpośrednio przed przystąpieniem do ich wykonania,
- prowadzenie szkoleń z zakresu BHP.

Wskazanie środków technicznych zapobiegających niebezpieczeństwom:

- wyposażenie pracowników w odpowiednie środki techniczno-ochronne,
- zabezpieczenie placu budowy w niezbędne środki łączności,
- wyposażenie budowy w środki pierwszej pomocy,
- zabezpieczenie placu budowy w odpowiednie urządzenia ostrzegawcze (taśma i znaki ostrzegawcze i informacyjne).

mgr inż. Włodzisław Wykowski
Upr. bud. nr ewid. WYK.00083/PWOE/13
do projektowania i kierowania robotami
budowlanymi bez ograniczeń w specjalności
instalacyjnej w zakresie sieci, instalacji i urządzeń
elektrycznych i elektroenergetycznych