SCHEMAT ZASILANIA

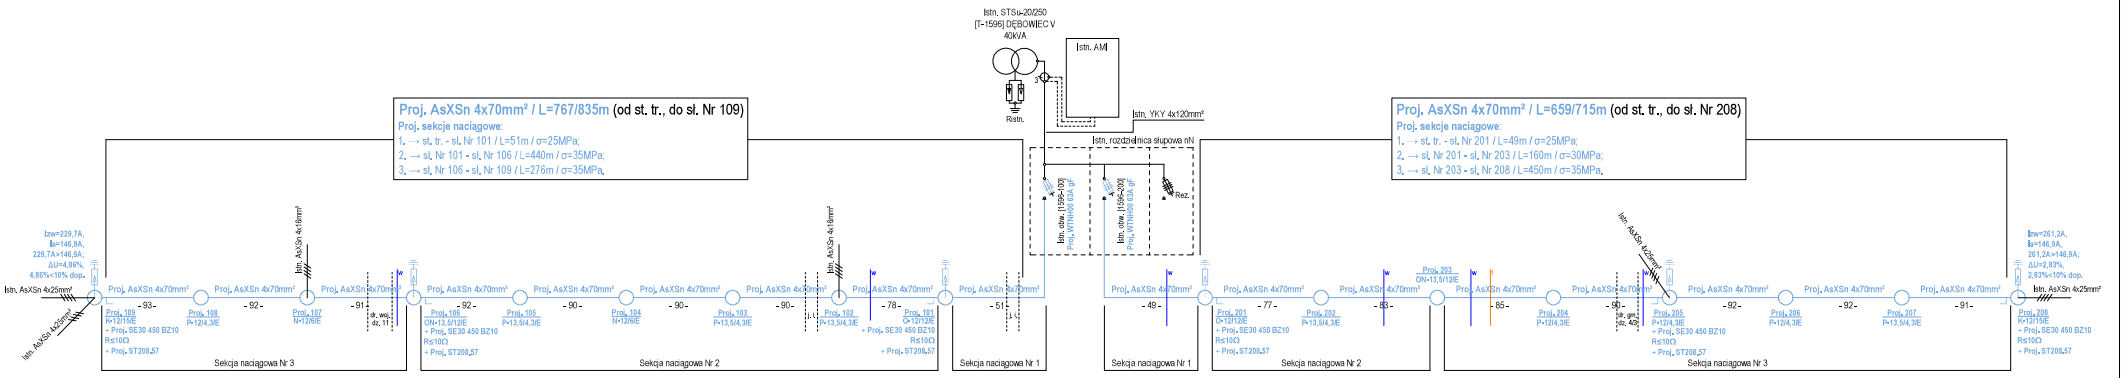

OBMBS/22/24316

PRZEDSIĘBIORSTWO USŁUG INŻYNIERYJNYCH "SIECIOPROJEKT" Sp. z o. o. 10-804 Olsztyn ul. Rolna 241	
Inwestor: ENERGA - OPERATOR SA, ul. Marynarki Polskiej 130, 80-557 Gdańsk; Oddział w Olsztynie, ul. Tuwima 6, 10-950 Olsztyn	
Nazwa opracowania: SCHEMAT ZASILANIA: Przebudowa elektroenergetycznej sieci (linii) napowietrznej nN 0,4kV	
Lokalizacja: Dębowiec, gmina Lelkowo	
Br.: BS	Projektant: Mgr Inż. Krzysztof Zubkowicz
Nr rys.: E-2	Sprawdził: Mgr Inż. Wojciech Wykowski upr. bud. nr WAM/0083/PWOE/13
Data: 09. 2029r.	