


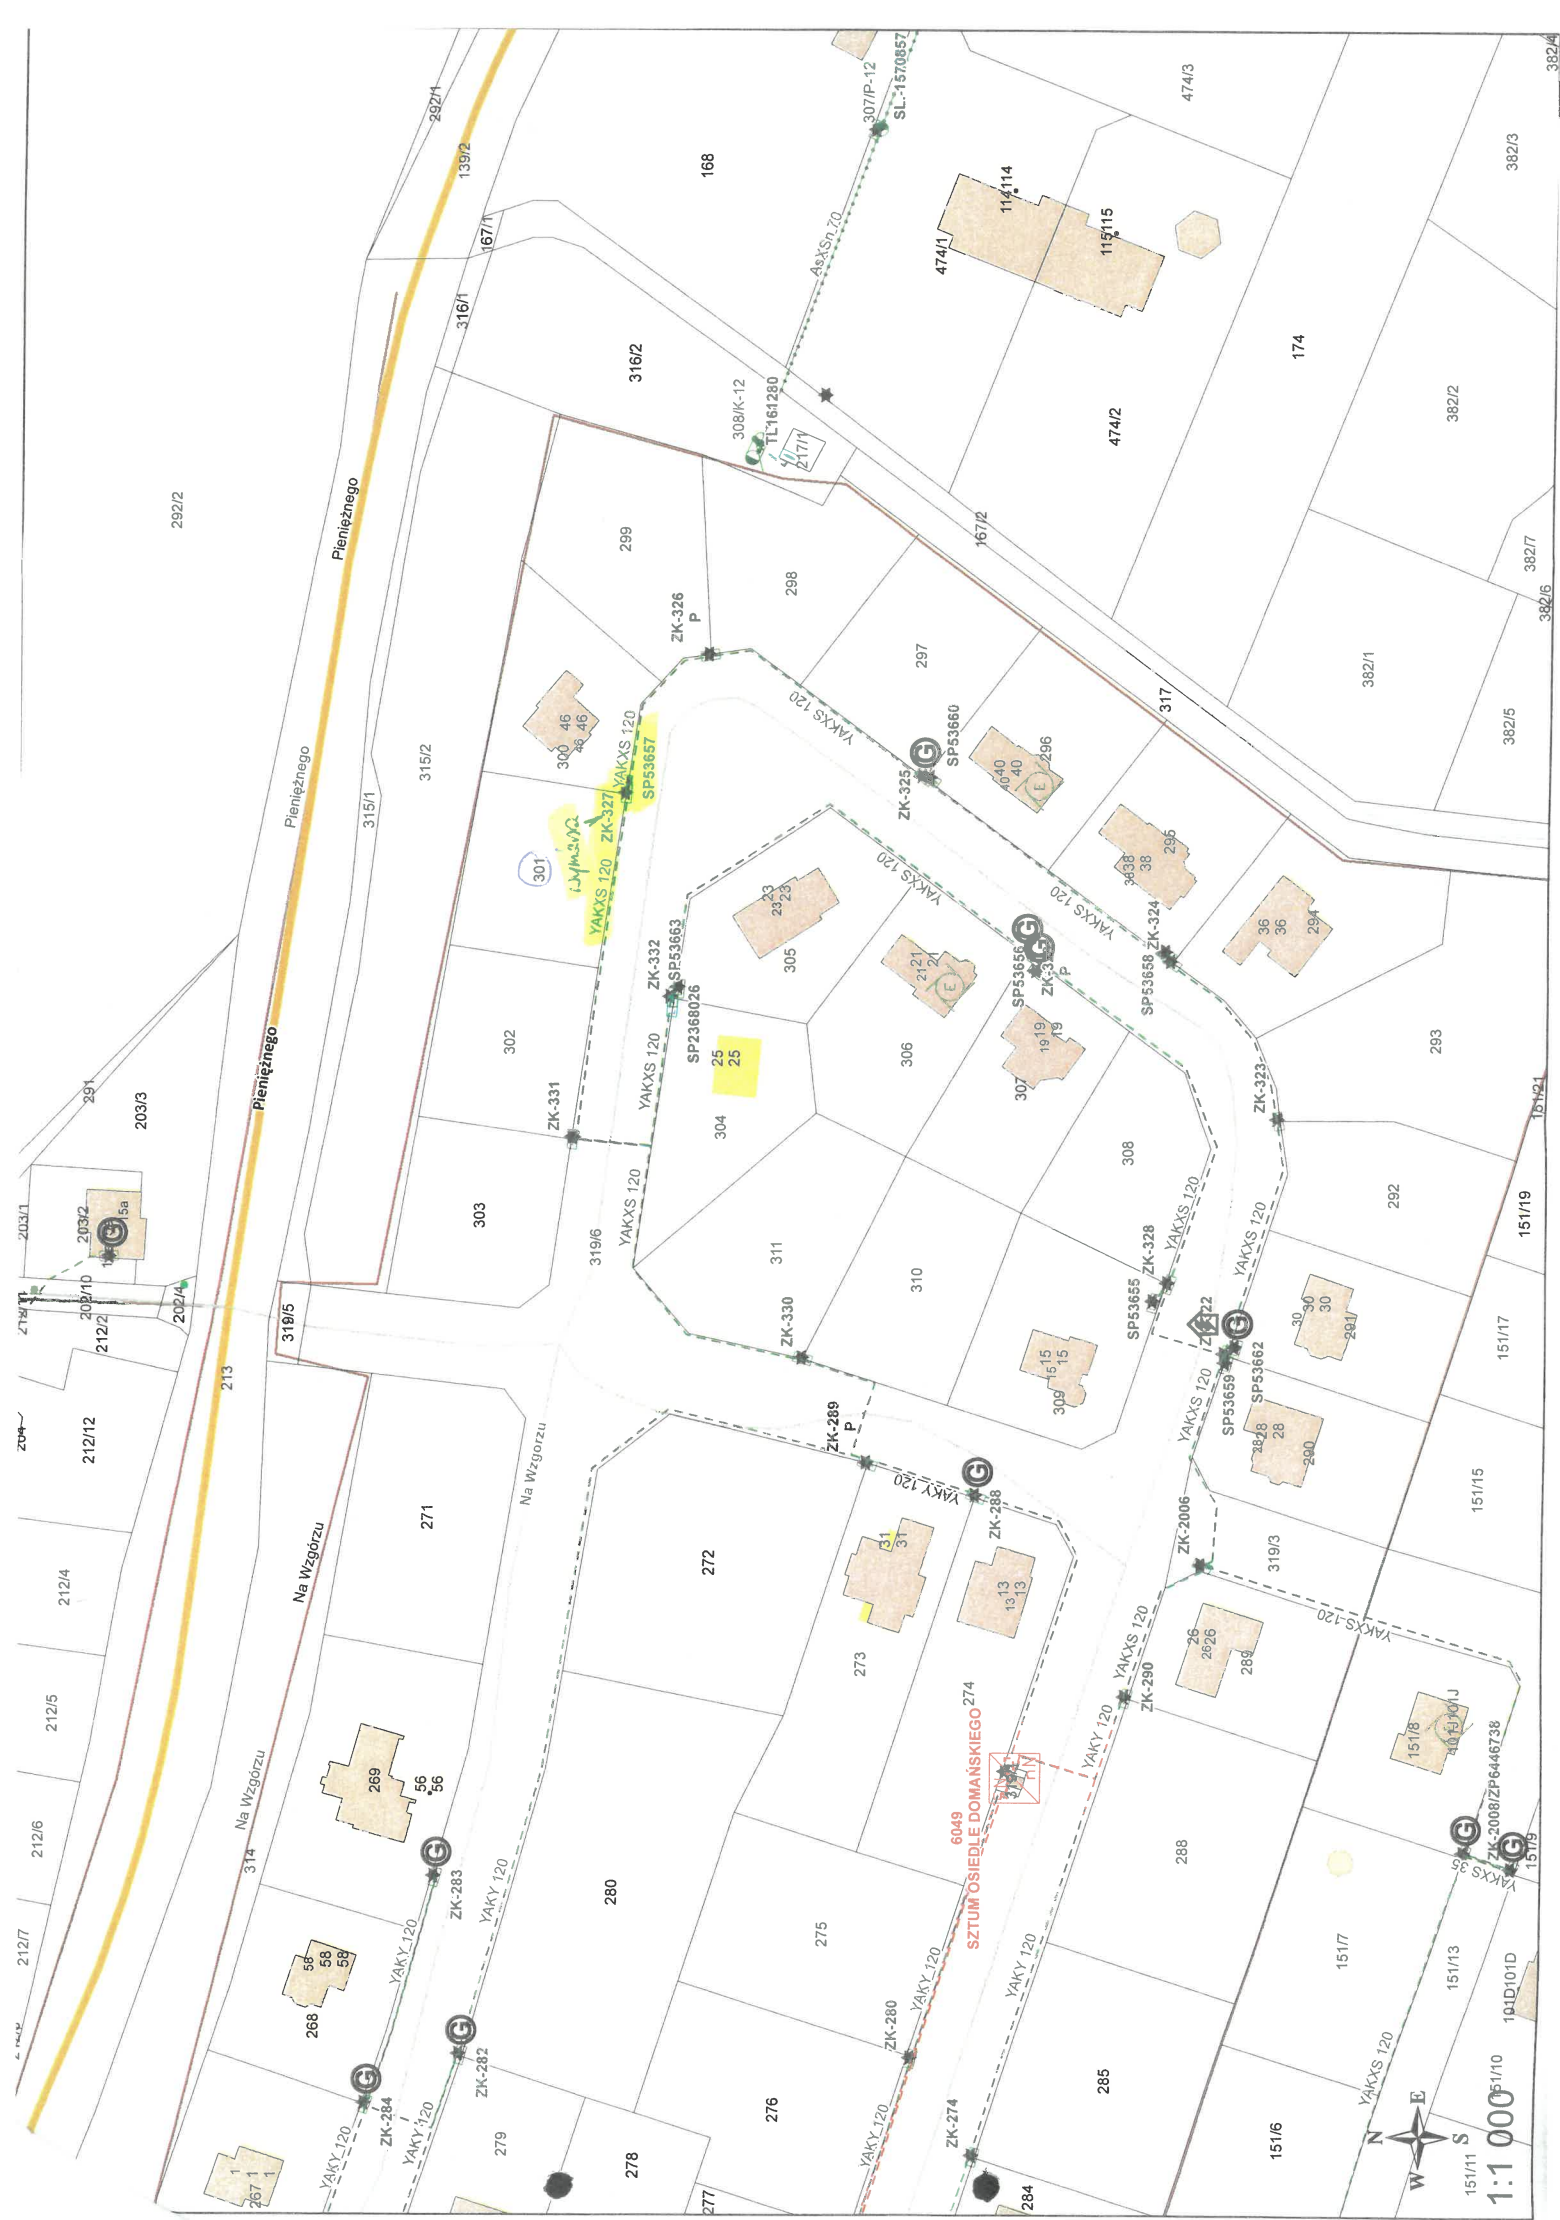


Wymiana istniejącego złącza kablowego na nowe typu P2-Rs/LZV/F

T – 6049
Sztum Osiedle Domańskiego
S = 250 kVA

Obw. 300
100A



ZK-327
Złącze pomiarowe P2-Rs/LZV/F
(złącze modernizowane w miejsce ZK-327/SP53657)

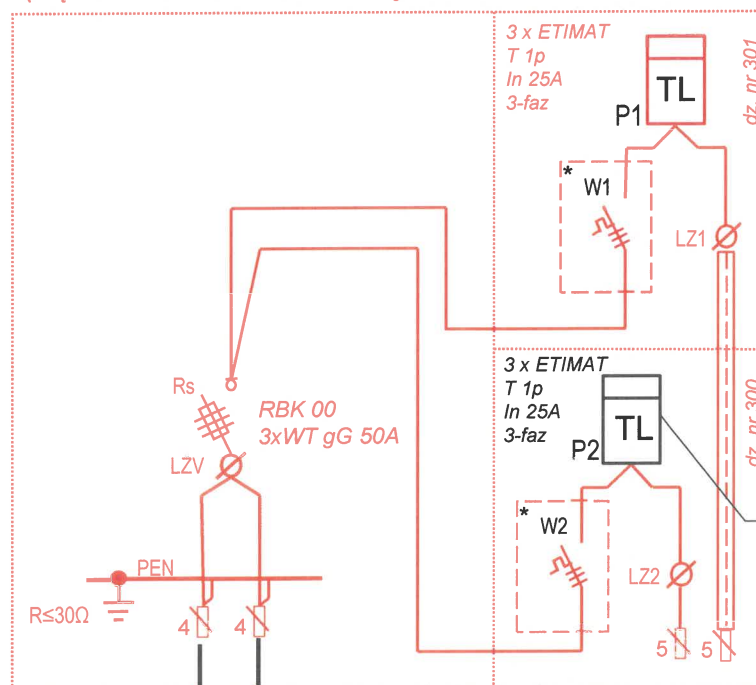

Istniejąca linia kablowa nn 0,4kV
YAKXS 4x120mm2

Kier. ZK-331

Istniejąca linia kablowa nn 0,4kV
YAKXS 4x120mm2

Kier. ZK-326

Technik
przygotowania inwestycji
Łukasz Borsuk
Łukasz Borsuk

Temat: Schemat ideowy zasilania i pomiaru energii elektrycznej

adres: Sztum ul. Na Wzgórzu dz. nr 301

opracował : Łukasz Borsuk

data opracowania: 20.10.2026

układ sieci: TN-C