



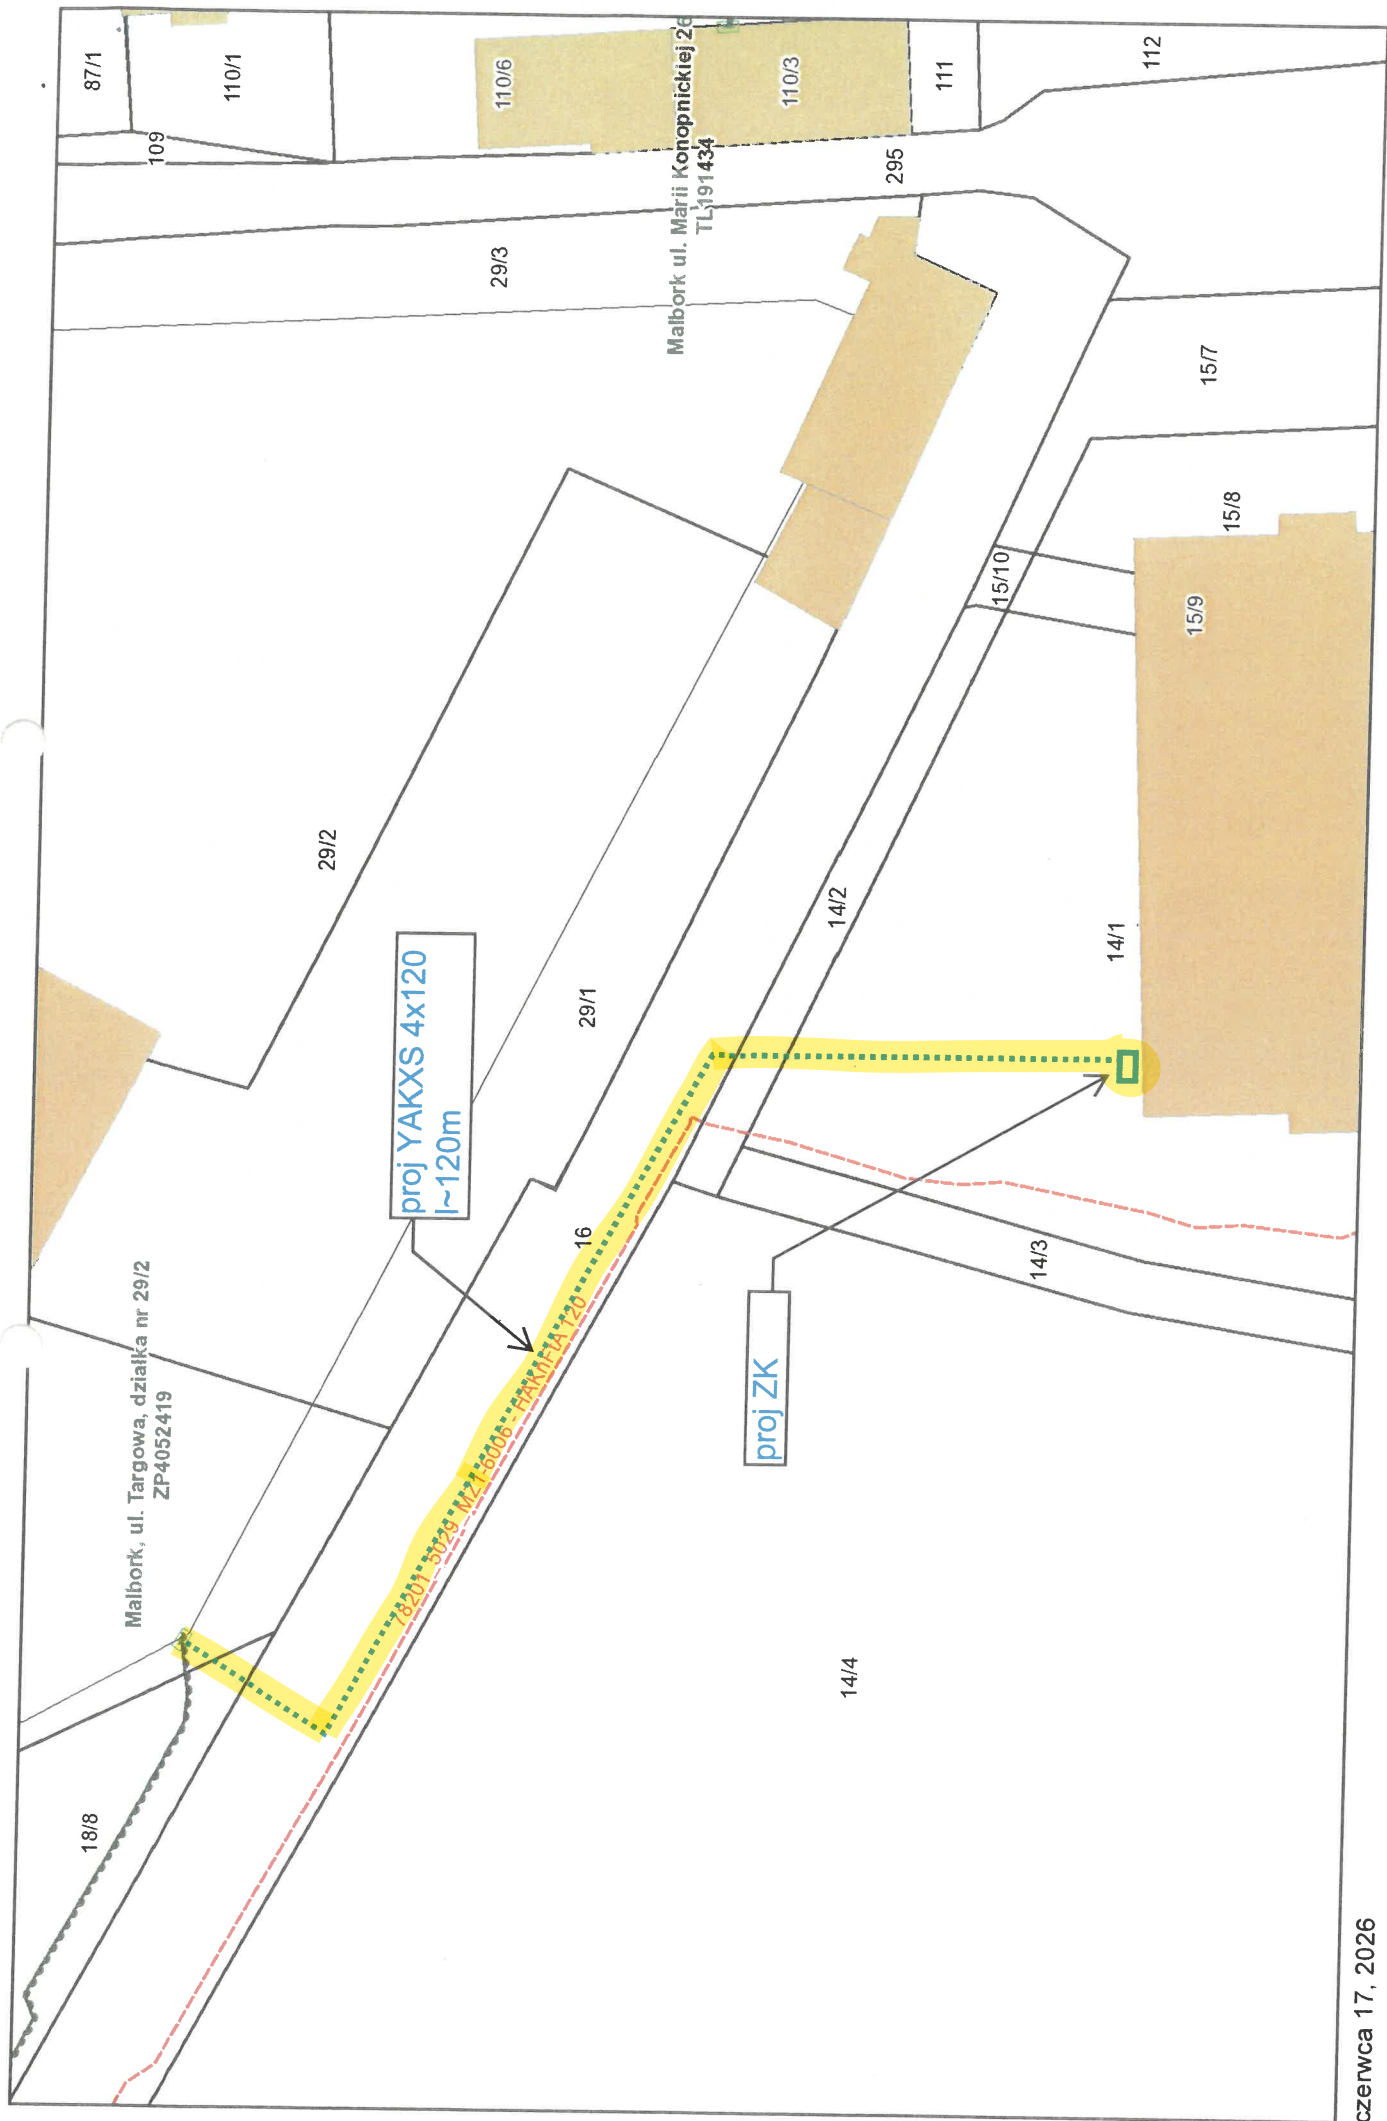

1:640

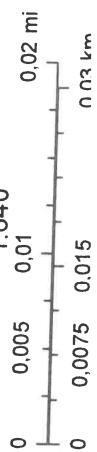

czerwca 17, 2026

ZP-4052419

Targowisko ul.Targowa dz. 29/1

Opis licznika nN

kWh

ETIMAT T 3p 40A

2

kier. ZK-4052418


- 5xLgY 1x10

RBK 00,WTN-00/gF,63A

1

5029/500/ZK-4052418-ZP-4052419 - YAKXS 4x120

czerwca 17, 2026

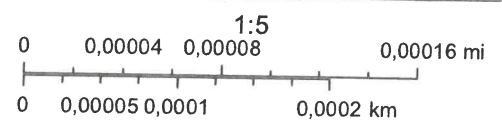


Dokument podpisany przez
Anna Berkowska
Data: 2025.07.10 11:49:16
CEST



Załącznik B - Użytkowanie [134,92 m²], na gruncie [2,8 m²]

WYRYS Z MAPY ZASADNICZEJ
SKALA 1:1000

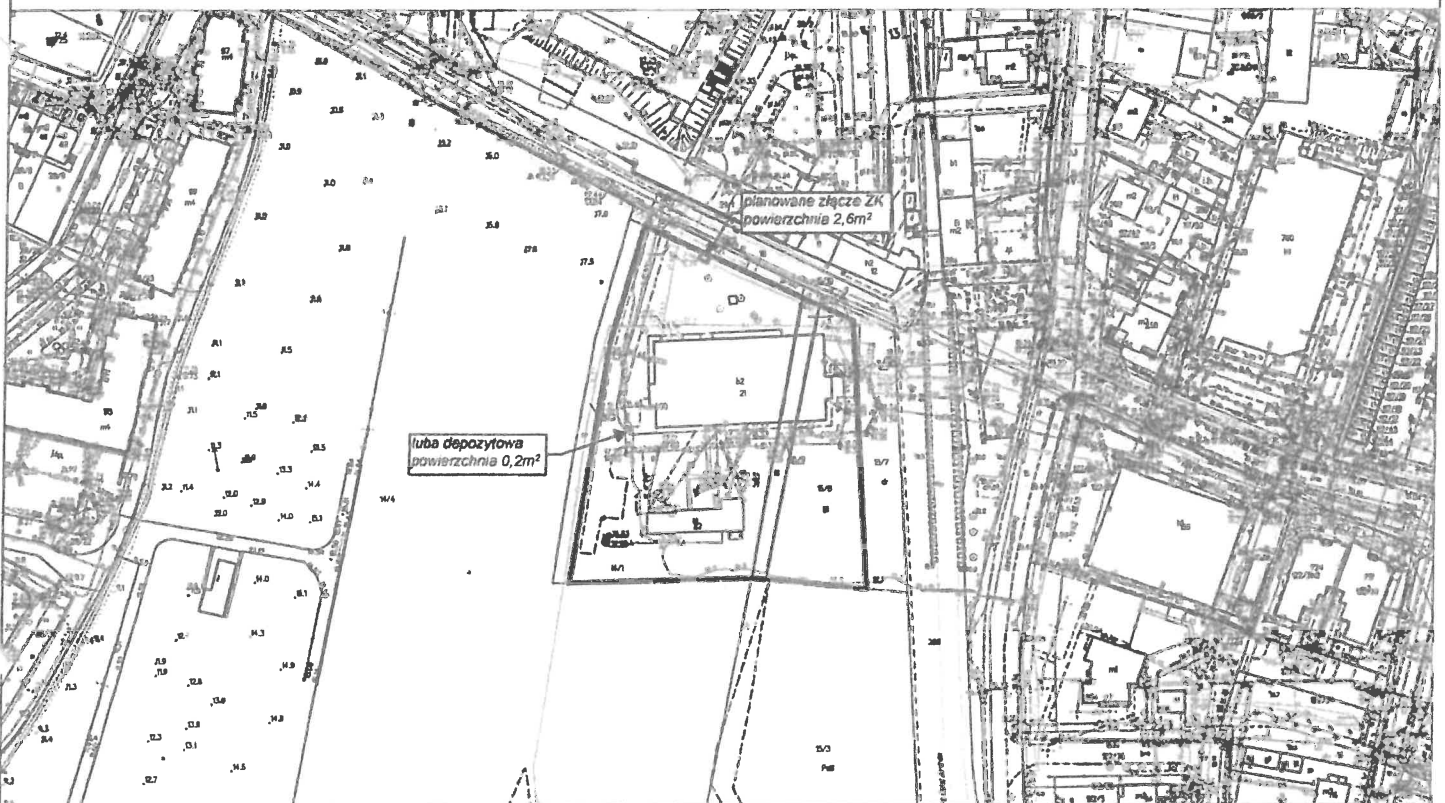

Malbork dn. 08.07.2025
Sporządził/wyris: Anna Berkowska

