


Budowa budynku mieszkalnego jednorodzinnego z niezbędną infrastrukturą techniczną		Inwestor:	
Lokalizacja: obręb: Marynki Działka nr 59		Tytuł rysunku: Zagospodarowanie terenu	
Projektant: Włodzimierz Zieliński upr. 55/77 w spec. archit. i konstr. budowlanej	Podpis: 714.1	Data: 06.2026	Skala: 1:500
Projektant: mgr inż. Jacek Gawlik LOD/2673/POOS/15 LOD/2922/WBS/16	Podpis: 714.2	Faza: Projekt arch. - bud.	Nr rys.: 1

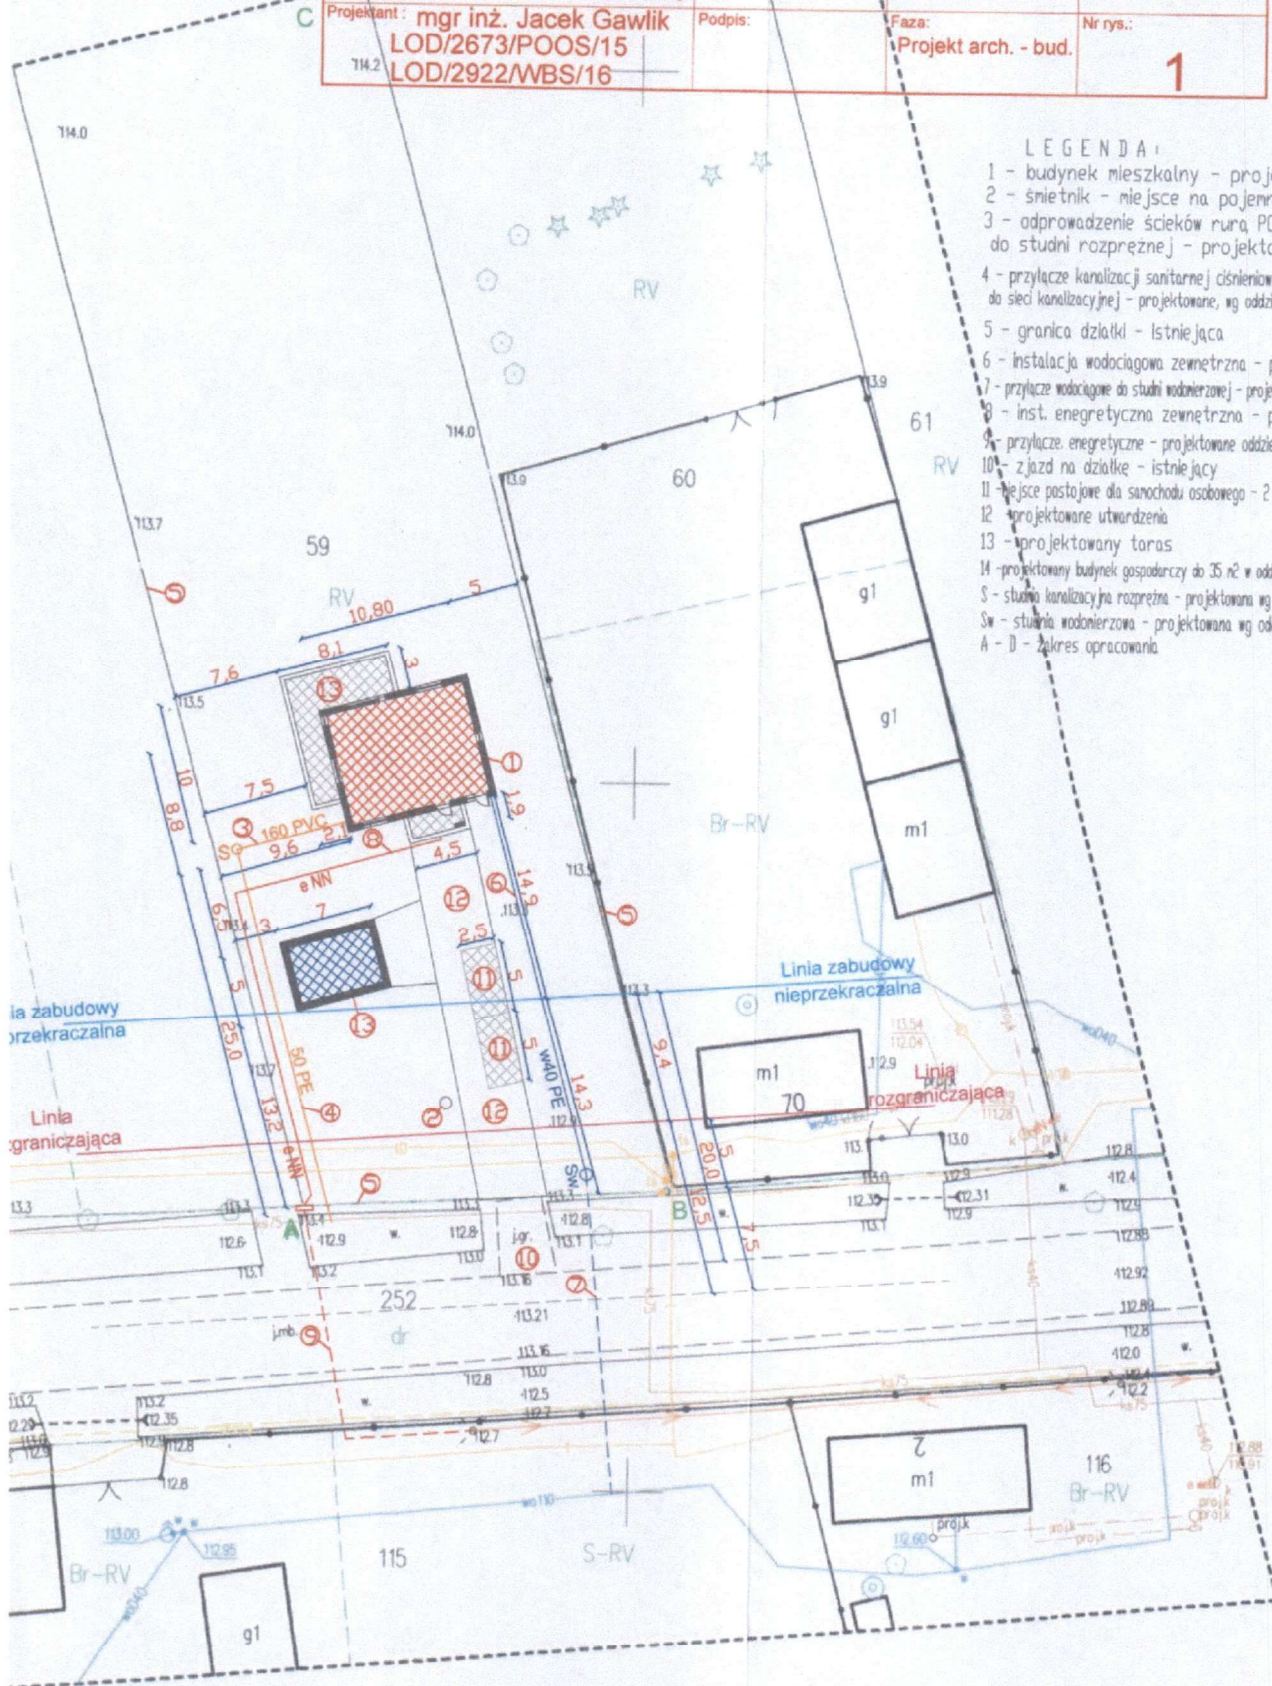

- LEGENDA:
- 1 - budynek mieszkalny - projektowany
 - 2 - śmietnik - miejsce na pojemniki na śmieci
 - 3 - odprowadzenie ścieków rurą PCV Ø 160 mm do studni rozprężnej - projektowane
 - 4 - przyłącze kanalizacji sanitarnej ciśnieniowej, rura 50 PE do sieci kanalizacyjnej - projektowane, wg oddzielnego opracowania
 - 5 - granica działki - istniejąca
 - 6 - instalacja wodociągowa zewnętrzna - projektowane
 - 7 - przyłącze wodociągowe do studni wodonośnej - projektowane oddzielnego opracowania
 - 8 - inst. energetyczna zewnętrzna - projektowana
 - 9 - przyłącze energetyczne - projektowane oddzielnego opracowania
 - 10 -jazd na działkę - istniejący
 - 11 - miejsce postojowe dla samochodu osobowego - 2 szt.
 - 12 - projektowane utwardzenia
 - 13 - projektowany taras
 - 14 - projektowany budynek gospodarczy do 35 m² w oddzielnej procedurze zgłoszenia
 - S - studnia kanalizacyjna rozprężna - projektowana wg oddzielnego opracowania
 - Sw - studnia wodonośna - projektowana wg oddzielnego opracowania
 - A - D - zakres opracowania

6586350
5771500

6586350
5771400