



lipca 23, 2026

1:999

PROJEKT ZAGOSPODAROWANIA TERENU




Oświadczam, że niniejszy dokument został opracowany w wyniku prac geodezyjnych i kartograficznych, których rezultaty zawiera aparat techniczny poświadczający ich prawdziwość. Jestem świadomy odpowiedzialności karnej za złożenie fałszywego oświadczenia	
Identyfikator zgłoszenia prac geodezyjnych	G.6642.1.418.2025
Organ służby geodezyjnej, który otrzymał zgłoszenie	Starosta nidzicki
Nr oraz data sporządzenia dokumentu zawierającego wyniki pozytywnej weryfikacji	G.6642.1.418.2025_1 z dnia 03.02.2026r.
Wystawca prac geodezyjnych	Pracownia Geodezyjno - Kartograficzna >>GEOMARK<<
Imię i nazwisko oraz nr uprawnień zawodowych inżyniera prac	mgr inż. Marek Nowak nr upraw. 604 187 006 wzrost 177cm



Mapa do celów projektowych została wykonana bez ustalenia, czy w granicach działek ewidencyjnych objętych zakresem opracowania grunty zostały obciążone służebnościami gruntowymi.
W terenie mogą istnieć sieci uzbrojenia, o których brakuje danych w instytucjach branżowych i nie zostały zgłoszone do inwentaryzacji geodezyjnej

MAPA DO CELÓW PROJEKTOWYCH
obr. Szczepkowo Zalesie dz. nr 29-349/15
gm. Janowiec Kościelny

Skala	1:500
Id. zgłoszenia pracy geodezyjnej	G.6642.1.418.2025
Jednostka ewidencyjna	281101_2 Janowiec Kościelny
Obręb ewidencyjny	281101_2.0029 Szczepkowo Zalesie
Numer działki	29-349/15
Sekcja	7.196.17.02.2.2
Układ współrzędnych	prostokątnych płaskich wysokości
Oznaczenie granic obszaru, który był przedmiotem aktualizacji	PL-2000(7)
Mapa aktualna na dzień	EVRF-2007-NH
27.01.2026	
Pracownia Geodezyjno - Kartograficzna >>GEOMARK<< Marek Nowak 13-100 Nidzica, ul. Jagielly 8 tel. (89) 625-25-53 NIP: 746-000-52-73; REGON: 510569082 email: geomark.nidzica@op.pl	
Imię i nazwisko, nr uprawnień i podpis geodety, który sporządził mapę	
Imię i nazwisko / nazwa podmiotu	

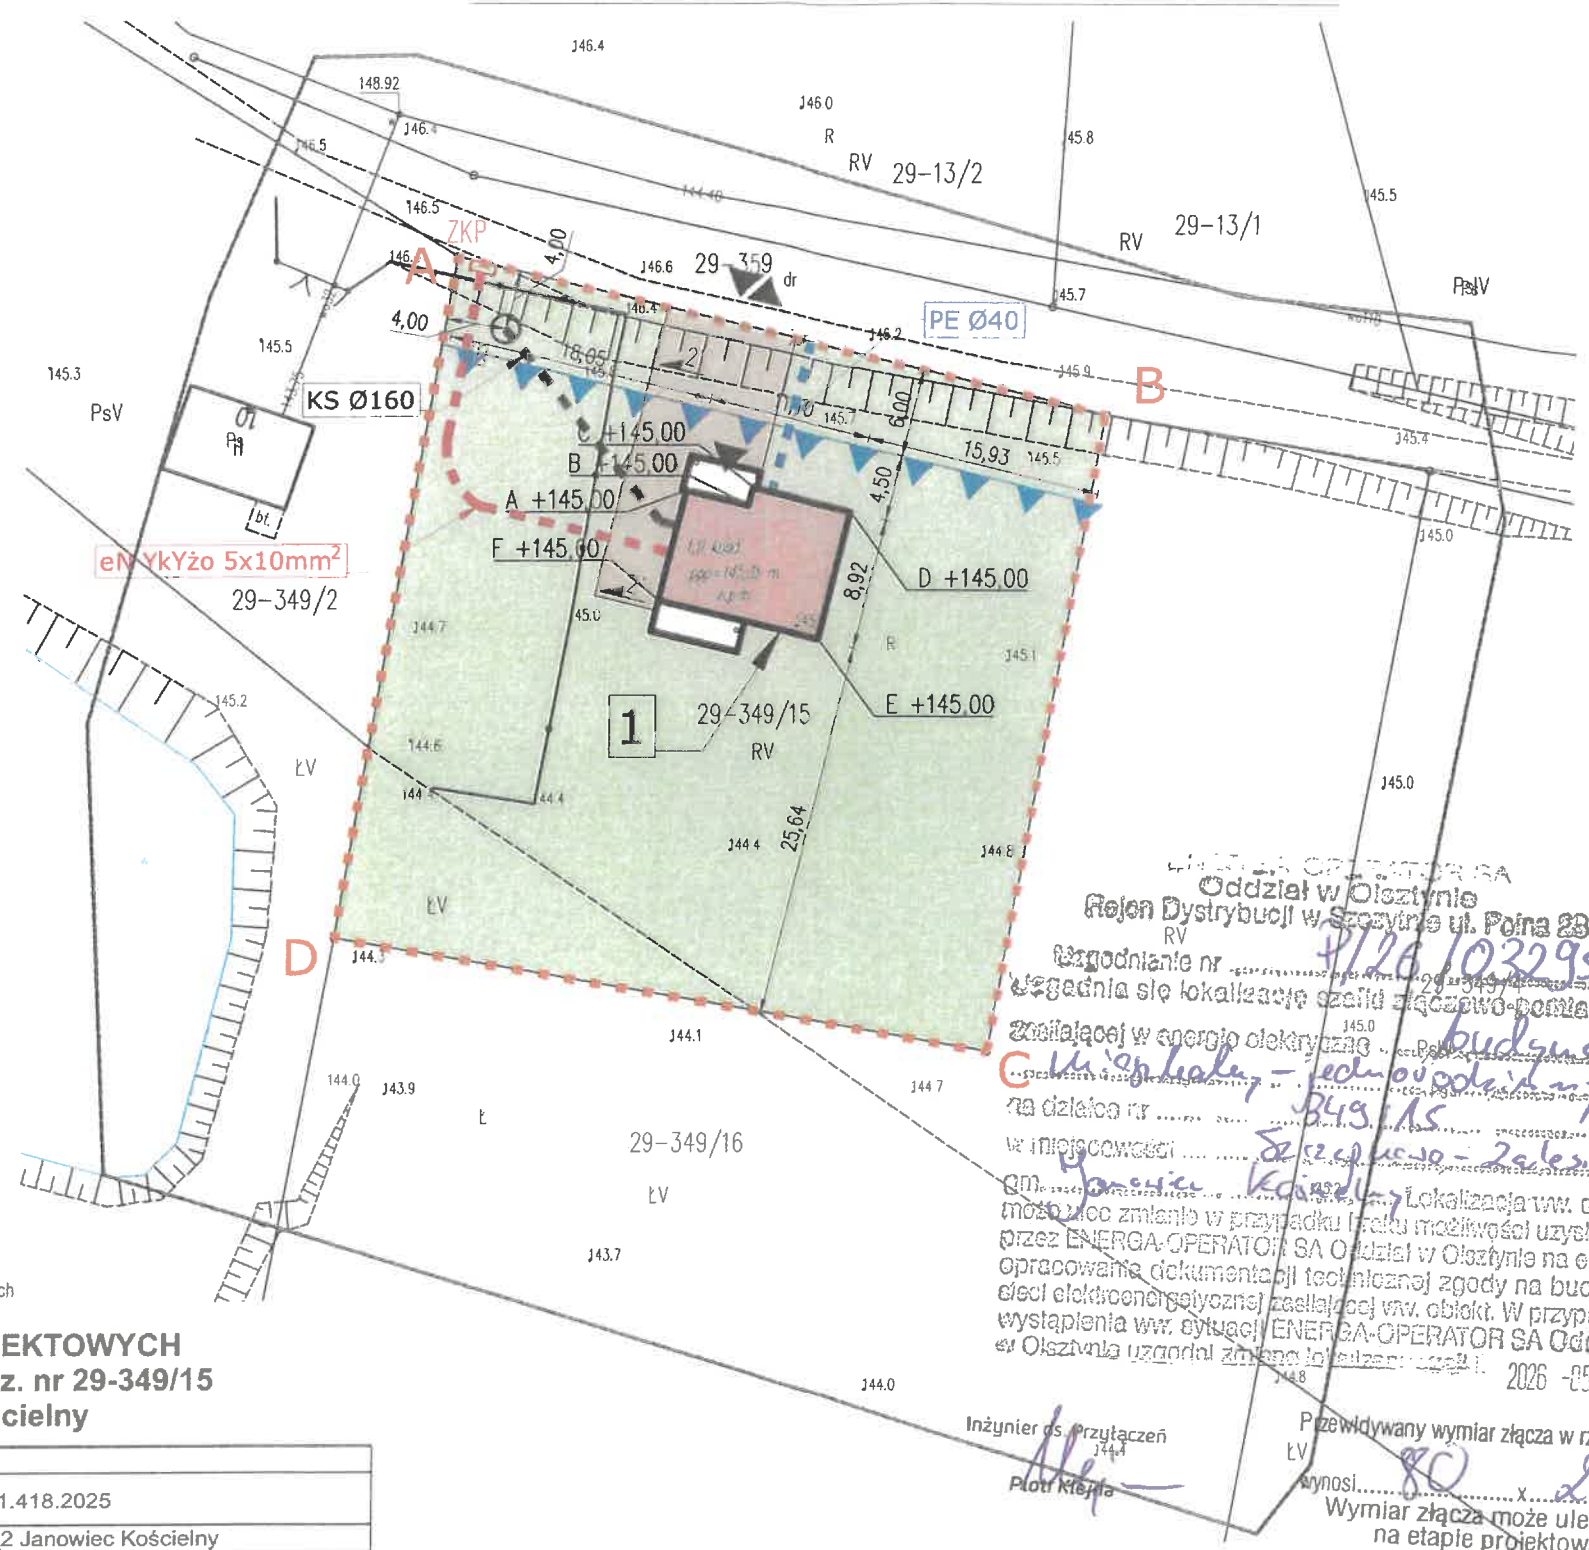

WSPÓŁRZĘDNE OBIEKTU	A.	(X,Y): (7471094.62, 5904901.75)
	B.	(X,Y): (7471098.74, 5904900.74)
	C.	(X,Y): (7471099.04, 5904901.95)
	D.	(X,Y): (7471105.70, 5904900.32)
	E.	(X,Y): (7471103.57, 5904891.63)
	F.	(X,Y): (7471092.79, 5904894.27)

LEGENDA

- ▲ wejscie
- ▲ zjazd na działkę - istniejący
- nieprzekraczalna linia zabudowy
- projektowany budynek mieszkalny jednorodzinny
- projektowana nawierzchnia stabilizowana
- projektowane tereny biologicznie czynne
- schody, taras,
- - - granica działki (A,B,C...)
- PE40 wskazana lokalizacja przebiegu przyłącza (poza zakresem projektu)
- ks Ø160 wskazana lokalizacja przebiegu przyłącza (poza zakresem projektu)
- eN wskazana lokalizacja przebiegu przyłącza (poza zakresem projektu)
- [ZKP] wskazana lokalizacja złącza kablowo-pomiarowego (poza zakresem projektu)
- [SM] miejsce na pojemniki do gromadzenia odpadów stałych
- Zakres aktualizacji

ENERGA OPERATOR SA
Oddział w Olsztynie
Rejon Dystrybucji w Szczepkowie Zalesie ul. Półna 28
Zgodnie z nr 126/1032953
Wzagałem się na lokalizację szafki złączowo-pomiarowej
zasilającej w energię elektryczną budynek
na działce nr 29-349/15
w miejscowości Szczepkowo Zalesie
gm. Janowiec Kościelny
Lokalizacja ww. szafki
może ulec zmianie w przypadku braku możliwości uzyskania
przez ENERGA OPERATOR SA Oddział w Olsztynie na etapie
opracowania dokumentacji technicznej zgody na budowę
sieci elektroenergetycznej zasilającej ww. obiekt. W przypadku
wystąpienia ww. sytuacji ENERGA OPERATOR SA Oddział
w Olsztynie uzgodni zmienną lokalizację szafki złączowo-pomiarowej.
2026-05-11

PG PROJEKT
inż. Paweł Gołębiowski
13-100 Nidzica
ul. Pawia 11
tel. 785-006-445
e-mail: pgprojekt@op.pl

BUDOWA BUDYKU MIESZKALNEGO JEDNORODZINNEGO
DZ. NR 349/15, SZCZEPKOWO-ZALESIE,
GM. JANOWEC KOŚCIELNY.

PROJEKT ZAGOSPODAROWANIA TERENU			
ZA ZGODNOŚĆ Z ORYGINAŁEM MAPY DO CELÓW PROJEKTOWYCH			
imię i nazwisko	uprawnienie	podpis	faza projektu
projektował: tech.bud. Waldemar Bielski	204/86/OL		PROJEKT BUDOWLANY
opracował: mgr. inż. Michał Dwórnik			branża: ARCHITEKTURA
data	skala	format	nr rysunku
02.2026 r.	1:500	420x297	U-01