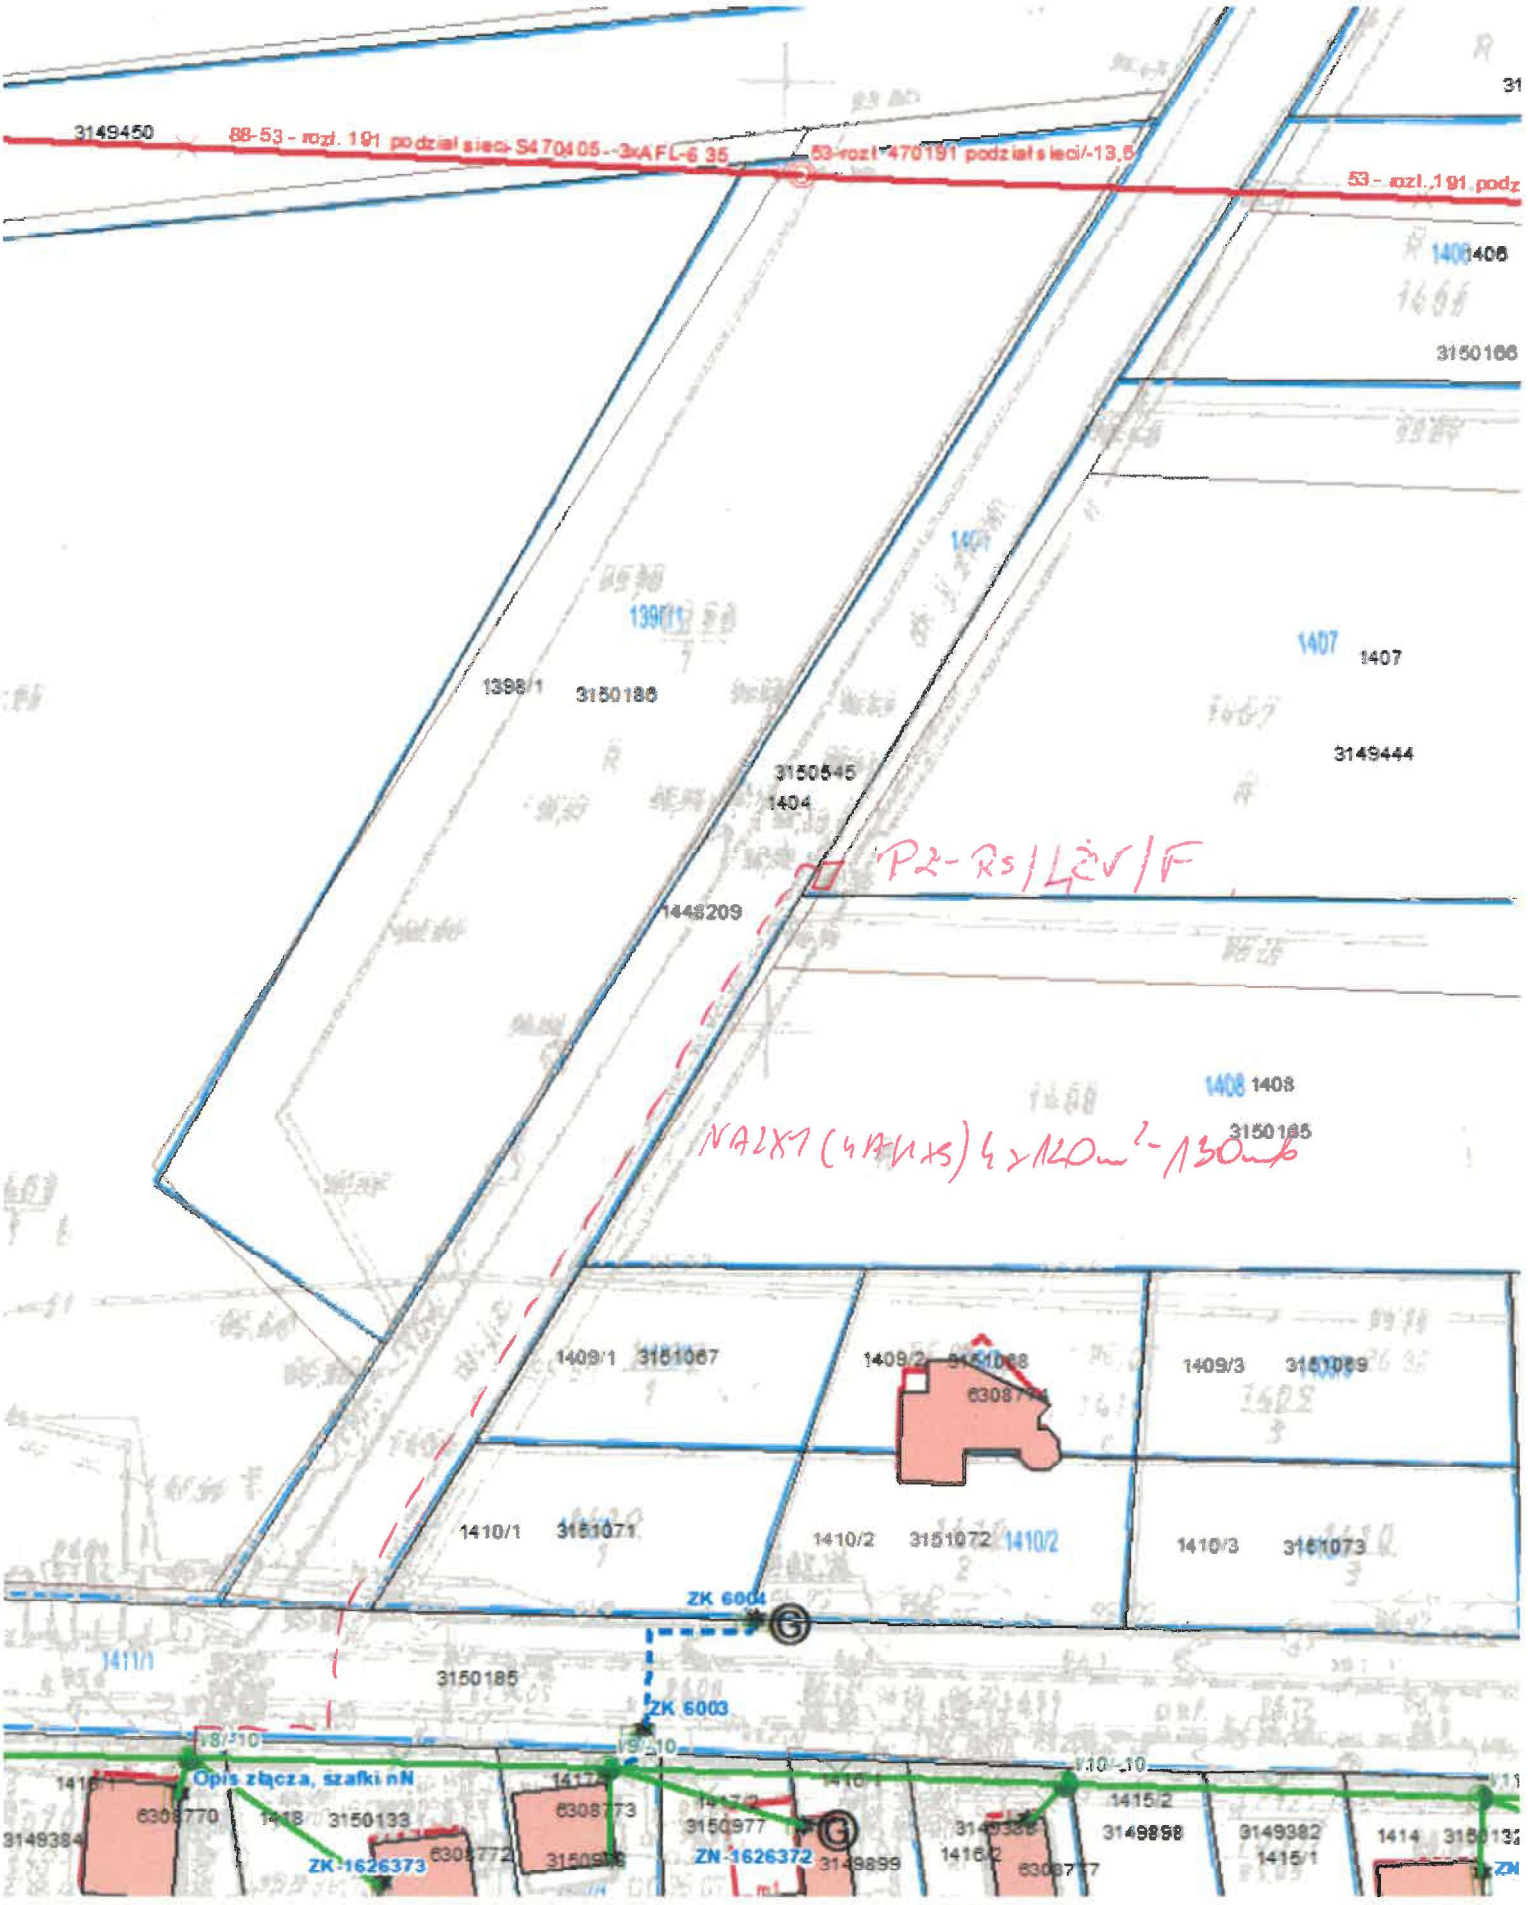

3149450
88-53 - rozł. 191 podział sieci-S470405--3xAFL-6 35
53-rozł-470191 podział sieci/-13,5
53 - rozł.,191 podz
1406
3150166
1407
1407
1398/1
3150186
3149444
3150545
1404
P2-RS/L2V/F
1448209
1408 1408
3150165
NAIXY (4x11x5) 4x120mm²-150mb
1409/1 3151067
1409/2
1409/3 3151069
6308771
1410/1 3151071
1410/2 3151072 1410/2
1410/3 3151073
ZK 6004
1411/1
3150185
ZK 6003
Opis złącza, szafki nN
6308770
1418
3150133
6308773
3150977
3149384
6308772
ZK-1626373
ZN-1626372
3149899
1415/2
3149898
3149382
1415/1
1414
6308777