

PROJEKTY I NADZORY BUDOWLANE KRZYSZTOF WERBIŃSKI Turek, ul. Królowej Jadwigi 21, 62-700 Turek tel. 669 466 779 , e-mail: projekty.kwerbinski@op.pl NIP 6681171822, REGON 389120205	
---	--

TOM 1	
PROJEKT TECHNICZNY	
TEMAT: BUDOWA LINII KABLOWEJ NISKIEGO NAPIĘCIA 0,4 kV	
OBIEKT	BUDYNEK MIESZKALNY – JEDNORODZINNY
ADRES OBIEKTU	Milaczewek dz. 32/3, 32/4 gm. Małanów
INWESTOR	ENERGA – OPERATOR S.A., ul. Marynarki Polskiej 130, 80-557 Gdańsk
BRANŻA: ELEKTRYCZNA	

SPECJALNOŚĆ	IMIĘ I NAZWISKO. NR UPRAWNIENI, SPECJALNOŚĆ	PODPIS
PROJEKTANT:	inż. Krzysztof Werbiński nr ewid. WKP/0183/ZOOE/19 nr ewid. WKP/0246/IOWOE/19 uprawnienia budowlane do projektowania i kierowania bez ograniczeń w specjalności instalacyjnej w zakresie sieci, instalacji i urządzeń elektrycznych i elektroenergetycznych	<i>inż. Krzysztof Werbiński</i> uprawnienia budowlane do projektowania, kierowania robotami budowlanymi bez ograniczeń w specjalności instalacyjnej w zakresie sieci, instalacji i urządzeń elektrycznych i elektroenergetycznych WKP/0246/IOWOE/19, WKP/0183/ZOOE/19

Stacja transformatorowa nr : 60029/01	OBI/46/2601167	KJ 03201/26
---------------------------------------	----------------	-------------

WRZESIEŃ 2026	EGZ. NR	1
---------------	---------	---

Identyfikator zgłoszenia pracy geodezyjnej: GEOS.6640.1664.2025

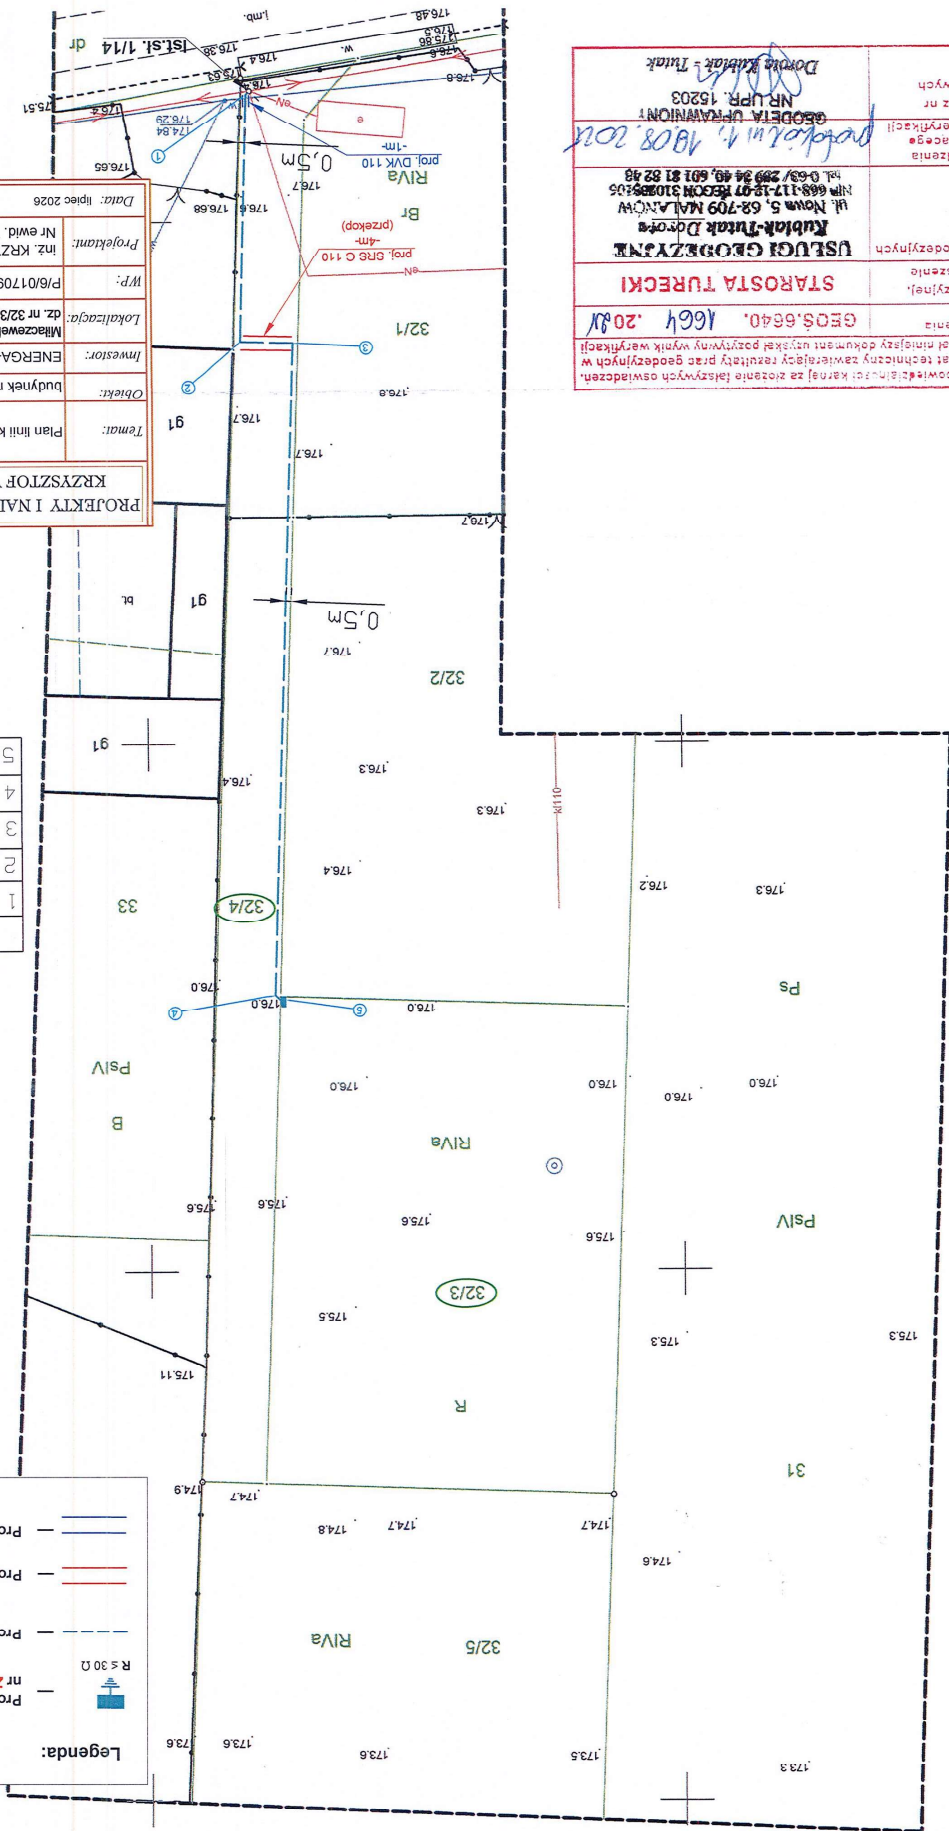
Jednostka ewidencyjna: 302705_2, Gmina Malanów

Obreń ewidencyjny: 0012, Miłaczewek

Godło mapy: 6.167.24.19.4.3

Skala mapy: 1:500 Układ współrzędnych: 2000 Układ wysokości: PL-EVRF2007-NH

Data wykonania mapy: 13.08.2025

[illegible]

PROJEKTY I NADZORY BUDOWLANE		KRZYSZTOF WERBIŃSKI	
NIP 66811711832 REGON 388120205 tel. 69466779		e-mail: projekt.kwerbinski@op.pl	
Temat:		Plan linii kablowej niskiego napięcia 0,4kV	
Obiekt:	budynek mieszkalny 1-podziwny	Adres:	KJ032017/26
Investor:	ENERGA-OPERATOR S.A.	Adres:	OB/16/2601167
Lokalizacja:	Młazewsk gm. Malanów dz. nr 32/1, 32/4	Adres:	stacja nr 60029
Wp:	P/6/107090 z dn. 25-03-2026	Podpis:	
Projektant:	inż. KRZYSZTOF WERBIŃSKI nr ewid. WK/P/0183/200E/19	Data: lipiec 2026 Skala: 1 : 500 Nr rys.: E - 01	

Współrzędne	1	5756037,64	65229690,36
	2	5756061,39	65229691,04
	3	5756061,51	65229686,12
	4	5756123,16	65229688,20
	5	5756123,67	65229687,46

inż. Krzysztof Wędrski

