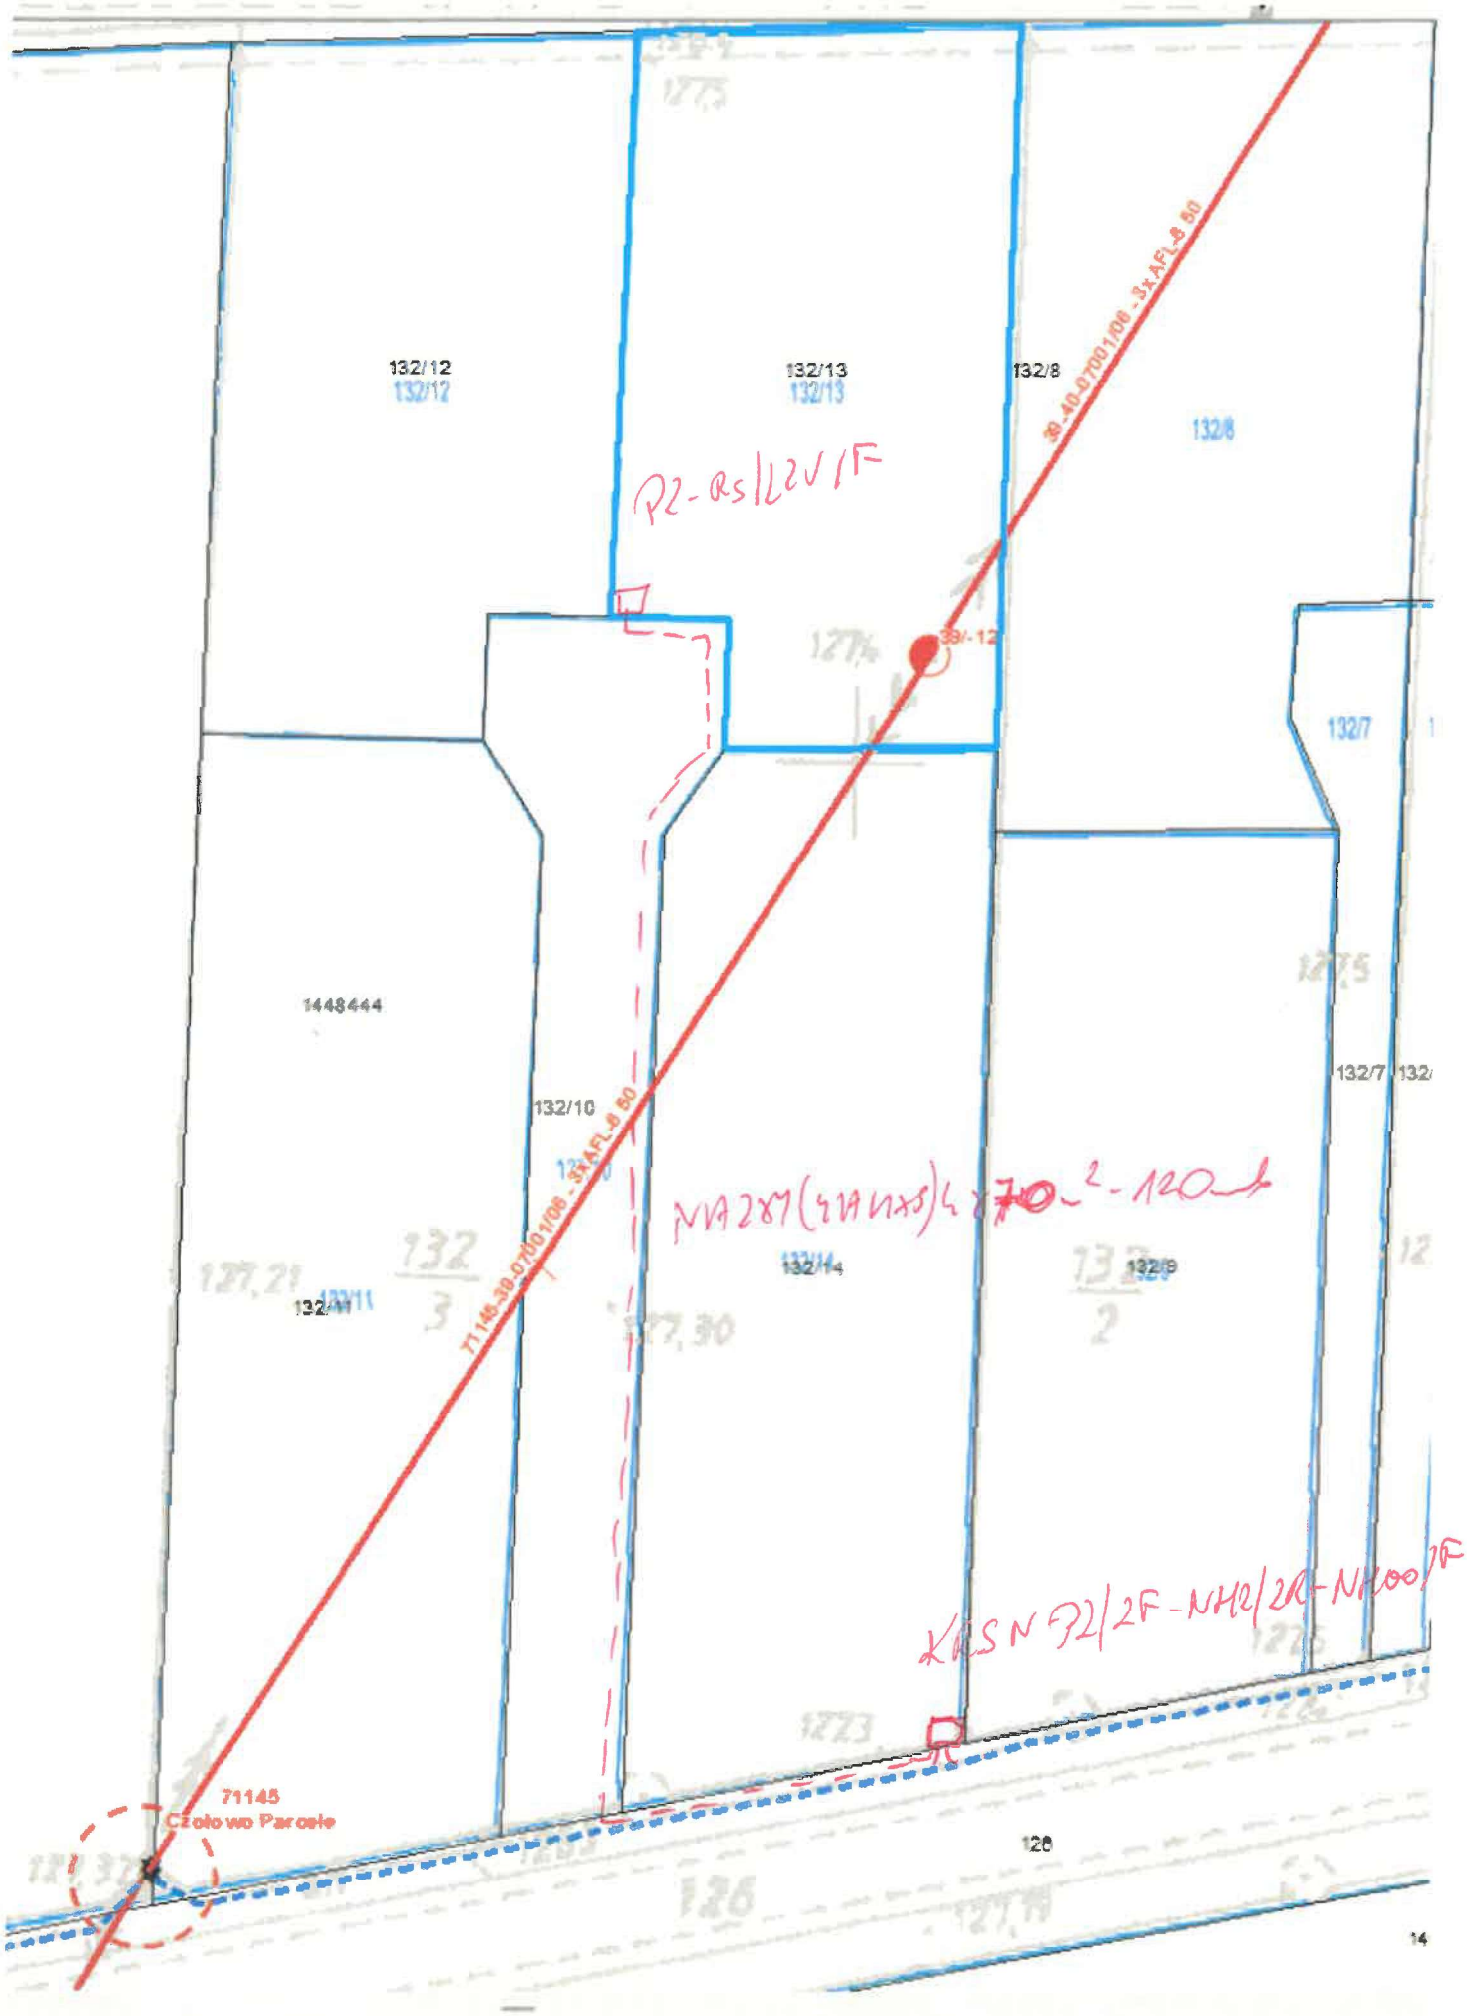

132/12
132/12
132/13
132/13
132/8
132/8
132/7
1448444
132/10
132/11
132/14
132/9
132/7
71145
Czołowo Parcele
126
P2-RS/12V/F
NA2X7(4xAl50)4x70mm²-120m
KABSN-72/2F-NH2/2F-NH00/2F