
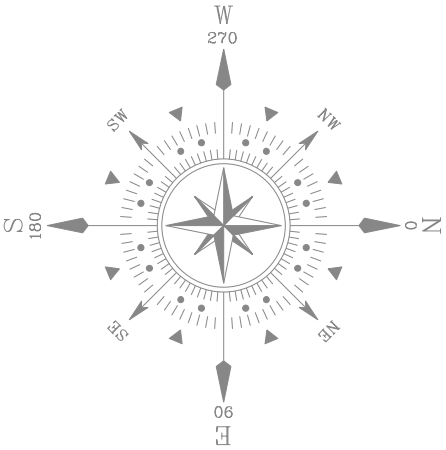


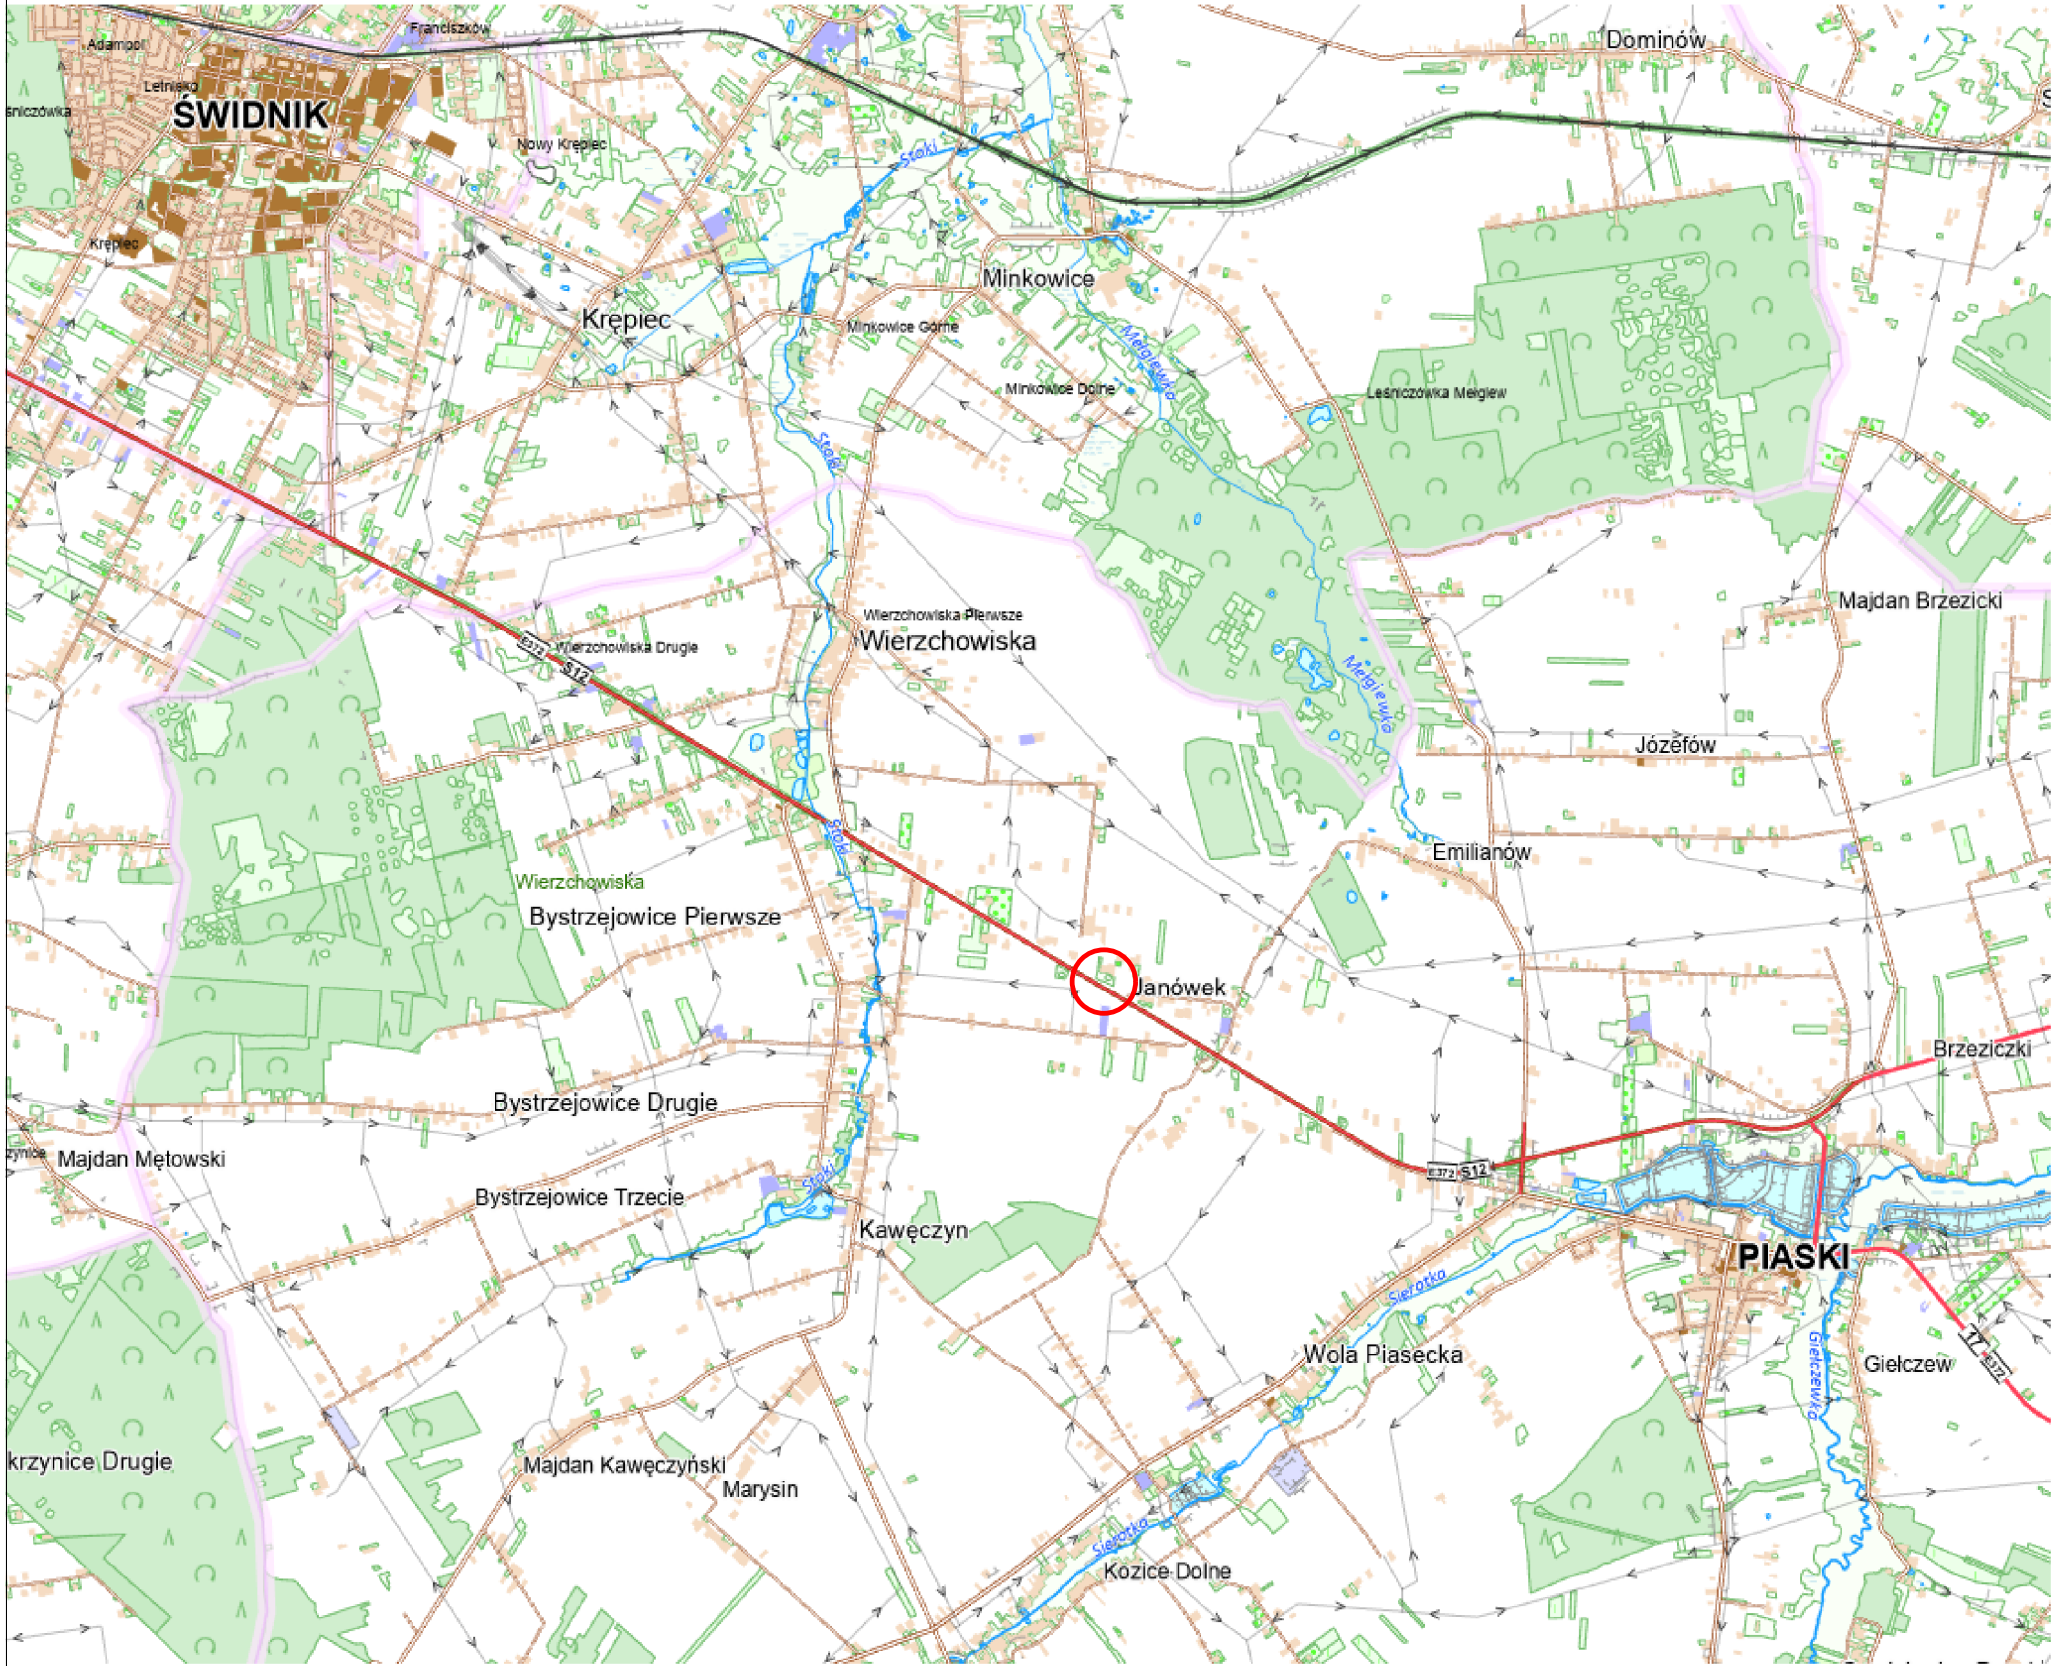

Wykonawca:

ViaProjekt 3.0

Spółka z ograniczoną odpowiedzialnością

ul. Plac Lasoty 7, 30-539 Kraków  
NIP:6793338167; REGON:542391328; KRS:0001187303  
+48 533 130 266  
www.viaprojekt.pl, biuro@viaprojekt.pl

Nazwa inwestycji:

Budowa stacji paliw płynnych i gazu lpg z wiatą dystrybutorową wraz z infrastrukturą techniczną, drogami wewnętrznymi, parkingami, instalacjami, zbiornikami i pylonami w Bystrzejowicach (trasa S17) na działkach nr 250/4, 251, 321/I, 164/6 jednostka ewidencyjna: 061703\_5; Obręb 0006 Bystrzejowice A Ukaz

Inwestor:

Tytuł rysunku:

ORIENTACJA

| Funkcja                                  | Imię i nazwisko           | Specjalność | Nr uprawnień     | Podpis | Rodzaj oprac.  |
|------------------------------------------|---------------------------|-------------|------------------|--------|----------------|
| BRANŻA DROGOWA                           |                           |             |                  |        | SOR            |
| Projektant                               | mgr inż. Jarosław Krzyżek | DROGOWA     | MAP/0013/PWOD/12 |        | Skala<br>1:500 |
| Zespół Projektowy                        |                           |             |                  |        |                |
| Kraków, sierpień 2026 r. Rys. O.I_rew.02 |                           |             |                  |        |                |