


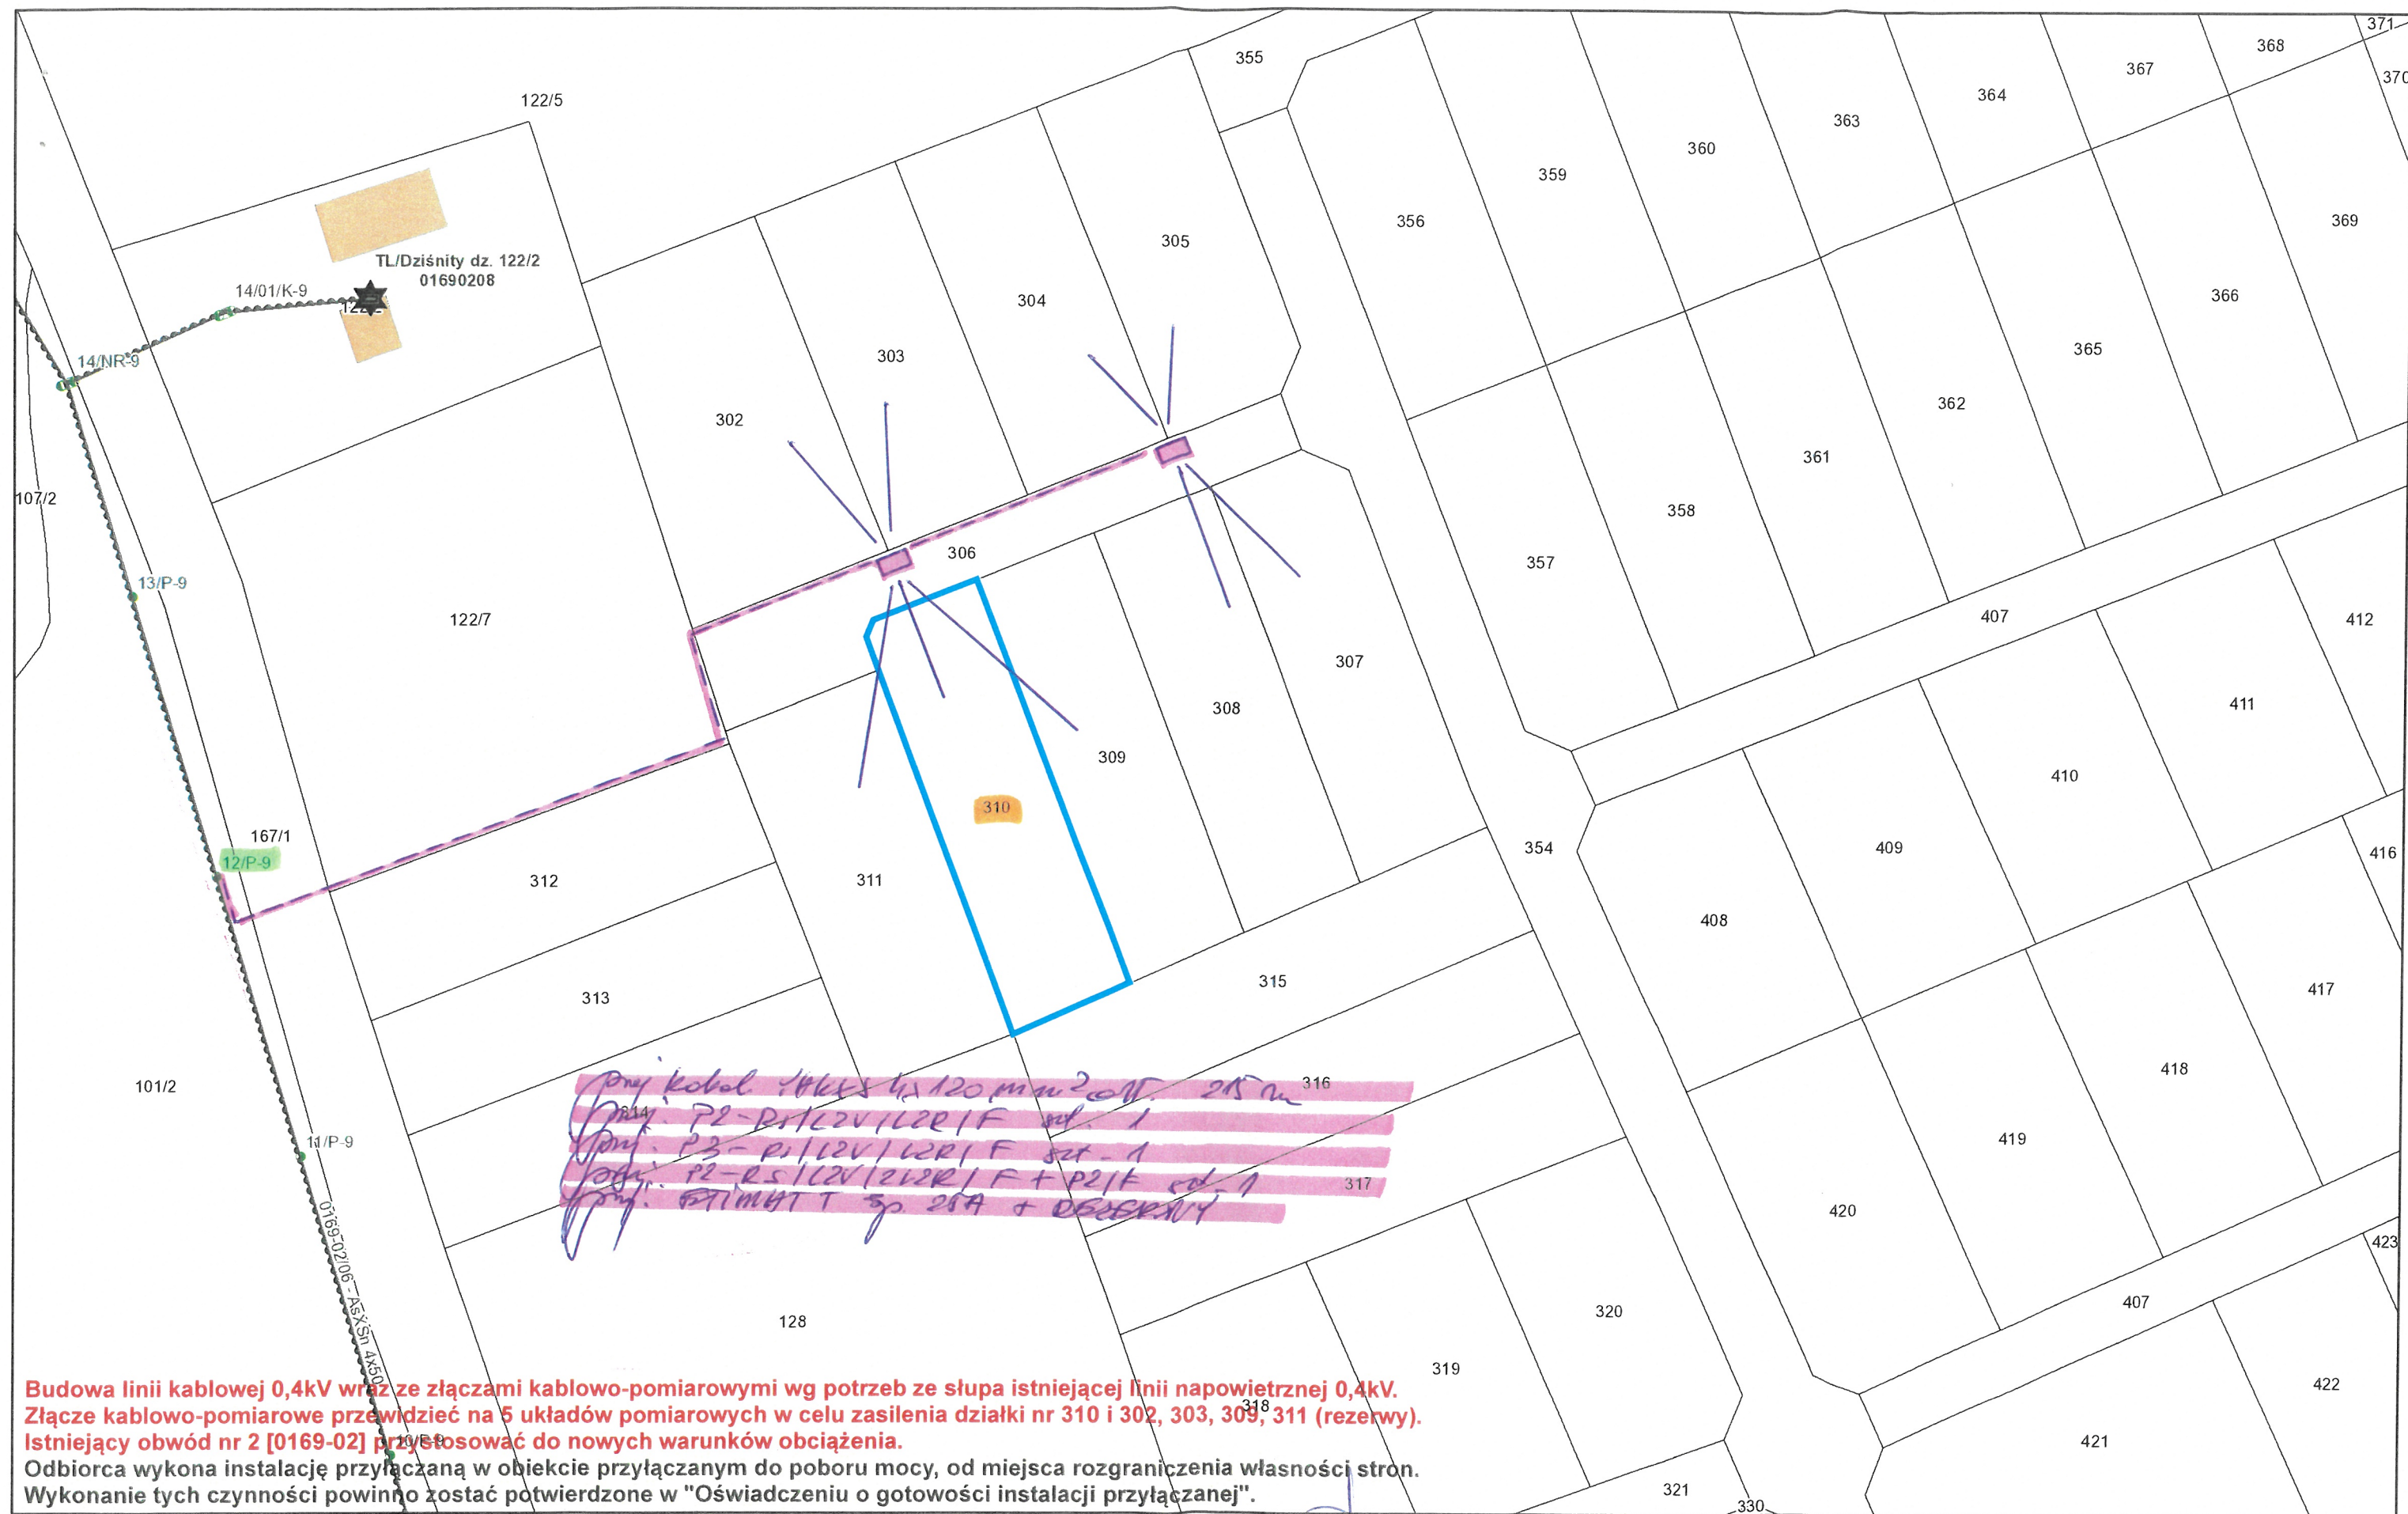

sierpnia 27, 2026

P/26/067671
ZASILANIE DOCELOWE - GR. V
MOC 14 kW ETIMAT T 3p. 25A

Os-0169 DZIŚNITY obw. nr 02 k-k KOLONIA
TR-160kVA, SZ-51/gG zab. 3x125A
przewód AsXSn 4x50mm² dł. 550m

Technik ds. Przyłączeń

Krzysztof Cichorek

2026-09-04

1:1 000

0 0,0125 0,025 0,05 mi
0 0,0175 0,035 0,07 km