

Obw. 02-Orżyny

Istn. ASXS_n 4 x 70 mm²
729 m

Istn. Z6504157

RBK 00
40 A gG


Istn. YAKXS 4 x 120 mm²
115 m

Istn. ASXS_n 4 x 70 mm²
150 m

Proj. NA2XY 4 x 120 mm²
152/157 m

Z65. 07667

P2-Rs/LZV/LZR/F

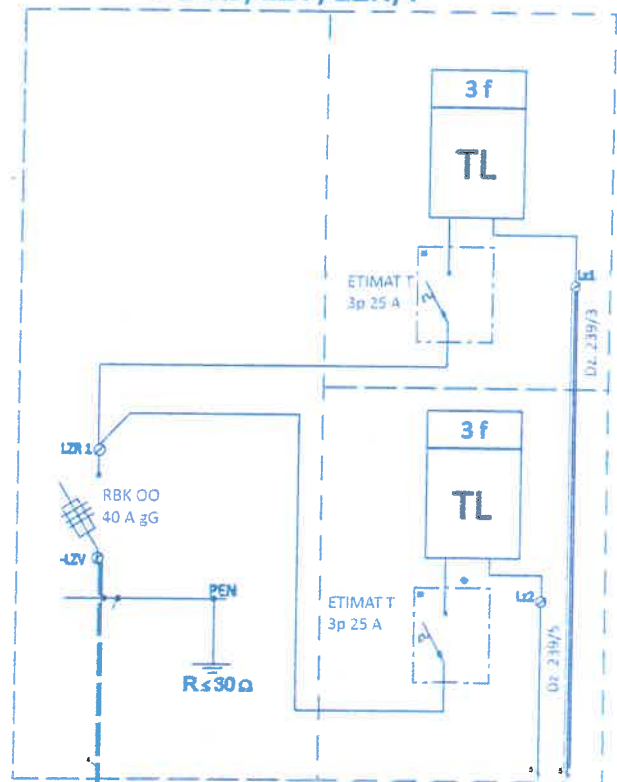


układ: TN-C

*elementy przygotowane do plombowania.


 EL-DARK Danuta Szczepaniak 12-100 Szczytno ul. Wyszyńskiego 23, Tel. 602590541			
Stadium:	Opracowanie Techniczne		ZN/2761/6565MZI/2025/2601301
TEMAT	Projekt budowlany zasilania budynku rekreacyjnego na dz. 239/3 w msc. Orżyny gm. Dźwierzuty		Nr rys. E-2
OBI 2601301	schemat		SKALA b/s
Projektant: techn. Adam Szczepaniak	Uprawnienia: 143/92/OL, 99/93/OL		DATA 07.2026
Sprawdził:			DATA

DOKUMENT DO CELÓW PROJEKTOWYCH	
Gg.6641.1603.2026	warminsko - mazurskie
281702_2 / Dźwierzuty	szczygieński
281702_2.0011 / Orzyny	281702_2.0011 / Orzyny
239/3, 257	239/3, 257
1:500	1:500
2000 / 7	2000 / 7
Amsterdam 2007	Amsterdam 2007
7.206.21.14.1.2	7.206.21.14.1.2
nie badano KW w zakresie słuszności gruntowych	nie badano KW w zakresie słuszności gruntowych
Brak	Brak
Brak	Brak
Brak	Brak
Oświadczam, że operat techniczny zawierający rezultaty prac geodezyjnych, w wyniku których powstał niniejszy dokument uzyskał pozytywny wynik weryfikacji.	
Punkt nr. 233.233.122-1359 prawnie chroniony na podstawie art. 15 ust. 3 ustawy z dnia 15 maja 1989 r. Prawo geodezyjne i kartograficzne	
Organ służby geodezyjnej i kartograficznej, który otrzymał zgłoszenie:	Starosta Szczygieński
Wykonawca prac geodezyjnych:	GEO-MAR inż. Mariusz Wierchołowski
Nr oraz data sporządzenia dokumentu zawierającego wynik pozytywnej weryfikacji	Nr Gg.6641.1603.2026_2 z dn. 10.08.2026 r.
Nr zasobu	P 2817.2026.1829
Imię i nazwisko oraz nr uprawnień zawodowych kierownika prac geodezyjnych	Mariusz Wierchołowski nr uprawnień 18251
Jestem świadomy odpowiedzialności karnej za złożenie fałszywego oświadczenia	
GEODETA UPRAWNIONY inż. Mariusz Wierchołowski nr uprawnień 18251, zakres 1 12-100 Szczytno, ul. Kościuszki 1 lok. 10 tel. 606 265 061, tel. 694 797 040	GEO-MAR inż. Mariusz Wierchołowski 12-100 Szczytno, ul. Kościuszki 1 lok. 10 tel. 606 265 061, tel. 694 797 040 NIP 45-115-75-00, REGON 510816729
05.08.2026 r.	Pieczęć firmowa
Data oraz imię i nazwisko, nr uprawnień i podpis geodety uprawnionego.	

ORIENTACJA

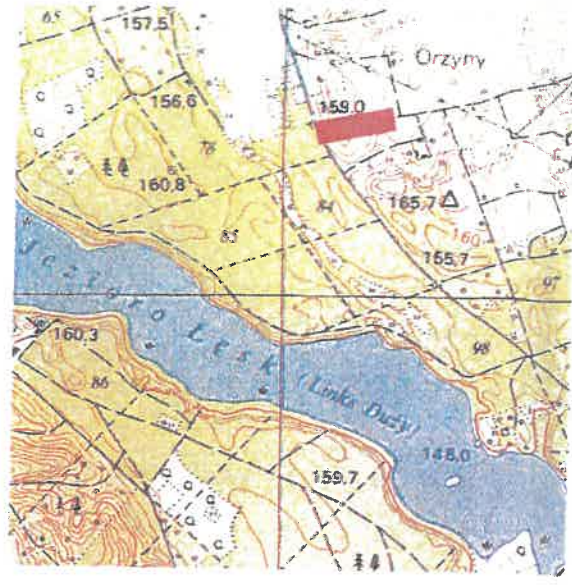

Podpis jest prawidłowy
Dokument podpisany przez
Mariusz Zbigniew Wierchołowski
Data: 2026.08.10 15:05:36 CEST

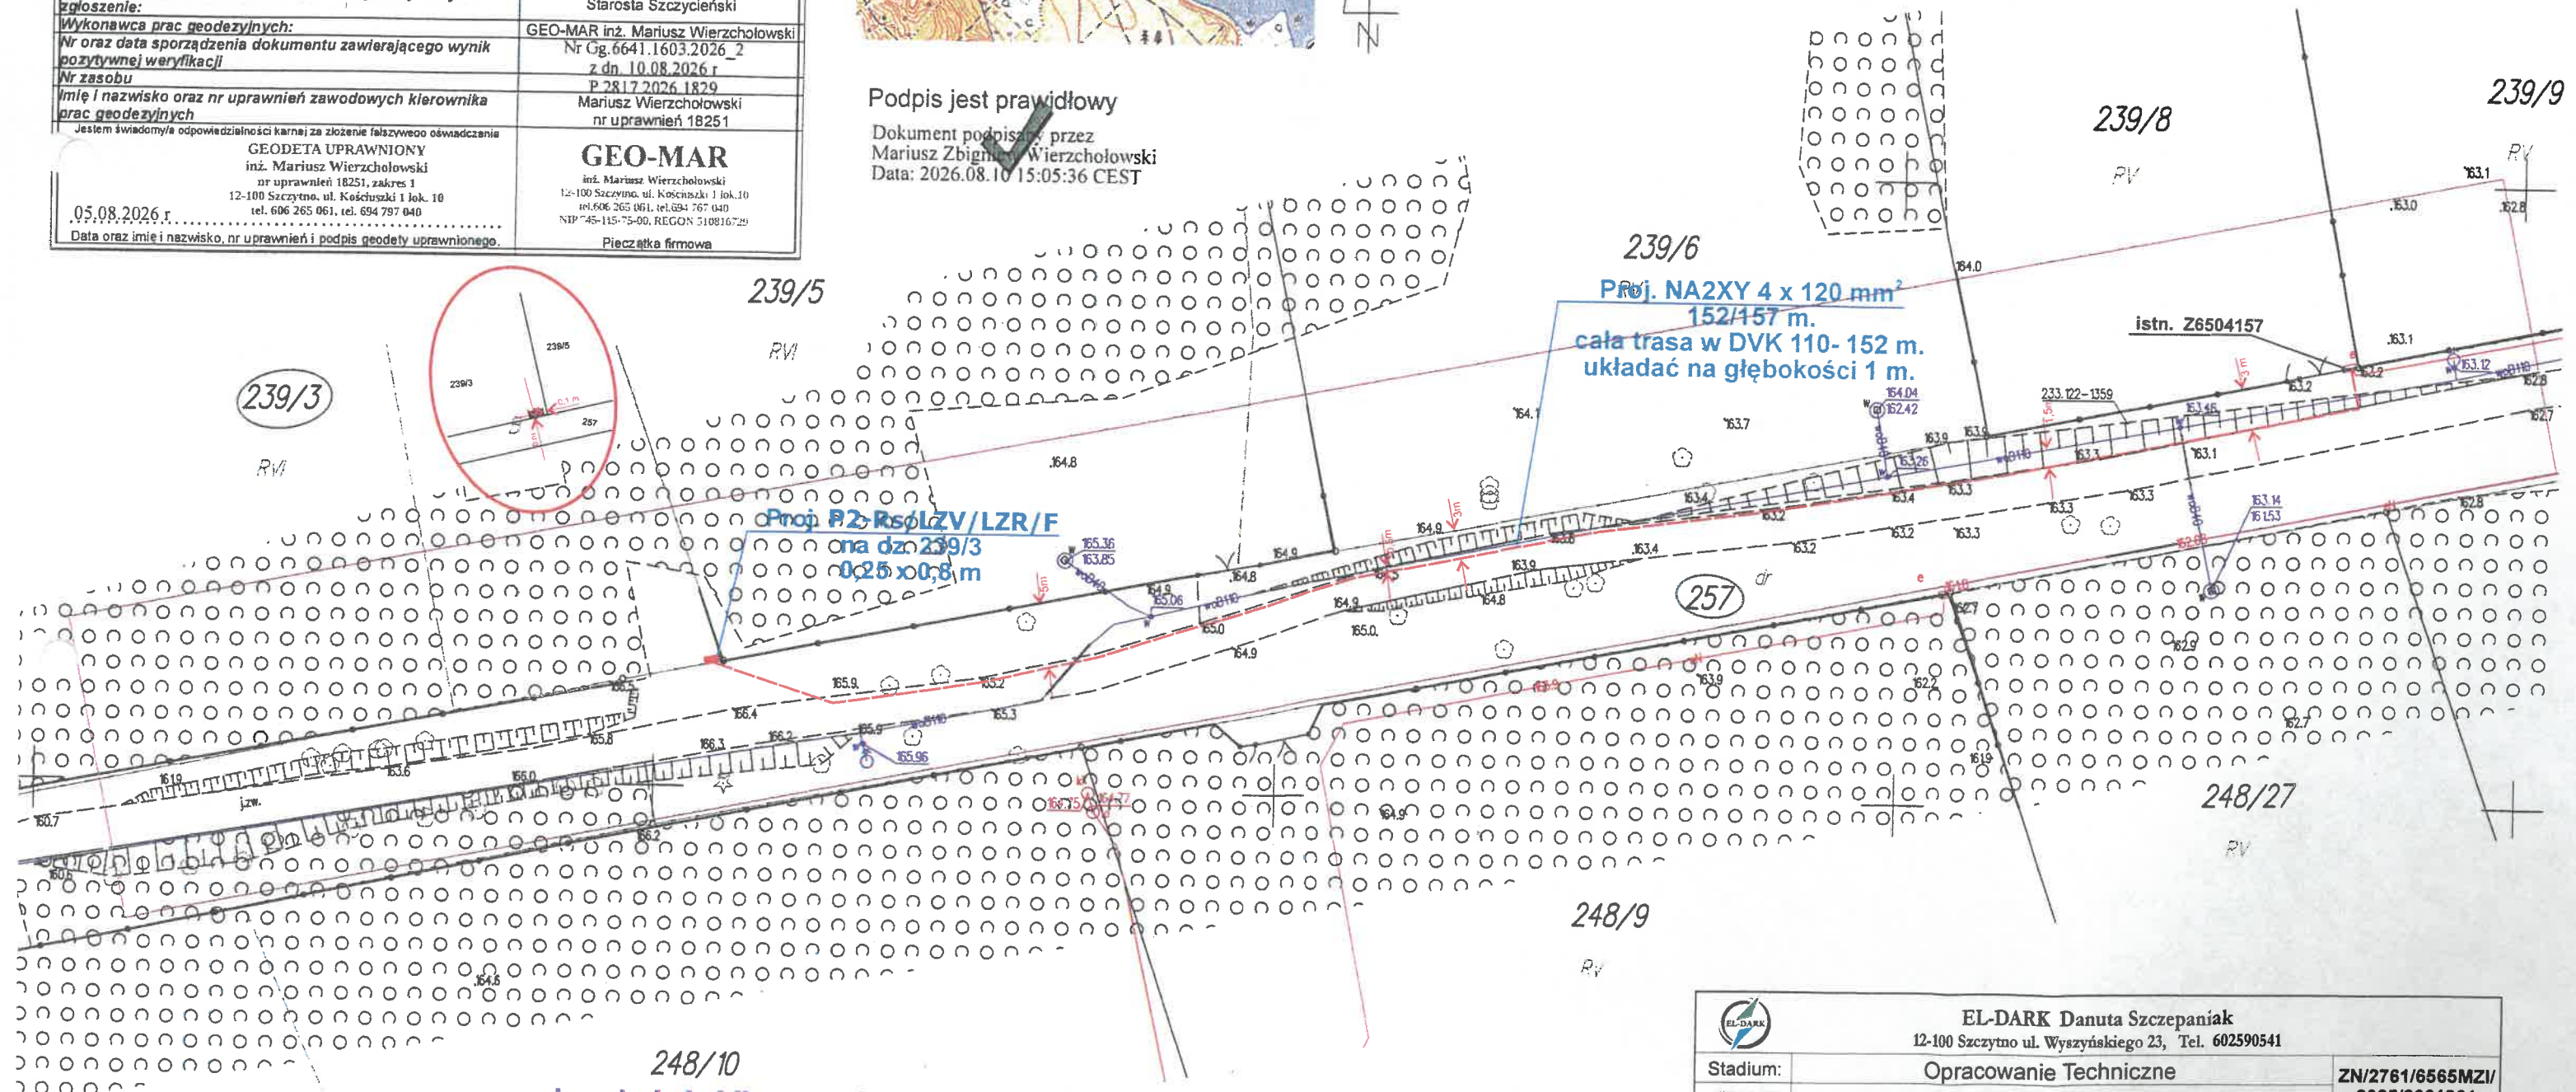

EL-DARK Danuta Szczepaniak 12-100 Szczytno ul. Wyszyńskiego 23, Tel. 602590541			
Stadium:	Opracowanie Techniczne	ZN/2761/6565MZI/2025/2601301	
TEMAT	Projekt budowlany zasilania budynku rekreacyjnego na dz. 239/3 w msc. Orzyny gm. Dźwierzuty plan przyłącza energetycznego	Nr rys.	E-1
OB		SKALA	1:500
2601301		DATA	07.2026
Projektant:	techn. Adam Szczepaniak	Uprawnienia:	143/92/OL, 99/93/OL
Sprawił:		DATA	

Wytyczne w zakresie zasad realizacji prac na sieciach

Nr OBI: 2601301

wa i adres obiektu (zamówienia): Orzyny dz. 239/3**I. Dotyczy tylko robót na nN:**

- Prace na niskim napięciu winny być wykonywane w technologii PPN.
- Jeżeli z przyczyn obiektywnych nie można wykonać prac w technologii PPN to dopuszcza się wyłączenie i:

a) dopuszczenie do prac na sieci nN realizuje:

WYKONAWCA ☐SPNS ☐

b) agregat zapewnia:

WYKONAWCA ☐ENERGA ☐

- ilość moc.....

- ilość moc.....

- ilość moc.....

PPN 0,4 kV

Dotyczy robót na SN, bądź SN i nN:

- Dopuszczenie do prac na sieciach SN realizuje:

WYKONAWCA ☐SPNS ☐

- Zakres zlecenia wymaga pracy agregatów:

TAK ☐NIE ☐

- Agregat zapewnia:

WYKONAWCA ☐ENERGA ☐

- ilość moc.....

- ilość moc.....

- ilość moc.....

- ilość moc.....

- ilość moc.....

- Przewidywany czas pracy na sieci:

- ilość wyłączeń:

- czas wyłączeń:

- Wykonawca zobowiązany jest do organizacji szkoleń w zakresie nowych urządzeń, dotychczas nie stosowanych w sieci Zamawiającego.

TAK ☐NIE ☐

LP	TYP URZĄDZENIA/APARATU DLA KTÓREGO WYMAGANE JEST SZKOLENIE	IŁOŚĆ OSÓB OBJĘTYCH SZKOLENIEM	ZAKRES SZKOLENIA
1			
2			
3			

6. Uwagi:

29.06.2026

Specjalista
ds. Rozliczeń i Sprawozda-



Urząd Gminy w Dźwierzutach

ul. Miępodług
12-129 Dźwierzuty
tel. 39 621 12 31
fax 39 621 12 32
info@ug-dzwierzuty.pl
www.gm.nadzwierzuty.pl

Nasz znak:
RGT-GN.6853.11.2026

Dźwierzuty, dnia 30 czerwca 2026 roku

EL – DARK Danuta Szczepaniak

pp. Adam Szczepaniak

ul. Wyszyńskiego 23

12-100 Szczytno

W nawiązaniu do wniosku dotyczącego uzgodnienia na etapie projektowania lokalizacji przyłącza kablowego w działce drogowej nr 257 obręb Orzyny, gm. Dźwierzuty w celu zasilenia planowanego budynku letniskowego na działce nr 239/3 obręb Orzyny, gm. Dźwierzuty, informuję, że wyrażam zgodę bez sytuowania złącz kablowo – pomiarowych w gruntach gminnych.

Złącza kablowo - pomiarowo należy projektować w działkach wnioskodawców.

Jednocześnie informuję, że Energa Operator jest zobowiązana do wystąpienia do tut. Organu o ustanowienie służebności przesyłu.

Służebność przesyłu zostanie ustanowiona odpłatnie na okres 35 –ciu lat, na podstawie przedłożonego operatu szacunkowego sporządzonego przez rzeczoznawcę majątkowego. Koszty sporządzenia operatu szacunkowego, niezbędnych wypisów i wyrysów oraz aktu notarialnego obciążają wnioskodawcę.