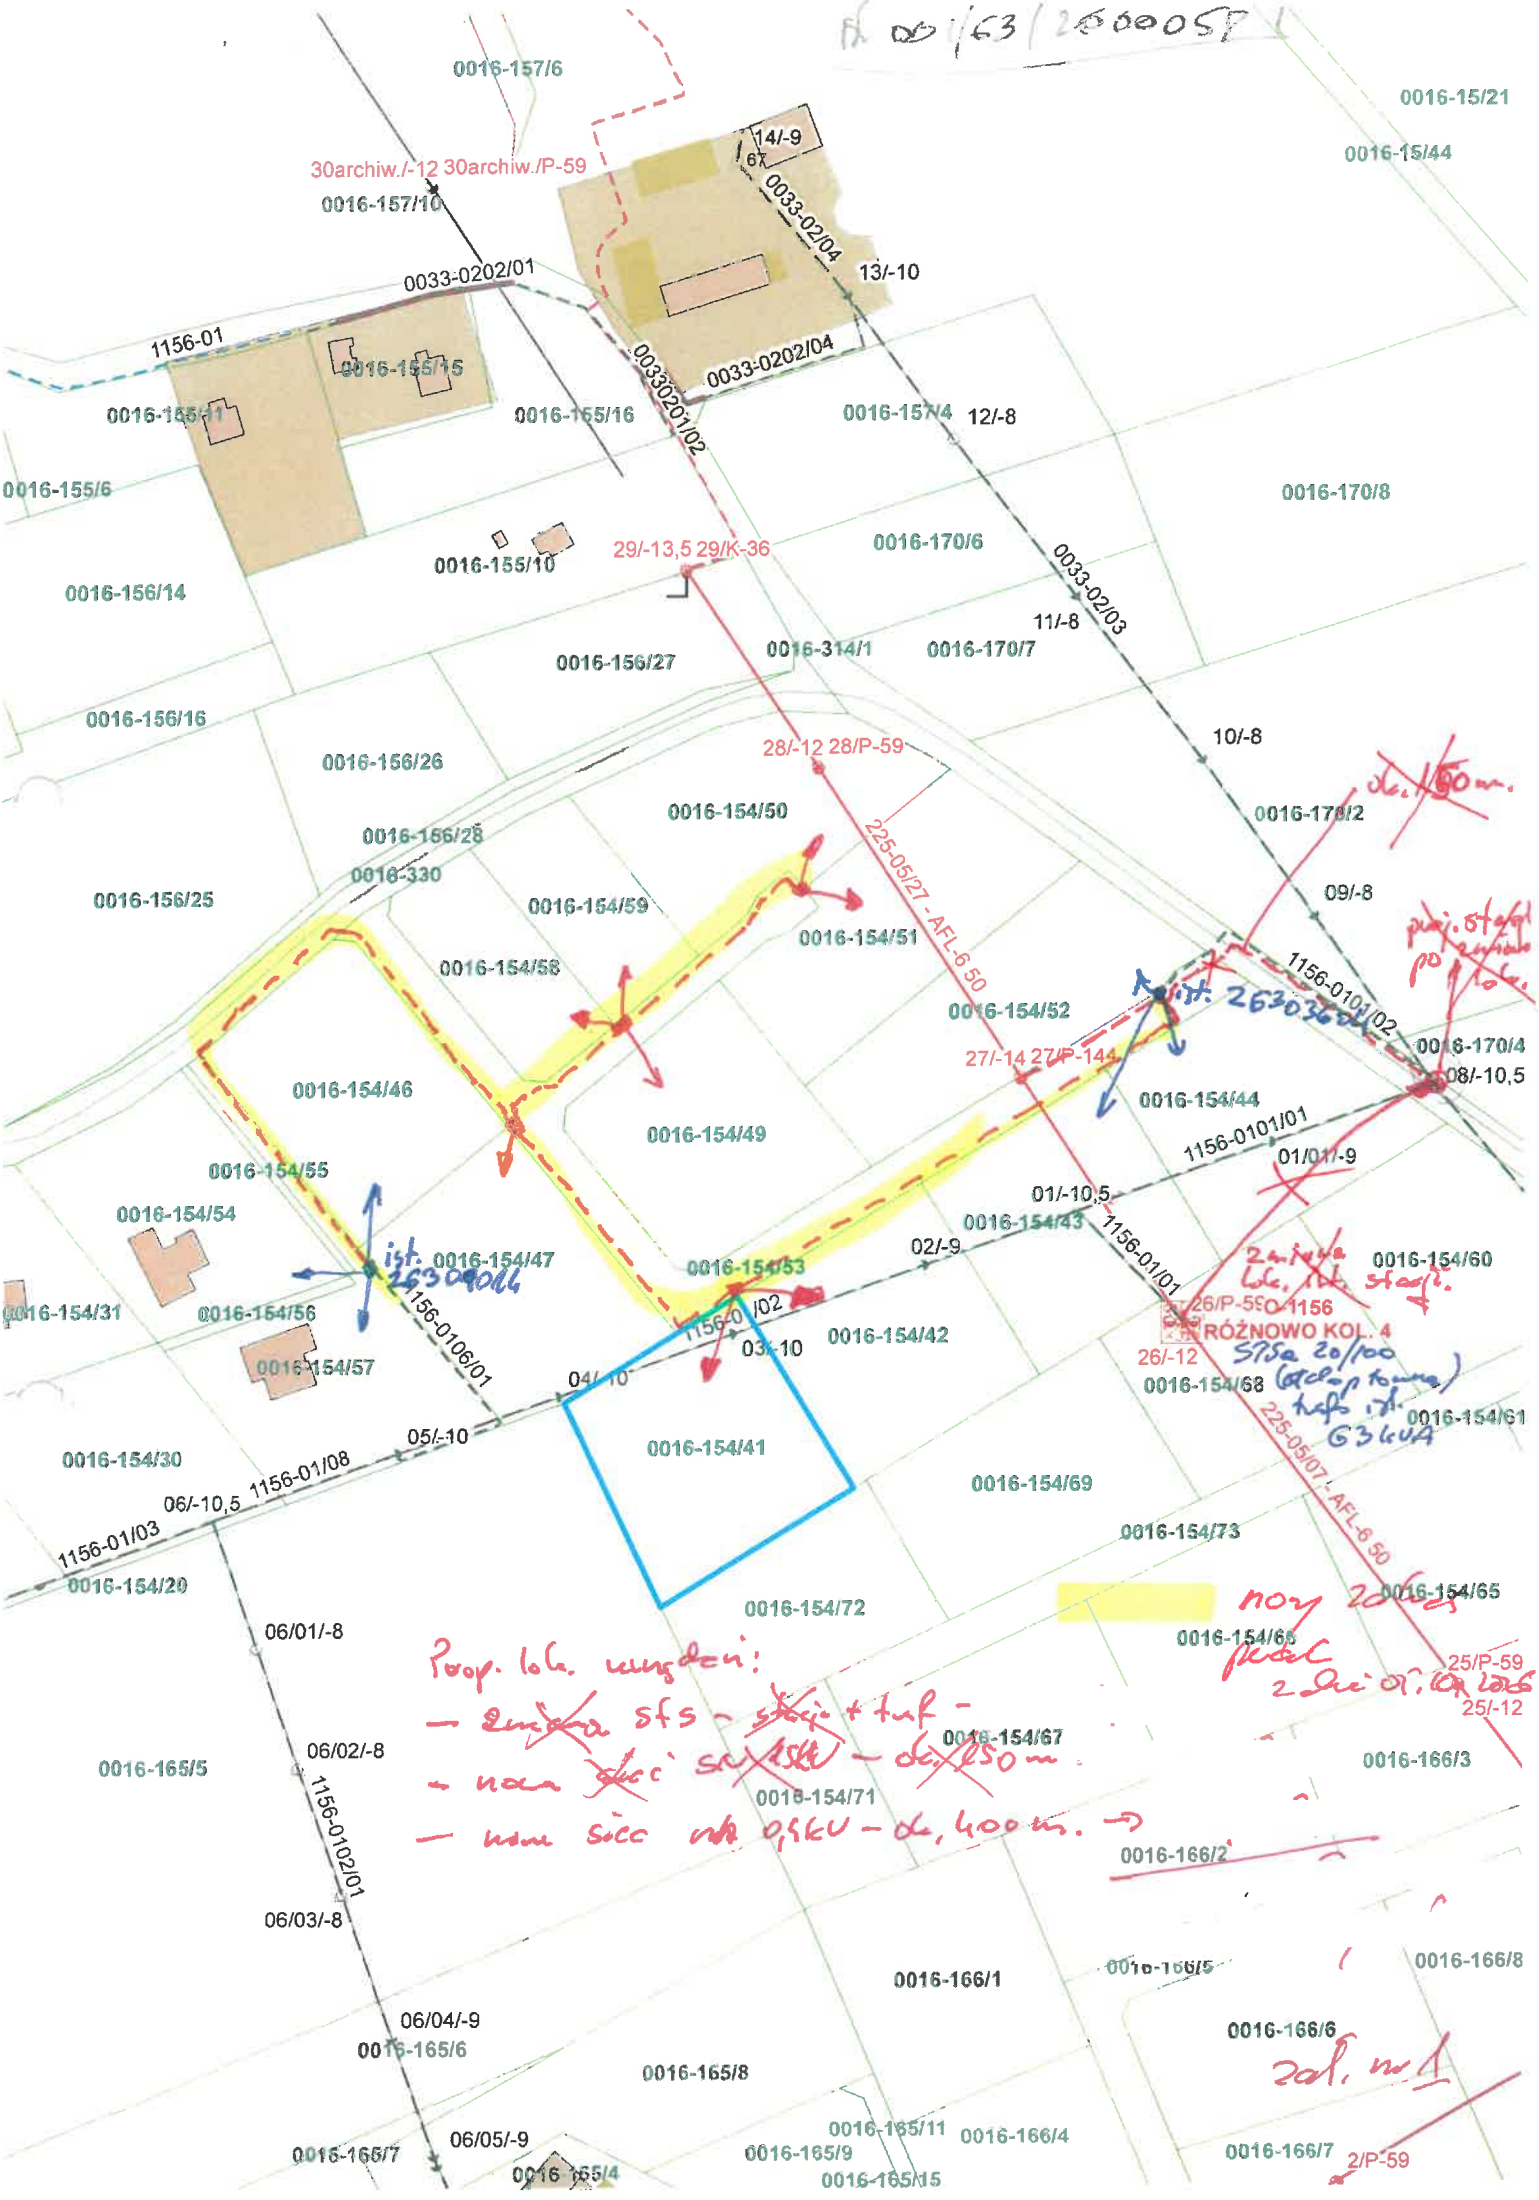
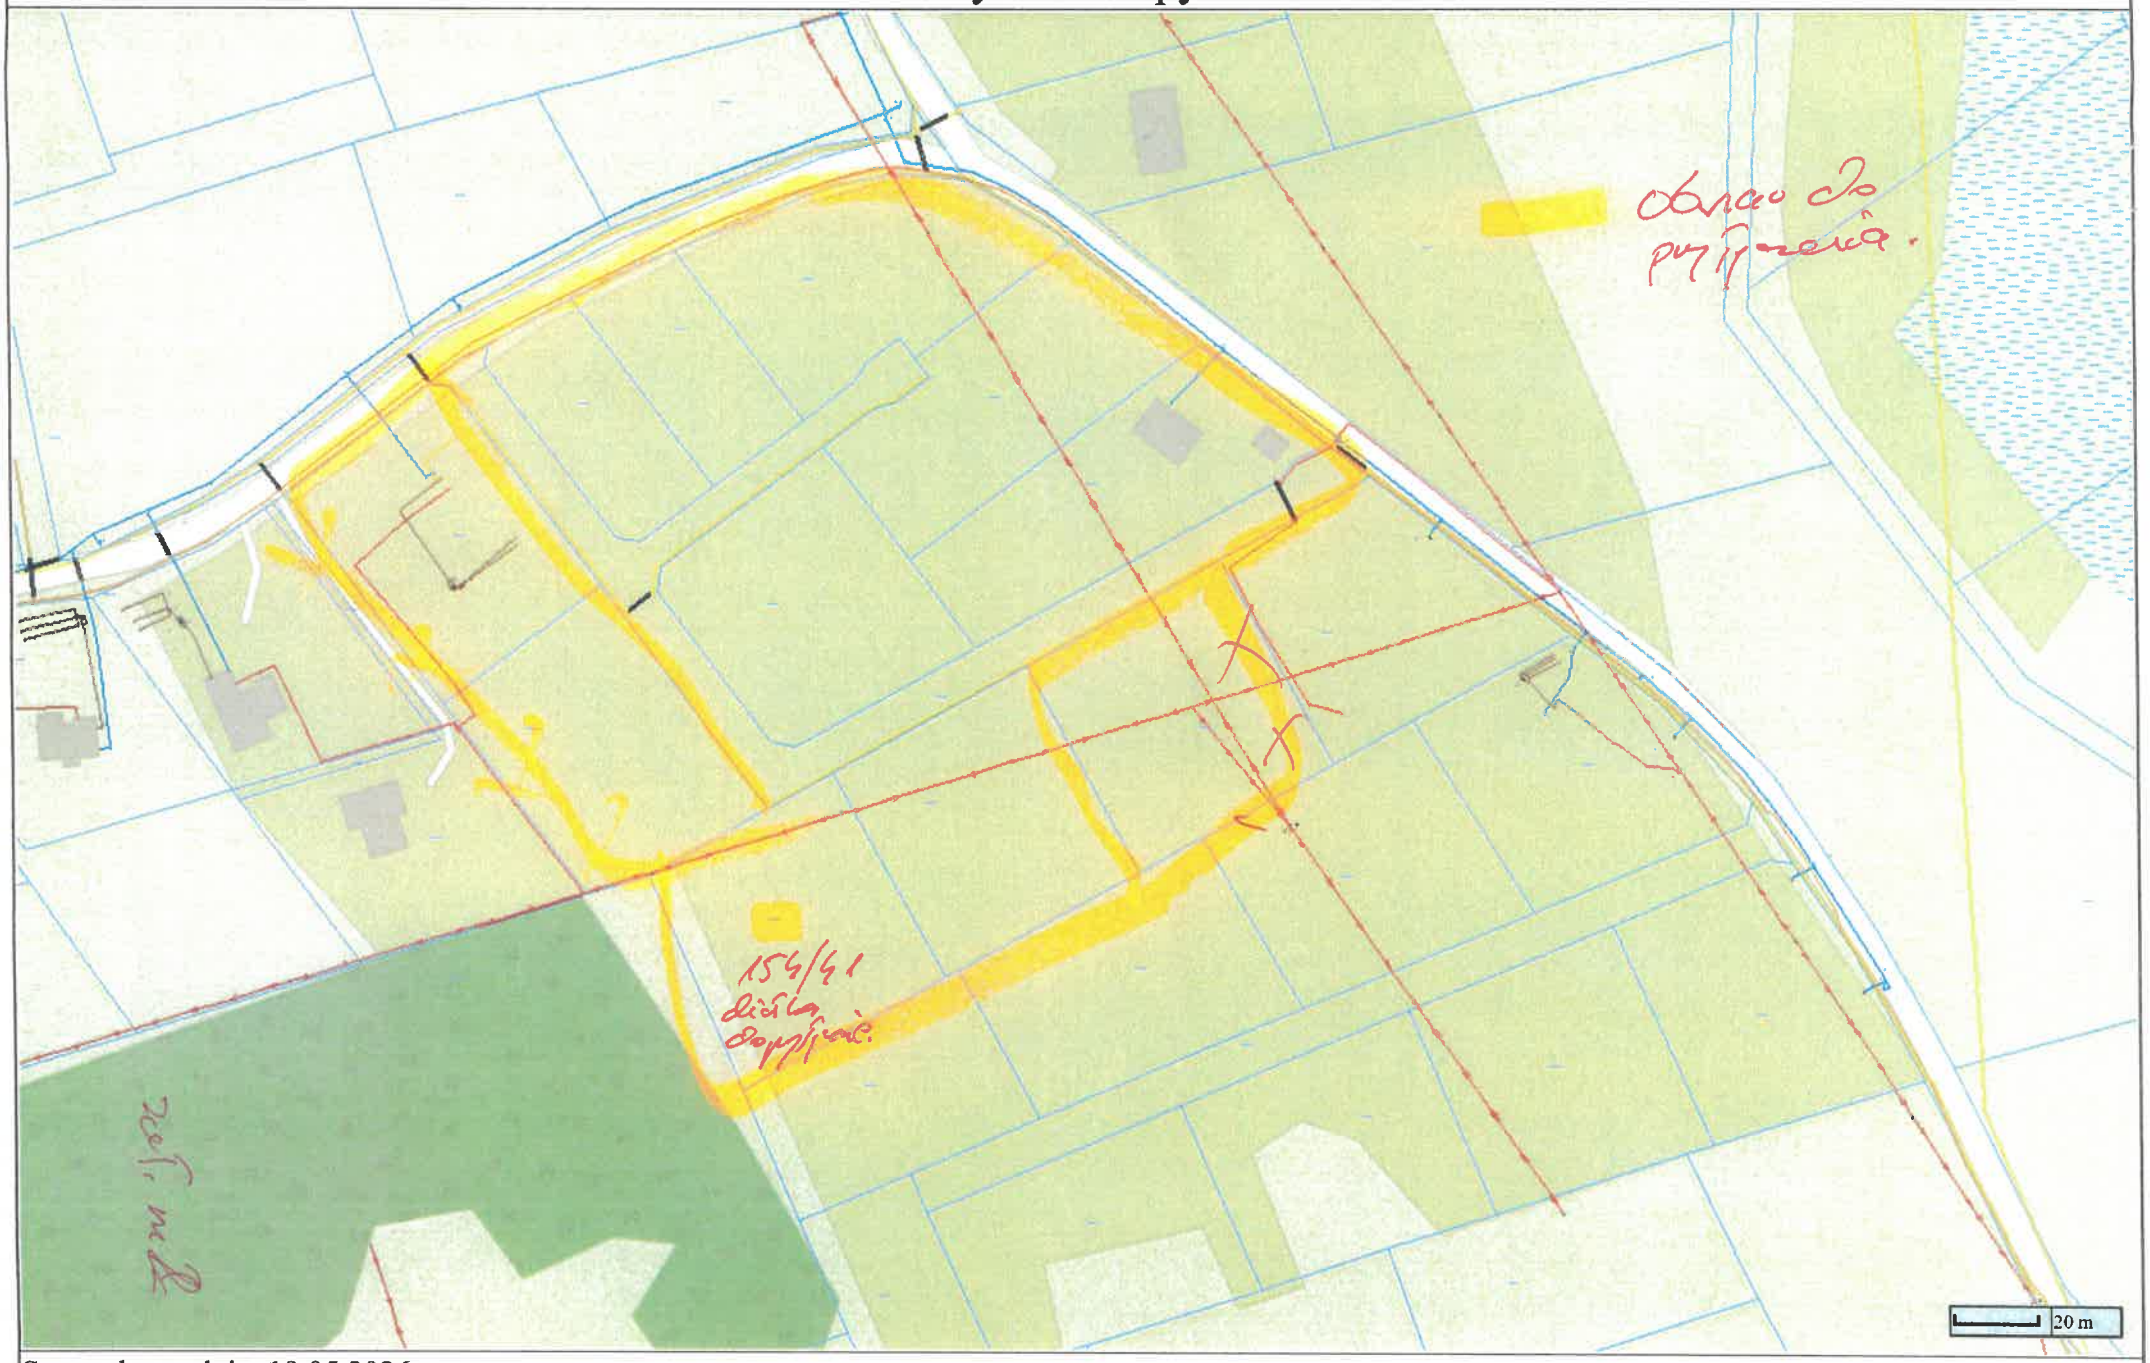

0016-157/6
30archiw./-12 30archiw./P-59
0016-157/10
0033-0202/01
1156-01
0016-155/15
0016-155/11
0016-155/16
0016-155/6
0016-155/10
0016-156/14
0016-156/27
0016-156/16
0016-156/26
0016-156/28
0016-330
0016-156/25
0016-154/58
0016-154/46
0016-154/55
0016-154/54
0016-154/31
0016-154/56
0016-154/57
0016-154/30
0016-154/20
0016-154/47
0016-154/59
0016-154/50
0016-154/51
0016-154/49
0016-154/53
0016-154/52
0016-154/41
0016-154/42
0016-154/43
0016-154/44
0016-154/72
0016-154/69
0016-154/73
0016-154/67
0016-154/71
0016-154/68
0016-154/60
0016-154/61
0016-154/65
0016-154/66
0016-165/5
0016-165/6
0016-165/8
0016-165/7
0016-165/4
0016-165/9
0016-165/11
0016-165/15
0016-166/1
0016-166/2
0016-166/3
0016-166/4
0016-166/5
0016-166/6
0016-166/7
0016-166/8
0016-314/1
0016-170/6
0016-170/7
0016-170/8
0016-170/2
0016-170/4
14/-9
0033-02/04
13/-10
0033-0202/04
0033-0201/02
12/-8
0016-157/4
29/-13,5 29/K-36
0033-02/03
11/-8
28/-12 28/P-59
225-05/27 - AFL-6 50
10/-8
09/-8
08/-10,5
1156-0101/02
27/-14 27/P-144
1156-0101/01
01/01/-9
01/-10,5
02/-9
1156-01/01
1156-0106/01
1156-0102/01
03/-10
04/-10
05/-10
06/-10,5
1156-01/08
1156-01/03
06/01/-8
06/02/-8
06/03/-8
06/04/-9
06/05/-9
26/P-59 1156
RÓŻNOWO KOL. 4
26/-12
25/P-59
25/-12
2/P-59
225-05/07 - AFL-6 50
ist. 26303011
ist. 26303012
ist. 26303013
ist. 26303014
Prop. lok. uzgodn:
- zmiana sfs - stacja + tuf -
- nowa stacja SN/NN - dł. 50 m
- nowa stacja SN/NN - dł. 400 m. →
nowy 20 kV
2 linie SN 20 kV
zmiana lok. stacji
przej. stacji po zmianie lok.
dł. 50 m.
stacja 20/100 (lokalizacja tymczasowa) tuf. 1 tr. 63 kVA

Wydruk mapy



Sporządzono dnia: 19.05.2026 r.
Wydruk ma charakter poglądowy i nie jest dokumentem