


istn. stacja transformatorowa
STSa 20/250 Lipice Szkoła
nr 451119

układ sieci: TN-C

NR ZŁĄCZA Z4509625

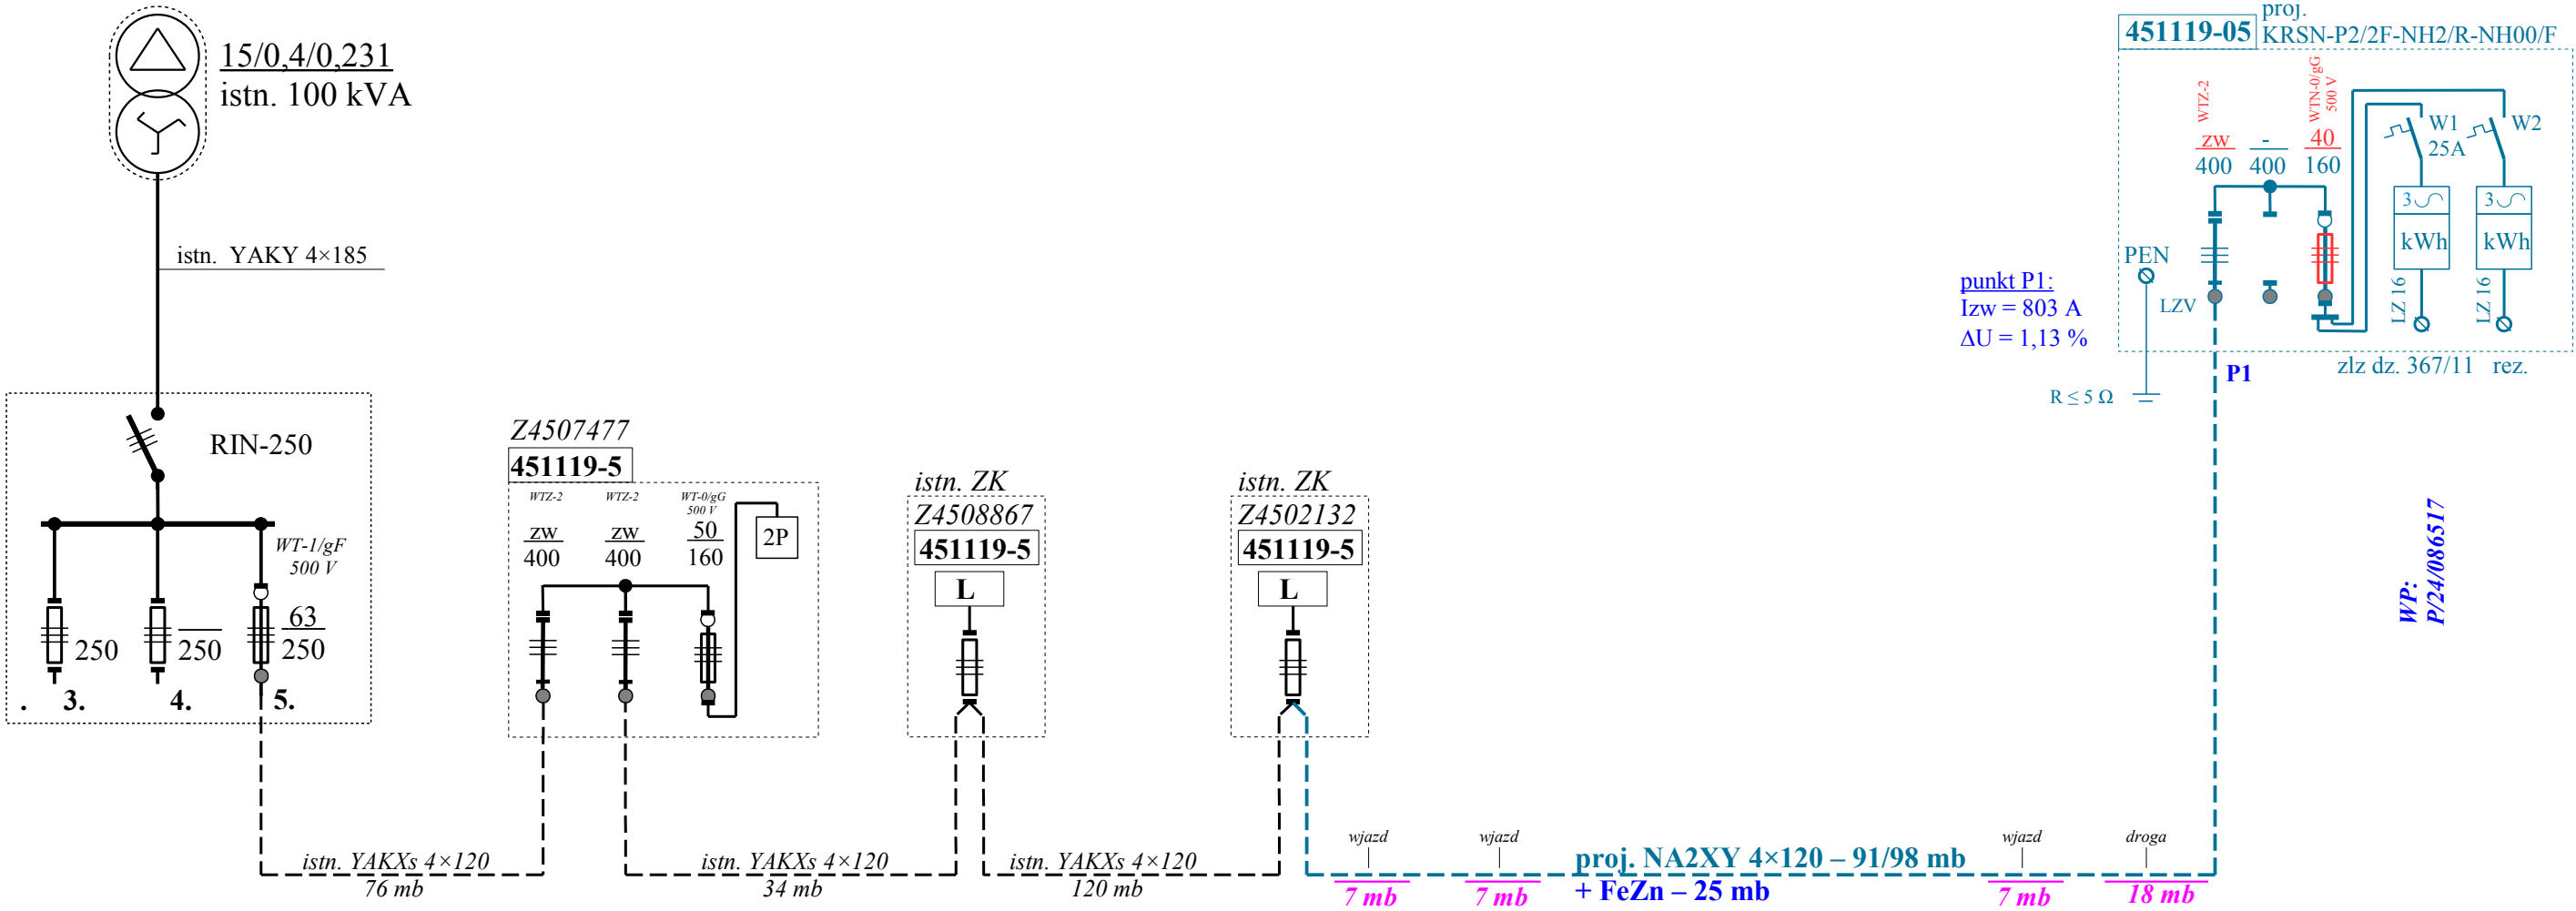

Legenda

- proj. kabel NA2XY (YAKXs) SE 0,6/1 kV 4×120, długość 91/98 mb
- proj. rura osłonowa DVK 110, długość wg opisu

Działki: obręb Zaguźnica – 367/11, 367/21, 367/12, 367/13, 367/8

Przedsiębiorstwo Handlowo Usługowe „ELMIX” s. c. w Koninie		
PROJEKTOWAŁ: mgr inż. Florian Lewandowicz Upr. proj. w zakresie sieci i inst. elektr. UAB.8346/II/74/89		INWESTOR: ENERGA – OPERATOR S. A. Oddział w Kaliszu 62-800 Kalisz Al. Wolności 8 (RD w Koninie)
SPRAWDZIŁ: inż. Wojciech Ćwikliński Upr. proj. w zakresie sieci i inst. elektr. GPB.I.7342-6/97		
OBIEKT: Linia kablowa nN i przyłącze nN do działki budowl. w m. Zaguźnica gm. Grodziec, dz. 367/11, 435, 367/21, 367/8		
TREŚĆ: Schemat linii kablowej nN i przyłącza		
SKALA:	DATA: marzec 2026	NR RYS. 2.
NR WP: P/24/086517	OBI/45/2503653	nr umowy KJ00681/26