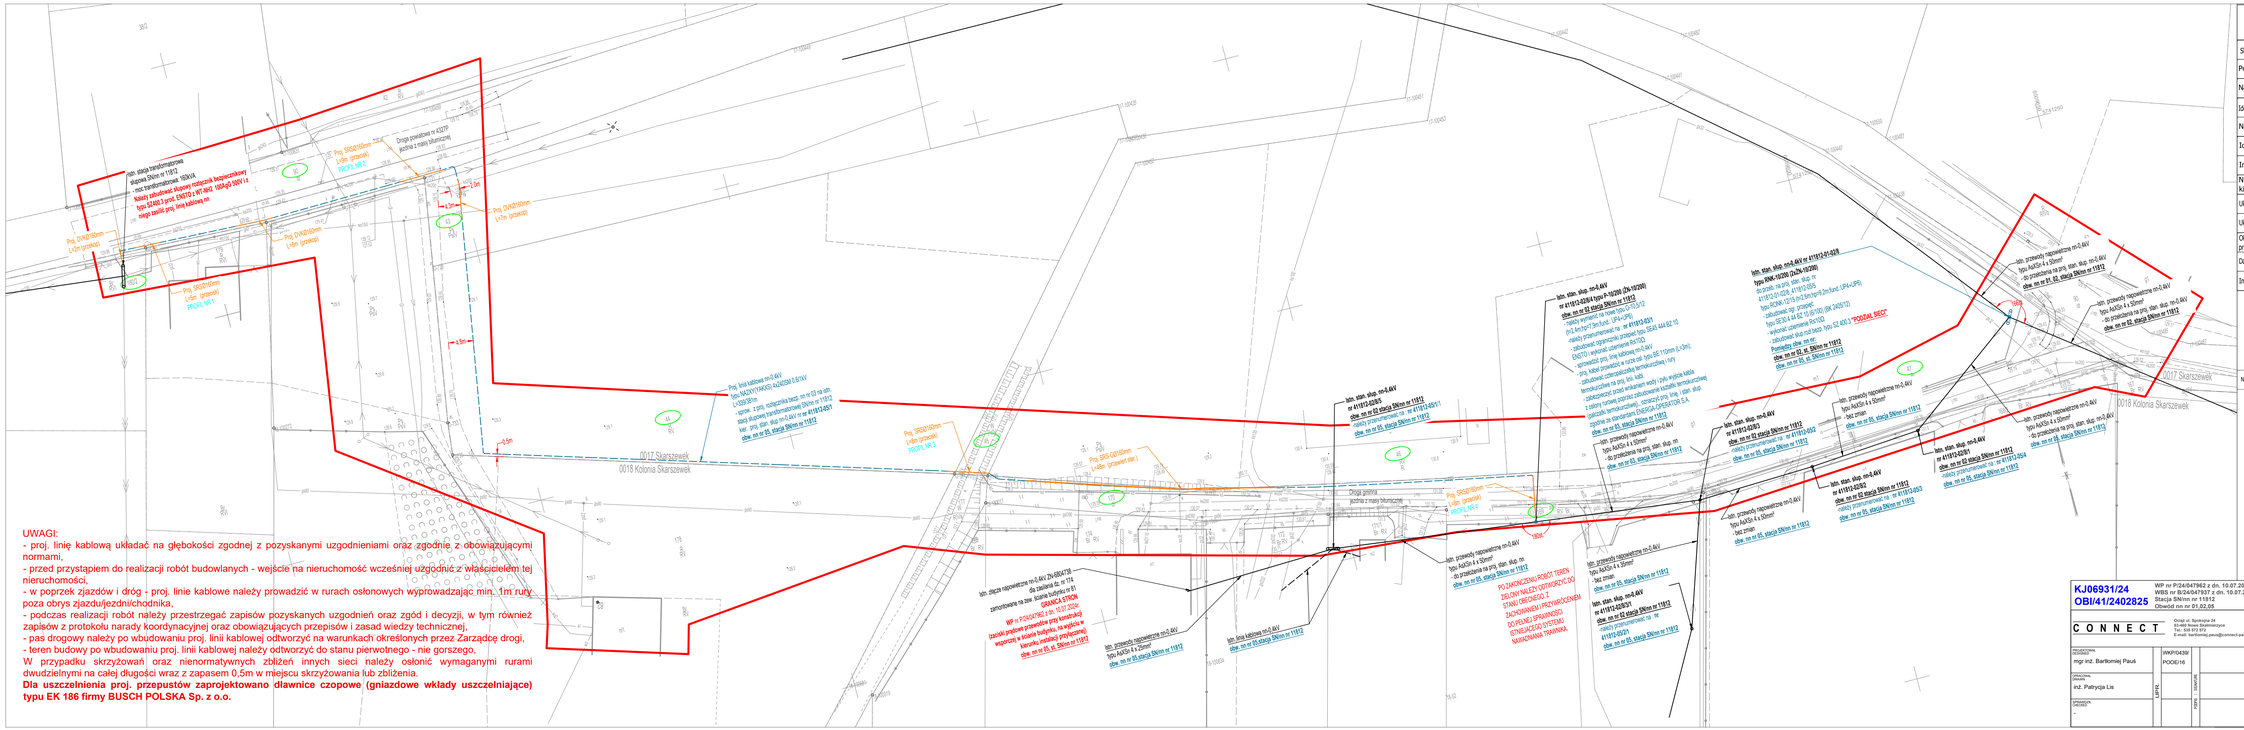

38/2
42 R RV
gsD63
17-100459
17-100449
17-100831
Droga powiatowa nr 4327P jezdnia z masy bitumicznej
Istn. stacja transformatorowa słupowa SN/nn nr 11812
- moc transformatorowa: 160kVA
Należy zabudować słupowy rozłącznik bezpiecznikowy typu SZ400.3 prod. ENSTO z WT-NH2 100AgG 500V i z niego zasilić proj. linię kablową nn
Proj. SRSØ160mm L=9m (przecisk) PROFIL NR 2
Proj. DVKØ160mm L=7m (przekop)
Proj. DVKØ160mm L=2m (przekop)
Proj. DVKØ160mm L=8m (przekop)
Proj. SRSØ160mm L=5m (przecisk) PROFIL NR 1
2.0m
4.3m
4.8m
0.5m
90 dr
43 Ps PsV
180/2 Br RVI
179 R RVI
Proj. linia kablowa nn-0,4kV typu NA2XY(YAKXS) 4x240SM 0,6/1kV L=339/381m
- sprow. z proj. rozłącznika bezp. nn nr 03 na istn. stacji słupowej transformatorowej SN/nn nr 11812 kier. proj. stan. słup nn-0,4kV nr nr 411812-05/1
obw. nn nr 05, stacja SN/nn nr 11812
44 R RV
0017 Skarszewek
0018 Kolonia Skarszewek
178 R RV
Br RVI
m1
17-100435
17-100436
17-100437
17-100452
17-100451
17-100453
17-100442
17-100482
17-100441
ks100
Istn. stan. słup. nn-0,4kV nr 411812-02/8/4 typu P-10/200 (ŻN-10/200)
obw. nn nr 02 stacja SN/nn nr 11812
- należy wymienić na nowe typu O-10,5/12 (t=2,4m;hp=7,9m;fund.: UP4+UP6)
-należy przenumerować na : nr 411812-03/1
- zabudować ograniczniki przepięć typu SE45 444 BZ 10 ENSTO i wykonać uziemienie R≤10Ω
- sprowadzić proj. linię kablową nn-0,4kV
- proj. kabel prowadzić w rurze osł. typu BE 110mm (L=3m);
- zabudować czteropalczatkę termokurczliwą i rury termokurczliwe na proj. linii. kabl.
- zabezpieczyć przed wnikaniem wody i pyłu wyjście kabla z osłony rurowej poprzez zabudowanie kształtki termokurczliwej (palczatki termokurczliwej),, oznaczyć proj. linię. i stan. słup. zgodnie ze standardami ENERGA-OPERATOR S.A.
obw. nn nr 03, stacja SN/nn nr 11812
Istn. stan. słup. nn-0,4kV nr 411812-01-02/8 typu RNK-10/200 (2xŻN-10/200)
do przeb. na proj. stan. słup. nr 411812-01-02/8_411812-05/5 typu RONK-12/15 (t=2,6m;hp=9,2m;fund.:UP4+UP6)
- zabudować ogr. przepięć typu SE30.4 44 BZ 10 (6/100) (BK 2405/12)
- wykonać uziemienie R≤10Ω
- zabudować słup.rozł.bezp. typu SZ 400.3 "PODZIAŁ SIECI"
Pomiędzy obw. nn nr:
obw. nn nr 02, st. SN/nn nr 11812
obw. nn nr 05, st. SN/nn nr 11812
166st.
Istn. przewody napowietrzne nn-0,4kV typu AsXSn 4 x 50mm²
- do przełożenia na proj. stan. słup. nn-0,4kV
obw. nn nr 01, 02, stacja SN/nn nr 11812
Istn. przewody napowietrzne nn-0,4kV typu AsXSn 4 x 50mm²
- do przełożenia na proj. stan. słup. nn-0,4kV
obw. nn nr 02, stacja SN/nn nr 11812
6509650 5741250
6509600 5741250
17-100550
17-100483
17-100440
17-100438
17-100485
17-100487
47
167 Br RV
168/2 Br RV
Proj. SRSØ160mm L=8m (przecisk) PROFIL NR 3
Proj. SRS-GØ160mm L=48m (przewiert ster.)
45
170 dr
177 W RIVa
174 Br RV
172 Br RV
171/1 Br RV
46 RV R
169
Droga gminna jezdnia z masy bitumicznej
Istn. stan. słup. nn-0,4kV nr 411812-02/8/5
obw. nn nr 02 stacja SN/nn nr 11812
-należy przenumerować na : nr 411812-05/1/1
obw. nn nr 05, stacja SN/nn nr 11812
Proj. SRSØ160mm L=8m (przecisk) PROFIL NR 4
180st.
Istn. złącze napowietrzne nn-0,4kV ZN-6804738 dla zasilania dz. nr 174 zamontowane na zew. ścianie budynku nr 81
GRANICA STRON
WP nr P/24/047962 z dn. 10.07.2024r.
(zaciski prądowe przewodów przy konstrukcji wsporczej w ścianie budynku, na wyjściu w kierunku instalacji przyłączanej)
obw. nn nr 05, st. SN/nn nr 11812
Istn. przewody napowietrzne nn-0,4kV typu AsXSn 4 x 25mm²
obw. nn nr 05,stacja SN/nn nr 11812
Istn. linia kablowa nn-0,4kV
obw. nn nr 05,stacja SN/nn nr 11812
Istn. przewody napowietrzne nn-0,4kV typu AsXSn 4 x 50mm²
- do przełożenia na proj. stan. słup. nn
obw. nn nr 05, stacja SN/nn nr 11812
PO ZAKOŃCZENIU ROBÓT TEREN ZIELONY NALEŻY ODTWORZYĆ DO STANU OBECNEGO, Z ZACHOWANIEM I PRZYWRÓCENIEM DO PEŁNEJ SPRAWNOŚCI ISTNIEJĄCEGO SYSTEMU NAWADNIANIA TRAWNIKA.
Istn. przewody napowietrzne nn-0,4kV typu AsXSn 4 x 35mm²
- bez zmian
obw. nn nr 05, stacja SN/nn nr 11812
Istn. stan. słup. nn-0,4kV nr 411812-02/8/3/1
obw. nn nr 02 stacja SN/nn nr 11812
-należy przenumerować na : nr 411812-05/2/1
obw. nn nr 05, stacja SN/nn nr 11812
Istn. przewody napowietrzne nn-0,4kV typu AsXSn 4 x 50mm²
- do przełożenia na proj. stan. słup. nn
obw. nn nr 03, stacja SN/nn nr 11812
Istn. stan. słup. nn-0,4kV nr 411812-02/8/3
obw. nn nr 02 stacja SN/nn nr 11812
-należy przenumerować na : nr 411812-05/2
obw. nn nr 05, stacja SN/nn nr 11812
Istn. przewody napowietrzne nn-0,4kV typu AsXSn 4 x 50mm²
- bez zmian
obw. nn nr 05, stacja SN/nn nr 11812
Istn. stan. słup. nn-0,4kV nr 411812-02/8/2
obw. nn nr 02 stacja SN/nn nr 11812
-należy przenumerować na : nr 411812-05/3
obw. nn nr 05, stacja SN/nn nr 11812
Istn. przewody napowietrzne nn-0,4kV typu AsXSn 4 x 50mm²
- bez zmian
obw. nn nr 05, stacja SN/nn nr 11812
Istn. stan. słup. nn-0,4kV nr 411812-02/8/1
obw. nn nr 02 stacja SN/nn nr 11812
-należy przenumerować na : nr 411812-05/4
obw. nn nr 05, stacja SN/nn nr 11812
Istn. przewody napowietrzne nn-0,4kV typu AsXSn 4 x 50mm²
- do przełożenia na proj. stan. słup. nn-0,4kV
obw. nn nr 05, stacja SN/nn nr 11812

UWAGI:

- proj. linię kablową układać na głębokości zgodnej z pozyskanymi uzgodnieniami oraz zgodnie z obowiązującymi normami,
- przed przystąpiem do realizacji robót budowlanych - wejście na nieruchomość wcześniej uzgodnić z właścicielem tej nieruchomości,
- w poprzek zjazdów i dróg - proj. linie kablowe należy prowadzić w rurach osłonowych wyprowadzając min. 1m rury poza obrys zjazdu/jezdni/chodnika,
- podczas realizacji robót należy przestrzegać zapisów pozyskanych uzgodnień oraz zgód i decyzji, w tym również zapisów z protokołu narady koordynacyjnej oraz obowiązujących przepisów i zasad wiedzy technicznej,
- pas drogowy należy po wbudowaniu proj. linii kablowej odtworzyć na warunkach określonych przez Zarządcę drogi,
- teren budowy po wbudowaniu proj. linii kablowej należy odtworzyć do stanu pierwotnego - nie gorszego,

W przypadku skrzyżowań oraz nienormatywnych zbliżeń innych sieci należy osłonić wymaganymi rurami dwudzielnymi na całej długości wraz z zapasem 0,5m w miejscu skrzyżowania lub zbliżenia.

Dla uszczelnienia proj. przepustów zaprojektowano dławnice czopowe (gniazdowe wkłady uszczelniające) typu EK 186 firmy BUSCH POLSKA Sp. z o.o.

MAPA DO CELÓW PROJEKTOWYCH

Skala	1:500
Położenie obszaru opracowania	Kolonia Skarszewek
Nazwa gminy	Żelazków
Identyfikator i nazwa obrębu ewidencyjnego	300711_2.0017 Skarszewek 300711_2.0018 Kolonia Skarszewek
Nazwa wykonawcy prac geodezyjnych	Geodezja Pruchnik Sp. z o. o.
Identyfikator zgłoszenia prac geodezyjnych	GK.6640.415.2025
Imię i nazwisko kierownika prac geodezyjnych	Tomasz Pruchnik
Numer uprawnień zawodowych kierownika prac geodezyjnych	20982
Układu współrzędnych prostokątnych płaskich	2000/18
Układu wysokości	PL-EVRF2007-NH
Określenie obszaru, który był przedmiotem aktualizacji	🟥
Data opracowania mapy	29.05.2025
Imię i nazwisko osoby, która opracowała mapę	Tomasz Pruchnik

Geodezja Pruchnik Sp.z o. o.
ul. Bolesława Pobożnego 9, 62-800 Kalisz
tel.62 766 36 74, tel. 885 99 44 55
NIP 6182149939

TOMASZ PRUCHNIK
geodeta uprawniony
upr. GUGIK Nr 20982
Podpis kierownika prac geodezyjnych

Nie wyklucza się istnienia w terenie innych nie wykazanych na niniejszej mapie urządzeń podziemnych, które nie były zgłoszone do inwentaryzacji.

Poświadczam, że niniejszy dokument został opracowany w wyniku prac geodezyjnych i kartograficznych, których rezultaty zawiera operat techniczny pozytywnie zweryfikowany. Jednocześnie informuję, że jestem świadomy odpowiedzialności karnej za złożenie fałszywego oświadczenia.

Identyfikator zgłoszenia prac geodezyjnych	GK.6640.415.2025
Organ służby goedezyjnej, który otrzymał zgłoszenie	Starosta Kaliski
Wykonawca prac geodezyjnych	Geodezja Pruchnik Sp. z o.o.
Nr oraz data sporządzenia dokumentu zawierającego wyniki pozytywnej weryfikacji	Protokół weryfikacji nr GK.6640.415.2025_2 z dnia 05.06.2025 r.
Imię i nazwisko, podpis oraz nr uprawnień zawodowych kierownika prac	Tomasz Pruchnik Nr uprawnień 20982

KJ06931/24 **OBI/41/2402825**	WP nr P/24/047962 z dn. 10.07.2024 r. WBS nr B/24/047937 z dn. 10.07.2024 r. Stacja SN/nn nr 11812 Obwód nn nr 01,02,05	INVESTOR / INWESTOR **ENERGA-OPERATOR S.A. z siedzibą w Gdańsku** **ul. Marynarki Polskiej 130, 80-557 Gdańsk**
C O N N E C T	Ociąż ul. Spokojna 24 63-460 Nowe Skalmierzyce Tel.: 535 572 572 E-mail: bartlomiej.paus@connect-paus.pl	OBIEKT OBJECT / INWESTYCJA PROJECT Budowa linii kablowej nn-0,4kV w m-ci Kolonia Skarszewek 81 dz. nr 174. Jedn. ewid.: 300711_2 Żelazków, obręb:0017 Skarszewek, 0018 Kolonia Skarszewek

PROJEKTOWAŁ DESIGNED mgr inż. Bartłomiej Pauś	UPR.	WKP/0439/ POOE/16	PODPIS / SIGNATURE	RYSUNEK DRAWING Projekt Zagospodarowania Terenu
OPRACOWAŁ DRAWN inż. Patrycja Lis				
SPRAWDZIŁ CHECKED -				

DATA ROZ. START DATE	FORMAT SIZE	SKALA SCALE	NR RYSUNKU DRAWING No.	ARKUSZ SHEET
12-2024	297x1000	1:500	E-01	1/1
DATA WYDANIA DATE OF ISSUE 07-2026			NR PROJEKTU DESIGN No. 191/CON_BP_SEE/2024	