


Przebudowa sieci gazowej s/c w miejscowości Kraków NARVIK wraz z przyłączami od ul. Fortecznej do ul. Zakopiańskiej

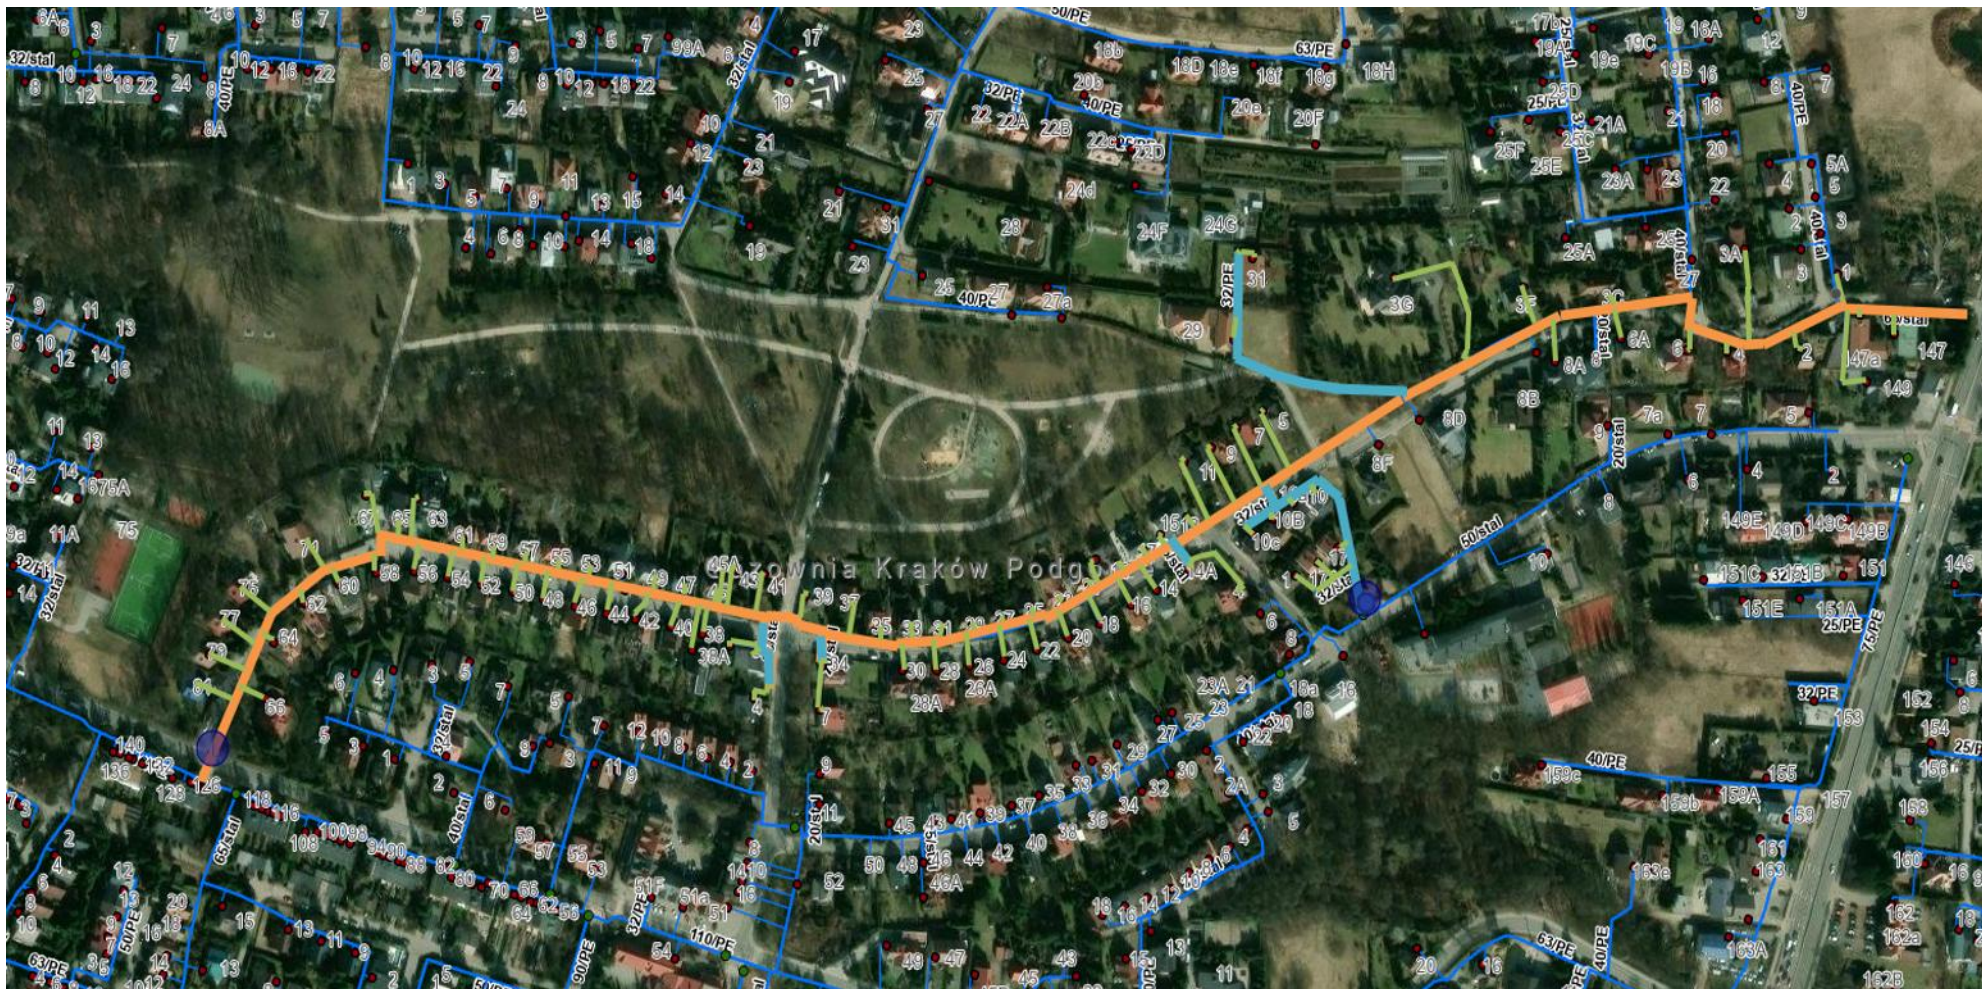

-  Istniejąca sieć gazowa s/c do przebudowy na PE dn 90 w ramach postępowania przetargowego
-  Istniejące przyłącza gazowe s/c do przebudowy na PE dn25 (szt. 92) w ramach postępowania przetargowego

 Istniejąca sieć gazowa s/c do przebudowy na PE dn63 w ramach postępowania przetargowego

 Istniejąca sieć gazowa

 Istniejące ZZU do przebudowy w ramach postępowania przetargowego

