


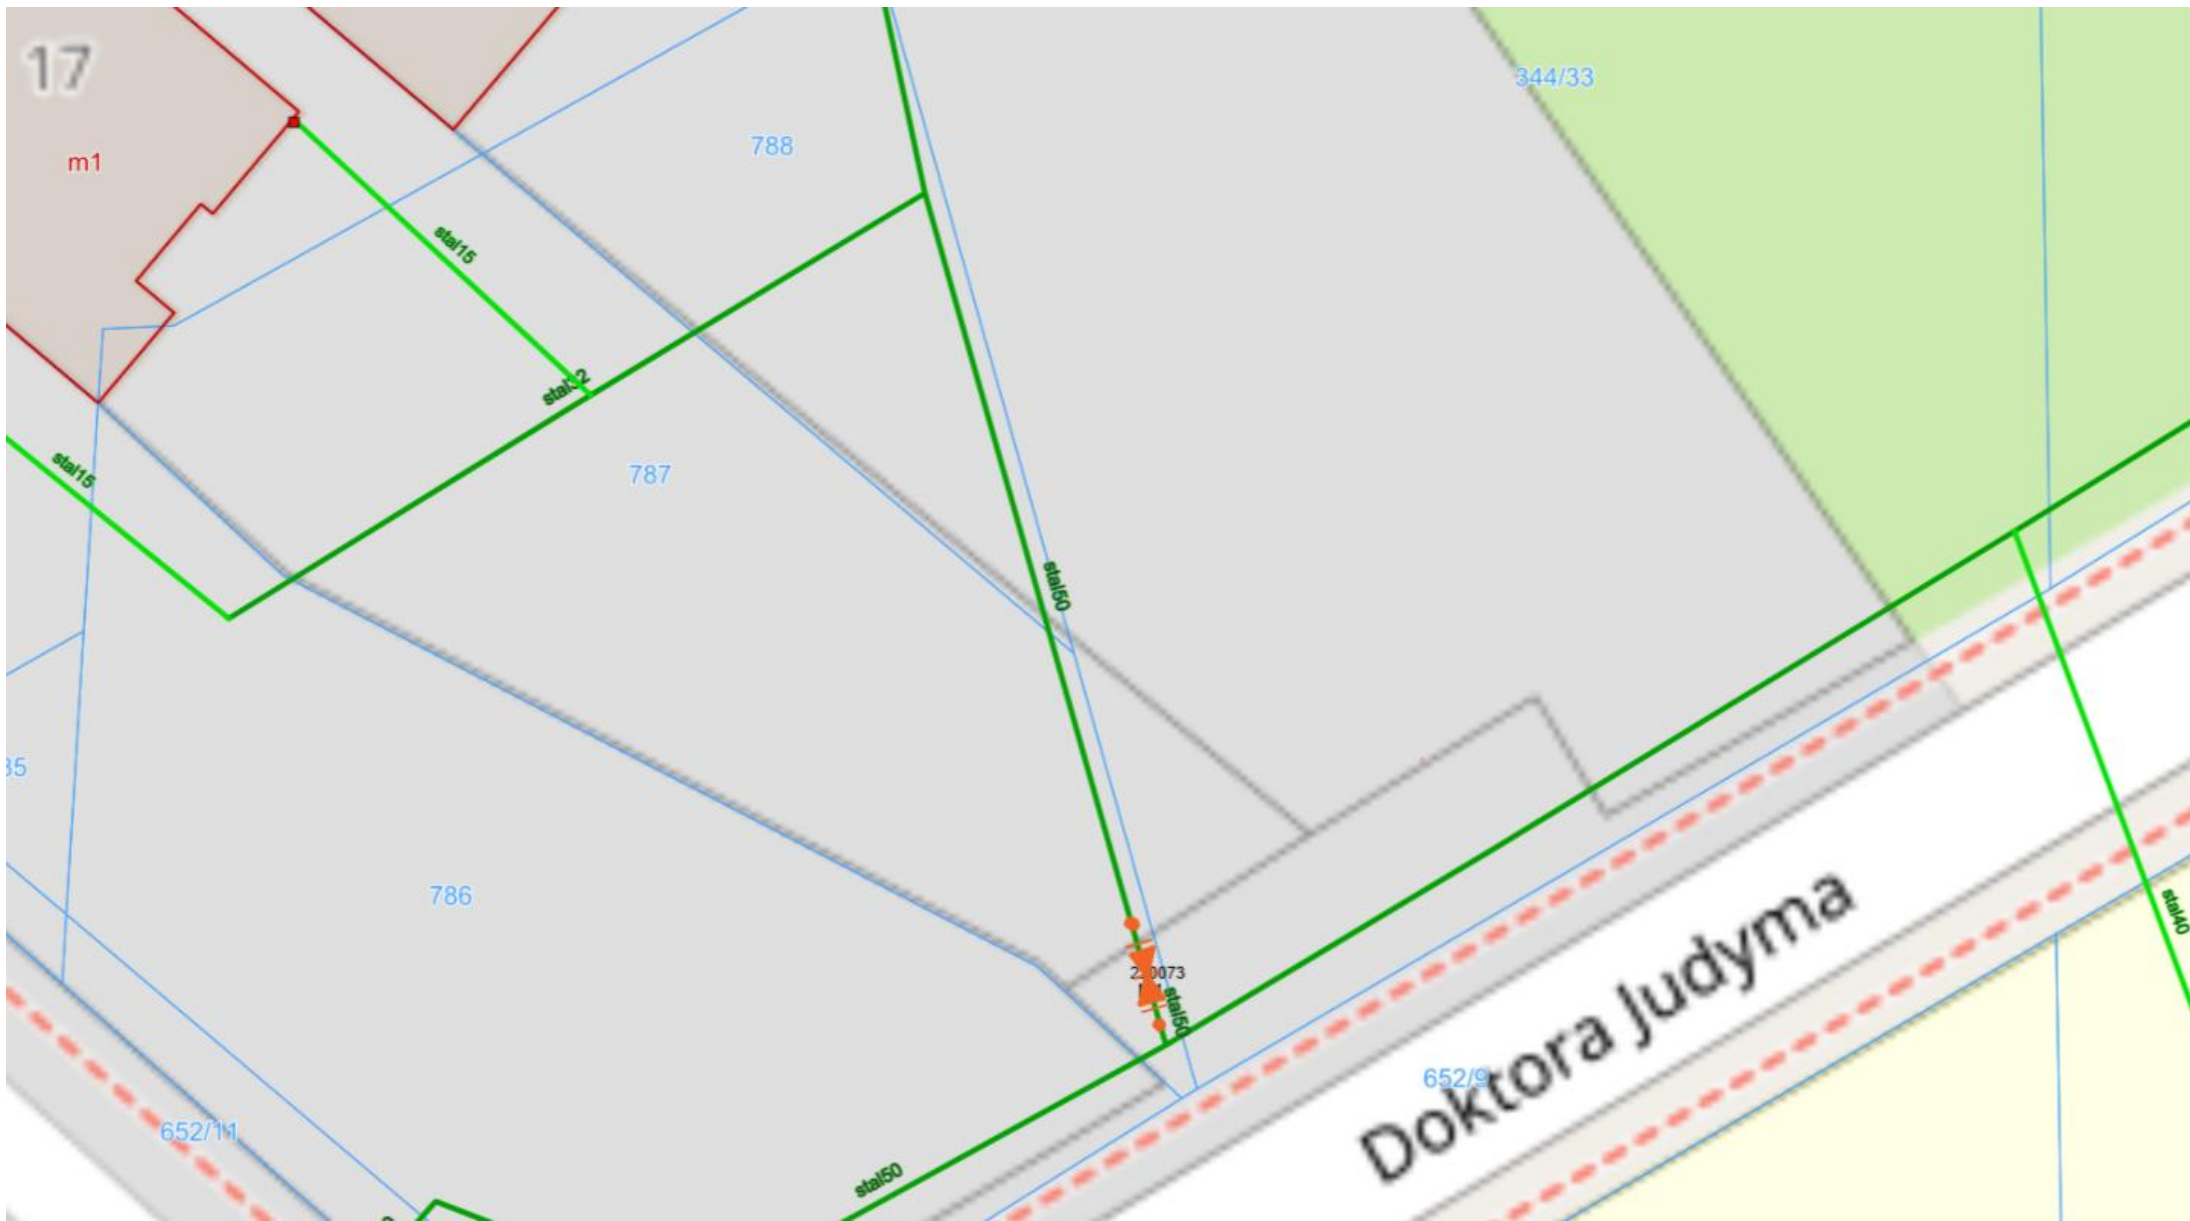

*Kolorem pomarańczowym* zaznaczono planowaną wymianę ZZU.

**Stan obecny:**

- 1x zasuwka – staliwo, średnica wlotu i wylotu 50mm, położenie podziemne.

**Stan docelowy:**

- 1x zasuwka – żeliwo szare, średnica wlotu i wylotu 90mm, położenie podziemne,
- 2x upust – stal, średnica wlotu i wylotu 50mm, położenie podziemne.