
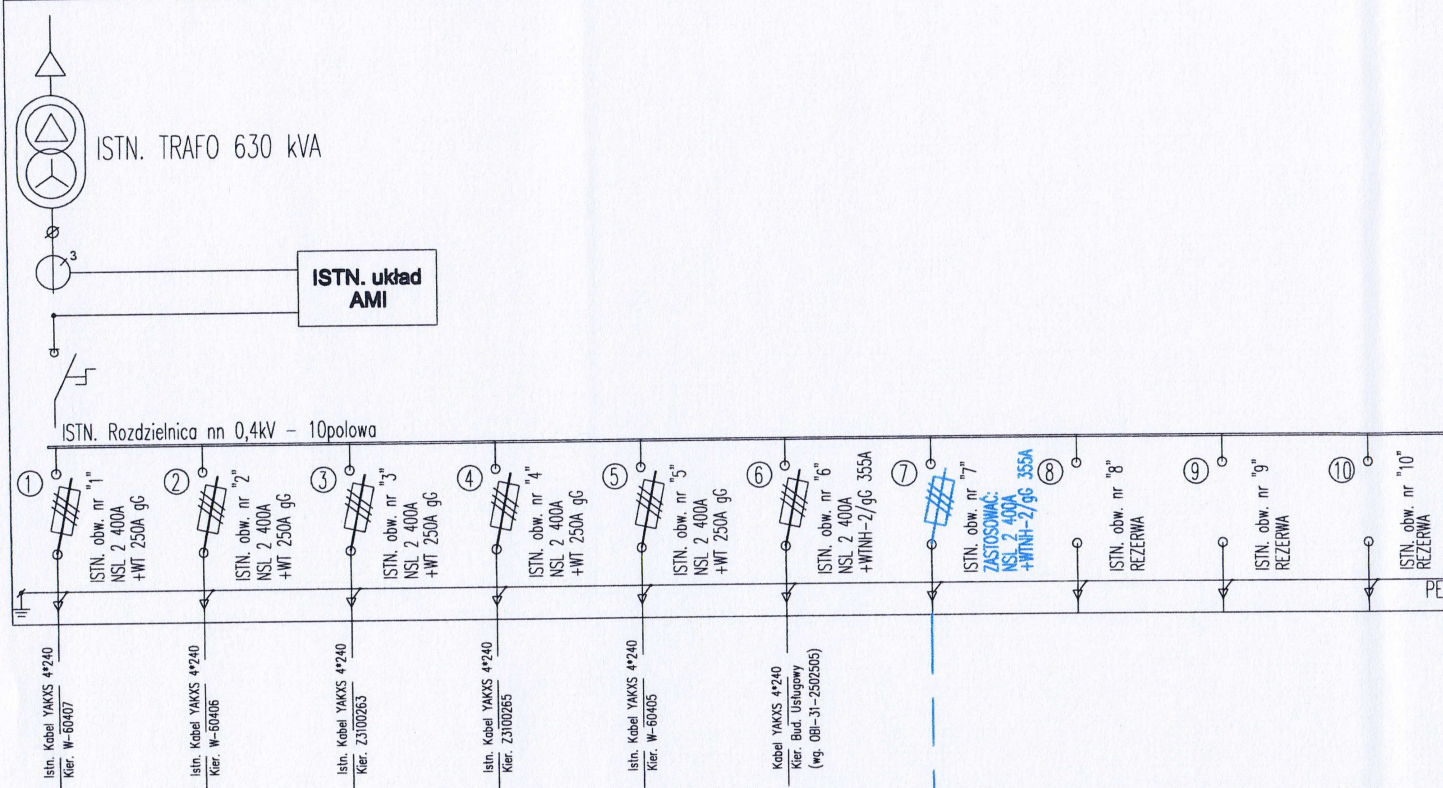
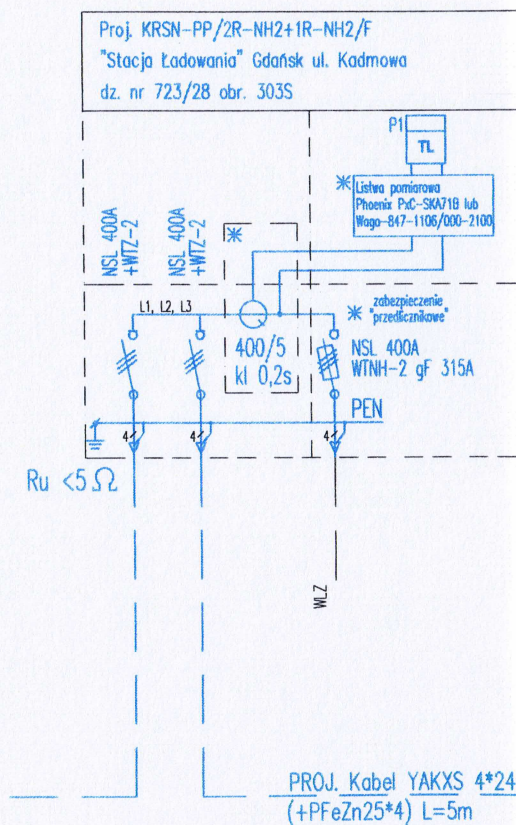


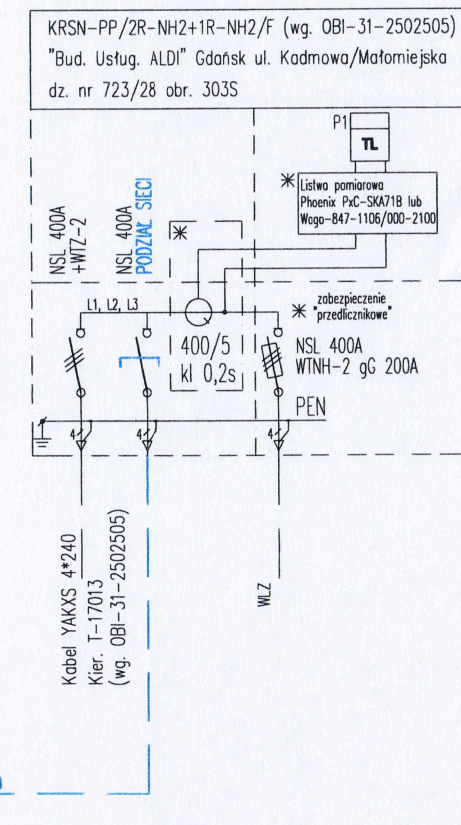

* – przystosowane do plombowania
 Układ Sieci : TN-C
 LZ1 – listwa zaciskowa do 16mm²
 ** – nie wydano warunków przyłączenia
 W projektowanych złączach zastosować
 podstawy bezpiecznikowe z zaciskami typu Vkk
 Ochrona przeciwporażeniowa dodatkowa :
 samoczynne wyłączenie zasilania
 Rezystancja uziemienia $R_u < 5 \Omega$

PROJEKT: <div style="text-align: center;"> <h1>ELTOM PROJEKT</h1> <p> TOMASZ Blicharski, 80-119 Gdańsk ul. Horeszków 3A NIP: 583-284-06-41, tel. 692-426-154, blicharski.tomasz@wp.pl </p> </div>		Tytuł: <div style="text-align: center;"> <h2>Schemat ideowy przyłącza nn 0,4kV</h2> </div>		FAZA <div style="text-align: center;">P.B.W.</div>	
				NR.RYS. <div style="text-align: center;">2</div>	
		BRANŻA <div style="text-align: center;">ELEKTRYCZNA</div>		SKALA <div style="text-align: center;">-</div>	
Inwestor: Energa – Operator S.A. Oddział w Gdańsku, 80–557 Gdańsk ul. Marynarki Polskiej 130		Obiekt: Przyłącze energetyczne kablowe nn 0,4kV dla zasilania stacji ładowania na dz. 723/28 obr. 303S, Gdańsk ul. Kadmowa			
		Lokalizacja: Gdańsk ul. Kadmowa			
		PROJEKTANT Tomasz Blicharski		INST.–IE POM/0175/PWBE/22	
				DATA 2026.07	
				PODPIS 