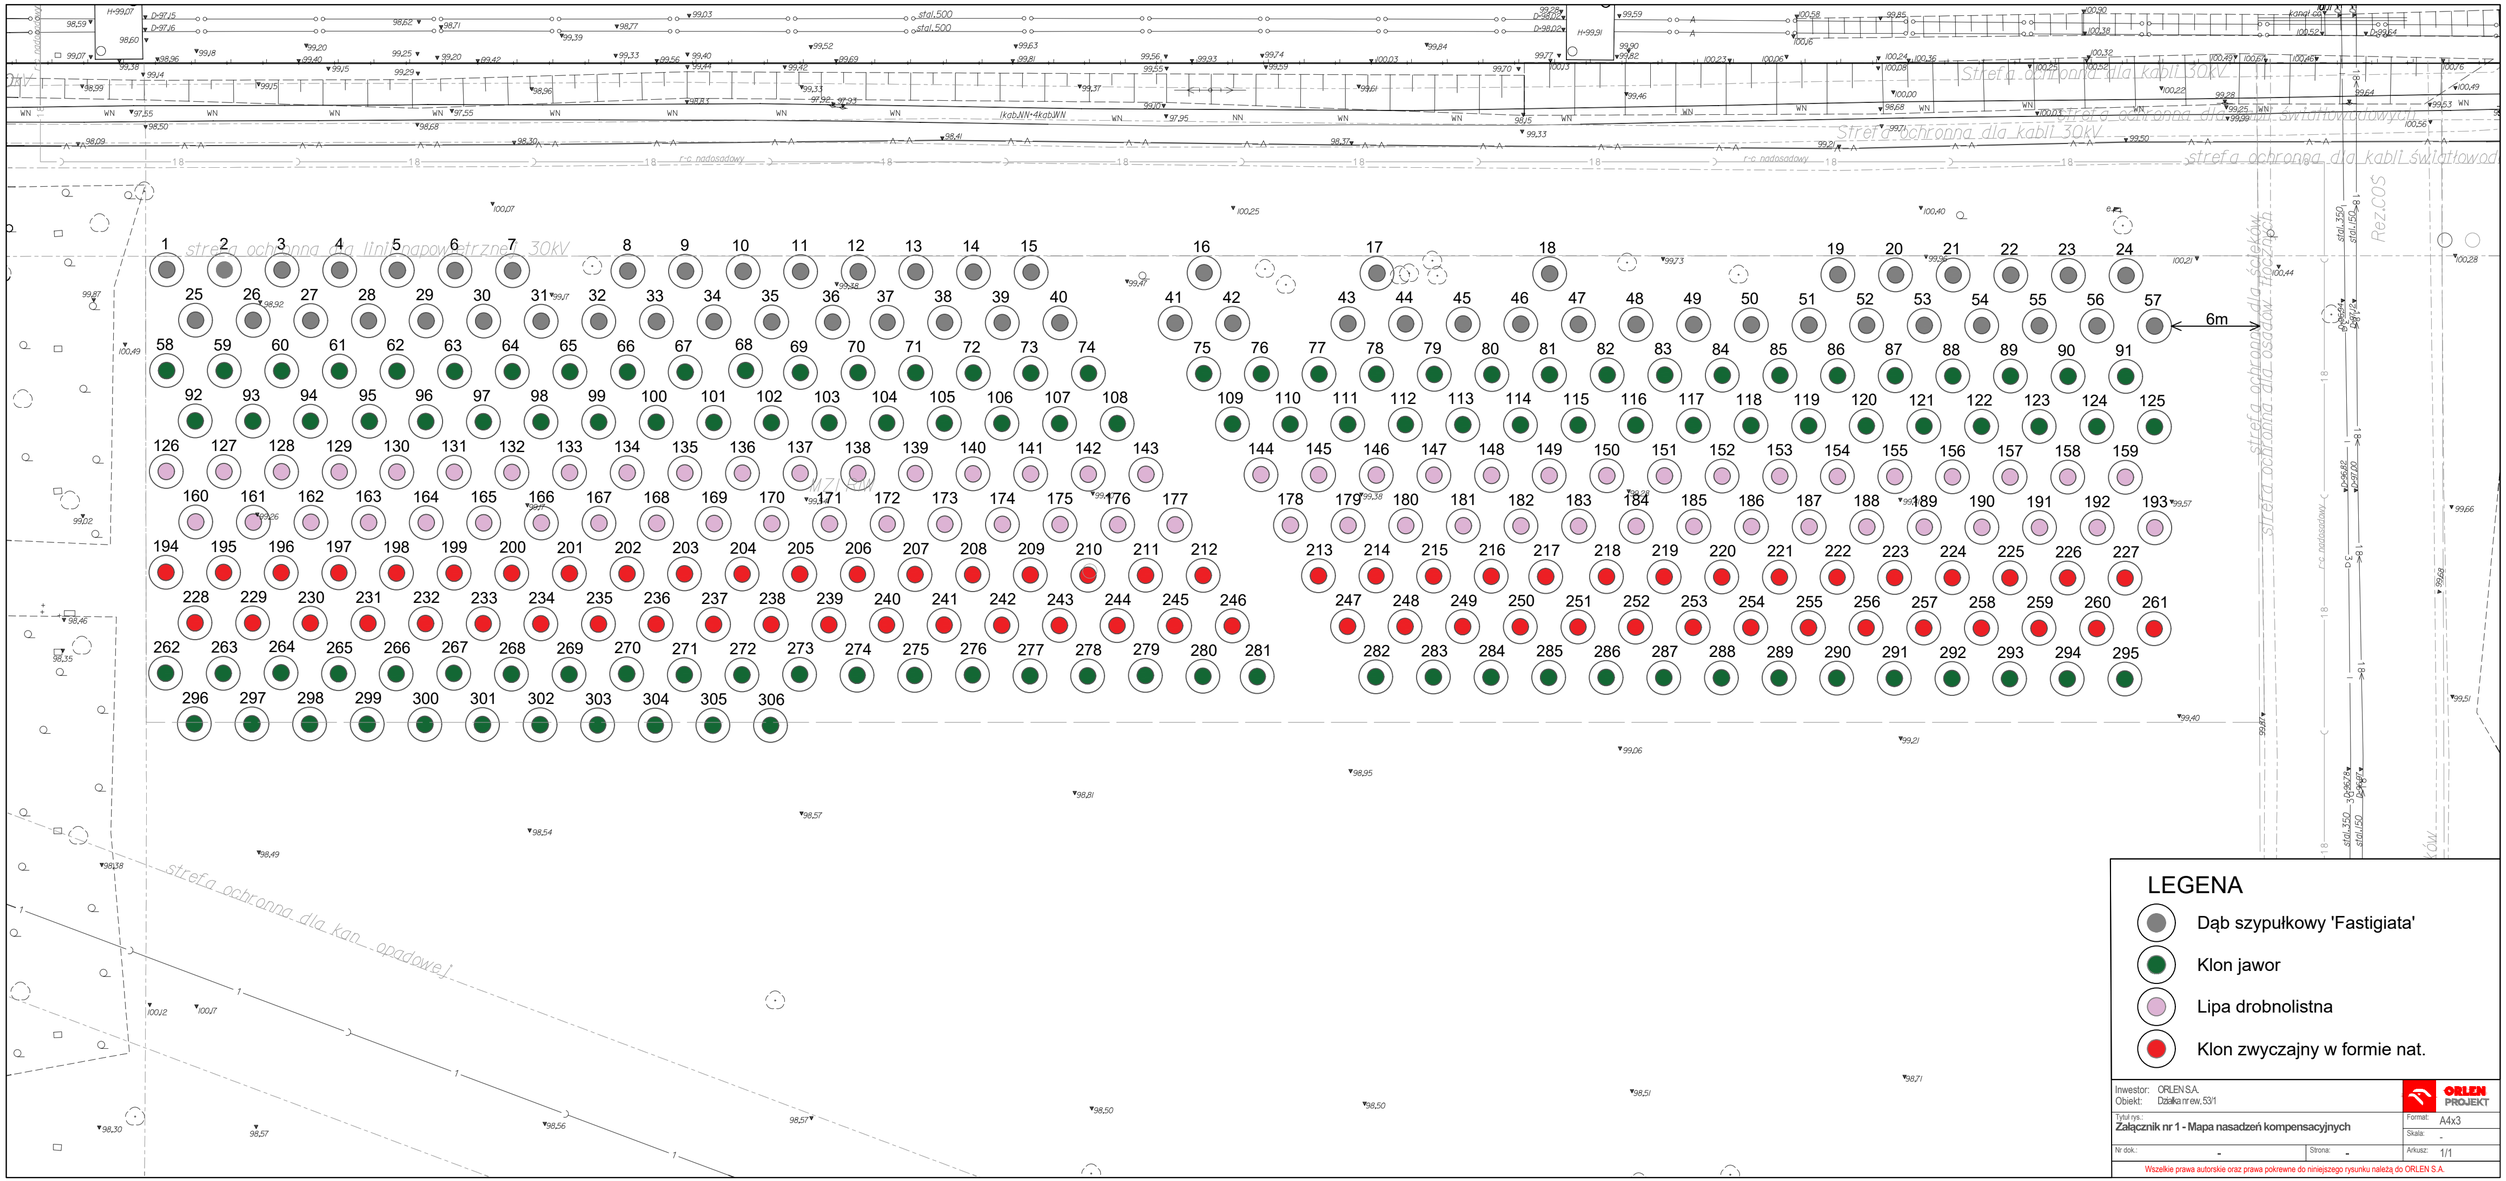

strefa ochronna dla linii napowietrznej 30kV
strefa ochronna dla kabli 30kV
strefa ochronna dla kabli światłowodowych
strefa ochronna dla kan. opadowej
6m
LEGENA
Dąb szypułkowy 'Fastigiata'
Klon jawor
Lipa drobnolistna
Klon zwyczajny w formie nat.
Inwestor: ORLEN S.A.
Obiekt: Działka nr ew. 53/1
Tytuł rys.: Załącznik nr 1 - Mapa nasadzeń kompensacyjnych
Format: A4x3
Skala: -
Nr dok.: -
Strona: -
Arkusz: 1/1
Wszelkie prawa autorskie oraz prawa pokrewne do niniejszego rysunku należą do ORLEN S.A.