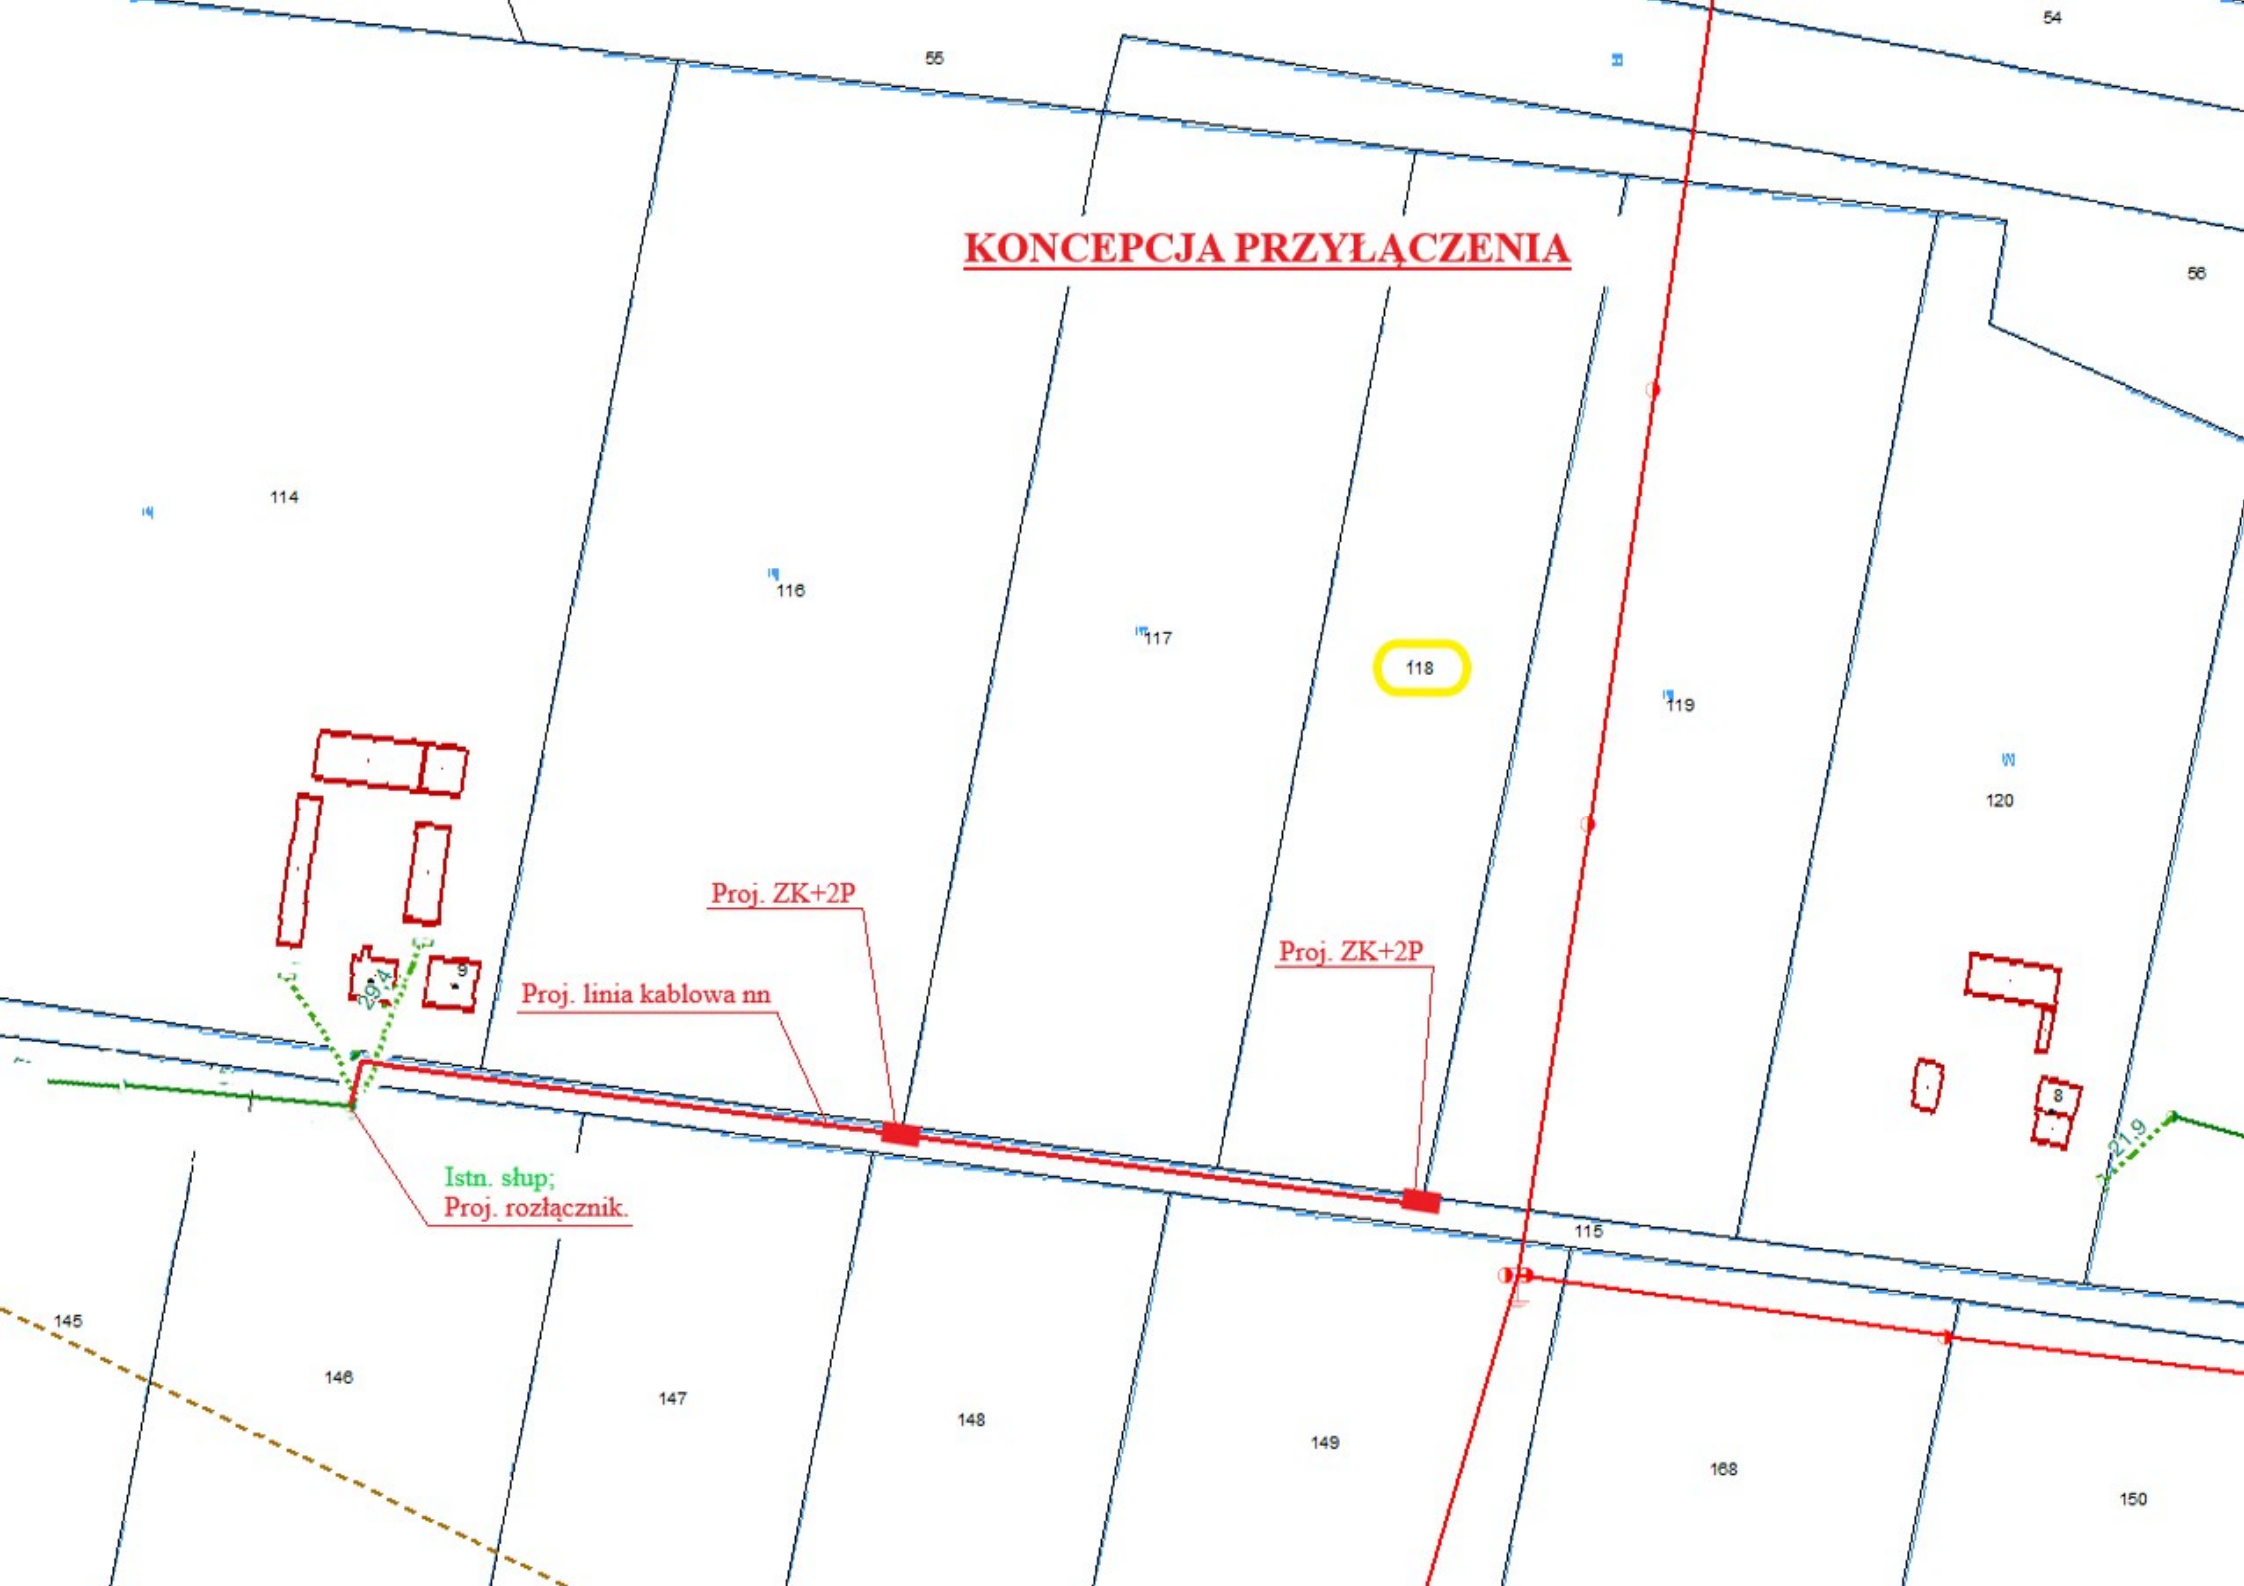

KONCEPCJA PRZYŁĄCZENIA
Proj. ZK+2P
Proj. linia kablowa nn
Proj. ZK+2P
Istn. słup;
Proj. rozłącznik.
29,4
21,9
54
55
56
114
116
117
118
119
120
115
145
146
147
148
149
168
150
9
8