



Nr Złącza: Z6507682

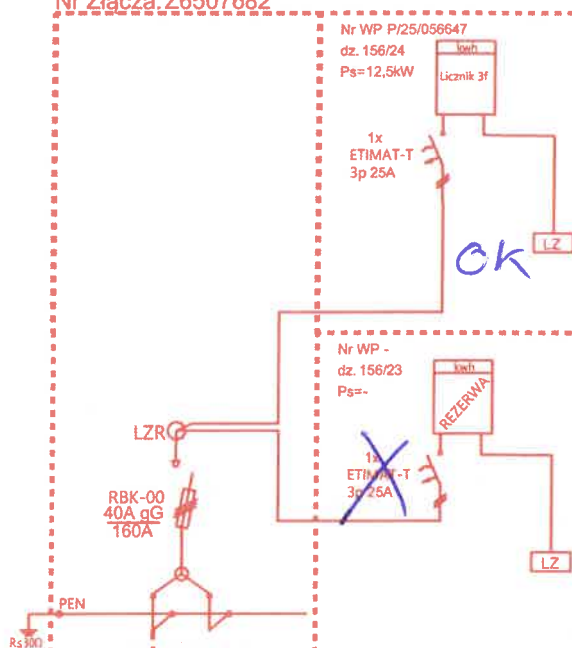


proj. NA2XY 4x120 SE
L=93/109m

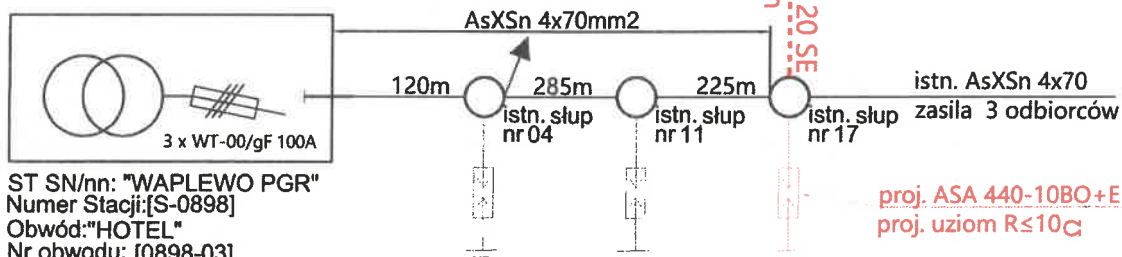

proj. ASA 440-10BO+E1+K+P
proj. uziom $R \leq 10G$

Inwestor: Energa-Operator S.A z siedzibą w Gdańsku, Oddział w Olsztynie, ul.Tuwima 6, 10-950 Olsztyn			
Jednostka projektująca: Biuro Projektowe MAR-PROJEKT Marek Hołubowicz			
Tytuł projektu: Budowa przyłącza elektroenergetycznego do obiektu zlokalizowanego na dz. ewid. nr 156/24 obręb Waplewo, w miejsc. Waplewo, gm. Olsztyniek			
Tytuł rysunku: Schemat sieci i zasilania			
Projektował: mgr inż. Marek Hołubowicz	Nr uprawnień: POM/0223/PWB/E/25	Podpis: 	Skala: 1:500
	Nr uprawnień: -	Podpis: -	Data: 09.2026
ZN/5604/6565MZI/2025 /2502992/1 z dn. 19.11.2025	Obi: Obi/65/2502992	WP: P/25/056647	Nr rys.: 02

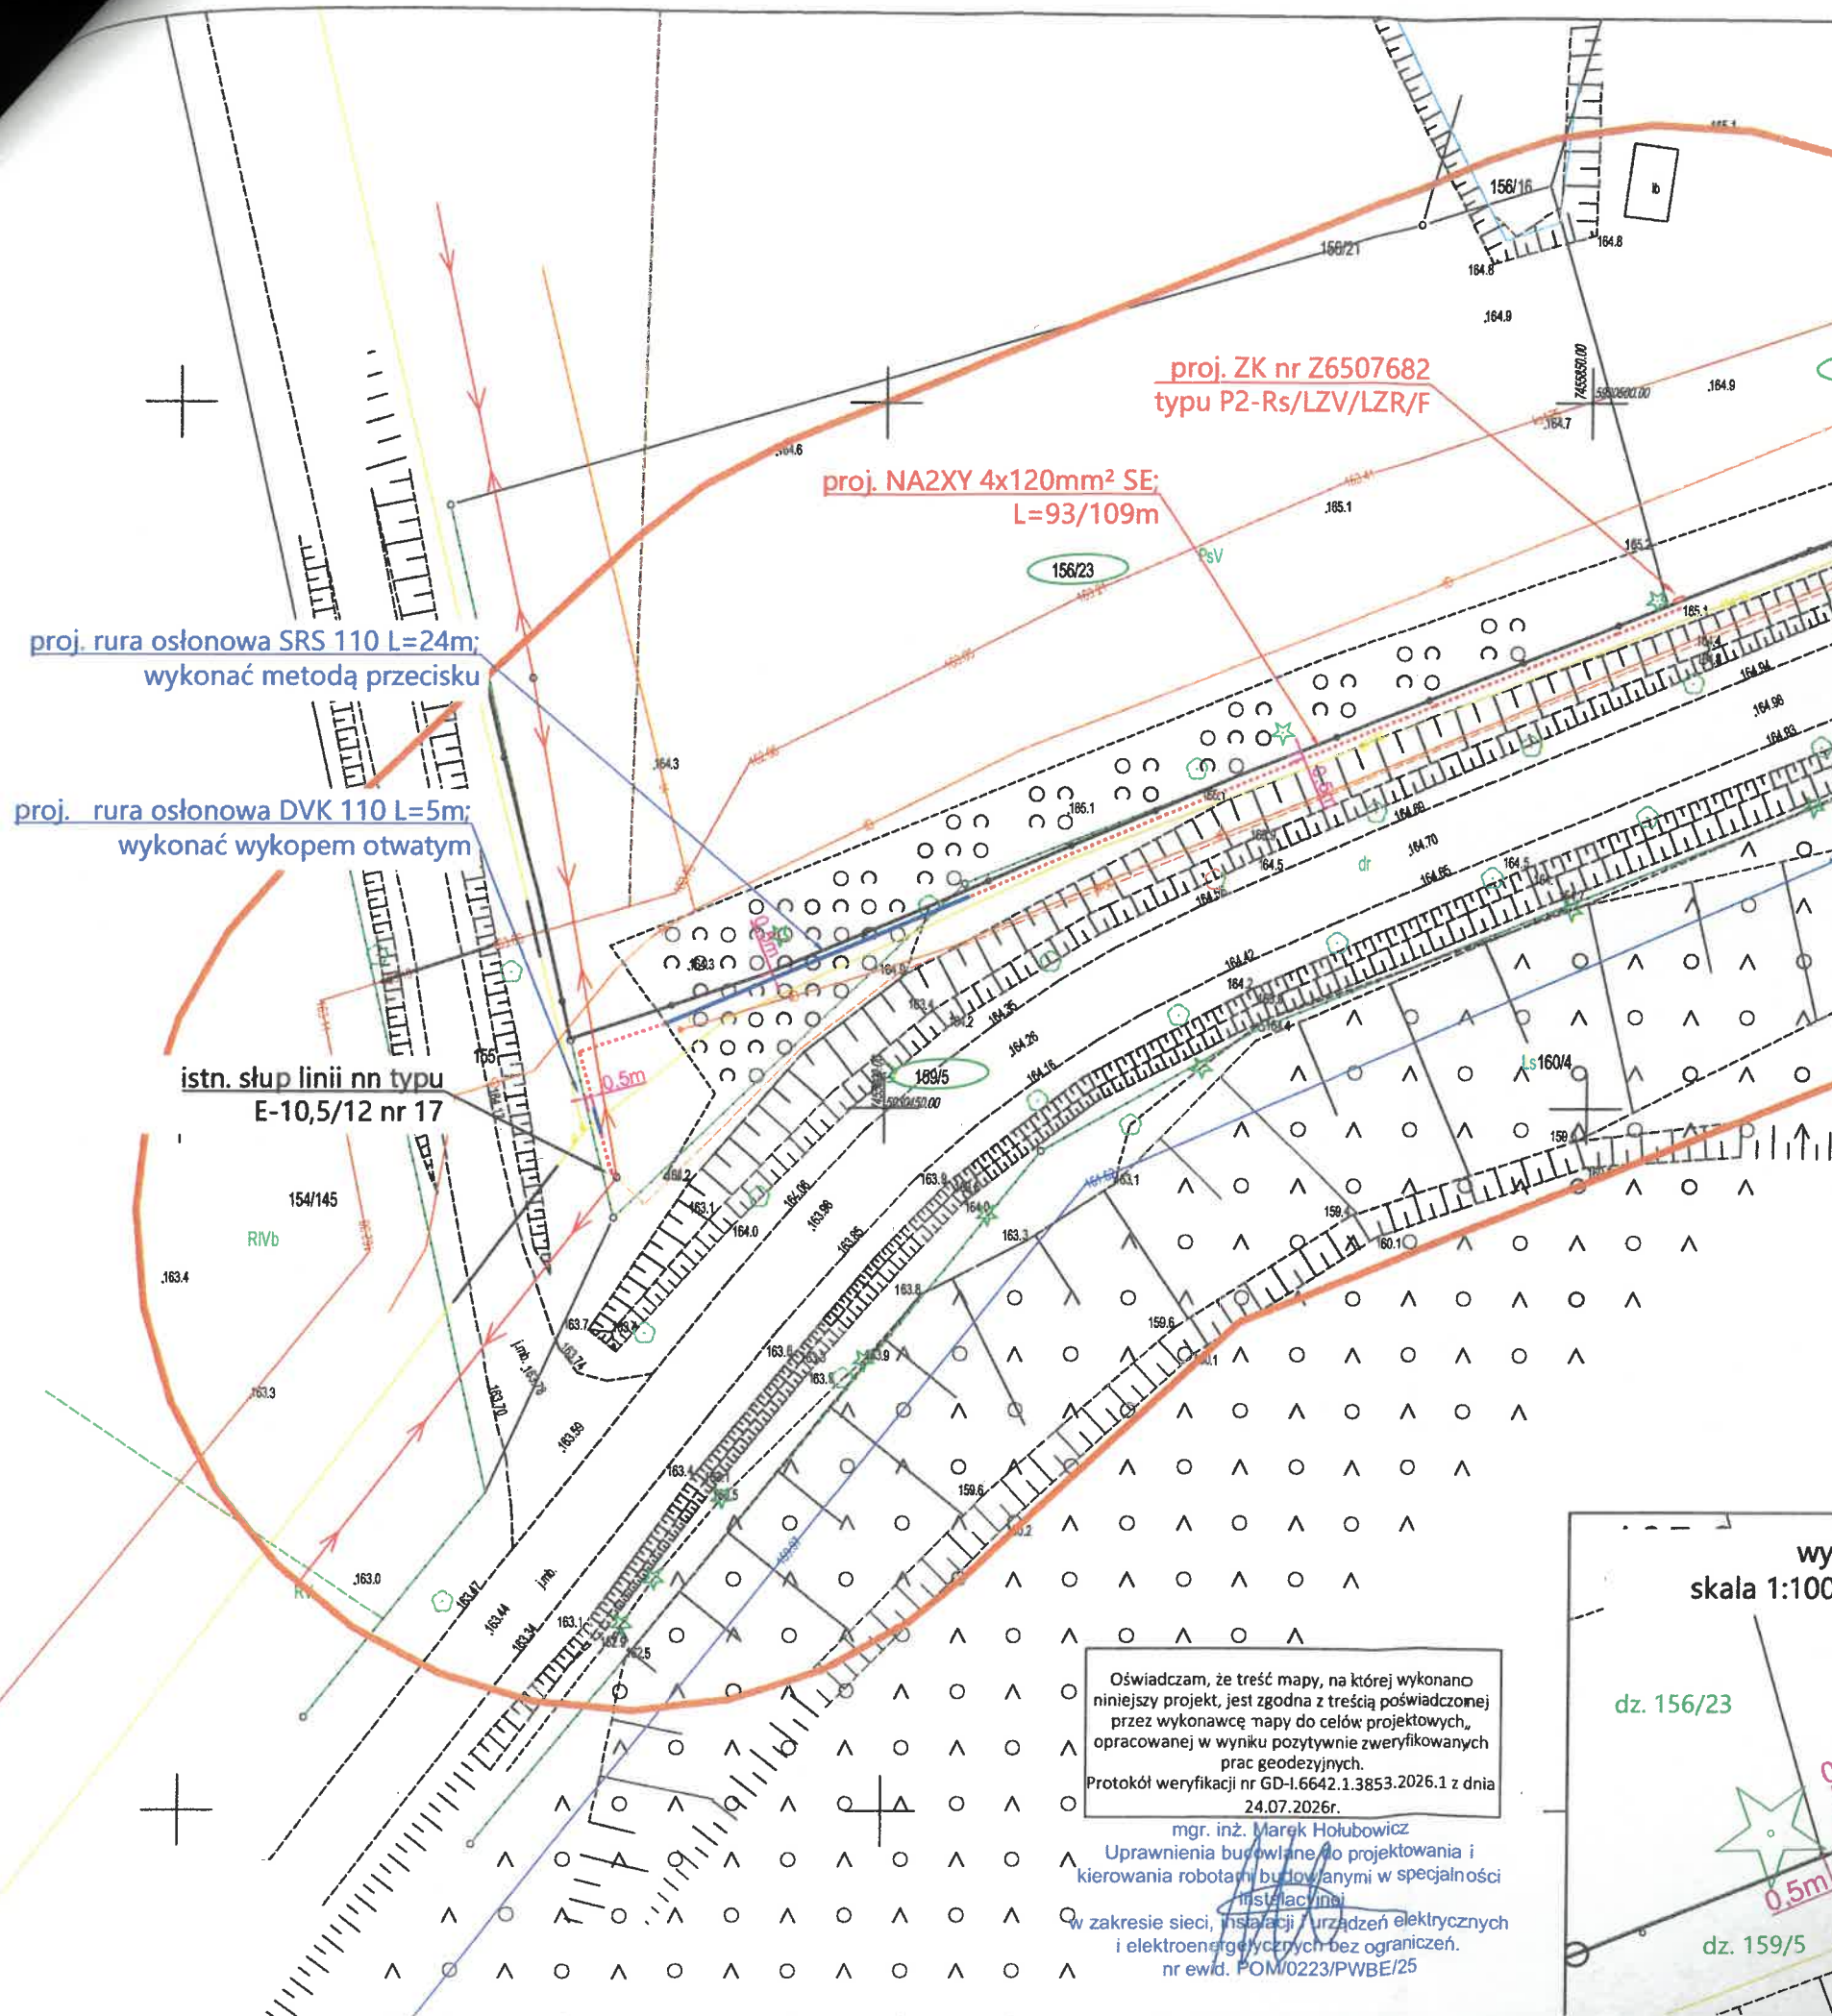


MAPA DO CELÓW PROJEKTOWYCH	
Dziennik kancelaryjny zgłoszenia	GD-I.6642.1.3853.2026
Prace geodezyjne	
Skala mapy	1:500
Jednostka ewidencyjna	281409_5 OLSZTYNEK
Obręb ewidencyjny	281409_5.0035 Waplewo
Województwo	warmińsko-mazurskie
Powiat	Olsztyński
Nazwa układu	układ współrzędnych płaskich prostokątnych 2000 strefa 7
Współrzędnych	Układu wysokości: Pł-FVRF2007-NH
Dziennik i informacje o	Skuteczność - tak/bardziej, gdyż charakter
Wzajemności gruntów	projektowanej inwestycji budowlanej nie wpływa na
	sposób zagospodarowania i gruntów objętych mapą
	do celów projektowych
Granice zgodne z ewidencją gruntów i budynków	
Data sporządzenia mapy	2026-07-21
Oprócz wykazanych na mapie urobienia podziemnego terenu nie wyklucza się	
Istnienia innych urządzeń których położenia nie ustalono w trakcie pomiarów	
aktualizacyjnych i uzgodnień brzońowych.	
Granice działek spełniają wymagania dokładnościowe umożliwiające lokalizację	
Innych obiektów budowlanych w odległości mniejszej lub równej 3 m od granicy	
działki ewidencyjnej.	

Zgodnie z art. 12b ust. 5a-5c ustawy z dnia 17 maja 1989 r. Prawo geodezyjne i kartograficzne (tj. Dz.U. 2020.276 z późn. zm.), świadomy odpowiedzialności karnej za złożenie fałszywego oświadczenia, oświadczam, że niniejszy dokument został opracowany w wyniku prac geodezyjnych i kartograficznych, których rezultaty rawiera opart techniczny pozytywnie zweryfikowany	
Identyfikator zgłoszenia prac geodezyjnych	GD-I.6642.1.3853.2026
Organ służby geodezyjnej, który otrzymał zgłoszenie	Starosta Olsztyński
Wykonawca prac geodezyjnych	Aneta Gapa-Sieradzka
Numer i data sporządzenia protokołu potwierdzającego wynik pozytywny weryfikacji	GEOPUNKT protokół nr GD-I.6642.1.3853.2026.1 z dnia 2026-07-24
Imię i nazwisko oraz nr uprawnień zawodowych kierownika prac	Aneta Gapa-Sieradzka Nr uprawnień 22088
Niniejsze oświadczenie jest równoważne z uwierzytelnieniem dokumentów opracowanych na podstawie wykonanych prac geodezyjnych na potrzeby postępowań administracyjnych, postępowań sądowych lub czynności cywilnoprawnych	

GEOPUNKT
Aneta Gapa - Sieradzka
ul. Północna 1, 09-310 Kuczbork
NIP 584-262-47-03, tel. 698 612 575

GEODETA UPRAWNIONY
Inż. Aneta Gapa-Sieradzka
Numer uprawnień 22088
Podpisano elektronicznie

Oświadczam, że treść mapy, na której wykonano niniejszy projekt, jest zgodna z treścią poświadczoną przez wykonawcę mapy do celów projektowych, opracowanej w wyniku pozytywnie zweryfikowanych prac geodezyjnych.
Protokół weryfikacji nr GD-I.6642.1.3853.2026.1 z dnia 24.07.2026r.
mgr. inż. Marek Hołubowicz
Upewnienia budowlane do projektowania i kierowania robotami budowlanymi w specjalności instalacyjnej
w zakresie sieci, instalacji urządzeń elektrycznych i elektroenergetycznych bez ograniczeń.
nr ewid. POM/0223/PWBE/25

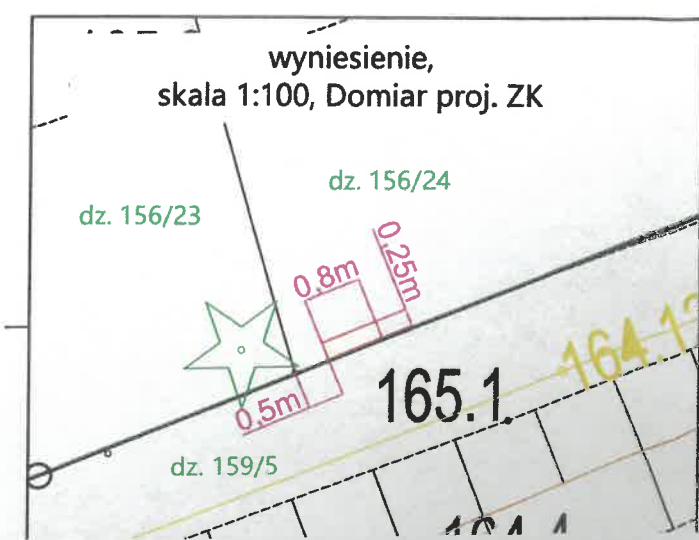

Inwestor: Energa-Operator S.A z siedzibą w Gdańsku, Oddział w Olsztynie, ul. Tuwima 6, 10-950 Olsztyn		Energa operator	
Jednostka projektująca: Biuro Projektowe MAR-PROJEKT Marek Hołubowicz			
Tytuł projektu: Budowa przyłącza elektroenergetycznego do obiektu zlokalizowanego na dz. ewid. nr 156/24 obręb Waplewo, w miejsc. Waplewo, gm. Olsztyn			
Tytuł rysunku: Projekt zagospodarowania terenu			
Projektował: mgr inż. Marek Hołubowicz	Nr uprawnień: POM/0223/PWBE/25	Podpis:	Skala: 1:500
Sprawił:	Nr uprawnień:	Podpis:	Data: 09.2026
Nr zlecenia: ZN/5604/65/65M2V/2025/2502992/1 z dn.	OB: OBI/65/2502992	WP: P/25/056647	Nr rys.: 01

Wytyczne w zakresie zasad realizacji prac na sieciach
Nr OBI/65/2502992
Nazwa i adres obiektu (zamówienia):
Dotyczy tylko robót na nN: Budowa przyłącza kablowego nn 0,4kV do zasilenia dz. 156/24, miejscowość Waplewo, gm. Olsztynek

1. Prace na niskim napięciu winny być wykonywane w technologii PPN.
2. Jeżeli z przyczyn obiektywnych nie można wykonać prac w technologii PPN to dopuszcza się wyłączenie i:

a) dopuszczenie do prac na sieci nN realizuje:

WYKONAWCA ☐

ENERGA ☐

b) agregat zapewnia

WYKONAWCA ☐

ENERGA ☐

- ilość moc.....

- ilość moc.....

- ilość moc.....

- ilość moc.....

- ilość moc.....

- ilość moc.....

PPN 0,4kV

I. Dotyczy robót na SN, bądź SN i nN:

1. Dopuszczenie do prac na sieciach SN realizuje:

WYKONAWCA ☐

ENERGA ☐

2. Zakres zlecenia wymaga pracy agregatów:

TAK ☐

NIE ☐

3. Agregat zapewnia:

WYKONAWCA ☐

ENERGA ☐

- ilość moc.....

- ilość moc.....

- ilość moc.....

- ilość moc.....

- ilość moc.....

- ilość moc.....

- ilość moc.....

- ilość moc.....

- ilość moc.....

- ilość moc.....

4. Przewidywany czas pracy na sieci:

- ilość wyłączeń:

- czas wyłączeń:

5. Wykonawca zobowiązany jest do organizacji szkoleń w zakresie nowych urządzeń, dotychczas nie stosowanych w sieci Zamawiającego.

TAK ☐

NIE ☐

LP	TYP URZĄDZENIA/APARATU DLA KTÓREGO WYMAGANE JEST SZKOLENIE	IŁOŚĆ OSÓB OBJĘTYCH SZKOLENIEM	ZAKRES SZKOLENIA
1			
2			
3			

6. Uwagi:

Sporządził
Pracownik MZE:

18.09.2026

Specjalista
s. Rozliczeń i Sprawozdawczości
Mikołaj Mężykowski

Zatwierdził:
Kierownik MZE

Kierownik
Działu Zarządzania Eksploatacją

Krzysztof Wódkiewicz

Polska Spółka Gazownictwa sp. z o.o.
ul. Wojciecha Bandrowskiego 16 33-100 Tarnów

Oddział Zakład Gazowniczy w Olsztynie
ul. Lubelska 42A, 10-409 Olsztyn
tel. 89 538 30 00

Gazownia w Olsztynie
tel. 89 538 30 51
e-mail: krzysztof.kowalski@psgaz.pl

Załącznik nr GD-I.6630.650.2026 do protokołu Narady Koordynacyjnej nr 33 z dnia 02.09.2026 r.

Uzgodniono GD-I.6630.650.2026 z uwagami:

1. Rozpoczęcie robót należy zgłosić pisemnie (wraz z projektem zagospodarowania terenu, uzgodnionym na Naradzie Koordynacyjnej), na adres właściwej dla terenu inwestycji Gazowni, nie później niż 7 dni przed planowanym terminem ich rozpoczęcia (dodatkowo do wiadomości na adres e-mail: gazownia.olsztyn@psgaz.pl).
2. W przypadku natrafienia na niezinventaryzowaną sieć gazową należy wstrzymać prace i niezwłocznie powiadomić właściwą, dla terenu inwestycji, Gazownię.
3. Inwestor/Wykonawca w związku z uszkodzeniem sieci gazowej, ponosi pełną odpowiedzialność z tytułu szkody wynikowej poniesionej przez Polską Spółkę Gazownictwa sp. z o.o. Oddział Zakład Gazowniczy w Olsztynie, a zarazem ponosi wszelkie koszty z tym związane (dotyczy usunięcia awarii oraz jej skutków). O uszkodzeniu sieci gazowej sprawca zobowiązany jest niezwłocznie powiadomić Pogotowie Gazowe tel. nr 992.
4. Uzgodnienie jest ważne przez okres 24 miesięcy od daty jego wydania.
5. Wszelkie zmiany w dokumentacji projektowej, dokonane po wydaniu niniejszego uzgodnienia, wymagają ponownego uzgodnienia projektu w PSG sp. z o.o. Oddział Zakład Gazowniczy w Olsztynie, Dział Zarządzania Majątkiem Sieciowym/Gazownia.
6. Za aktualność mapy do celów projektowych i jej zgodność z stanem rzeczywistym terenu odpowiada projektant.
7. Roboty ziemne należy wykonywać ręcznie z zachowaniem szczególnej ostrożności w odległości 1,5m po obu stronach od osi gazociągu.
8. Zachować wszelkie wymagane odległości od istniejącej/projektowanej sieci gazowej zgodnie z „Rozporządzeniem Ministra Gospodarki z dnia 26 kwietnia 2013 r. w sprawie warunków technicznych, jakim powinny odpowiadać sieci gazowe i ich usytuowanie Dz.U. z 2013 poz. 640 ze zm..” W tym, zachować odległość pionową minimum 0,2m pomiędzy zewnętrznymi powierzchniami ścianek: rur/ rur osłonowych na projektowanym uzbrojeniu terenu oraz istniejącej sieci gazowej. Zachować minimalne przykrycie sieci gazowej 0,8m (max 1,5 m). W przypadku wypłylenia sieci gazowej wystąpić o warunki przebudowy do PSG Sp. z o.o. Oddział Zakład Gazowniczy w Olsztynie.
9. Skrzyżowania z gazociągiem/przyłączem przed zasypaniem zgłosić do odbioru w siedzibie właściwej dla terenu inwestycji Gazowni. W miejscach skrzyżowań z siecią gazową zastosować rury osłonowe na projektowanej infrastrukturze.
10. W przypadku wykonywania przecisku/przewiertu w miejscu skrzyżowania z istniejącą siecią gazową, dokonać odkrywki istniejącej sieci gazowej w obecność pracownika Gazowni w Olsztynie, 10-409 Olsztyn ul. Lubelska 42A. W przypadku nawierzchni o konstrukcji nierozbieralnej lub skrzyżowania pod jezdnią utwardzoną (przy braku możliwości wykonania odkrywki), należy dołączyć do zgłoszenia rozpoczęcia robót, o którym mowa w pkt 1, profil podłużny projektowanej infrastruktury w miejscu ww. skrzyżowania.

KIEROWNIK GAZOWNI
GAZOWNIA W OLSZTYNIE

Krzysztof Kowalski
Z up. Anna Bankiewicz

Starszy Specjalista ds. Technicznych

Polska Spółka Gazownictwa sp. z o.o.
Oddział Zakład Gazowniczy w Olsztynie
Gazownia w Olsztynie
ul. Lubelska 42A, 10-409 Olsztyn
tel. 89 538 30 53



e-mail: anna.bankiewicz@psgaz.pl

powiatowa Służba Drogowa
w Olsztynie, ul. Cementowa 3
10-429 Olsztyn

Olsztyn, dnia 08 lipca 2026 r.

DU.4220.160.2026.IW

ENERGA - OPERATOR SA
Oddział w Olsztynie
ul. Tuwima 6
10-950 Olsztyn

DECYZJA Nr 184/LS/2026

Na podstawie art. 39 ust. 3 i 3a oraz art. 43 ustawy z dnia 21 marca 1985 r. o drogach publicznych (Dz.U. z 2025 r., poz. 889) oraz art. 104 ustawy z dnia 14 czerwca 1960 r. Kodeks postępowania administracyjnego (Dz.U. z 2025 r., poz. 1691) oraz uchwały Nr 1/4/2024 Zarządu Powiatu w Olsztynie z dnia 15 maja 2024 r. w sprawie udzielania upoważnienia do załatwiania spraw w imieniu zarządu wynikających z funkcji zarządcy dróg powiatowych po rozpatrzeniu wniosku dotyczącego **lokalizacji elektroenergetycznego przyłącza kablowego nN w pasie drogowym drogi powiatowej.**

Wniosek złożył **Pan Marek Hołubowicz** w imieniu firmy Biuro Projektowe MAR-PROJEKT Marek Hołubowicz z siedzibą 13-124 Kozłowo, Krokowo 17, na podstawie pełnomocnictwa ENERGA - OPERATOR S.A.

ZEZWALA SIĘ WNIOSKODAWCY

na **lokalizację elektroenergetycznego przyłącza kablowego nN w pasie drogowym drogi powiatowej Nr 1526 N działka nr 159/5 obręb Waplewo, gmina Olsztynek**, na niżej podanych warunkach:

1. Trasa przebiegu oraz lokalizacja urządzenia w pasie drogowym, zgodna z załączonym do wniosku planem.
2. Projektowane przyłącze kablowe w pasie drogowym należy zlokalizować na głębokości minimum 1,00m od rzędnej pobocza, w rurze osłonowej.
3. Po wykonaniu ww. robót, pas drogowy należy przywrócić do stanu pierwotnego.
4. W przypadku konieczności odtworzenia nawierzchni jezdni, chodnika oraz pobocza należy opracować stosowny projekt wykonawczy, który należy uzgodnić z Zarządcą drogi.
5. Przed przystąpieniem do wykonania robót należy zwrócić się do zarządcy drogi, celem wydania zezwolenia na zajecie pasa drogowego i umieszczenie w pasie drogowym urządzeń infrastruktury technicznej niezwiązanych z potrzebami zarządzania drogami lub potrzebami ruchu drogowego – dostarczając projekt czasowej organizacji ruchu zatwierdzony przez organ zarządzający ruchem.
6. Umieszczenie w pasie drogowym urządzeń infrastruktury technicznej niezwiązanej z drogą, zwanej dalej "infrastrukturą", nie może naruszać elementów technicznych drogi oraz nie może przyczyniać się do czasowego lub trwałego zagrożenia bezpieczeństwa ruchu albo zmniejszenia wartości użytkowej drogi.
7. Opłata roczna za umieszczenie urządzenia obciążała będzie właściciela urządzenia, a w przypadku zmiany właściciela każdy następca prawny.
8. Budowa projektowanego urządzenia obcego oraz przebudowa nie może naruszać prawa własności osób trzecich, a za jego naruszenie odpowiada inwestor.

9. Przed przystąpieniem do jakichkolwiek prac związanych z przedmiotową inwestycją należy sprawdzić przebieg granic pasa drogowego.
10. W przypadku modernizacji lub przebudowy drogi, koszty związane z koniecznością przełożenia lub przebudowy infrastruktury technicznej, zlokalizowanej w pasie drogowym ponosi właściciel przedmiotowego urządzenia, zgodnie z art. 39 cytowanej ustawy o drogach publicznych.
11. Powiatowa Służba Drogowa w Olsztynie informuje, że nie planuje remontu przedmiotowego odcinka drogi.
12. Niniejsza decyzja wygasa po upływie **2 lat** od daty jej wydania w przypadku niedotrzymania podanych warunków oraz jeżeli w tym okresie urządzenie nie zostanie przebudowane.
13. Zgoda zarządcy drogi wyrażona w niniejszej decyzji jest równoznaczna z zezwoleniem na dysponowanie ww. nieruchomością na cele budowlane.
14. Informuję, że w przypadku gdy w zamierzeniu budowlanym przewiduje się usytuowanie:
 - 1) budynków w odległości mniejszej lub równej 4 m lub
 - 2) innych obiektów budowlanych w odległości mniejszej lub równej 3 m- od granic pasa drogowego, punkty graniczne wchodzące w skład odcinka granicy, względem której projektowane będzie zamierzenie budowlane, muszą być wyznaczone z dokładnością właściwą dla szczegółów terenowych I grupy (§ 31 Rozporządzenia Ministra Rozwoju z dnia 18 sierpnia 2020 r. w sprawie standardów technicznych wykonywania geodezyjnych pomiarów sytuacyjnych i wysokościowych oraz opracowywania i przekazywania wyników tych pomiarów do państwowego zasobu geodezyjnego i kartograficznego (Dz. U. z 2020 r., poz. 1429 ze zm.).

UZASADNIENIE

Stosownie do art. 107 § 4 Kodeksu postępowania administracyjnego odstąpiono od uzasadnienia decyzji, gdyż uwzględniono w całości żądania strony.

POUCZENIE

1. Decyzja wydana w pierwszej instancji, od której uzasadnienia organ odstąpił z powodu uwzględnienia w całości żądania strony, jest ostateczna z dniem wydania. Nie przysługuje od niej odwołanie do Samorządowego Kolegium Odwoławczego w Olsztynie.
2. Decyzja może być zaskarżana do sądu administracyjnego z powodu jej niezgodności z prawem.

Z up. ZARZĄDU POWIATU
DYREKTOR
Dariusz Jasiński
/podpis elektroniczny/

Otrzymują:

1. adresat
2. Aa