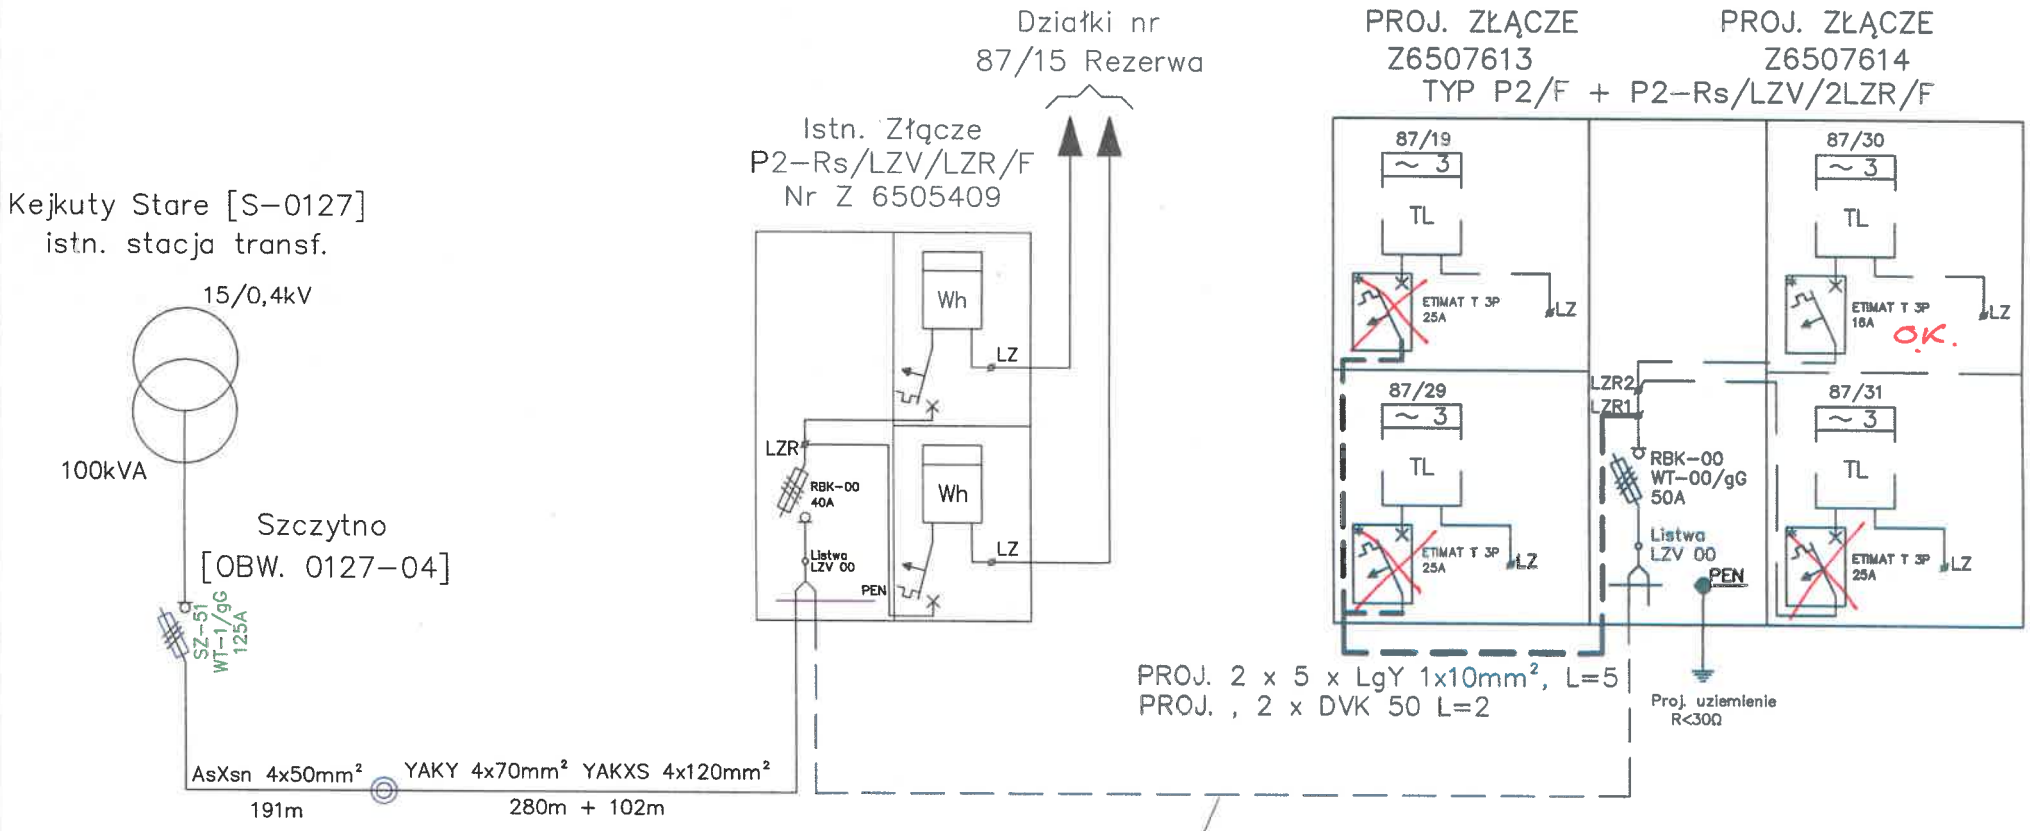

mgr inż. Paweł Pawłowski
upr. bud. nr POM/0173/PWBE/23

Jednostka projektowa: ELMYK SP. Z O.O UL. MICHAŁA KAJKI 10-12; 10-547 OLSZTYN www.elmyk.pl NIP: 739-399-78-37	Nazwa i adres zamawiającego: ENERGA - OPERATOR S.A., ul. Marynarki Polskiej 130, 80-557 Gdańsk Oddział w Olsztynie, ul. Tuwima 6, 10-950 Olsztyn NIP 583-000-11-90 REGON 190275904-00068
Nr umowy: ZN5441/6565MZI/2025/2502998/1	OBI/65/2502998
Obiekt: **Budowa przyłącza kablowego nn 0,4kVw miejscowości Stare Kejkuty w celu zasilenia działki dz. 87/30**	Lokalizacja: **Stare Kejkuty, dz. nr 87/30 Gmina Szczytno, powiat Szczycieński, województwo warmińsko - mazurskie, Obręb Stare Kejkuty**
Imię i nazwisko	Specjalność
Projektant: mgr inż. Paweł Pawłowski	instalacyjna
Nr uprawnień budowlanych: POM/0173/PWBE/23	Data: 12.2025 Podpis
Tytuł rysunku: SCHEMAT JEDNOKRESKOWY	Stadium: Koncepcja; Format: A4; Skala rys.: -; Nr rys.: E-02

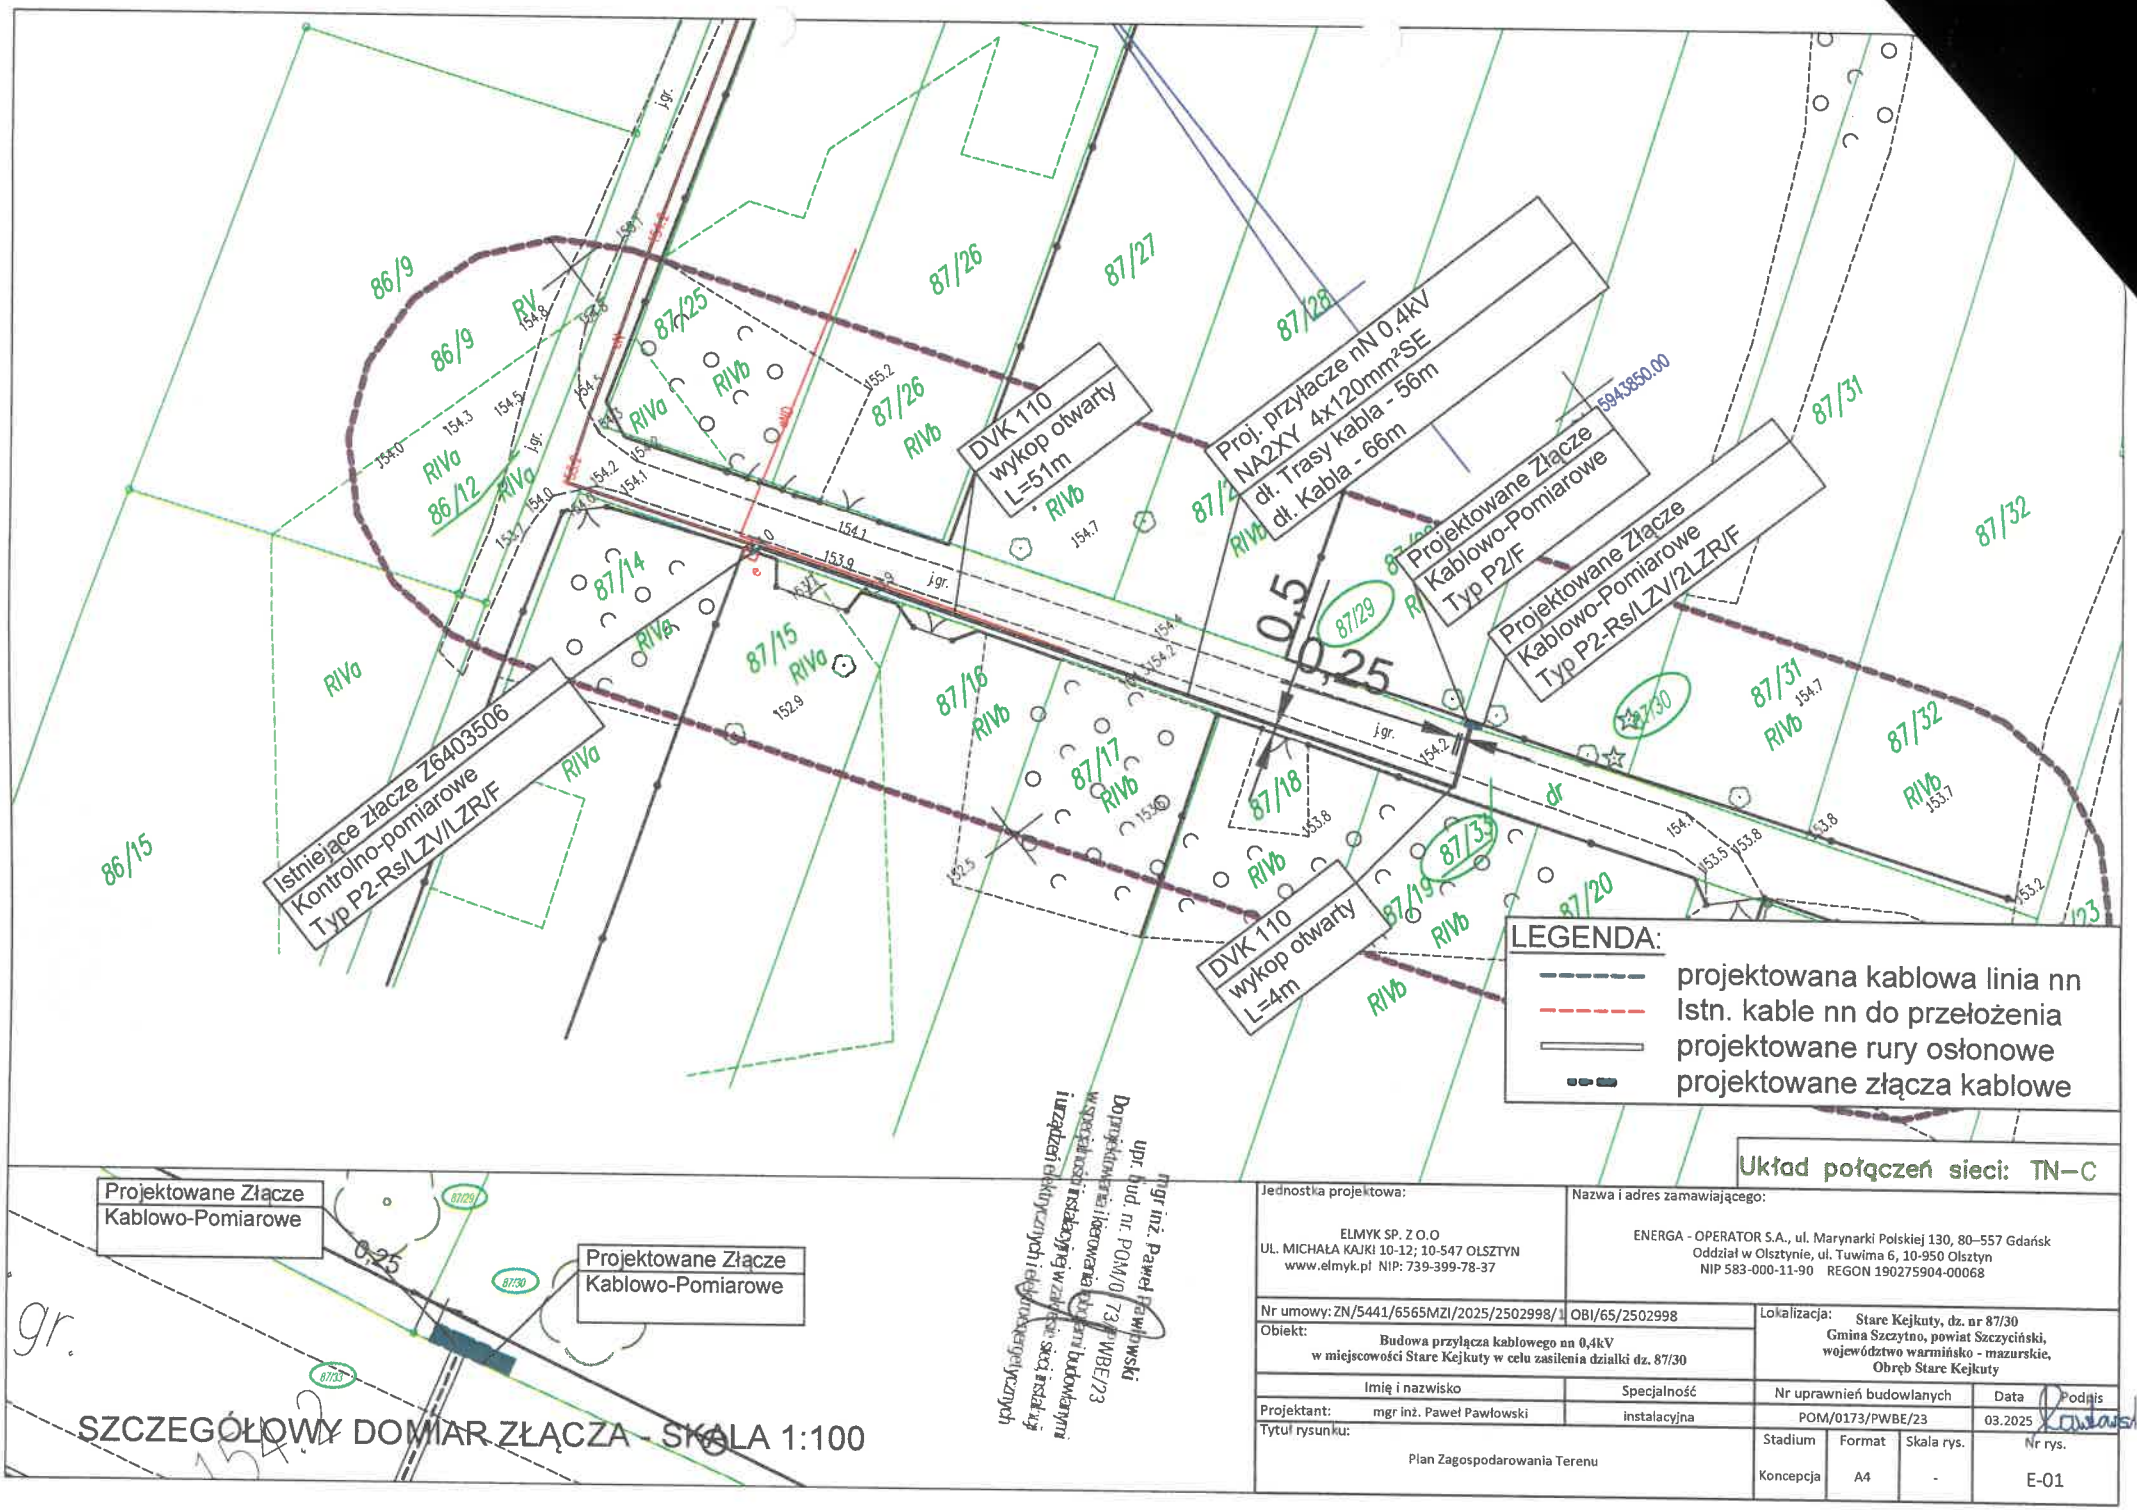

mgr inż. Paweł Pawłowski
upr. bud. nr POM/0173/PWBE/23
Do opracowania projektu budowlanego w specjalności instalacyjnej w zakresie sieci instalacji i urządzeń elektrycznych i elektroenergetycznych

Jednostka projektowa: ELMYK SP. Z O.O UL. MICHAŁA KAJKI 10-12; 10-547 OLSZTYN www.elmyk.pl NIP: 739-399-78-37	Nazwa i adres zamawiającego: ENERGA - OPERATOR S.A., ul. Marynarki Polskiej 130, 80–557 Gdańsk Oddział w Olsztynie, ul. Tuwima 6, 10-950 Olsztyn NIP 583-000-11-90 REGON 190275904-00068
Nr umowy: ZN/5441/6565MZI/2025/2502998/1	OBI/65/2502998
Obiekt: Budowa przyłącza kablowego nn 0,4kV w miejscowości Stare Kejkuty w celu zasilenia działki dz. 87/30	Lokalizacja: Stare Kejkuty, dz. nr 87/30 Gmina Szczytno, powiat Szczycieński, województwo warmińsko - mazurskie, Obręb Stare Kejkuty

Imię i nazwisko	Specjalność	Nr uprawnień budowlanych	Data	Podpis
Projektant: mgr inż. Paweł Pawłowski	instalacyjna	POM/0173/PWBE/23	03.2025	

Tytuł rysunku:	Stadium	Format	Skala rys.	Nr rys.
Plan Zagospodarowania Terenu	Koncepcja	A4	-	E-01

ENERGA - OPERATOR SA Oddział w Olsztynie

Energa operator

Wytyczne w zakresie zasad realizacji prac na sieciach

Nr OBI/65/2502998

Nazwa i adres obiektu (zamówienia):

Dotyczy tylko robót na nN: Budowa przyłącza kablowego nN 0,4kV do zasilenia budynku letniskowego w m. Stare Kejkuty dz. 87/30

1. Prace na niskim napięciu winny być wykonywane w technologii PPN.
2. Jeżeli z przyczyn obiektywnych nie można wykonać prac w technologii PPN to dopuszcza się wyłączenie i:
   a) dopuszczenie do prac na sieci nN realizuje:
      WYKONAWCA ☐ ENERGA ☐
   b) agregat zapewnia:
      WYKONAWCA ☐ ENERGA ☐
      - Ilość ..... moc..... - Ilość ..... moc.....
      - Ilość ..... moc..... - Ilość ..... moc.....
      - Ilość ..... moc..... - Ilość ..... moc.....

Prace wykonuje w technologii prac PPN do 1kV

I. **Dotyczy robót na SN, bądź SN i nN:**
   1. Dopuszczenie do prac na sieciach SN realizuje:
      WYKONAWCA ☐ ENERGA ☐
   2. Zakres zlecenia wymaga pracy agregatów:
      TAK ☐ NIE ☐
   3. Agregat zapewnia:
      WYKONAWCA ☐ ENERGA ☐
      - Ilość ..... moc..... - Ilość ..... moc.....
      - Ilość ..... moc..... - Ilość ..... moc.....
   4. Przewidywany czas pracy na sieci:
      - ilość wyłączeń: .....
      - czas wyłączeń:.....
   5. Wykonawca zobowiązany jest do organizacji szkoleń w zakresie nowych urządzeń, dotychczas nie stosowanych w sieci Zamawiającego.
      TAK ☐ NIE ☐

LP	TYP URZĄDZENIA/APARATU DLA KTÓREGO WYMAGANE JEST SZKOLENIE	ILOŚĆ OSÓB OBJĘTYCH SZKOLENIEM	ZAKRES SZKOLENIA
1			
2			
3			

6. Uwagi:

.....

.....

Sporządził
Pracownik MZE:
18.03.2024 Technik ds. Zarządzania Usługami Sieciowym
Jerzy Dzieżyk

Zatwierdził:
Kierownik MZE
Kierownik Działu Zarządzania Eksploatacją
Krzysztof Wódkiewicz

Pole wyboru ☐ wypełnić znakiem X