


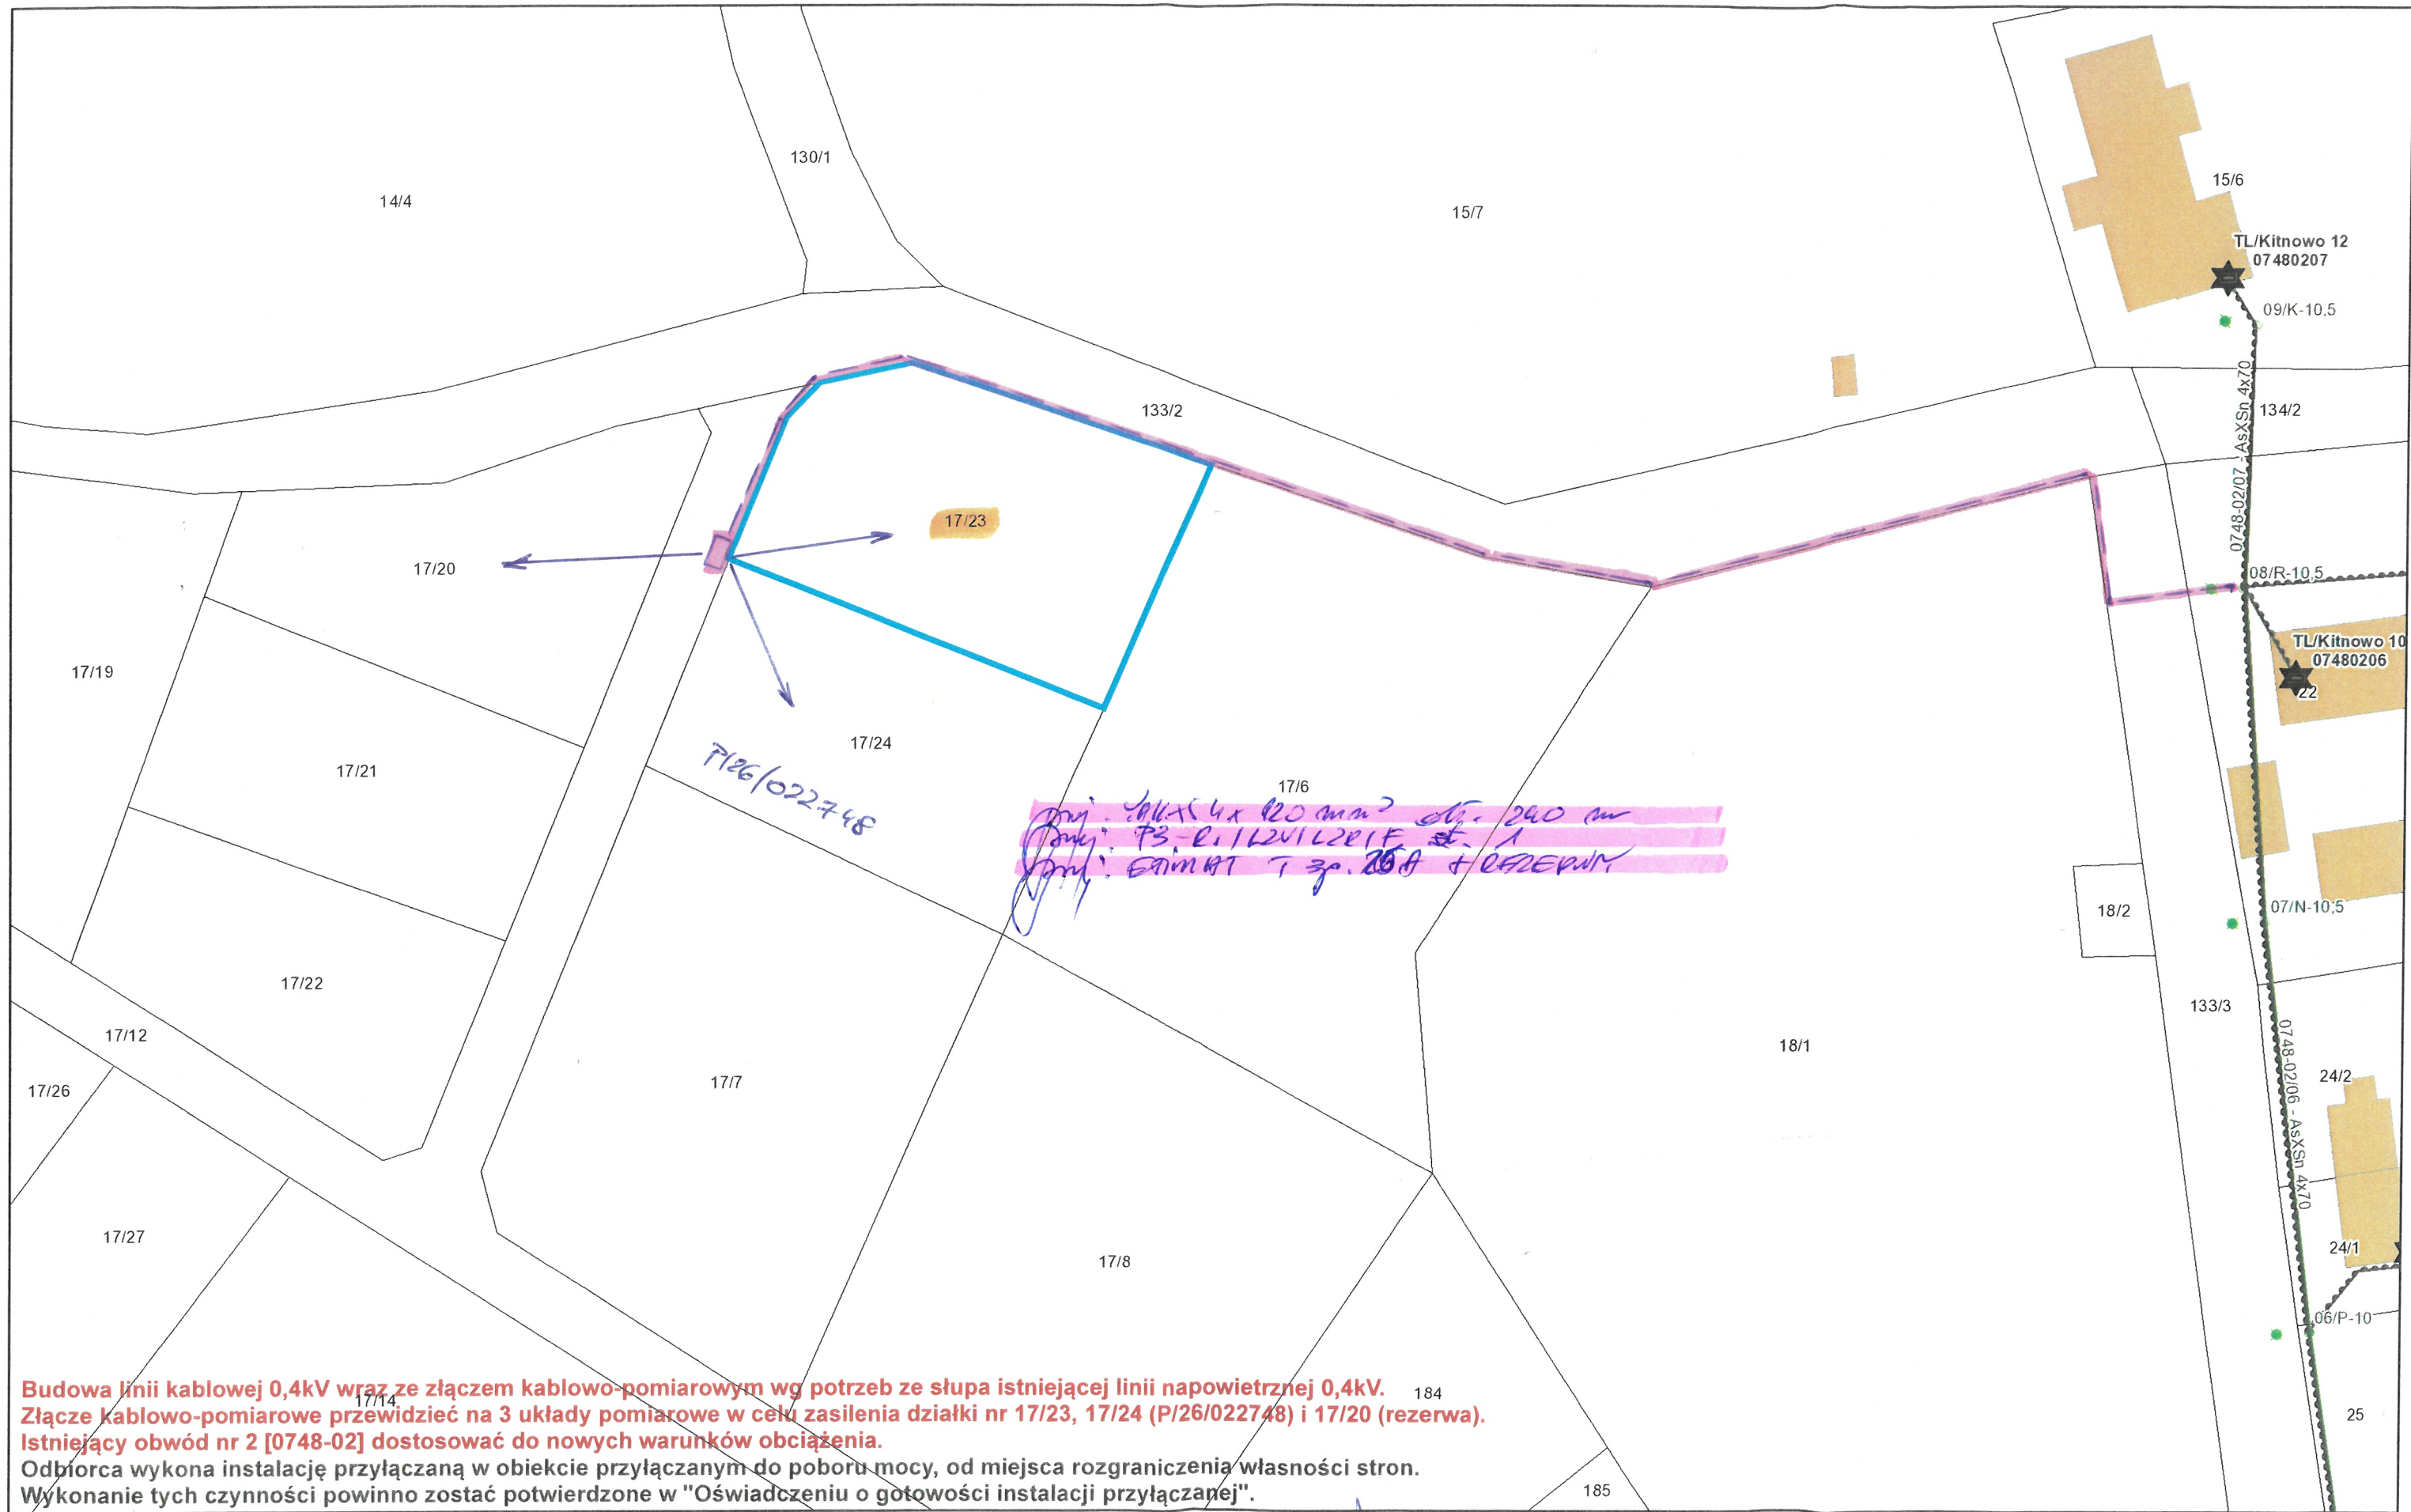

sierpnia 28, 2026

P/26/067909
ZASILANIE DOCELOWE - GR. V
MOC 16 kW ETIMAT T 3p. 25A

Os-0748 KITNOWO WIEŚ obw. nr 02 k-k WIEŚ
TR-63kVA, SZ-51/gG zab. 3x125A
przewód AsXSn 4x70mm2 dŁ. 360m

Technik ds. Przyłączeń

Krzysztof Cichorek

2026-09-04

1:750

