12 MAJ 2026

WÓJT GMINY BARTOSZYCE
Plac Zwycięstwa 2
11 - 200 Bartoszyce

tel. +48 89 300 04 90
fax. +48 89 762 12 93
e-mail: sekretariat@gmina-bartoszyce.pl
www.gmina-bartoszyce.pl

Bartoszyce, 06.05.2026 r.

Znak sprawy: IB.6853.1.16.2026.MS

ENERGA-OPERATOR SA
Oddział w Olsztynie
ul. Tuwima 6
10-950 Olsztyn

DECYZJA

Na podstawie art. 39 ust. 3 i 3a ustawy z dnia 21 marca 1985 r. o drogach publicznych (t.j. Dz. U. z 2025 r. poz. 889 z późn. zm.), art. 104 ustawy z dnia 14 czerwca 1960 r. Kodeks postępowania administracyjnego (t.j. Dz. U. z 2025 r. poz. 1691 z późn. zm), po rozpatrzeniu wniosku z dnia 30.04.2026 r., który wpłynął do tut. Urzędu w dniu 30.04.2026 r., złożonego przez Pana Tomasza Dąbrowskiego, reprezentującego firmę EL-VIK PROJEKT Sp. z o.o., ul. Żurawia 24c/1, 11-041 Olsztyn, działającego w imieniu ENERGA-OPERATOR SA Oddział w Olsztynie ul. Tuwima 6, 10-950 Olsztyn, w sprawie uzgodnienia w formie decyzji administracyjnej lokalizacji w pasie drogowym gminnej drogi publicznej nr 120009N (Borki Małe – dr woj. nr 512), położonej na działce o nr ewidencyjnym 26/1, obręb nr 6-Borki, gmina Bartoszyce liniowego urządzenia obcego w postaci przyłącza kablowego niskiego napięcia 0,4 kV, w celu zasilenia w energię elektryczna budynku mieszkalnego na działce o nr ewidencyjnym 9/1, obręb nr 6-Borki, gmina Bartoszyce,

Wójt Gminy Bartoszyce
zezwala

na zlokalizowanie **elektroenergetycznego przyłącza kablowego niskiego napięcia 0,4 kV** w gminnej drodze publicznej nr **120009N** (Borki Małe – dr woj. nr 512), położonej na działce o **nr ewidencyjnym 26/1, obręb nr 6-Borki, gmina Bartoszyce**, na niżej wymienionych warunkach:

1. Miejsce lokalizacji i parametry zgodnie z przedłożonym załącznikiem graficznym (Projekt zagospodarowania terenu – Projekt budowlany zasilenia budynku mieszkalnego w m. Borki, dz. 9/1, gm. Bartoszyce), stanowiącym integralną część niniejszej decyzji.
2. Przejście przez pas drogowy elektroenergetycznego przyłącza kablowego niskiego napięcia 0,4 kV wykonać na głębokości uniemożliwiającej naruszenie części i urządzeń drogi lub zmniejszenia ich stateczności, jednocześnie umożliwiającej swobodne prowadzenie robót ziemnych związanych z ewentualną przebudową drogi.
3. Lokalizacja ww. przyłącza nie może zmniejszać stateczności i nośności podłoża oraz nawierzchni drogi, a także zmniejszać sprawności istniejących urządzeń odwadniających.
4. Projektowane przyłącze nie może kolidować z istniejącym uzbrojeniem terenu. W przypadku kolizji ww. przyłącza z istniejącymi urządzeniami i obiektami infrastruktury technicznej, Inwestor na swój koszt dokona przełożenia lub zabezpieczenia ww. urządzeń lub obiektów, po uzgodnieniu z ich właścicielem.

5. Przejście poprzeczne elektroenergetycznego przyłącza kablowego niskiego napięcia 0,4 kV pod jezdnią drogi i istniejącym w pasie drogi zjazdem wykonać metodą bezwykopową przecisku lub przewiertu sterowanego, komory startowe należy zlokalizować w poboczu drogi (wykopy zasypywać warstwowo z mechanicznym zagęszczeniem gruntu w sposób zapewniający stabilność nawierzchni) lub poza pasem drogowym drogi gminnej 120018N (na terenach prywatnych, po uzgodnieniu z ich właścicielem). Zabrania się ingerencji w nawierzchnię drogi z masy bitumicznej, należy także zastosować rurę osłonową.
6. Inwestor ponosi koszty budowy lub przebudowy urządzeń i nawierzchni w pasie drogowym związanych z lokalizacją ww. urządzenia obcego.
7. Inwestor zobowiązany jest do zabezpieczenia robót w okresie trwania realizacji przedsięwzięcia oraz odpowiada za bezpieczeństwo i zasady higieny pracy podczas ich trwania.
8. Inwestor przed rozpoczęciem prac budowlanych winien: dokonać czynności wymaganych przepisami ustawy z dnia 7 lipca 1994 r. – Prawo budowlane (t. j. Dz. U. z 2026 r., poz. 524 ze zm.).
9. Przed rozpoczęciem robót budowlanych Inwestor zobowiązany jest do:
   - uzyskania pozwolenia na budowę lub zgłoszenia budowy albo wykonywania robót budowlanych odpowiedniemu organowi,
   - przed uzyskaniem pozwolenia na budowę, uzgodnienia z zarządcą drogi projektu zagospodarowania działki lub terenu oraz projektu budowlanego (o ile projekt jest wymagany),
   - uzyskania zezwolenia zarządcy drogi na zajęcie pasa drogowego, dotyczącego prowadzenia robót w pasie drogowym i umieszczenia w nim urządzeń obcych.
10. Inwestor przed przystąpieniem do robót zwróci się o wyrażenie zgody na wejście z robotami zgodnie z art. 40 ust. 1 i ust. 2 ustawy o drogach publicznych.
11. Do wniosku o zajęcia pasa drogowego w celu prowadzenia robót związanych w budową ww. przyłącza należy dołączyć dokumenty wymagane Rozporządzeniem Rady Ministrów z dnia 1 czerwca 2004 r. w sprawie określenia warunków udzielenia zezwoleń na zajęcie pasa drogowego (Dz. U. z 2016, poz. 1264 z późn. zm.) oraz zatwierdzony projekt czasowej organizacji ruchu, jeśli zajęcie pasa drogowego wpływa na ruch drogowy lub ogranicza widoczność na drodze albo powoduje zmiany w istniejącej organizacji ruchu pojazdów i pieszych.
12. Utrzymanie ww. przyłącza należeć będzie do jego właściciela.
13. Projektowane przyłącze pozostaje własnością Inwestora.
14. W przypadku budowy, przebudowy lub remontu drogi wymagającej przełożenia elektroenergetycznego przyłącza kablowego niskiego napięcia koszt jego przełożenia należy do jego właściciela.
15. Przywrócić nawierzchnię po wykonanych robotach do stanu pierwotnego.
16. Po zakończeniu prac należy przedłożyć geodezyjną mapę powykonawczą z naniesioną trasą przebiegu ww. przyłącza.

Przed rozpoczęciem robót należy zwrócić się do zarządcy drogi z wnioskiem o zezwolenie na zajęcie pasa drogowego w celu prowadzenia robót, za co naliczona zostanie opłata oraz wnioskiem o zezwolenie na zajęcie pasa drogowego w celu umieszczenia w pasie drogowym liniowych urządzeń obcych, za co naliczona zostanie opłata. Opłaty naliczone zostaną zgodnie z uchwałą Rady Gminy Bartoszyce w sprawie ustalenia wysokości stawek opłaty za zajęcie pasa drogowego na drogach gminnych.

Uzasadnienie

Pełnomocnik Pan Tomasz Dąbrowski, reprezentujący firmę EL-VIK PROJEKT Sp. z o.o., ul. Żurawia 24c/1, 11-041 Olsztyn, działający w imieniu ENERGA-OPERATOR SA Oddział w Olsztynie ul. Tuwima 6, 10-950 Olsztyn, w dniu 30.04.2026 r. (data wpływu do tut. Urzędu) wystąpił z wnioskiem w sprawie uzgodnienia lokalizacji elektroenergetycznego przyłącza kablowego niskiego napięcia 0,4 kV w pasie drogowym gminnej drogi publicznej nr 120009N (Borki Małe – dr woj. nr 512), położonej na działce o nr ewidencyjnym 26/1, obręb nr 6-Borki, gmina Bartoszyce, w celu zasilenia w energię elektryczna budynku mieszkalnego na działce o nr ewidencyjnym 9/1, obręb nr 6-Borki, gmina Bartoszyce,

Zgodnie z art. 39 ust. 3 ustawy z dnia 21 marca 1985 r. o drogach publicznych (t.j. Dz. U. z 2025 r. poz. 889 z późn. zm.), lokalizowanie liniowych urządzeń obcych może nastąpić wyłącznie za zezwoleniem właściwego zarządcy drogi w drodze decyzji administracyjnej. Ułożenie elektroenergetycznego przyłącza kablowego niskiego napięcia w pasie drogowym nie uniemożliwia racjonalnego korzystania z nieruchomości, tj. gminnej drogi publicznej. Obowiązek utrzymania urządzeń obcych jest nałożony na posiadaczy tych urządzeń, co wynika z art. 39 ust. 4 ustawy o drogach publicznych, a w przypadku konieczności przełożenia tych urządzeń, koszty ponosi właściciel, zgodnie z art. 39 ust. 5 ustawy o drogach publicznych. W myśl art. 40 ust. 2 pkt 1 wskazanej ustawy, uzyskanie zezwolenia dotyczy również, poza innymi przypadkami, prowadzenia robót w pasie drogowym.

Opłata za zajęcie pasa drogowego wynika z art. 40 ust. 3 i 4 powyższej ustawy i będzie określona w zezwoleniu w drodze decyzji administracyjnej na zajęcie i umieszczenie w pasie drogowym elektroenergetycznego przyłącza kablowego niskiego napięcia w celu zasilenia w energię elektryczną budynku mieszkalnego na działce o nr ewidencyjnym 9/1, obręb nr 6-Borki, gmina Bartoszyce.

W związku z powyższym należało orzec, jak w sentencji decyzji.

Pouczenie

Od niniejszej decyzji przysługuje stronie odwołanie do Samorządowego Kolegium Odwoławczego w Olsztynie, za pośrednictwem Wójta Gminy Bartoszyce, Pl. Zwycięstwa 2, 11-200 Bartoszyce w terminie 14 dni od dnia otrzymania niniejszej decyzji. W trakcie biegu terminu do wniesienia odwołania strona może zrzec się prawa do wniesienia odwołania wobec organu administracji publicznej, który wydał decyzję. Z dniem doręczenia organowi administracji publicznej oświadczenia o zrzeczeniu się prawa do wniesienia odwołania przez ostatnią ze stron postępowania, decyzja staję się ostateczna i prawomocna, co oznacza, iż decyzja podlega natychmiastowemu wykonaniu i brak jest możliwości zaskarżenia decyzji do Wojewódzkiego Sądu Administracyjnego. Nie jest możliwe skuteczne cofnięcie oświadczenia o zrzeczeniu się prawa do wniesienia odwołania.

Załączniki:

1. Projekt zagospodarowania terenu z naniesioną lokalizacją elektroenergetycznego przyłącza kablowego niskiego napięcia w dz. o nr ew. 26/1, obręb nr 6-Borki, gm. Bartoszyce.

Zwolnione z opłaty skarbowej zgodnie z załącznikiem
do ustawy z dnia 16 listopada 2006 r. o opłacie skarbowej
część III ust. 44 pkt 2 podpunkt 9 (t. j. Dz. U. z 2023 r., poz. 2111 z późn. zm.)


Otrzymują:

1. Pełnomocnik Pan Tomasz Dąbrowski, reprezentujący firmę EL-VIK PROJEKT Sp. z o.o., ul. Żurawia 24c/1, 11-041 Olsztyn
2. a/a

WÓJT GMINY BARTOSZYCE (2)

WÓJT
Andrzej Dycha

Sporządził:
referent ds. dróg Marcin Suchcicki
tel. +48 89 300 00 79 e-mail: m.suchcicki@gmina-bartoszyce.pl

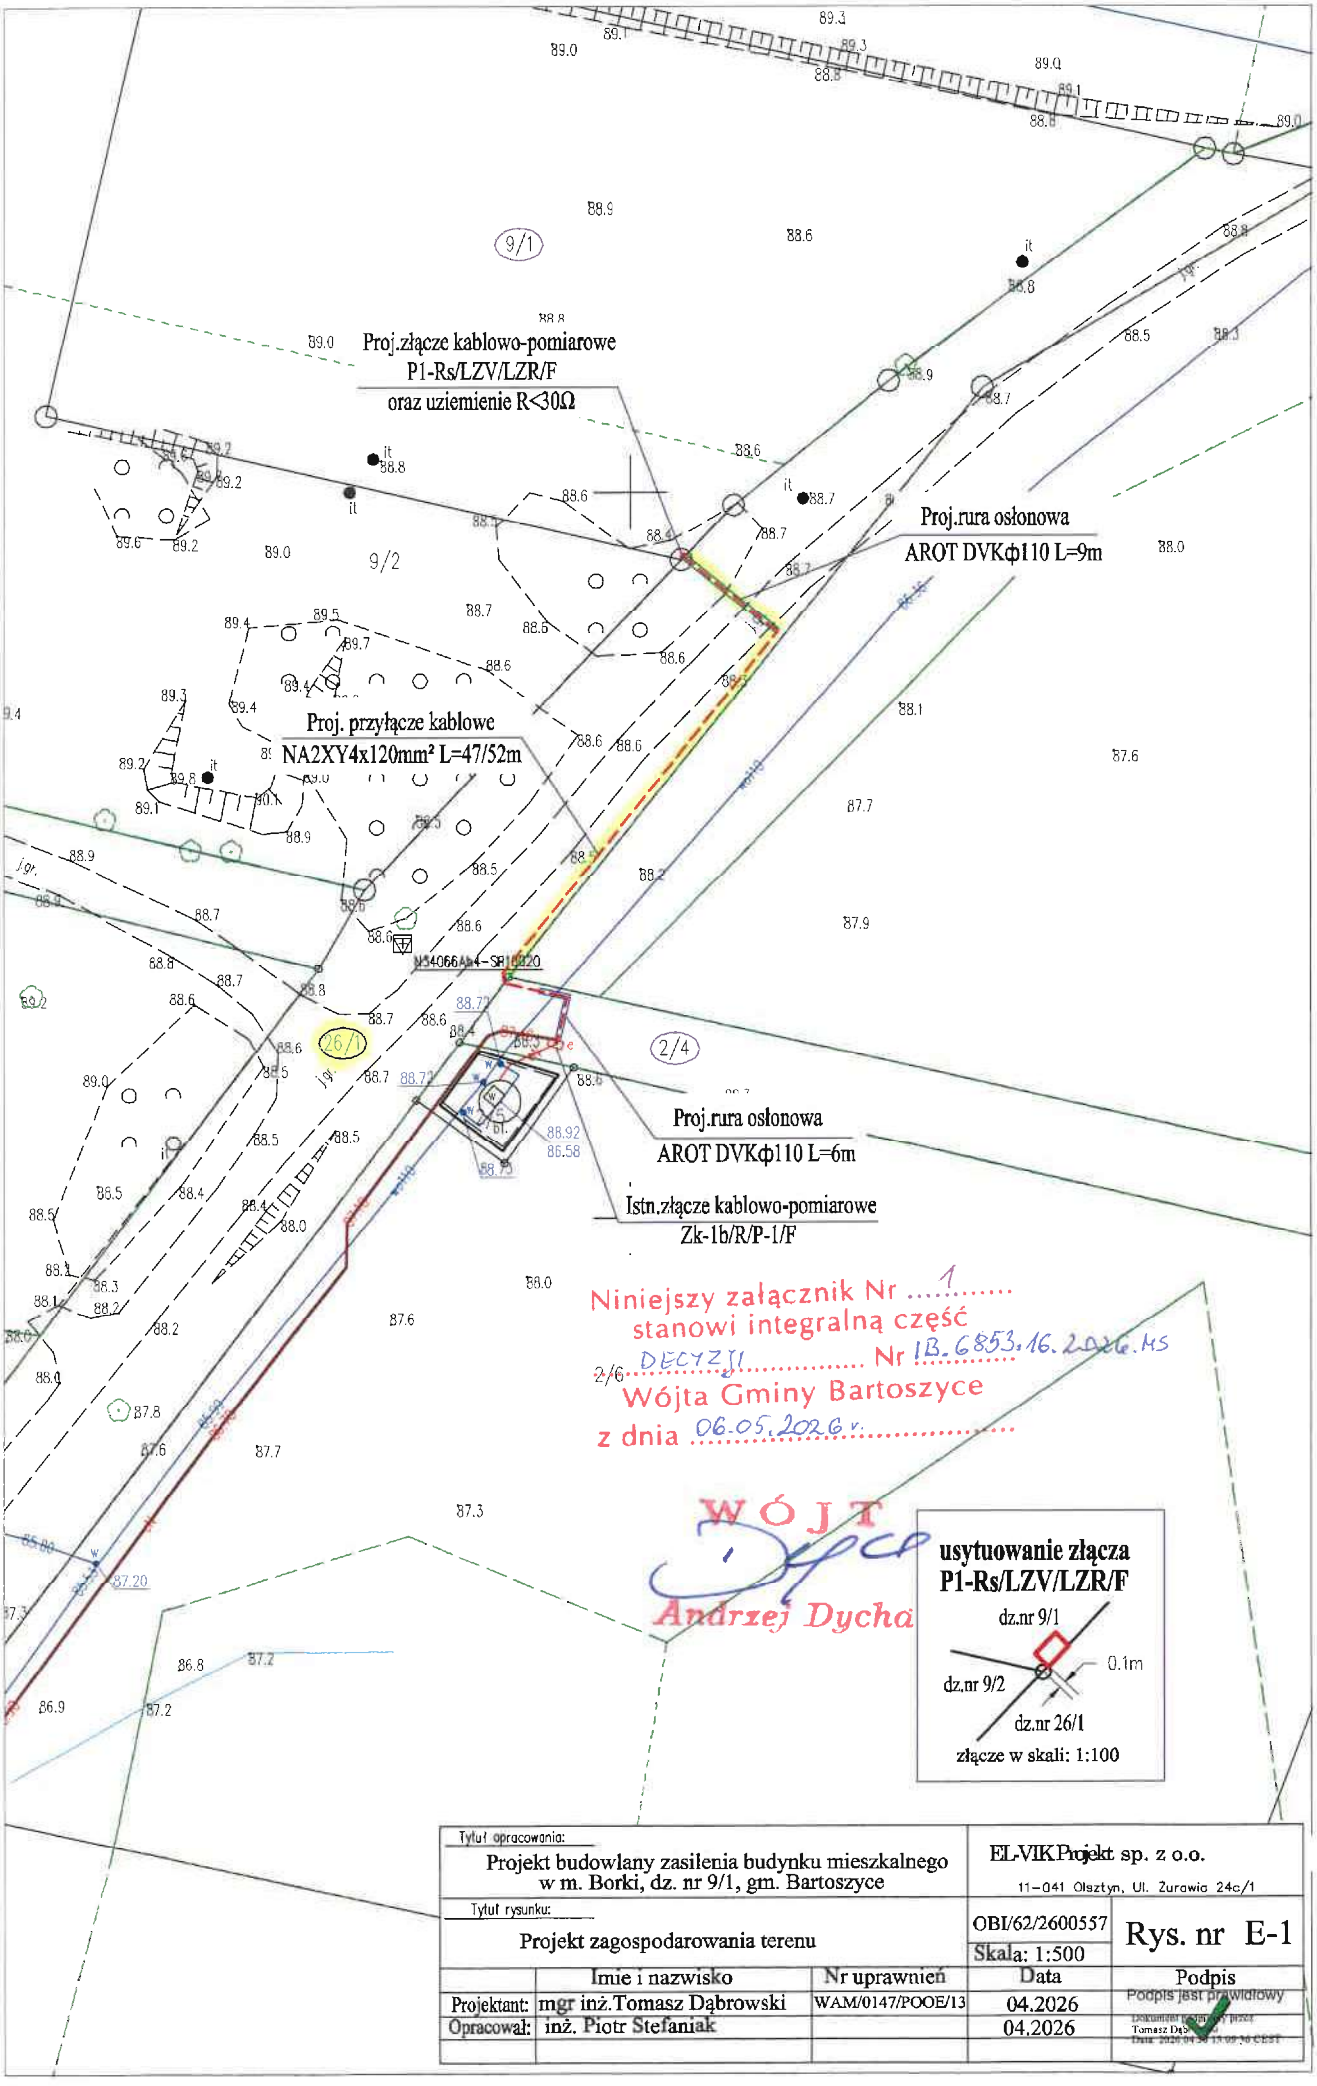

Niniejszy załącznik Nr 1
stanowi integralną część
DECYZJI Nr IB.6853.16.2026.MS
Wójta Gminy Bartoszyce
z dnia 06.05.2026 r.

WÓJT
Andrzej Dycha

usytuowanie złącza
P1-Rs/LZV/LZR/F

złącze w skali: 1:100

Tytuł opracowania: Projekt budowlany zasilenia budynku mieszkalnego w m. Borki, dz. nr 9/1, gm. Bartoszyce			EL-VIK Projekt sp. z o.o. 11-041 Olsztyn, Ul. Żurawia 24c/1	
Tytuł rysunku: Projekt zagospodarowania terenu			OBI/62/2600557 Skala: 1:500	Rys. nr E-1
	Imie i nazwisko	Nr uprawnień	Data	Podpis
Projektant:	mgr inż.Tomasz Dąbrowski	WAM/0147/POOE/13	04.2026	Podpis jest prawidłowy
Opracował:	inż. Piotr Stefaniak		04.2026	