

Harmonogram prac - podłączenie urządzeń do istniejącej sieci elektroenergetycznej

Budowa przyłącza kablowego nN 0,4kV dla zasilania działki 9/3 w m. Lipinki Szlacheckie, gm. Starogard Gdański

EOP/KP/3/2026/09/054804

OBI/34/2600476

Data wpływu dokumentacji projektowej (ODYS)

21.09.2026

Prace PPN: *wykonać w technologii ppn*

Czas wyłączenia:

Liczba niezasilonych odbiorców:

Liczba zastosowanych agregatów:

Obiekt zasilony agregatem:

Moc zastosowanych agregatów:

Zakres prac dla SPNS (mostki, przełączenia, itp.):

Inżynier Wiodący

ds. Linii Elektroenergetycznych

Bogdan Grala

Imię i Nazwisko

25-09-2026

Data



Podpis

STAROSTA STAROGARDZKI
83-200 Starogard Gdański
ul. Kościuszki 17

AB.6743.750.2026

Zaświadczenie

Na podstawie art. 30, ust 5aa ustawy z dnia 7 lipca 1994 r. Prawo budowlane (t. j.: Dz. U. z 2026 r., poz. 524), art. 217 § 2 ustawy z dnia 14 czerwca 1960r. – Kodeksu postępowania administracyjnego (Dz. U. z 2025 r., poz. 1691), oraz na podstawie zarządzenia nr 41/2025 Starosty Starogardzkiego z dnia 23 kwietnia 2025 r. w sprawie upoważnień do wydawania decyzji administracyjnych, postanowień i zaświadczeń w sprawach z zakresu administracji publicznej Starosta Starogardzki zaświadcza, że w dniu 27 lipca 2026 r. inwestor Energa - Operator S.A. reprezentowany przez pełnomocnika Pana Szymona Szyca dokonał zgłoszenia zamiaru wykonania robót budowlanych polegających na budowie przyłącza elektroenergetycznego. Inwestycja na terenie działek nr: 78/1, 9/4, w obrębie ewidencyjnym Lipinki Szlacheckie, jednostka ewidencyjna gmina Starogard Gdański, a tutejszy organ administracji architektoniczno - budowlanej nie wniósł sprzeciwu w wyżej wymienionej sprawie.

Zaświadczenie wydaje się na żądanie strony.

Z up. Starosty

Signature Not Verified

Dokument podpisany przez
Jarosław Badziąg

Data: 2026.08.11 12:49:02 CEST

Naczelnik Wydziału

Budownictwa i Gospodarki Przestrzennej

Otrzymują:

1. Pan Szymon Szyca – pełnomocnik inwestora
2. a/a (JR)

KLAUZULA INFORMACYJNA DOT. PRZETWARZANIA DANYCH OSOBOWYCH

Szczegóły dotyczące przetwarzania danych osobowych znajdują się na stronie Biuletynu Informacji Publicznej Starostwa Powiatowego w Starogardzie Gdańskim, pod adresem bip.powiatstarogard.pl, w zakładce "Ochrona Danych Osobowych".

WI-II.7843.3.177.2026.AŻ
Gdańsk, 2 września 2026 r.

Zaświadczenie

Na podstawie art. 217 § 1 i § 2 pkt 2 ustawy z dnia 14 czerwca 1960 r. – Kodeks postępowania administracyjnego (t.j. Dz. U. z 2025 r. poz. 1691) oraz art. 29 ust. 1 pkt 23 lit. a), art. 80 ust. 1 pkt 2, art. 82 ust. 3 pkt 3 ustawy z 7 lipca 1994 r. Prawo budowlane (t.j. Dz. U. z 2026 r. poz. 524 z późn. zm.), po rozpatrzeniu zgłoszenia Inwestora: Energa-Operator S.A., ul. Marynarki Polskiej 130, 80- 557 Gdańsk, złożonego w dniu 27.07.2026 r., uzupełnionego 07.08.2026 r. przez pełnomocnika, pana Szymona Szycę, na wniosek złożony w dniu 28.08.2026 r.,

stwierdzam, że nie wniesiono sprzeciwu do ww. zgłoszenia budowy przyłącza elektroenergetycznego nn-0,4kV na działce ewidencyjnej nr 35 obręb 0107 Lipinki Szlacheckie, jednostka ewidencyjna 221312_2 gmina Starogard Gdański, w pasie drogowym drogi wojewódzkiej nr 229.

Za wydanie zaświadczenia pobrano opłatę skarbową w wysokości 17 zł zgodnie z wymogami załącznika do ustawy z 16 listopada 2006 r. o opłacie skarbowej (t.j. Dz. U. z 2025 r. poz. 1154 z późn. zm.).

z upoważnienia Wojewody Pomorskiego

Marta Jeżewska

Kierownik

Oddziału Administracji Architektoniczno-Budowlanej

/dokument podpisany elektronicznie/

Otrzymują:

1. Szymon Szyca – pełnomocnik Energa-Operator S.A.;
2. a/a

Sporządził AŻ tel. 58 30 77 151

PROJEKT ZAGOSPODAROWANIA TERENU

EGZEMPLARZ NR:

1 – Oryginalny inwestora

KATEGORIA OBIEKTU:

XXVI

NAZWA ZAMIERZENIA BUDOWLANEGO:

Budowa przyłącza kablowego 0,4 kV

IDENTYFIKATORY DZIAŁEK EWIDENCYJNYCH:

221312_2.0107.78/1, 221312_2.0107.35,
221312_2.0107.9/4

ADRES:

Lipinki Szlacheckie, gm. Starogard Gdański,
pow. starogardzki, kod pocztowy 83-211

INWESTOR:

ENERGA - OPERATOR S.A.
80-557 Gdańsk, ul. Marynarki Polskiej 130

OPRACOWAŁ:

Szymon Szycza

PROJEKTOWAŁ:

Rafał Gruchała-Węsierski
Specjalność: INSTALACYJNA
Nr uprawnień POM/0169/PWBE/17

mgr inż. Rafał Gruchała - Węsierski
uprawnienia budowlane
do projektowania i kierowania robotami budowlanymi
bez ograniczeń w specjalności instalacyjnej w zakresie sieci,
instalacji i urządzeń elektrycznych i elektroenergetycznych
Nr ewid. POM/0169/PWBE/17

DATA OPRACOWANIA:

Lipiec 2026 r.

SPIS TREŚCI

1. Część opisowa.....	3
1.1. Przedmiot zamierzenia budowlanego	3
1.2. Istniejący stan zagospodarowania	3
1.3. Projektowane zagospodarowanie terenu.....	3
1.4. Zestawienie	4
1.5. Informacje i dane.....	4
1.6. Dane dotyczące warunków ochrony przeciwpożarowej w szczególności o drogach pożarowych oraz przeciwpożarowym zaopatrzeniu w wodę, wraz z ich parametrami technicznymi	5
1.7. Niezbędne dane wynikające ze specyfiki, charakteru i stopnia skomplikowania obiektu budowlanego lub robót budowlanych	5
1.8. Opinia geotechniczna.....	5
1.9. Obszar oddziaływania obiektu.....	5
2. Oświadczenie projektanta.....	6
3. Uprawnienia budowlane	7
4. Zaświadczenia z izby budowlanej.....	9
5. Rysunki.....	10
5.1. Projekt zagospodarowania terenu	10

1. CZĘŚĆ OPISOWA

1.1. PRZEDMIOT ZAMIERZENIA BUDOWLANEGO

Przedmiotem niniejszego opracowania jest budowa urządzenia budowlanego w postaci: Budowa przyłącza kablowego 0,4 kV do dz. nr 9/3 w m. Lipinki Szlacheckie, realizowane w celu przyłączenia odbiorców do sieci elektroenergetycznej - budynek mieszkalny-jednorodzinny.

1.2. ISTNIEJĄCY STAN ZAGOSPODAROWANIA

Obiekt należy zasilić z istniejącej linii kablowej nn 0,4kV, stacji transformatorowej SN-15kV/nn-0,4kV. Ogólny stan sieci, do której należy wykonać przyłączenie ocenia się jako dobry, nie wymagający modernizacji. Projektowana trasa kabla przebiega przez nawierzchnie nieutwardzone. Na terenie inwestycji znajduje się sieć: energetyczna, wodociągowa, telekomunikacyjna, gazowa i kanalizacyjna. Nie przewiduje się robót rozbiórkowych.

1.3. PROJEKTOWANE ZAGOSPODAROWANIE TERENU

- a) **urządzenia budowlane związane z obiektami budowlanymi:** przyłączy kablowe nn 0,4 kV;
- b) **sposób odprowadzania lub oczyszczania ścieków:** nie przewiduje się doprowadzenia lub oczyszczenia ścieków;
- c) **układ komunikacyjny:** obiekt liniowy nie wymaga obsługi komunikacyjnej;
- d) **sposób dostępu do drogi publicznej:** nie dotyczy;
- e) **parametry techniczne sieci i urządzeń uzbrojenia terenu:**

W ramach projektowanego przyłącza kablowego 0,4 kV należy:

- wybudować przyłączy kablowe 0,4 kV typu YAKXS 4x35 mm² od istniejącego złącza kablowego nr Z3403017 (obwód nr 200, T-61822 Lipinki Jabłowo) do projektowanego złącza kablowego Z3412369 typu P1-Rs/LZV/LZR/F.

- Układanie kabla:

Kabel w rowie kablowym układać na głębokości 70 cm na podsypce piaskowej 2x 10 cm, a następnie wykop zasypać ziemią rodzimą. Przejścia poprzeczne- kabel w pasie drogi wojewódzkiej nr 229 (dz. 35) posadzić metodą bezinwazyjną tj. przewiert poziomy z kontrolą głowicy wierzącej, z zastosowaniem rury osłonowej typu SRS-110 o długości 30 m, na głębokości min. 1,6m poniżej rzędnej najniższego punktu nawierzchni jezdni na całym odcinku przebiegającym w pasie drogowym. Stanowisko wiertnicy zlokalizować poza pasem drogowym. Po wykonaniu wykopów na dnie rowu ułożyć bednarkę typu FeZn 25x4, którą należy przysypać 10 cm warstwą piasku lub gruntu rodzimego w celu odseparowania jej od kabla. Bednarkę należy podłączyć z istniejącym uziemieniem. Skrzyżowania i zbliżenia kabla z urządzeniami ziemnymi oraz drogami określa norma SEP-E-004. W tych miejscach kabel należy układać w przepustach. Pasy drogowe nieurządzone - rzędne terenu traktować jako docelowe.

Trasę kabla w ziemi oznaczyć poprzez ułożenie folii kablowej koloru niebieskiego. Na skrzyżowaniach z drogami, wjazdami, rowami i z uzbrojeniem ziemnym kable układać w rurach osłonowych SRS-110

zgodnie z projektem zagospodarowania terenu. W przypadku napotkania niezainwentaryzowanego uzbrojenia podziemnego, kabel również zabezpieczyć rurą osłonową SRS-110. W miejscach skrzyżowań z uzbrojeniem podziemnym wykopy wykonywać ręcznie. Końce rur osłonowych zabezpieczyć kształtkami termokurczliwymi.

Cały zakres prac do wykonania pokazany jest na rysunku „projekt zagospodarowania terenu”.

Wykonać geodezję powykonawczą ułożonego kabla. Podmiot przyłączany wykona we własnym zakresie linie za licznikową od projektowanego złącza kablowego do swojej działki.

- f) **ukształtowanie terenu i układ zieleni, w zakresie niezbędnym do uzupełnienia części rysunkowej projektu zagospodarowania działki lub terenu:** realizacja inwestycji nie wpłynie na zmianę ukształtowania terenu oraz nie powoduje zmian w układzie zieleni.

1.4. ZESTAWIENIE

- a) **powierzchni zabudowy projektowanych i istniejących obiektów budowlanych, przy czym powierzchnię zabudowy budynku pomniejsza się o powierzchnię części zewnętrznych budynku, takich jak: tarasy naziemne i podparte słupami, gzymsy oraz balkony:** nie dotyczy;
- b) **powierzchni dróg, parkingów, placów i chodników:** nie dotyczy;
- c) **powierzchni biologicznie czynnej:** nie dotyczy;
- d) **powierzchni innych części terenu:** nie dotyczy.

1.5. INFORMACJE I DANE

- a) **o rodzaju ograniczeń lub zakazów w zabudowie i zagospodarowaniu tego terenu wynikających z aktów prawa miejscowego lub decyzji o warunkach zabudowy i zagospodarowania terenu, jeżeli są wymagane:** teren zamierzenia budowlanego jest objęty miejscowym planem zagospodarowania przestrzennego - brak ograniczeń lub zakazów w zabudowie i zagospodarowaniu tego terenu w zakresie budowy infrastruktury technicznej.
- b) **czy działka lub teren, na którym jest projektowany obiekt budowlany, są wpisane do rejestru zabytków lub gminnej ewidencji zabytków lub czy zamierzenie budowlane lokalizowane jest na obszarze objętym ochroną konserwatorską:** teren zamierzenia budowlanego nie jest wpisany do rejestru zabytków, gminnej ewidencji zabytków oraz nie jest lokalizowany na obszarze objętym ochroną konserwatorską. W razie natrafienia w trakcie prac ziemnych na obiekty archeologiczne, należy przerwać prace, zabezpieczyć teren i niezwłocznie powiadomić organ służby ochrony zabytków, a następnie przystąpić do archeologicznych badań ratunkowych;
- c) **określające wpływ eksploatacji górniczej na działkę lub teren zamierzenia budowlanego – jeśli zamierzenie budowlane znajdują się w granicach terenu górniczego:** przedmiotowa inwestycja nie znajduje się na terenach górniczych, dlatego odstąpiono od określenia wpływu eksploatacji górniczej.
- d) **o charakterze, cechach istniejących i przewidywanych zagrożeń dla środowiska oraz higieny i zdrowia użytkowników projektowanych obiektów budowlanych i ich otoczenia w zakresie zgodnym z przepisami odrębnymi:** przedmiotowa inwestycja nie stanowi zagrożenia dla środowiska oraz higieny i

zdrowia użytkowników i ich otoczenia, a także nie przewiduje się zmian w konfiguracji terenu. Nie zanieczyszcza wód, gleby, powietrza, nie stanowi źródła niebezpiecznych odpadów i nie generuje nadmiernego hałasu.

1.6. DANE DOTYCZĄCE WARUNKÓW OCHRONY PRZECIWPOŻAROWEJ W SZCZEGÓLNOŚCI O DROGACH POŻAROWYCH ORAZ PRZECIWPOŻAROWYM ZAOPATRZENIU W WODĘ, WRAZ Z ICH PARAMETRAMI TECHNICZNYMI

Dla projektowanego obiektu liniowego nie są określone wymagania dotyczące ochrony przeciwpożarowej.

1.7. NIEZBĘDNE DANE WYNIKAJĄCE ZE SPECYFIKI, CHARAKTERU I STOPNIA SKOMPLIKOWANIA OBIEKTU BUDOWLANEGO LUB ROBÓT BUDOWLANYCH

- Funkcja zabudowy zasilanej w energię elektryczną z projektowanej sieci: **mieszkaniowa**;
- przyłączane urządzenia posiadają wymaganą odporność na zaburzenia elektromagnetyczne oraz nie wywołują zaburzeń elektromagnetycznych o wartościach przekraczających odporność innych urządzeń;
- planowaną inwestycję należy wykonać zgodnie z warunkami wydanymi przez właściwego zarządcę sieci, przy projektowaniu i budowie stosować właściwe odległości od sieci i urządzeń technicznych, a w przypadku kolizji z istniejącym uzbrojeniem ewentualna przebudowa na warunkach i za zgodą gestora sieci, usytuowanie obiektów w obrębie istniejącej linii kablowej niskiego napięcia winno być zgodne z obowiązującymi przepisami;
- na etapie projektu budowlanego zostały zapewnione wymagania ochrony interesów osób trzecich oraz pozyskano pisemne zgody właścicieli prywatnych na wejście w teren oraz trwałe umieszczenie urządzeń związanych z inwestycją;
- inwestycja powinna minimalizować negatywny wpływ na środowisko przyrodnicze.

1.8. OPINIA GEOTECHNICZNA

Zgodnie z Rozporządzeniem Ministra Transportu, Budownictwa i Gospodarki Morskiej z dnia 25.04.2012 r. projektowane obiekty elektroenergetyczne są zaliczane do pierwszej kategorii geotechnicznej, która obejmuje niewielkie obiekty budowlane o prostych warunkach gruntowych, jakie występują w terenie inwestycji.


1.9. OBSZAR ODDZIAŁYWANIA OBIEKTU

Obszar oddziaływania obiektu został ustalony na podstawie przepisów odrębnych: Rozporządzenie Ministra Infrastruktury w sprawie warunków technicznych, jakimi powinny odpowiadać telekomunikacyjne obiekty budowlane i ich usytuowanie (§5 ust. 1 i § 6).

Obszarem oddziaływania są działki objęte opracowaniem: dz. nr: 221312_2.0107.78/1, 221312_2.0107.35, 221312_2.0107.9/4 w m. Lipinki Szlacheckie, pow. starogardzki. Obszar oddziaływania obiektu mieści się w całości na działkach, na których został zaprojektowany.

PROJEKT TECHNICZNY

NR UMOWY:	ZN/1137/3434MZI/2026/2600476/1
KATEGORIA OBIEKTU:	XXVI
NAZWA ZAMIERZENIA BUDOWLANEGO:	Budowa przyłącza kablowego 0,4 kV
DZIAŁKI ZASILANE:	9/3
IDENTYFIKATORY DZIAŁEK EWIDENCYJNYCH:	221312_2.0107.78/1, 221312_2.0107.35, 221312_2.0107.9/4
ADRES:	Lipinki Szlacheckie, gm. Starogard Gdański, pow. starogardzki, kod pocztowy 83-211
STACJA:	T-61822 Lipinki Jabłowo
INWESTOR:	ENERGA - OPERATOR S.A. 80-557 Gdańsk, ul. Marynarki Polskiej 130
OPRACOWAŁ:	Szymon Szyca
PROJEKTOWAŁ:	Rafał Gruchała-Węsierski Specjalność: INSTALACYJNA Nr uprawnień POM/0169/PWBE/17

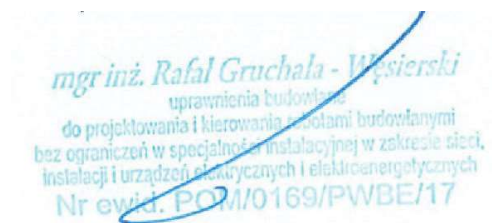

SPIS TREŚCI

1. Temat.....	4
2. Zakres rzeczowy projektowanych sieci i urządzeń.....	4
3. Oświadczenie projektanta o sporządzeniu projektu technicznego i jego zgodności z obowiązującymi przepisami	5
4. Uprawnienia budowlane	6
5. Podstawa opracowania	6
6. Uzgodniony z ENERGA-OPERATOR SA PZT.....	6
7. Odpis protokołu z narady koordynacyjnej	6
8. Uzgodnienie branżowe – NIE DOTYCZY.....	6
9. Decyzje administracyjne	6
10. MPZP lub decyzja lokalizacyjna	6
11. Stan istniejący	6
12. Rozbiórki – NIE DOTYCZY	6
13. Linia SN (NAPOWIETRZNA/KABLOWA) – NIE DOTYCZY	6
14. Stacja transformatorowa SN/nn – NIE DOTYCZY	6
15. Linia nn (napowietrzna/kablowa) – NIE DOTYCZY	6
16. Oświetlenie uliczne – NIE DOTYCZY	6
17. Przyłącza SN (napowietrzne/kablowe) – NIE DOTYCZY	6
18. Przyłącza nn (kablowe).....	6
19. Ochrona przeciwprzepięciowa linii SN – NIE DOTYCZY.....	7
20. Ochrona przeciwprzepięciowa stacji transformatorowej SN/nn – NIE DOTYCZY.....	7
21. Ochrona przeciwprzepięciowa linii nn – NIE DOTYCZY	7
22. Ochrona od porażeń prądem elektrycznym w linii napowietrznej SN – NIE DOTYCZY	7
23. Ochrona od porażeń prądem elektrycznym stacji transformatorowej SN/nn – NIE DOTYCZY	7
24. Ochrona od porażeń prądem elektrycznym w sieci nn.....	7
25. Obliczenia techniczne	8
25.1. Skuteczności zerowania, spadki napięcia	8
26. Opinia geotechniczna	8
27. Zestawienie danych na umieszczenie urządzeń w pasie drogowym (w tym podanie powierzchni) – NIE DOTYCZY	8
28. Kolizje/skrzyżowania.....	9
29. Ingerencja w zieleni wysoką – NIE DOTYCZY	9
30. Ochrona konserwatorska – NIE DOTYCZY	9
31. Opis zagospodarowania terenu.....	9
32. Obszar oddziaływania inwestycji.....	9

33. Uwagi.....	9
34. Zestawienia montażowe i demontażowe.....	11
34.1. Zestawienie montażowe przyłącza kablowego 0,4 kV.....	11
35. PZT.....	12
36. Schematy jednokreskowe.....	13
36.1. Schemat strukturalny 0,4 kV – inwentaryzacja.....	13
36.2. Schemat zasilania 0,4 kV – projekt	14
37. Inne rysunki.....	15
37.1. PZT na mapie ewidencyjnej.....	15
38. Informacja BIOZ.....	16

1. TEMAT

Budowa przyłącza kablowego 0,4 kV

2. ZAKRES RZECZOWY PROJEKTOWANYCH SIECI I URZĄDZEŃ

Zasilanych ze stacji o nr ruchowym: T-61822 Lipinki Jabłowo

Wymiana pojedynczego słupa SN:	-	-	
Linia napowietrzna SN:	-	-	
Rozłącznik napowietrzny SN:	-	-	
Linia kablowa SN:	-	-	
Mufa kablowa SN:	-	-	
Mufa kablowa nn:	-	-	
Głowica kablowa SN:	-	-	
Ogranicznik przepięć SN:	-	-	
Ogranicznik przepięć nn:	-	-	
Złącze kablowe SN:	-	-	
Stacja transformatorowa SN/nn:	-	-	
Transformator:	-	-	
Wymiana pojedynczego słupa nn:	-	-	
Linia napowietrzna nn: dł. trasy/dł. całkowita	-	-	
Przyłącze napowietrzne: dł. trasy/dł. całkowita (zbiorczo przyłącza dotyczące obwodu):	-	-	
Szafka pomiarowa:	P1-Rs/LZV/LZR/F	1	kpl.
Rozdzielnica stacjna:	-	-	
Szafka pomiarowa bilansowa:	-	-	
Przyłącze/a kablowe: 33/39 m (zbiorczo przyłącza dotyczące obwodu)	YAKXS 4x35	obw. 200	-
Linia kablowa nn: dł. trasy/dł. całkowita	-	-	
Kablowa rozdzielnica szafowa:	-	-	
Słupowy rozłącznik bezpiecznikowy:	-	-	
Przecisk:	30 m	2	szt.
Przewiert:	-	-	

4. UPRAWNIENIA BUDOWLANE

Uprawnienia projektanta: informacje zawarte w odrębnym opracowaniu – „projekt zagospodarowania terenu”.

5. PODSTAWA OPRACOWANIA

- Warunki techniczne nr P/25/061956
- Podkład geodezyjny - mapa do celów projektowych (skala 1:500);
- Inwentaryzacja urządzeń elektroenergetycznych nn 0,4kV w terenie;
- Uzgodnienie z właścicielami działek na montaż urządzeń energetycznych;
- Norma N SEP-E-004;
- Ustawy Prawo budowlane z dn. 7.07.1994 r. z późniejszymi zmianami.

6. UZGODNIENIE Z ENERGA-OPERATOR SA PZT

Informacje zawarte w odrębnym opracowaniu – „Załączniki projektu budowlanego”.

7. ODPIS PROTOKOŁU Z NARADY KOORDYNACYJNEJ

Informacje zawarte w odrębnym opracowaniu – „Załączniki projektu budowlanego”.

8. UZGODNIENIE BRANŻOWE – NIE DOTYCZY

9. DECYZJE ADMINISTRACYJNE

Informacje zawarte w odrębnym opracowaniu – „Załączniki projektu budowlanego”.

10. MPZP LUB DECYZJA LOKALIZACYJNA

Informacje zawarte w odrębnym opracowaniu – „Projekt zagospodarowania terenu”.

11. STAN ISTNIEJĄCY

Obiekt należy zasilić z istniejącej linii kablowej nn 0,4kV, stacji transformatorowej SN-15kV/nn-0,4kV. Ogólny stan sieci, do której należy wykonać przyłączenie ocenia się jako dobry, nie wymagający modernizacji. Projektowana trasa kabla przebiega przez nawierzchnie nieutwardzone. Na terenie inwestycji znajduje się sieć: energetyczna, wodociągowa, telekomunikacyjna, gazowa i kanalizacyjna. Nie przewiduje się robót rozbiórkowych.

12. ROZBIÓRKI – NIE DOTYCZY

13. LINIA SN (NAPOWIETRZNA/KABLOWA) – NIE DOTYCZY

14. STACJA TRANSFORMATOROWA SN/NN – NIE DOTYCZY

15. LINIA NN (NAPOWIETRZNA/KABLOWA) – NIE DOTYCZY

16. OŚWIETLENIE ULICZNE – NIE DOTYCZY

17. PRZYŁĄCZA SN (NAPOWIETRZNE/KABLOWE) – NIE DOTYCZY

18. PRZYŁĄCZA NN (KABLOWE)

W ramach projektowanego przyłącza kablowego 0,4 kV należy:

- wybudować przyłącze kablowe 0,4 kV typu YAKXS 4x35 mm² od istniejącego złącza kablowego nr Z3403017 (obwód nr 200, T-61822 Lipinki Jabłowo) do projektowanego złącza kablowego Z3412369 typu P1-Rs/LZV/LZR/F.

- Układanie kabla:

Kabel w rowie kablowym układać na głębokości 70 cm na podsypce piaskowej 2x 10 cm, a następnie wykop zasypać ziemią rodzimą. Przejścia poprzeczne- kabel w pasie drogi wojewódzkiej nr 229 (dz. 35) posadzić metodą bezinwazyjną tj. przewiert poziomy z kontrolą głowicy wiercącej, z zastosowaniem rury osłonowej typu SRS-110 o długości 30 m, na głębokości min. 1,6m poniżej rzędnej najniższego punktu nawierzchni jezdni na całym odcinku przebiegającym w pasie drogowym. Stanowisko wiertnicy zlokalizować poza pasem drogowym. Po wykonaniu wykopów na dnie rowu ułożyć bednarkę typu FeZn 25x4, którą należy przysypać 10 cm warstwą piasku lub gruntu rodzimego w celu odseparowania jej od kabla. Bednarkę należy podłączyć z istniejącym uziemieniem. Skrzyżowania i zbliżenia kabla z urządzeniami podziemnymi oraz drogami określa norma SEP-E-004. W tych miejscach kabel należy układać w przepustach. Pasy drogowe nieurządzone - rzędne terenu traktować jako docelowe.

Trasę kabla w ziemi oznaczyć poprzez ułożenie folii kablowej koloru niebieskiego. Na skrzyżowaniach z drogami, wjazdami, rowami i z uzbrojeniem podziemnym kable układać w rurach osłonowych SRS-110 zgodnie z projektem zagospodarowania terenu. W przypadku napotkania niezainwentaryzowanego uzbrojenia podziemnego, kabel również zabezpieczyć rurą osłonową SRS-110. W miejscach skrzyżowań z uzbrojeniem podziemnym wykopy wykonywać ręcznie. Końce rur osłonowych zabezpieczyć kształtkami termokurczliwymi.

Cały zakres prac do wykonania pokazany jest na rysunku „projekt zagospodarowania terenu”.

Wykonać geodezję powykonawczą ułożonego kabla. Podmiot przyłączany wykona we własnym zakresie linie za licznikową od projektowanego złącza kablowego do swojej działki.

19. OCHRONA PRZECIWPRZEPięCIOWA LINII SN – NIE DOTYCZY
20. OCHRONA PRZECIWPRZEPięCIOWA STACJI TRANSFORMATOROWEJ SN/NN – NIE DOTYCZY
21. OCHRONA PRZECIWPRZEPięCIOWA LINII NN – NIE DOTYCZY
22. OCHRONA OD PORAŻEŃ PRĄDEM ELEKTRYCZNYM W LINII NAPOWIERTRZNEJ SN
– NIE DOTYCZY
23. OCHRONA OD PORAŻEŃ PRĄDEM ELEKTRYCZNYM STACJI TRANSFORMATOROWEJ SN/NN
– NIE DOTYCZY
24. OCHRONA OD PORAŻEŃ PRĄDEM ELEKTRYCZNYM W SIECI NN

Po stronie nn jako środek dodatkowej ochrony przeciwporażeniowej zastosowano samoczynne wyłączenie układowe sieciowym TN-C. Ochronie podlegają wszystkie części przewodzące dostępne i obce mogące znaleźć się pod napięciem w warunkach zakłóceń. Ochronę od porażenia należy wykonać zgodnie z normą N SEP-E001. Skuteczność ochrony sprawdzono w części obliczeniowej, którą należy potwierdzić pomiarem powykonawczym.

1. Zarządca nieruchomości: Gmina Starogard Gdański
dz. 78/1

	Urządzenie nazwa	Urządzenie typ	D//S	Ln	Jedn.	s
1	Linia kablowa	YAKXS 4x35	0,0229	0,5	m	0,01
2	Rura osłonowa	DVK/SRS 110	0,1100	1,5	m	0,17
Razem						0,18 m2

2. Zarządca nieruchomości: Zarząd Dróg Wojewódzkich w Gdańsku
dz. 35

	Urządzenie nazwa	Urządzenie typ	D//S	Ln	Jedn.	s
1	Rura osłonowa	DVK/SRS 110	0,1100	30,4	m	3,34
Razem						3,34 m2

28. KOLIZJE/SKRZYŻOWANIA

Projektowane urządzenia kolidują z następującymi sieciami: **wodociągowa, kanalizacyjna, telekomunikacyjna i gazowa**. Skrzyżowania i zbliżenia kabla z urządzeniami podziemnymi oraz drogami określa norma SEP-E-004. W tych miejscach kabel należy układać w przepustach, a przy zejściu kabla ze słupa zastosować rury osłonowe. Pasy drogowe nieurządzone - rzędne terenu traktować jako docelowe.

29. INGERENCJA W ZIELEŃ WYSOKĄ – NIE DOTYCZY

30. OCHRONA KONSERWATORSKA – NIE DOTYCZY

Informacje zawarte w odrębnym opracowaniu: „Projekt zagospodarowania terenu”.

31. OPIS ZAGOSPODAROWANIA TERENU

Informacje zawarte w odrębnym opracowaniu: „Projekt zagospodarowania terenu”.

32. OBSZAR ODDZIAŁYWANIA INWESTYCJI

Informacje zawarte w odrębnym opracowaniu: „Projekt zagospodarowania terenu”.

33. UWAGI

- - Przed zamierzonym terminem rozpoczęcia robót budowlano - montażowych Wykonawca jest zobowiązany zgłosić ten fakt do właściwych instytucji branżowych - gestorów sieci w terminie określonym w art. 41 ust.4 Ustawy z dnia 7 lipca 1994 r - Prawo Budowlane Dz. U. Nr 89 z 1994 r. poz. 414 i w załączonych uzgodnieniach;
- Przed przystąpieniem do prac na terenach prywatnych posesji poinformować właścicieli o zakresie koniecznych prac i uzgodnić termin wejścia na posesję;
- Prace wykonywane przy czynnych urządzeniach energetycznych uzgadniać na roboczo z ENERGA – OPERATOR SA Rejonem Dystrybucji w Kartuzach;
- Całość instalacji należy wykonać zgodnie z niniejszą dokumentacją oraz Warunkami Technicznymi Wykonania i Odbioru Robót Budowlano-Montażowych tom V „Instalacje Elektryczne”, normami PN-E, przepisami, a w szczególności N SEP-E-004 i przepisami BHP.;
- Przed przystąpieniem do robót ziemnych, w miejscach zbliżeń do istniejącego uzbrojenia technicznego wykonać przekopy próbne, w celu jego szczegółowej lokalizacji i na podstawie jego rzeczywistej lokalizacji ułożyć projektowany kabel zachowując przepisowe odległości;

- Teren po pracach ziemnych przywrócić do stanu pierwotnego;
- Uzyskanie zgody na zajęcie pasa drogowego należy do wykonawcy robót. Uwzględnić na etapie wykonawstwa zalecenia uzgodnień i sprawdzeń projektu;
- Za szkody powstałe na skutek działań Wykonawcy w terenie przyległym lub w istniejącej infrastrukturze odpowiadać będzie Wykonawca;
- Należy opracować, uzgodnić i zrealizować projekty organizacji ruchu na czas wykonywania robót.

34. ZESTAWIENIA MONTAŻOWE I DEMONTAŻOWE


34.1. ZESTAWIENIE MONTAŻOWE PRZYŁĄCZA KABLOWEGO 0,4 KV



Lp.	ODCINEK SIECI		TYP I PRZEKRÓJ	TRASA						RURY	ZK						
	OD	DO		Dł. całkowita (montażowa)	Dł. odcinka (rzut poziomy)	Wykop	Przeciski - liczba	Podsyłka płaskowa min. 10 cm	SRS-G 110 (przeciski)	P1-Rs/LZV/LZR/F	Bednarka Fe/ZN 25x4	Folia PCV niebieska	Rozłącznik bezp. listwowy ARS 00, 3P	Ogranicznik mocy ETIMAT 1, 32 A, 3P	Wkładka bezp. WT-00/gF, 80 A, 500 V (ETI Polam)	Wkładka bezp. WT-00/gF, 50 A, 500 V (ETI Polam)	
									SRS 110								
	-	-	[mm2]	[m]	[m]	[m]	[szt]	[m]	[m]	[m]	[kpl]	[m]	[m]	[szt]	[szt]	[szt]	[szt]
T-61822, obw. 200																	
1	Z3403017	proj. Z3412369	YAKXS 4x35	39	33	3	2	6	30	3	1	39	3	1	1	3	3
SUMA:				39	33	3	2	6	30	3	1	39	3	1	1	3	3

Podsumowanie (zakres Energa-Operator):			
Linia kablowa	YAKXS 4x120	1/4	m
Złącze kablowe	P1-Rs/LZV/LZR/F	0	kpl.

SAMURAJ
GEODETA


GEODETA UPRAWNIENY
mgr inż. Paweł Bronik
numer 23680

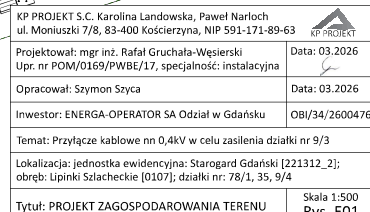

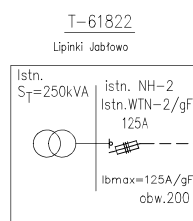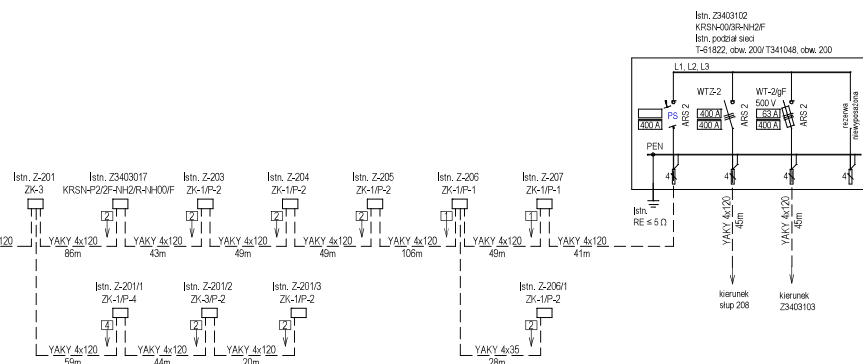

- Układ sieci TN-C
- Aparaturę przystosowaną do plombowania oznaczono (*)
- Stosować kłódki i zamki według systemu Master-Key
- część kablową złącza (z wyjątkiem części pomiarowej) w uchwytach do zakładania kłódek.

KP PROJEKT S.C. Karolina Landowska, Paweł Narloch ul. Moniuszki 7/8, 83-400 Kościerzyna, NIP 591-171-89-63	
Projektował: mgr inż. Rafał Gruchala-Węsierski Upr. nr POM/0169/PWBE/17, specjalność: instalacyjna	Data: 03.2026
Opracował: Błażej Szkobel	Data: 03.2026
Investor: ENERGA-OPERATOR SA Oddział w Gdańsku OBI/34/2600476	
Temat: Przyłącze kablowe nn 0,4kV w celu zasilania działki nr 9/3	
Lokalizacja: jednostka ewidencyjna: Lipinki Szlacheckie [221312_2]; obręb: Lipinki Szlach. [0107]; działki nr: 78/1, 35, 9/4	
Tytuł: SCHEMAT STRUKTURALNY NN 0,4 KV	Rys. E02

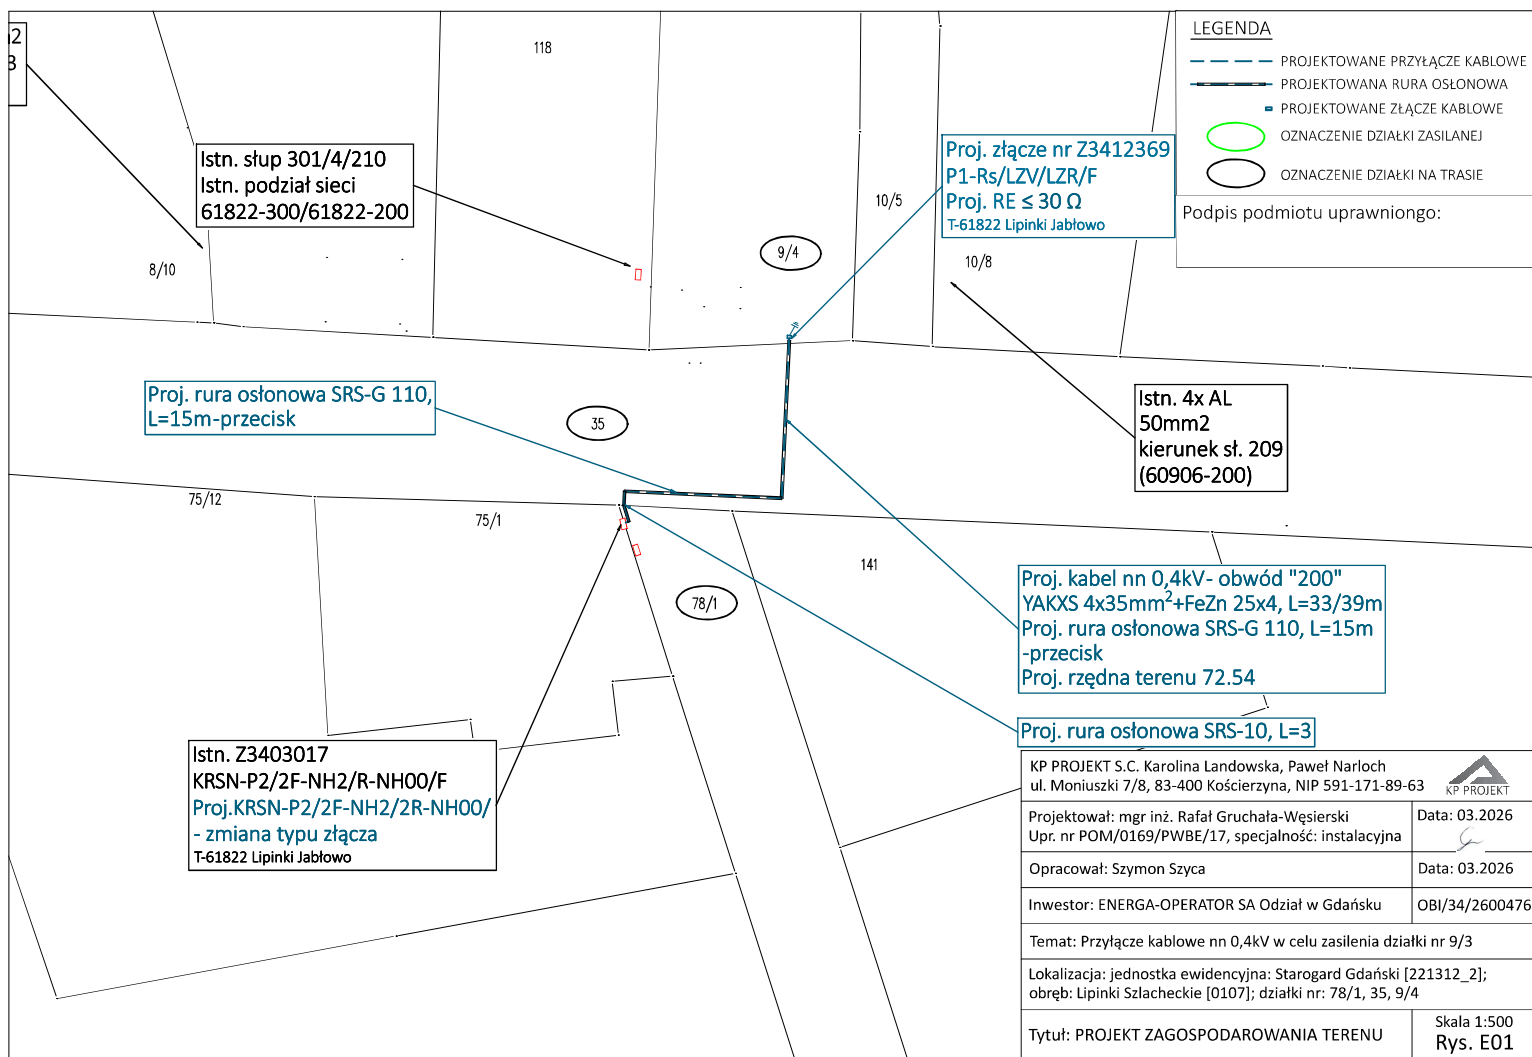

Samuraj Geodeta Paweł Brank
ul. Wileńskiego 1
83-322 Kukuwa Huta
NIP: 5891994995
e-mail: samurajgeodeta@gmail.com
Telefon: 725-690-116



MAPA DO CELÓW PROJEKTOWYCH SKALA 1:500

Nazwa obiektu: Lipinki Szlacheckie, dz.: 9/3
Mapa aktualna na dzień: 11.04.2026 r.
Data sporządzenia: 11.04.2026 r.
Gdańsk mapy: 6.211.25.15.2.3
Id. zgłoszenia: GG-II.6640.606.2026
Nazwa Jed. ewidencyjnej: Starogard Gdański (221312_2)
Nazwa obr. ewidencyjnego: Lipinki Szlacheckie
(221312_2.0107)
Układ współrzędnych prostokątnych: PL-2000 strefa 6
Układ współrzędnych wysokościowych: PL-EVRF2007-11H

UWAGA:
1. Nie wykazuje się istnienia innych, nieskazyanych na niniejszej mapie urządzeń podziemnych niezgłoszonych do inwentaryzacji.
2. Mapa aktualna pod względem sytuacyjno-wysokościowym ukształtowania terenu na dzień 10.04.2026 r.
3. Granice działek wyznaczone na podstawie mapy ewidencyjnej gruntów - bez prawnego ustalenia na gruncie i analizie.
4. Mapa do celów projektowych została wykonana bez ustalenia obciążenia służebnościami gruntowymi i uwzględnienia w każdej właściwości.
5. W zakresie obszaru aktualizacji mapy występują projektowane urządzenia uzgodnione na naradach koordynacyjnych zgodnie z treścią mapy.

Powiadzam, że niniejszy dokument został opracowany w wyniku prac geodetycznych i kartograficznych, których rezultaty zawiera opisanie techniczne poświadczony ewidencyjnie, jednocześnie informuję, że jestem świadomy odpowiedzialności karnej za złożenie fałszywego oświadczenia.

Identyfikator zgłoszenia pracy geodetycznej	GG-II.6640.606.2026
Organ służby geodetycznej, który otrzymał zgłoszenie	Starostwo Powiatowe w Starogardzie Gdańskim
Wykonawca prac	Samuraj Geodeta Paweł Brank
Wzrost data sporządzenia dokumentu zawierającego wyn. pozycyjny i wysokościowy	GG-II.6640.606.2026_53321 z dnia 11.04.2026 r.
Imię i nazwisko oraz nr uprawnień zawodowych kierownika prac	Paweł Brank, nr upr. 23080



Uzgodnienie wystawione wyłącznie w formie elektronicznej.
Energa-Operator S.A. Oddział w Gdańsku
Dział Dokumentacji Energetycznej
Uzgodnienie w zakresie trasy i lokalizacji projektowanych urządzeń elektroenergetycznych
Uzgodnienie nr 2026/06/02881/34MMD/0788
Data uzgodnienia... 02.07.2026
Ilość rysunków..... 1

1. Projekt budowlany i/lub wykonawczy opracować zgodnie ze Standardami technicznymi w Energa-Operator SA (w szczególności z załącznikami 1-3)
2. Do uzgodnienia projektu budowlanego dostarczyć uzgodnione tytuły prawne do nieruchomości z Wydziałem Nieruchomości Energetycznych.
3. Niniejsze uzgodnienie nie zwalnia od obowiązku dotrzymania procedury poprzedzającej rozpoczęcie robót budowlanych, określonej w ustawie Prawo Budowlane oraz odpowiedzialności w zakresie stosowania obowiązujących przepisów budowy i norm.
4. Uzgodnienie jest ważne 3 lata.

Istn. 4x AL 50mm2
kierunek st. 301/3
(61822-300)

Istn. słup 301/4/210
Istn. podział sieci
61822-300/61822-200

Proj. rura osłonowa SRS-G 110,
L=15m-przecisk

Istn. 4x AL
50mm2
kierunek st. 209
(60906-200)

Proj. kabel nn 0,4kV - obwód "200"
YAKXS 4x35mm²+FeZn 25x4, L=33/39m
Proj. rura osłonowa SRS-G 110, L=15m
-przecisk
Proj. rzędna terenu 72.54

Proj. rura osłonowa SRS-10, L=3

Istn. Z3403017
KRSN-P2/2F-NH2/R-NH00/F
Proj.KRSN-P2/2F-NH2/2R-NH00/
- zmiana typu złącza
T-61822 Lipinki Jabłowo

KP PROJEKT S.C. Karolina Landowska, Paweł Narloch ul. Moniuszki 7/8, 83-400 Kościerzyna, NIP 591-171-89-63	
Projektował: mgr inż. Rafał Gruchala-Wesierski Upr. nr POM/0169/PWBE/17, specjalność: instalacyjna	Data: 03.2026
Opracował: Szymon Szyca	Data: 03.2026
Inwestor: ENERGA-OPERATOR SA Oddział w Gdańsku	OBI/34/2600476
Temat: Przyłącze kablowe nn 0,4kV w celu zasilania działki nr 9/3	
Lokalizacja: jednostka ewidencyjna: Starogard Gdański [221312_2]; obręb: Lipinki Szlacheckie [0107]; działki nr: 78/1, 35, 9/4	
Tytuł: PROJEKT ZAGOSPODAROWANIA TERENU	
Skala 1:500 Rys. E01	

LEGENDA

- PROJEKTOWANE PRZYŁĄCZE KABLOWE
- PROJEKTOWANA RURA OSŁONOWA
- PROJEKTOWANE ZŁĄCZKA KABLOWE
- OZNACZENIE DZIAŁKI ZASILANEJ
- OZNACZENIE DZIAŁKI NA TRASIE

Potwierdzam zgodność kopii
z oryginałem mapy do celów
projektowych w formie cyfrowej
w zakresie symboli, treści i skali.

INT.7230.2.39.2026.AT

ENERGA OPERATOR S.A.
Oddział w Gdańsku
ul. Marynarki Polskiej 130
80-557 Gdańsk

Po rozpatrzeniu wniosku z dnia 11.06.2026 (wpl. 11.06.2026) firmy **KP PROJEKT S.C. Karolina Landowska Paweł Narloch ul. Moniuszki 7/8, 83-400 Kościerzyna - reprezentowanej przez Szymona Szyca - działającego w imieniu Inwestora ENERGA-OPERTAOR S.A., ul. Marynarki Polskiej 130, 80-557 Gdańsk, właściciel - zarządca działki nr 78/1 położonej w miejscowości Lipinki Szlacheckie (obręb geod. Lipinki Szlacheckie) - stanowiącej drogę wewnętrzną - uzgadnia projekt budowy przyłącza kablowego nn 0,4kV wg. załączonego PZT.**

Jednocześnie zobowiązujemy inwestora do wykonania poniższych warunków:

1. Przed rozpoczęciem budowy Inwestor jest zobowiązany do zawarcia umowy z Wójtem Gminy Starogard Gdański na zajęcie gruntu gminnego na czas budowy oraz na umieszczenie urządzeń infrastruktury technicznej niezwiązanej z potrzebami zarządzania drogami, lub potrzebami ruchu drogowego zgodnie z Zarządzeniem Nr INT/18/2020 Wójta Gminy Starogard Gdański z dnia 24 lutego 2020r.
2. W zawartej umowie zostaną określone szczegółowe warunki zajęcia działki oraz opłaty z tym związane wynikające z w/wym. Zarządzenia Wójta Gminy Starogard Gdański.
3. **Wniosek o zajęcie pasa drogowego, należy złożyć 14 dni przed przystąpieniem robót.**
4. Podczas wykonywania prac teren należy zabezpieczyć w sposób gwarantujący bezpieczeństwo uczestników ruchu drogowego. Zajmujący pas odpowiada za stan bezpieczeństwa i ponosi całkowitą odpowiedzialność cywilną wobec osób trzecich z tytułu szkód mogących zaistnieć w tym terenie w związku z prowadzonymi robotami.
5. Montaż urządzeń nie może zmniejszyć stateczności podłoża nawierzchni drogi oraz naruszać istniejących urządzeń.
6. Inwestor zobowiązany jest do przywrócenia stanu pierwotnego zajmowanego terenu z uwzględnieniem zachowania parametrów istniejącej nawierzchni i stan taki utrzymać w ciągu 2 lat od wykonania budowy.
7. Roboty należy planować w sprzyjających warunkach pogodowych (dodatnich temperaturach).
8. Na odcinku A-B prace energetyczne należy wykonać metoda przepychu (przecisku) bez naruszenia konstrukcji skarpy.
9. Niniejsze uzgodnienie jest ważne przez dwa lata od daty wydania.
10. Integralną część uzgodnienia stanowi opieczetowany i podpisany przez osobę upoważnioną załącznik graficzny.

Zgodnie z postanowieniami art. 3 pkt 11, art. 32 ust. 4 pkt.2 ustawy Prawo Budowlane (tj. Dz. U. z 2026r poz. 524 ze zm.) niniejsze uzgodnienie stanowi dla Inwestora prawo do dysponowania terenem drogi na cele budowlane w zakresie wynikającym z uzgodnienia.


Rozpoczęcie i zakończenie prac zgłosić Sołtysowi oraz uzyskać od niego oświadczenie o wykonaniu pracach budowlanych, bez zastrzeżeń.

Otrzymują:

1. adresat
2. a/a w/m



Estimated price	
-----------------	--

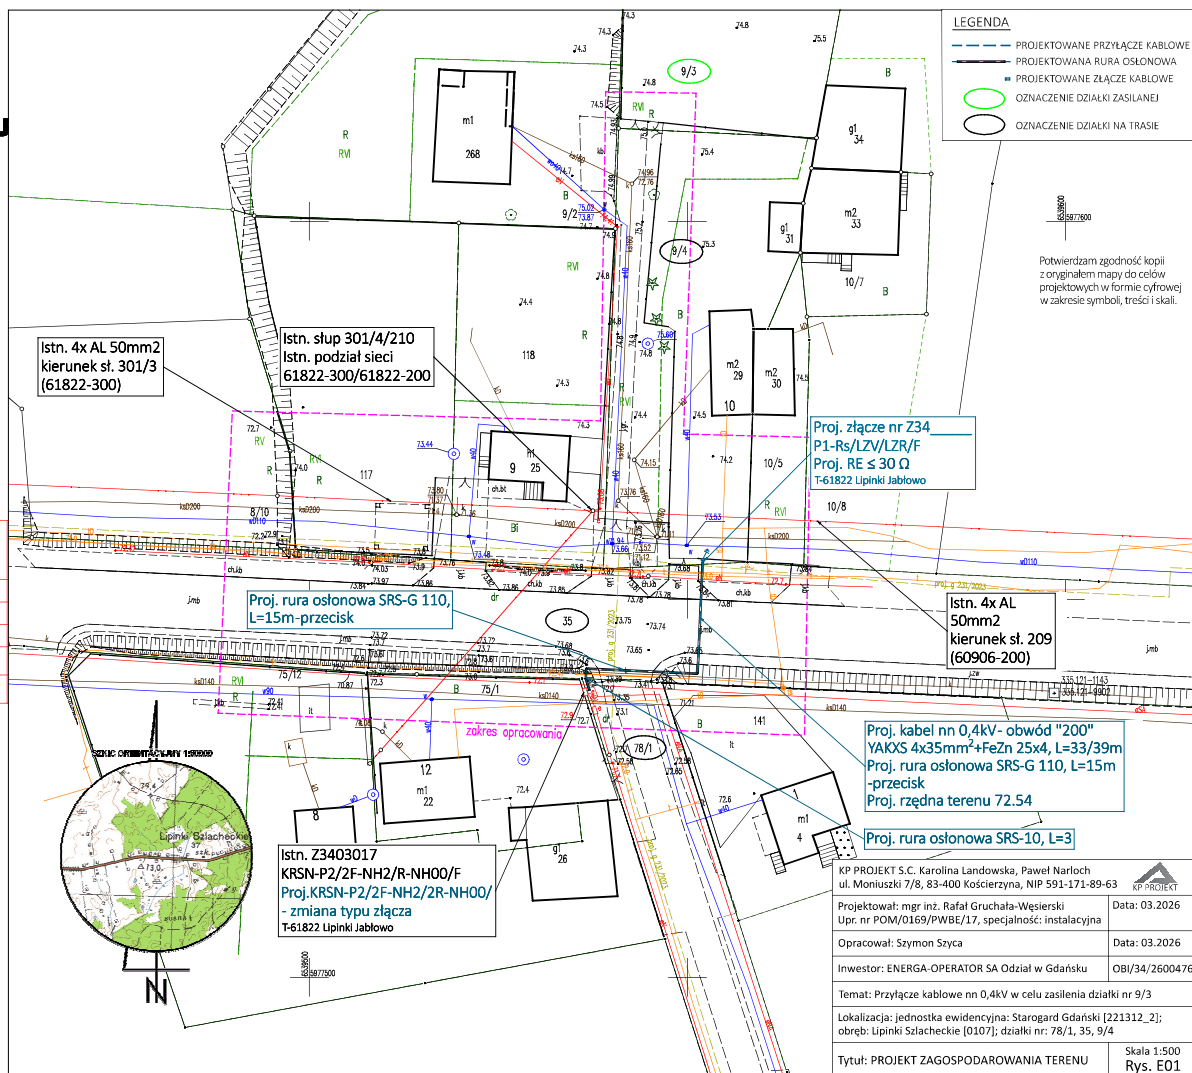

 KP PROJEKT S.A. Karłowicza 3, 83-104 Koscielna, Paweł Narloch ul. Młotuskiej 7/8, 83-400 Koscierzyna, NIP 591-171-89-63	
Projektował: mgr inż. Rafał Gruchala-Wesierski Oprac. nr POM/0169/PWB/E/17, specjalność: instalacyjna	Data: 03.2026
Uprawn.: Szymon Szycza	Data: 03.2026
Inwestor: ENERGA-OPERATOR SA Oddział w Gdańsku	OB/34/2600476
Temat: Przyłącze kablowe nn 0,4kV w celu zasilania działki nr 9/3	
Lokalizacja: jednostka ewidencyjna: Stargard Gminy [221312_2]; obręb: Lipinski Szalszeczko [0107]; działka nr: 78/1, 35, 9/4	
Tytuł: PROJEKT ZAGOSPODAROWANIA TERENU	Skala: 1:500 Rys. E-01



Gdańsk, 17-06-2026 r.

WZPD.4481.309.2026.RG.1
DW 229

DECYZJA

Na podstawie art. 39 ust. 1 pkt 1, ust. 1a, ust. 3 i 3a ustawy z dnia 21 marca 1985 r. o drogach publicznych (tj. Dz. U. z 2025 r. poz. 889), art. 104 ustawy z dnia 14 czerwca 1960 r. Kodeks postępowania administracyjnego (tj. Dz. U. z 2025 r. poz. 1691) po rozpatrzeniu wniosku Pana Szymona Szyca, KP PROJEKT S.C. Karolina Landowska, Paweł Narloch ul. Moniuszki 7/8, 83-400 Kościerzyna, pełnomocnika Inwestora: ENERGA-Operator S.A. z siedzibą w Gdańsku w sprawie wydania zezwolenia na lokalizację przyłącza energetycznego kablowego nN-0,4kV w pasie drogi wojewódzkiej nr 229, działka nr 35, obręb 0107 Lipinki Szlacheckie, gmina Starogard Gdański,

Zezwalam

Inwestorowi na lokalizację urządzenia obcego w postaci przyłącza energetycznego kablowego nN-0,4kV w pasie drogi wojewódzkiej nr 229, działka nr 35, obręb 0107 Lipinki Szlacheckie, gmina Starogard Gdański w miejscu wskazanym na przedłożonym projekcie zagospodarowania terenu sporządzonym na kopii mapy sytuacyjno – wysokościowej w skali 1:500 stanowiącym załącznik do niniejszego zezwolenia.

1. Przejście poprzeczne przyłącza elektroenergetycznego 0,4kV pod drogą wojewódzką, należy zaprojektować metodą bezinwazyjną jednoodcinkowego przewiertu sterowanego (HDD) lub przewiertu poziomego z kontrolą głowicy wiercącej, zabezpieczając przedmiotową infrastrukturę techniczną w pasie drogowym rurą ochronną, umieszczając ją na głębokości min. 1,6 m poniżej rzędnej najniższego punktu nawierzchni jezdni na całej trasie jej lokalizacji. Usytuowanie wiertnicy oraz komór głowicy wiercącej w pasie drogowym jest możliwa wyłącznie ze względów technologicznych.
2. Odcinek przyłącza elektroenergetycznego 0,4kV na skrzyżowaniu z działką 78/1 w pasie drogowym należy zaprojektować metodą bezinwazyjnego przewiertu sterowanego (HDD) lub przewiertu poziomego z kontrolą głowicy wiercącej, zabezpieczając przedmiotową infrastrukturę techniczną na całej szerokości rurą ochronną, umieszczając ją na głębokości min. 1,0 m poniżej rzędnej krawędzi nawierzchni jezdni. Usytuowanie wiertnicy oraz komór głowicy wiercącej w pasie drogowym jest możliwa wyłącznie ze względów technologicznych.
3. Odcinek przyłącza elektroenergetycznego 0,4kV w wykopie otwartym w granicach pasa drogowego należy umieścić na głębokości min. 1,0 m.
4. Zgodnie z art. 39 ust. 3a ustawy o drogach publicznych przed rozpoczęciem robót budowlanych inwestor zobowiązany jest do:
 - a) uzyskania pozwolenia na budowę lub zgłoszenia budowy albo wykonywania robót budowlanych;
 - b) uzgodnienia z zarządcą drogi, przed uzyskaniem pozwolenia na budowę, projektu zagospodarowania działki lub terenu oraz projektu architektoniczno-budowlanego obiektu lub urządzenia, o którym mowa w ust. 3 *(o ile sporządzenie ww. projektu*

architektoniczno-budowlanego obiektu lub urządzenia wymagane jest przepisami ustawy Prawo budowlane),

- c) uzyskania zezwolenia zarządcy drogi na zajęcie pasa drogowego, dotyczącego prowadzenia robót w pasie drogowym lub na umieszczenie w nim obiektu lub urządzenia.

Wnioski w sprawie wydania ww. zezwoleń, o których mowa w pkt „4c” należy złożyć do Rejonu Dróg Wojewódzkich w Starogardzie Gdańskim, ul. Mickiewicza 9, 83-200 Starogard Gdański, tel. (58) 562-69-70.

Wniosek winien być sporządzony zgodnie z przepisami rozporządzenia z dnia 1 czerwca 2004 r. Rady Ministrów w sprawie określenia warunków udzielania zezwoleń na zajęcie pasa drogowego (Dz. U. z 2016 r. poz. 1264 ze zm.) oraz zawierać wskazane w nim niezbędne załączniki.

5. Zgodnie z art. 39 ust. 5 ustawy o drogach publicznych *„jeżeli budowa, przebudowa lub remont drogi wymaga przełożenia urządzenia lub obiektu, o którym mowa w ust. 3, koszt tego przełożenia ponosi jego właściciel.”*
6. Przedmiotowe zezwolenie zarządcy drogi nie jest uzgodnieniem bezkolizyjności i zachowania odległości przyłącza energetycznego kablowego nN-0,4kV od innej infrastruktury technicznej lokalizowanej w pasie drogowym i nie zastępuje uzgodnienia dokonywanego na naradzie koordynacyjnej organizowanej przez właściwego Starostę – o ile jest wymagana.
7. Realizacja i koszty budowy związane z wykonaniem powyższej inwestycji - w tym usunięcie powstałych kolizji w trakcie prowadzonych robót - należą do inwestora. W przypadku naruszenia praw osób trzecich, spowodowania awarii urządzeń obcych w trakcie prowadzonych robót, wypadków lub kolizji skutki ponieść będzie, umieszczający uzgodnione powyżej urządzenie infrastruktury technicznej.
8. Zarządca drogi zastrzega, że warunki dotyczące lokalizacji projektowanego urządzenia w pasie drogowym drogi wojewódzkiej nr 229 pozostają aktualne do czasu ewentualnej zmiany stanu faktycznego w obrębie pasa drogowego w miejscu planowanej lokalizacji tego urządzenia.
9. Niniejsza decyzja stanowi zgodę na dysponowanie nieruchomością tj. pasem drogowym drogi wojewódzkiej nr 229, działka nr 35 w rozumieniu przepisów ustawy z dnia 7 lipca 1994 r. Prawo budowlane (tj. Dz. U. z 2025 r., poz. 418) w związku z budową ww. urządzenia.

U Z A S A D N I E N I E

Wnioskiem z dnia 22 maja 2026 r., Pan Szymon Szyca, pełnomocnik Inwestora, wystąpił o wydanie zezwolenia na lokalizację przyłącza energetycznego kablowego nN-0,4kV w pasie drogi wojewódzkiej nr 229, działka nr 35, obręb 0107 Lipinki Szlacheckie, gmina Starogard Gdański. Do ww. wniosku został dołączony projekt zagospodarowania terenu sporządzony na kopii mapy sytuacyjno – wysokościowej w skali 1:500 z naniesioną lokalizacją ww. urządzenia obcego.

Zgodnie z art. 39 ust. 3 pkt 1 ww. ustawy o drogach publicznych w szczególnie uzasadnionych przypadkach lokalizowanie w pasie drogowym urządzeń obcych (...), może nastąpić wyłącznie za zezwoleniem właściwego zarządcy drogi, wydawanym w drodze decyzji administracyjnej (...). Jednakże właściwy zarządca drogi może odmówić wydania zezwolenia na umieszczenie w pasie drogowym urządzeń i infrastruktury, o których mowa w ust. 1a, wyłącznie, jeżeli ich umieszczenie spowodowałoby zagrożenie bezpieczeństwa ruchu drogowego, naruszenie wymagań wynikających z przepisów odrębnych lub miałyby doprowadzić do utraty uprawnień z tytułu gwarancji lub rękojmi w zakresie budowy,

przebudowy lub remontu dróg. W rozpatrywanej sprawie nie zachodzą przesłanki określone w art. 39 ust. 3 pkt. 1 ustawy o drogach publicznych uzasadniające odmowę wydania zezwolenia na lokalizację przyłącza energetycznego kablowego nN-0,4kV w pasie drogi wojewódzkiej nr 229, działka nr 35, obręb 0107 Lipinki Szlacheckie, gmina Starogard Gdański, a tym samym zarządca ww. drogi zezwala na jego lokalizację w miejscu wskazanym na projekcie zagospodarowania terenu sporządzonym na kopii mapy sytuacyjno – wysokościowej w skali 1:500.

Lokalizacja - o której mowa powyżej - nie powinna wpływać negatywnie na funkcjonowanie układu drogowego, pod warunkiem zachowania przez stronę wnioskującą ustaleń niniejszego zezwolenia.

Pouczenie

Od niniejszej decyzji służy Stronie odwołanie do Samorządowego Kolegium Odwoławczego w Gdańsku. Odwołanie wnosi się za pośrednictwem tutejszego Organu, w terminie 14 dni od dnia doręczenia decyzji.

W trakcie biegu czternastodniowego terminu do wniesienia odwołania Strona może zrzec się prawa do wniesienia odwołania wobec organu administracji publicznej, który wydał decyzję. Z dniem doręczenia organowi administracji publicznej oświadczenia o zrzeczeniu się prawa do wniesienia odwołania przez ostatnią ze stron postępowania, decyzja staje się ostateczna i prawomocna. Zgodnie z art. 16 § 1 Kpa, decyzją ostateczną, jest decyzja, od której nie służy wniosek o ponowne rozpatrzenie sprawy, a jej uchylenie lub zmiana, stwierdzenie nieważności oraz wznowienie postępowania może nastąpić tylko w przypadkach przewidzianych w Kpa lub ustawach szczególnych. Z kolei, zgodnie z art. 16 § 3 Kpa, decyzją prawomocną jest decyzja ostateczna, której nie można zaskarżyć do sądu administracyjnego.

Nie jest możliwe skuteczne cofnięcie oświadczenia o zrzeczeniu się prawa do wniesienia odwołania.

Z up. ZARZĄDU WOJEWÓDZTWA POMORSKIEGO
Grzegorz Stachowiak
Dyrektor

Załączniki:

- Opieczętowany pieczęcią elektroniczną ZDW załącznik graficzny

Otrzymują:

1. Pan Szymon Szyca, KP PROJEKT S.C. Karolina Landowska, Paweł Narloch
ul. Moniuszki 7/8, 83-400 Kościerzyna,


Do wiadomości:

2. Rejon Dróg Wojewódzkich w Starogardzie Gdańskim
3. a/a.

Sprawa zwolniona z opłaty skarbowej zgodnie z załącznikiem część III ust. 44 pkt 2 ppkt 9 ustawy z dnia 16 listopada 2006 r. o opłacie skarbowej (t.j. Dz.U. z 2025 r. poz. 1154).


Sprawę prowadzi
Rafał Gross
Wydział Zagospodarowania Pasa Drogowego
tel. 58 32 64 952

Administratorem Pani/Pana danych osobowych jest Zarząd Dróg Wojewódzkich w Gdańsku. Więcej informacji o przetwarzaniu danych osobowych dostępnych jest na stronie internetowej: <https://www.zdw-gdansk.pl/zdw/menu-glowne/ochrona-danych-osobowych/>

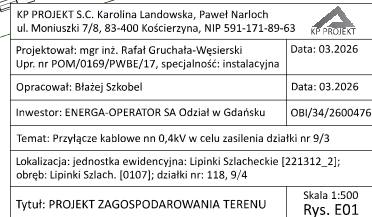

6. INFORMACJA DOTYCZĄCA BEZPIECZEŃSTWA I OCHRONY ZDROWIA

KATEGORIA OBIEKTU:	XXVI
NAZWA ZAMIERZENIA BUDOWLANEGO:	Budowa przyłącza kablowego 0,4 kV
IDENTYFIKATORY DZIAŁEK EWIDENCYJNYCH:	221312_2.0107.78/1, 221312_2.0107.35, 221312_2.0107.9/4
ADRES:	Lipinki Szlacheckie, gm. Starogard Gdański, pow. starogardzki, kod pocztowy 83-211
INWESTOR:	ENERGA - OPERATOR S.A. 80-557 Gdańsk, ul. Marynarki Polskiej 130
OPRACOWAŁ:	Szymon Szyca
PROJEKTOWAŁ:	Rafał Gruchała-Węsierski Specjalność: INSTALACYJNA Nr uprawnień POM/0169/PWBE/17

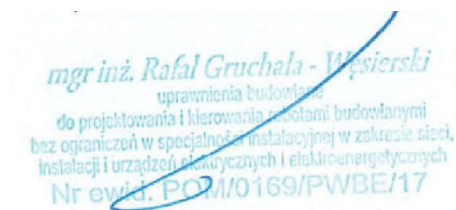

DATA OPRACOWANIA: Lipiec 2026 r.

6.1. ZAKRES ROBÓT I KOLEJNOŚĆ ICH REALIZACJI

- Wykopy rowów kablowych;
- Układanie kabla i bednarki w ziemi;
- Montaż muf kablowych;
- Montaż złącza kablowego;
- Pomiar rezystancji uziemienia i rezystancji izolacji kabla;
- Podłączenie kabla;
- Pomiar skuteczności zerowania.

6.2. ISTNIEJĄCE OBIEKTY BUDOWLANE

- Czynna linia kablowa nn 0,4kV;
- Sieć wodociągowa, gazowa, kanalizacyjna i telekomunikacyjna.
- Droga publiczna.

6.3. ELEMENTY ZAGOSPODAROWANIA PLACU BUDOWY STWARZAJĄCE POTENCJALNE ZAGROŻENIE DLA BEZPIECZEŃSTWA I ZDROWIA LUDZI

- Czynna linia kablowa nn 0,4kV;
- Sieć wodociągowa, gazowa, kanalizacyjna i telekomunikacyjna.
- Droga publiczna.

6.4. PRZEWIDYWALNE ZAGROŻENIA DLA BEZPIECZEŃSTWA I ZDROWIA LUDZI PODCZAS PROWADZENIA PRAC BUDOWLANYCH

Zagrożenie	Skala zagrożenia	Miejsce	Czas występowania
Porażenie prądem elektrycznym o napięciu 0,4kV	Bardzo wysoka	Linia kablowa, złącze kablowe	Podczas montażu linii kablowej oraz złącza kablowego
Upadek do wykopu	Miała	Rowy kablowe	Podczas robót związanych z układaniem kabla
Wypadek drogowy	Średnia	Droga	Podczas wykonania montażu linii kablowej i złącza
Przygniecenie pracownika	Wysoka	Droga	Podczas robót związanych z układaniem kabla i złącza

6.5. SZKOLENIE PRACOWNIKÓW PRZED PRZYSTĄPIENIEM DO WYKONYWANIA ROBÓT BUDOWLANYCH

Przed przystąpieniem do robót kierownik budowy lub osoba o odpowiednich kwalifikacjach poinformuje pracowników o zagrożeniach wynikających z wykonywaniem przez nich pracami i sposobach ich zapobiegania oraz postępowania w razie powstania przy pracy z uwzględnieniem poniższych tematów:

- Zasady postępowania w przypadku zagrożenia;
- Szkolenie pracowników w zakresie BHP;
- Zasady bezpośredniego nadzoru nad pracami szczególnie niebezpiecznymi przez wyznaczenie do tego odpowiedniej osoby;
- Zasady stosowania przez pracowników środków ochrony indywidualnej oraz odzieży i obudowa roboczego;
- Prace przy obsłudze instalacji pod napięciem;
- Prace wysokościowe;
- Pierwsza pomoc w przypadku porażenia prądem elektrycznym.

6.6. ŚRODKI TECHNICZNE I ORGANIZACYJNE ZAPOBIEGAJĄCE NIEBEZPIECZEŃSTWU PRZY WYKONYWANIU PRAC SZCZEGÓLNIE NIEBEZPIECZNYCH

- Prace elektryczne wykonywać przez zespół dwuosobowy, w którym co najmniej jedna osoba posiada odpowiednie uprawnienia do wykonywania pomiarów;
- Roboty budowlane prowadzić zgodnie z dokumentacją i pod nadzorem osoby uprawnionej do kierowania pracami budowlanymi;
- Teren prac należy odpowiednio oznakować, wykonać w taki sposób, aby nie stwarzał zagrożenia i aby istniał dogodny dostęp dla dostawy materiałów;
- Nie wykonywać prac podczas ulewnych deszczów oraz po zmroku i warunkach złej widoczności;
- Teren robót należy wydzielić folią w kolorze biało czerwonym;
- Pracownicy zatrudnieni na budowie winni posiadać aktualne badania lekarskie i być wyposażeni w niezbędną odzież ochronną oraz zabezpieczenie (np. kaski, okulary, maski, okulary przyciemniające, fartuchy spawalnicze, rękawice, szelki itp.);
- Projekt organizacji robót budowlanych wykona kierownik budowy posiadający odpowiednie uprawnienia.