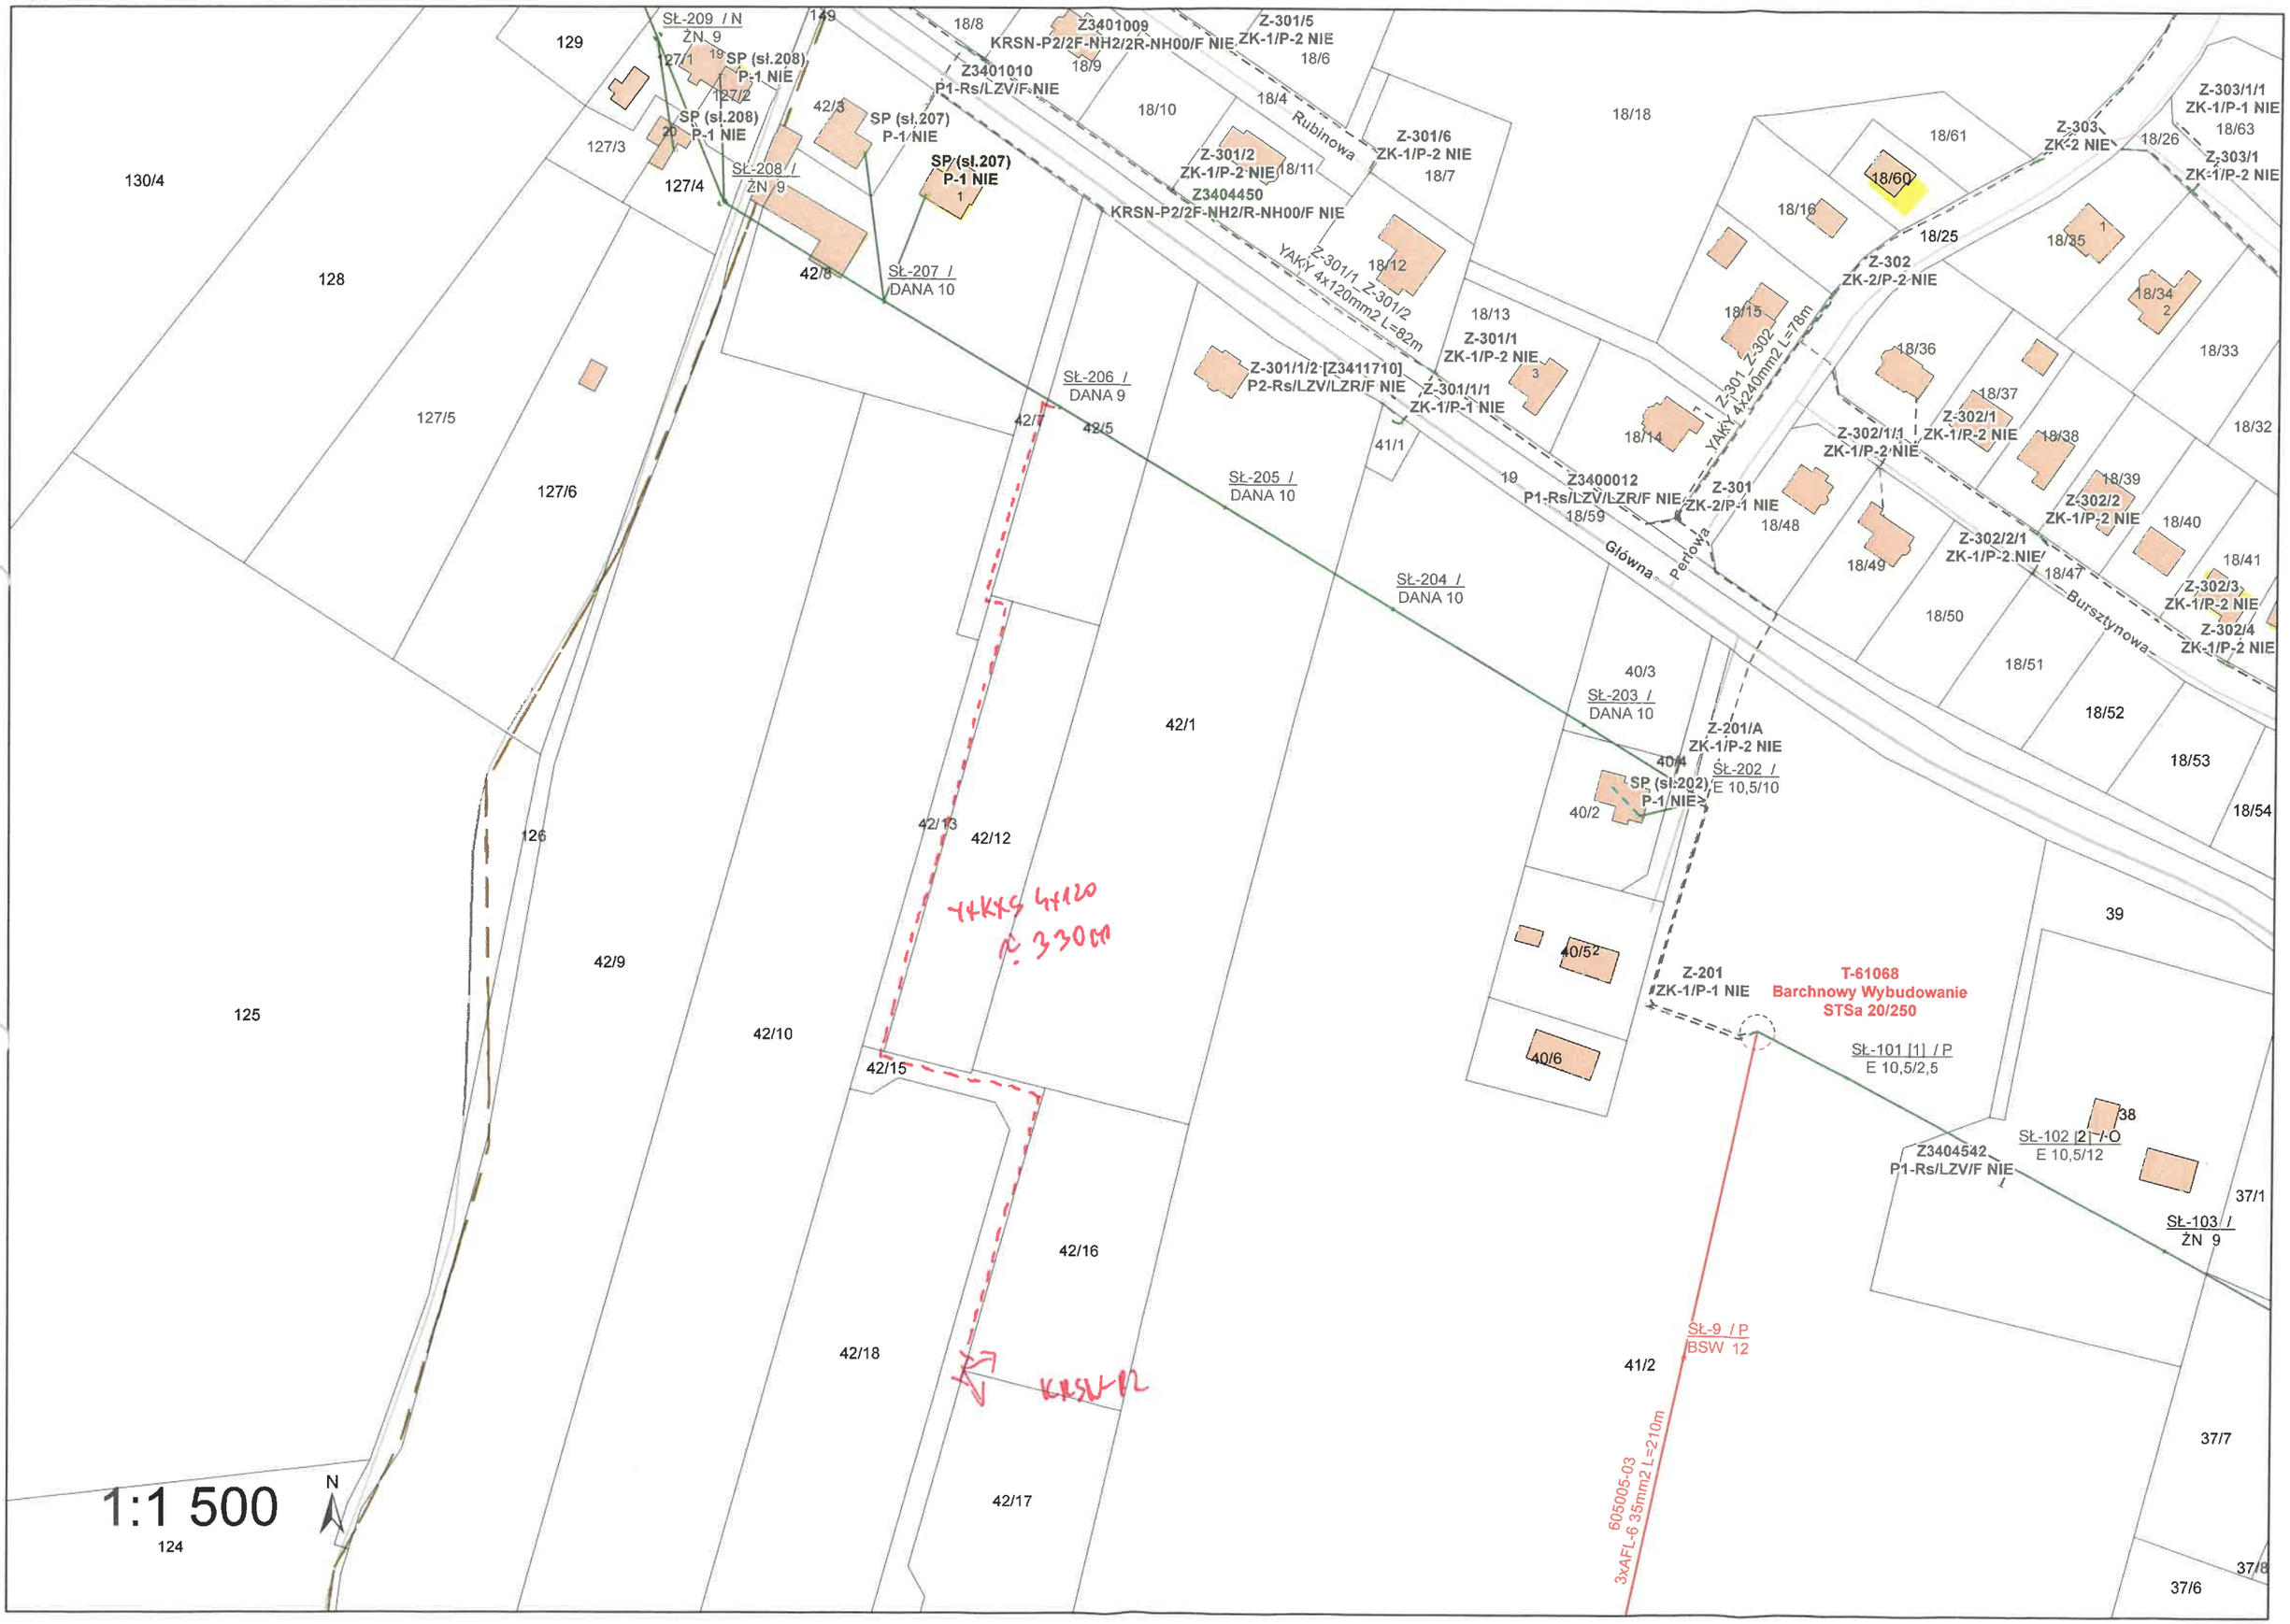
Sł-209 / N
ŻN 9
SP (sł.208)
P-1 NIE
SP (sł.208)
P-1 NIE
Sł-208 /
ŻN 9
SP (sł.207)
P-1 NIE
SP (sł.207)
P-1 NIE
Sł-207 /
DANA 10
Z3401009
KRSN-P2/2F-NH2/2R-NH00/F NIE
Z3401010
P1-Rs/LZV/F NIE
Z-301/5
ZK-1/P-2 NIE
Rubinowa
Z-301/6
ZK-1/P-2 NIE
Z-301/2
ZK-1/P-2 NIE
Z3404450
KRSN-P2/2F-NH2/R-NH00/F NIE
YAKY 4x120mm2 L=82m
Z-301/1 Z-301/2
Sł-206 /
DANA 9
Z-301/1/2 [Z3411710]
P2-Rs/LZV/LZR/F NIE
Z-301/1/1
ZK-1/P-1 NIE
Z-301/1
ZK-1/P-2 NIE
Sł-205 /
DANA 10
Sł-204 /
DANA 10
Z3400012
P1-Rs/LZV/LZR/F NIE
Z-301
ZK-2/P-1 NIE
YAKY 4x240mm2 L=78m
Z-301 Z-302
Główna
Perłowa
Z-303
ZK-2 NIE
Z-303/1/1
ZK-1/P-1 NIE
Z-303/1
ZK-1/P-2 NIE
Z-302
ZK-2/P-2 NIE
Z-302/1
ZK-1/P-2 NIE
Z-302/1/1
ZK-1/P-2 NIE
Z-302/2
ZK-1/P-2 NIE
Z-302/2/1
ZK-1/P-2 NIE
Z-302/3
ZK-1/P-2 NIE
Z-302/4
ZK-1/P-2 NIE
Bursztynowa
Sł-203 /
DANA 10
Z-201/A
ZK-1/P-2 NIE
Sł-202 /
E 10,5/10
SP (sł.202)
P-1 NIE
Z-201
ZK-1/P-1 NIE
T-61068
Barchnowy Wybudowanie
STSa 20/250
Sł-101 [1] / P
E 10,5/2,5
Sł-102 [2] / O
E 10,5/12
Z3404542
P1-Rs/LZV/F NIE
Sł-103 /
ŻN 9
Sł-9 / P
BSW 12
605005-03
3xAFL-6 35mm2 L=210m
YAKY 4x120
≈ 330m
KABEL
1:1 500
N
129
130/4
128
127/5
127/6
126
125
124
127/1
127/2
127/3
127/4
42/3
42/8
42/7
42/5
42/1
42/13
42/12
42/9
42/10
42/15
42/16
42/18
42/17
149
18/8
18/9
18/10
18/4
18/11
18/12
18/13
18/14
18/15
18/16
18/18
18/61
18/60
18/25
18/35
18/34
18/33
18/36
18/37
18/38
18/39
18/32
18/40
18/41
18/47
18/50
18/51
18/52
18/53
18/54
18/49
18/48
18/59
41/1
40/3
40/4
40/2
40/5
40/6
39
38
37/1
37/7
37/8
37/6