


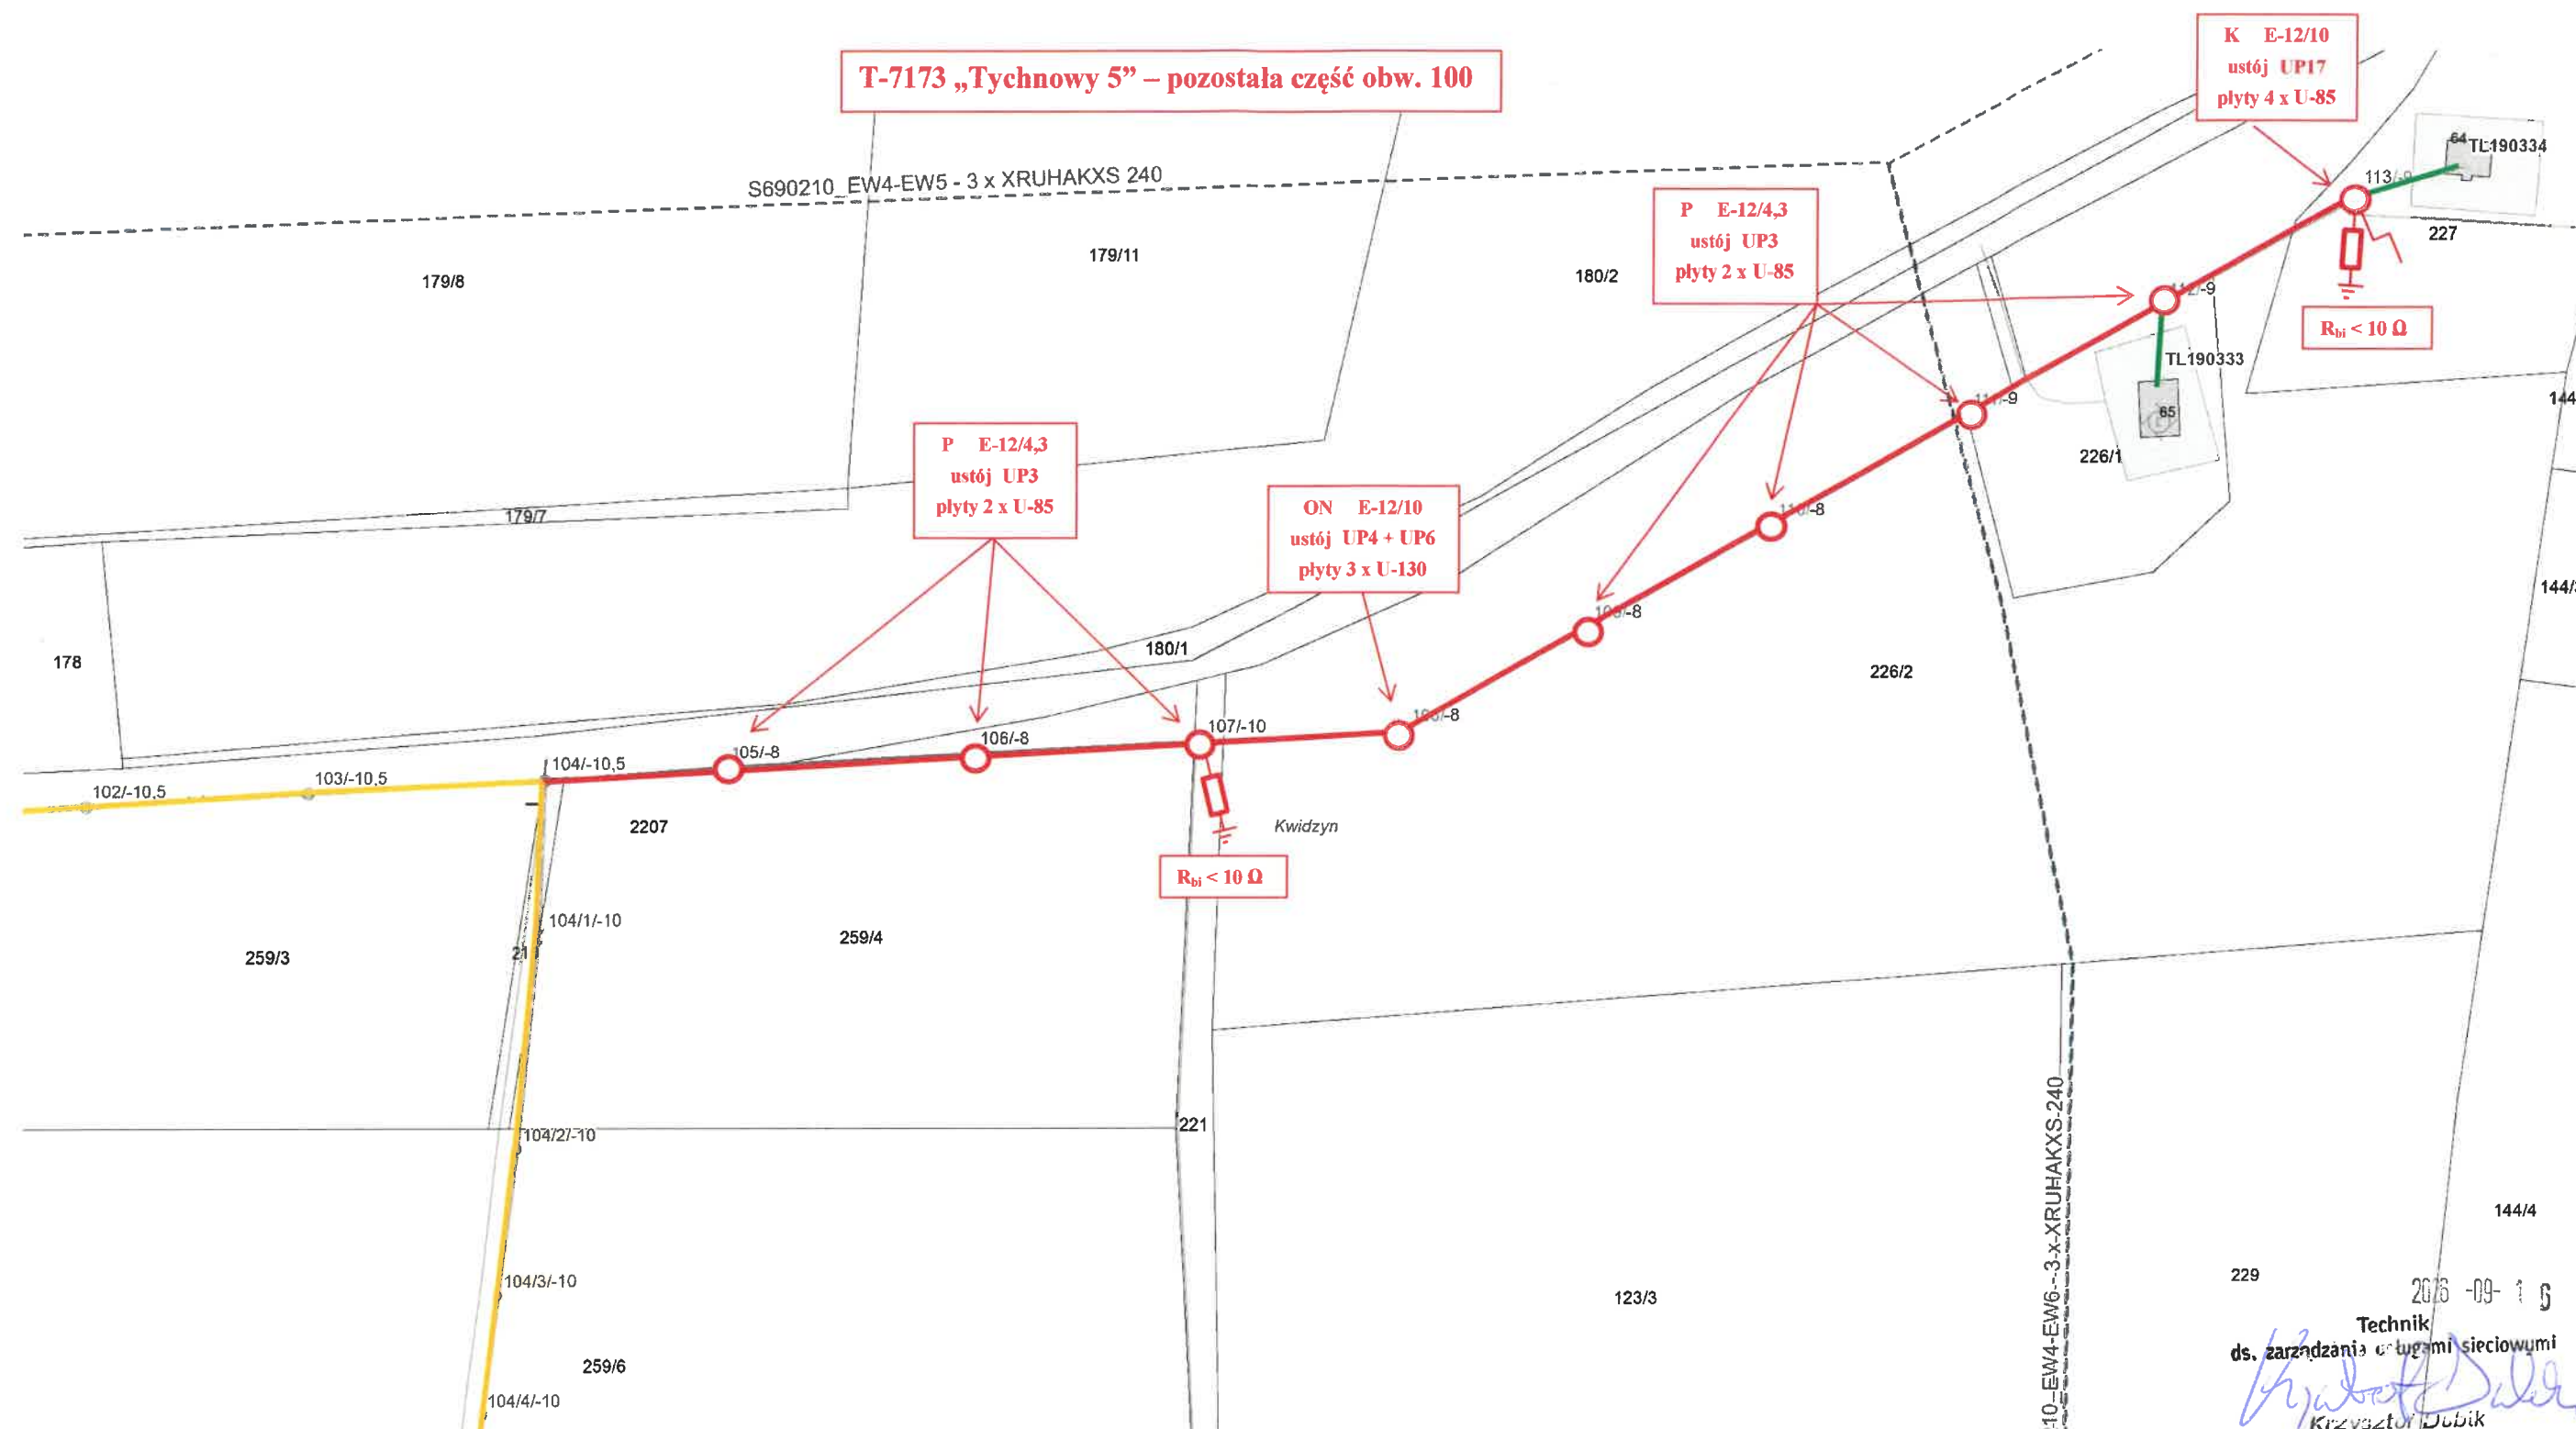

Legenda:

- projektowana linia AsXSn 4x70 mm² - l = 485/520 m
- istniejące przyłącze AsXSn – bez zmian
- istniejąca linia AsXSn 4x70 mm², AsXSn 4x25 mm² – bez zmian
- ogranicznik przepięć typu SE 30.450 Bz 10 R_{bi}<10 Ω
- uzziemienie (przewód PEN podłączyć do uzziemienia) R_{bi}<30 Ω
- zestaw do zakładania uziemień typu ST208 (AL 10-95 mm²)

Przebudowa linii napowietrznej 0,4 kV w odcinkach:

- od słupa nr 104 do słupa nr 113 – AsXSn 4x70 mm² - l = 485/520 m
- długość przewodu AsXSn 4x70 mm² - l = 485/520 m (przyjąć napięcie 20 MPa)

Rys. 1 - Plan przebudowy linii napowietrznej 0,4 kV – pozostała część obw. 100 – założenia techniczne nr 74/2026.			
Nr linii:	N-7173	Nazwa linii:	„Tychnowy 5”
Obwód:	100	Opracował:	Krzysztof Dubik
Rejon Dystrybucji w Kwidzynie	Dział Zarządzania Eksploatacją	Data:	17.09.2026r.