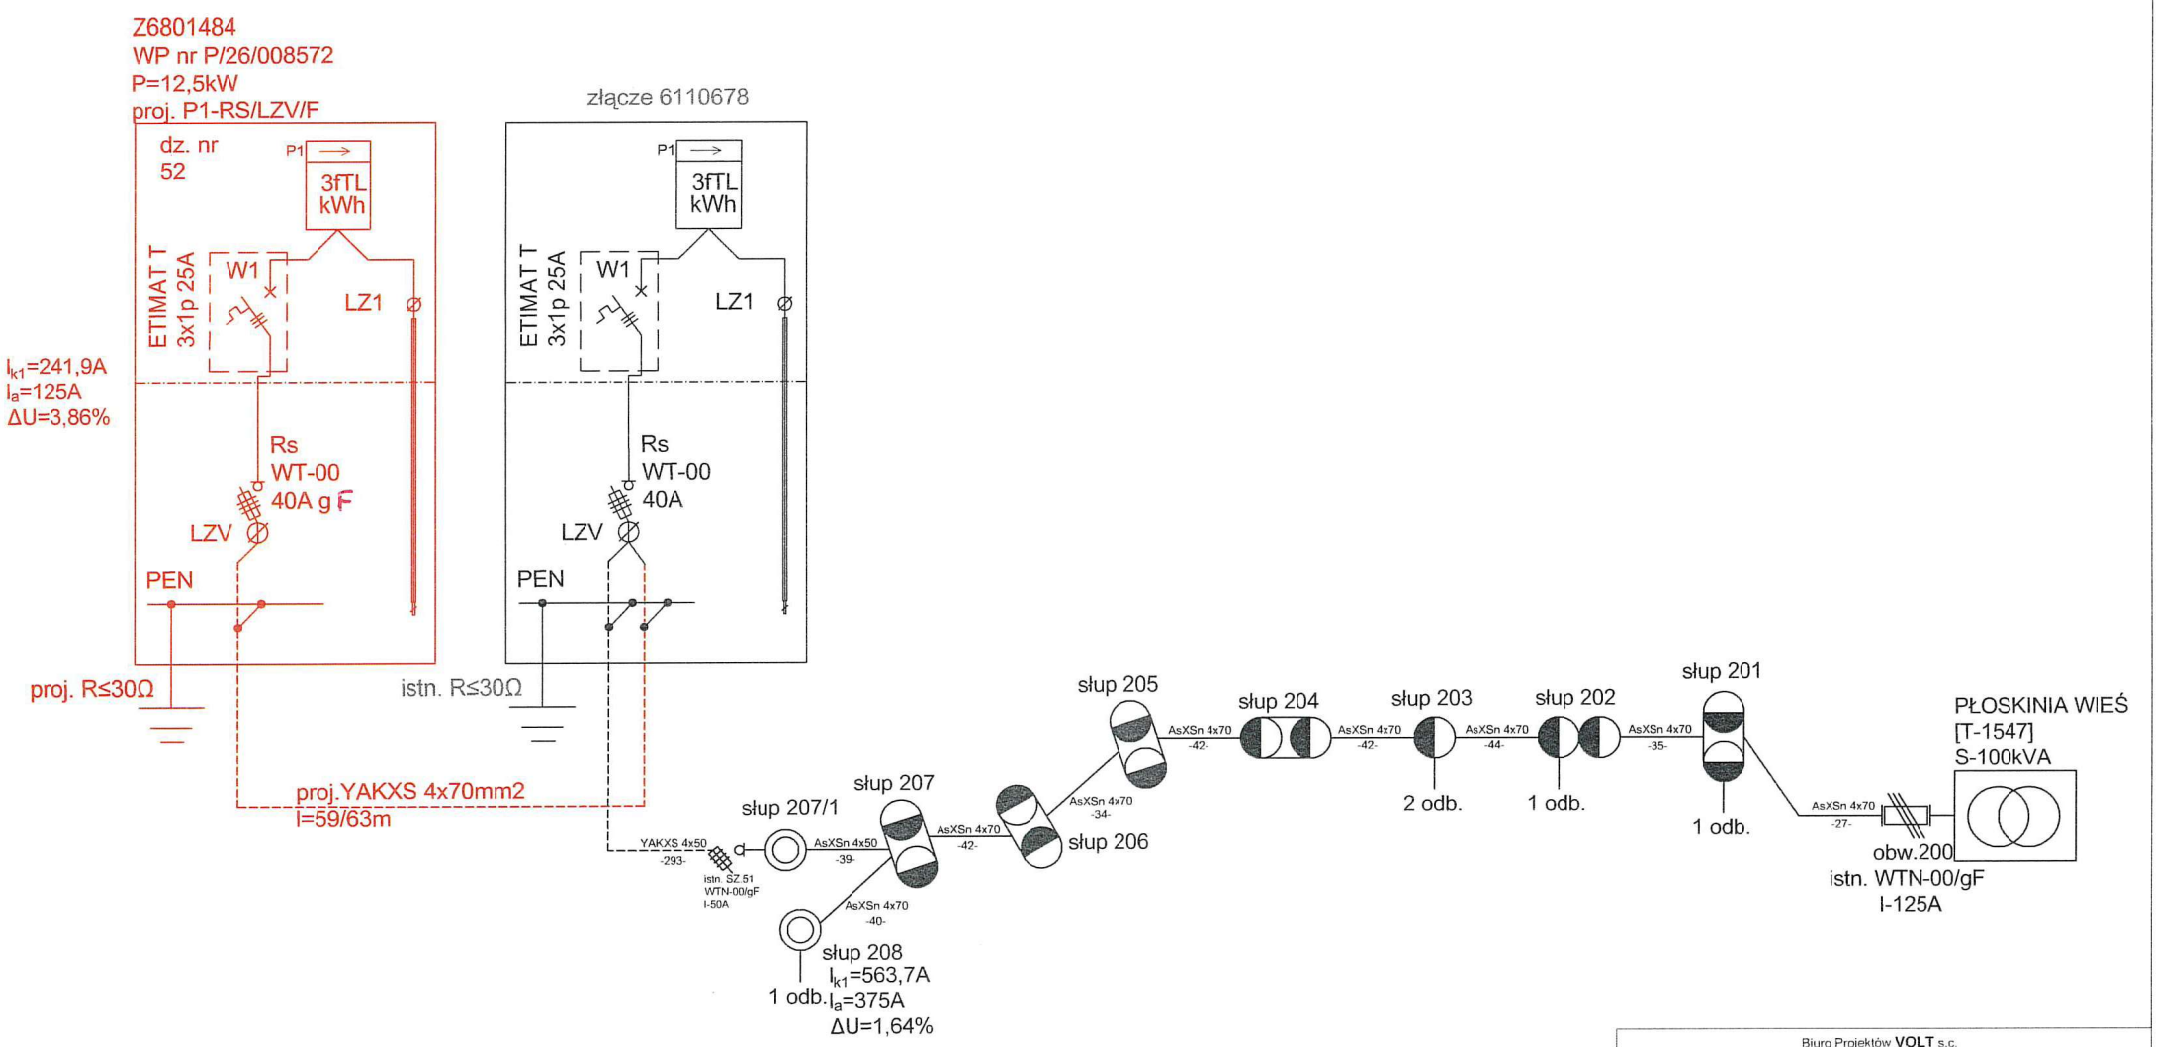


Biuro Projektów **VOLT** s.c.
Marcin Górski, Paweł Danilczuk
ul. Freta 26/27, 82-300 Elbląg
tel. 513 076 009, 506 361 101

Temat	Budowa przyłącza kablowego nn 0,4kV w m. Płoskinia w celu zasilenia budynku mieszkalnego na dz. nr 52	Faza	PBW
Adres	m. Płoskinia, gm. Płoskinia dz. nr 17/5, 232, 52	Data	06.2026
		Skala	1:500
Inwestor	ENERGA Operator S.A. ul. Marynarki Polskiej 130, 80-557 Gdańsk	Branża	ELEKTRYCZNA
Nazwa rysunku	Schemat zasilania		
Projektant	mgr inż. Paweł Danilczuk upr. WAM/0144/POOE/10		
Asystent projektanta	Marlena Tyburska	nr rys.	E-2
Sprawdzający	mgr inż. Marcin Górski upr. WAM/0013/PWOE/10		

OBI/22/2600969