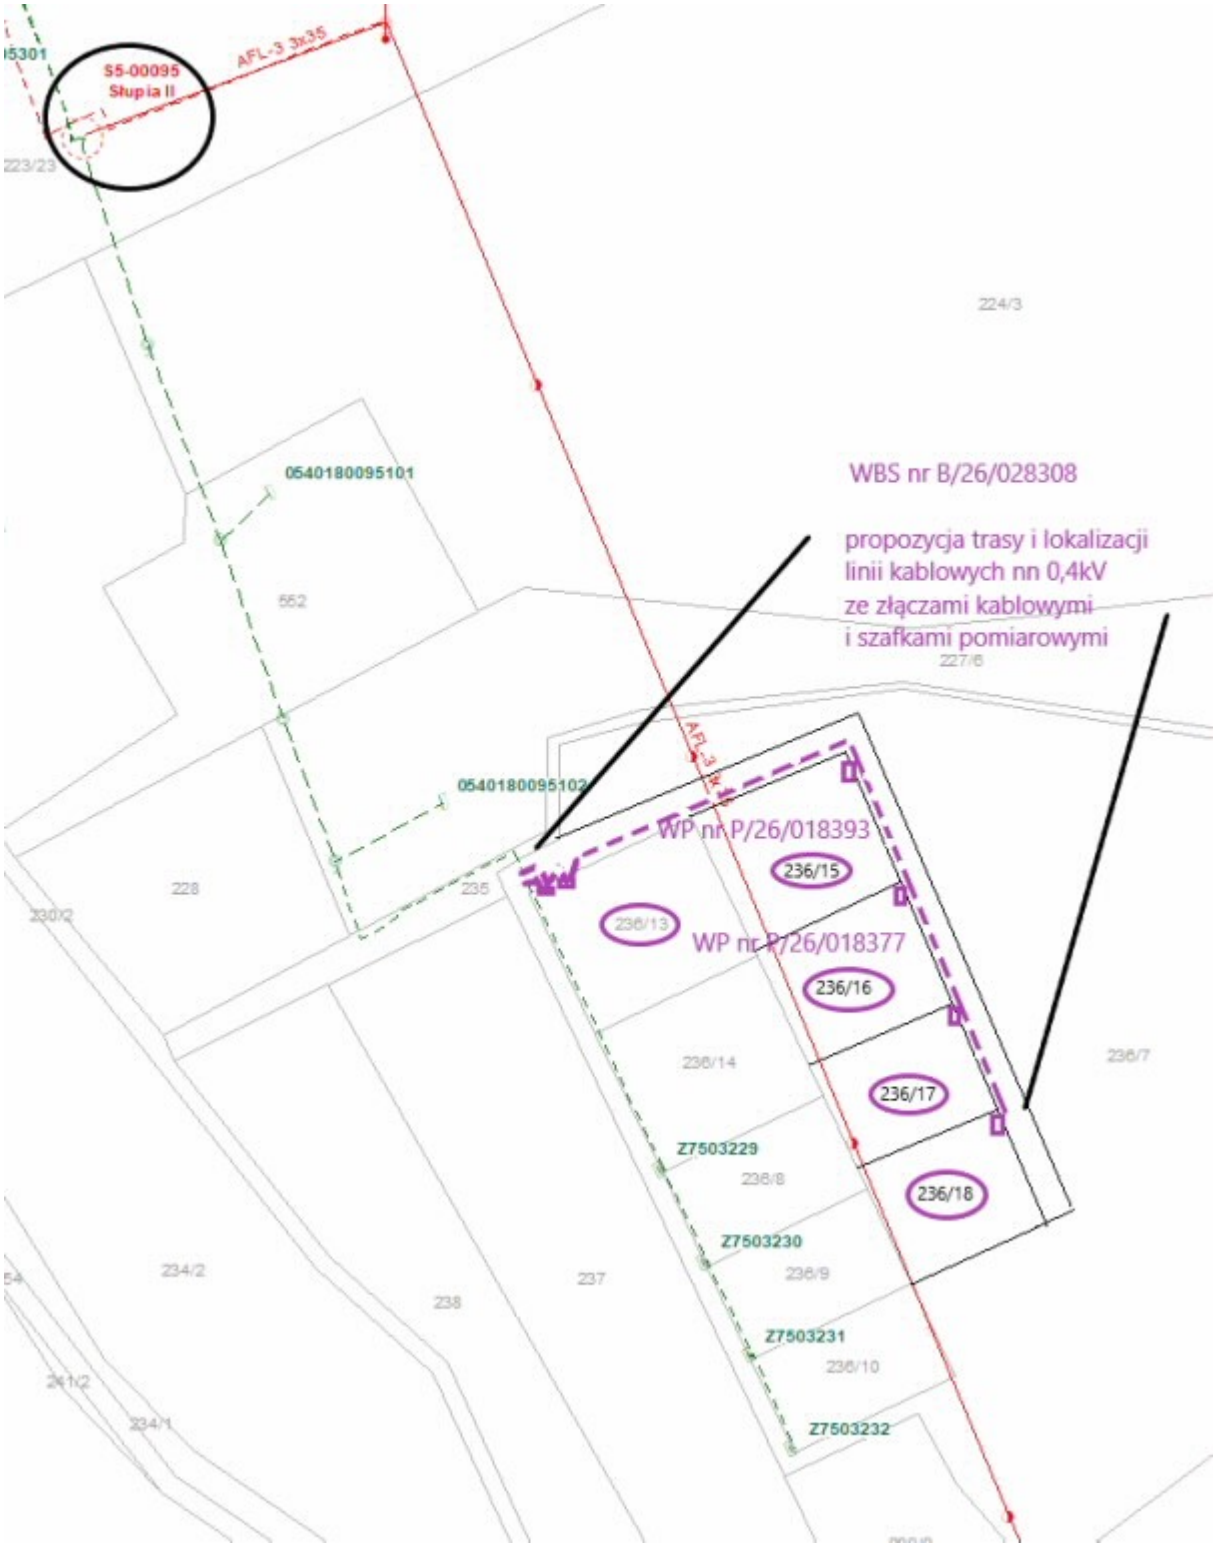

S5-00095
Słupia II
AFL-3 3x35
5301
223/23
224/3
0540180095101
552
WBS nr B/26/028308
propozycja trasy i lokalizacji
linii kablowych nn 0,4kV
ze złączami kablowymi
i szafkami pomiarowymi
227/6
AFL-3 3x
0540180095102
WP nr P/26/018393
236/15
236/13
WP nr P/26/018377
236/16
228
235
230/2
236/14
236/17
236/7
Z7503229
236/8
236/18
Z7503230
234/2
237
236/9
54
238
Z7503231
236/10
241/2
234/1
Z7503232