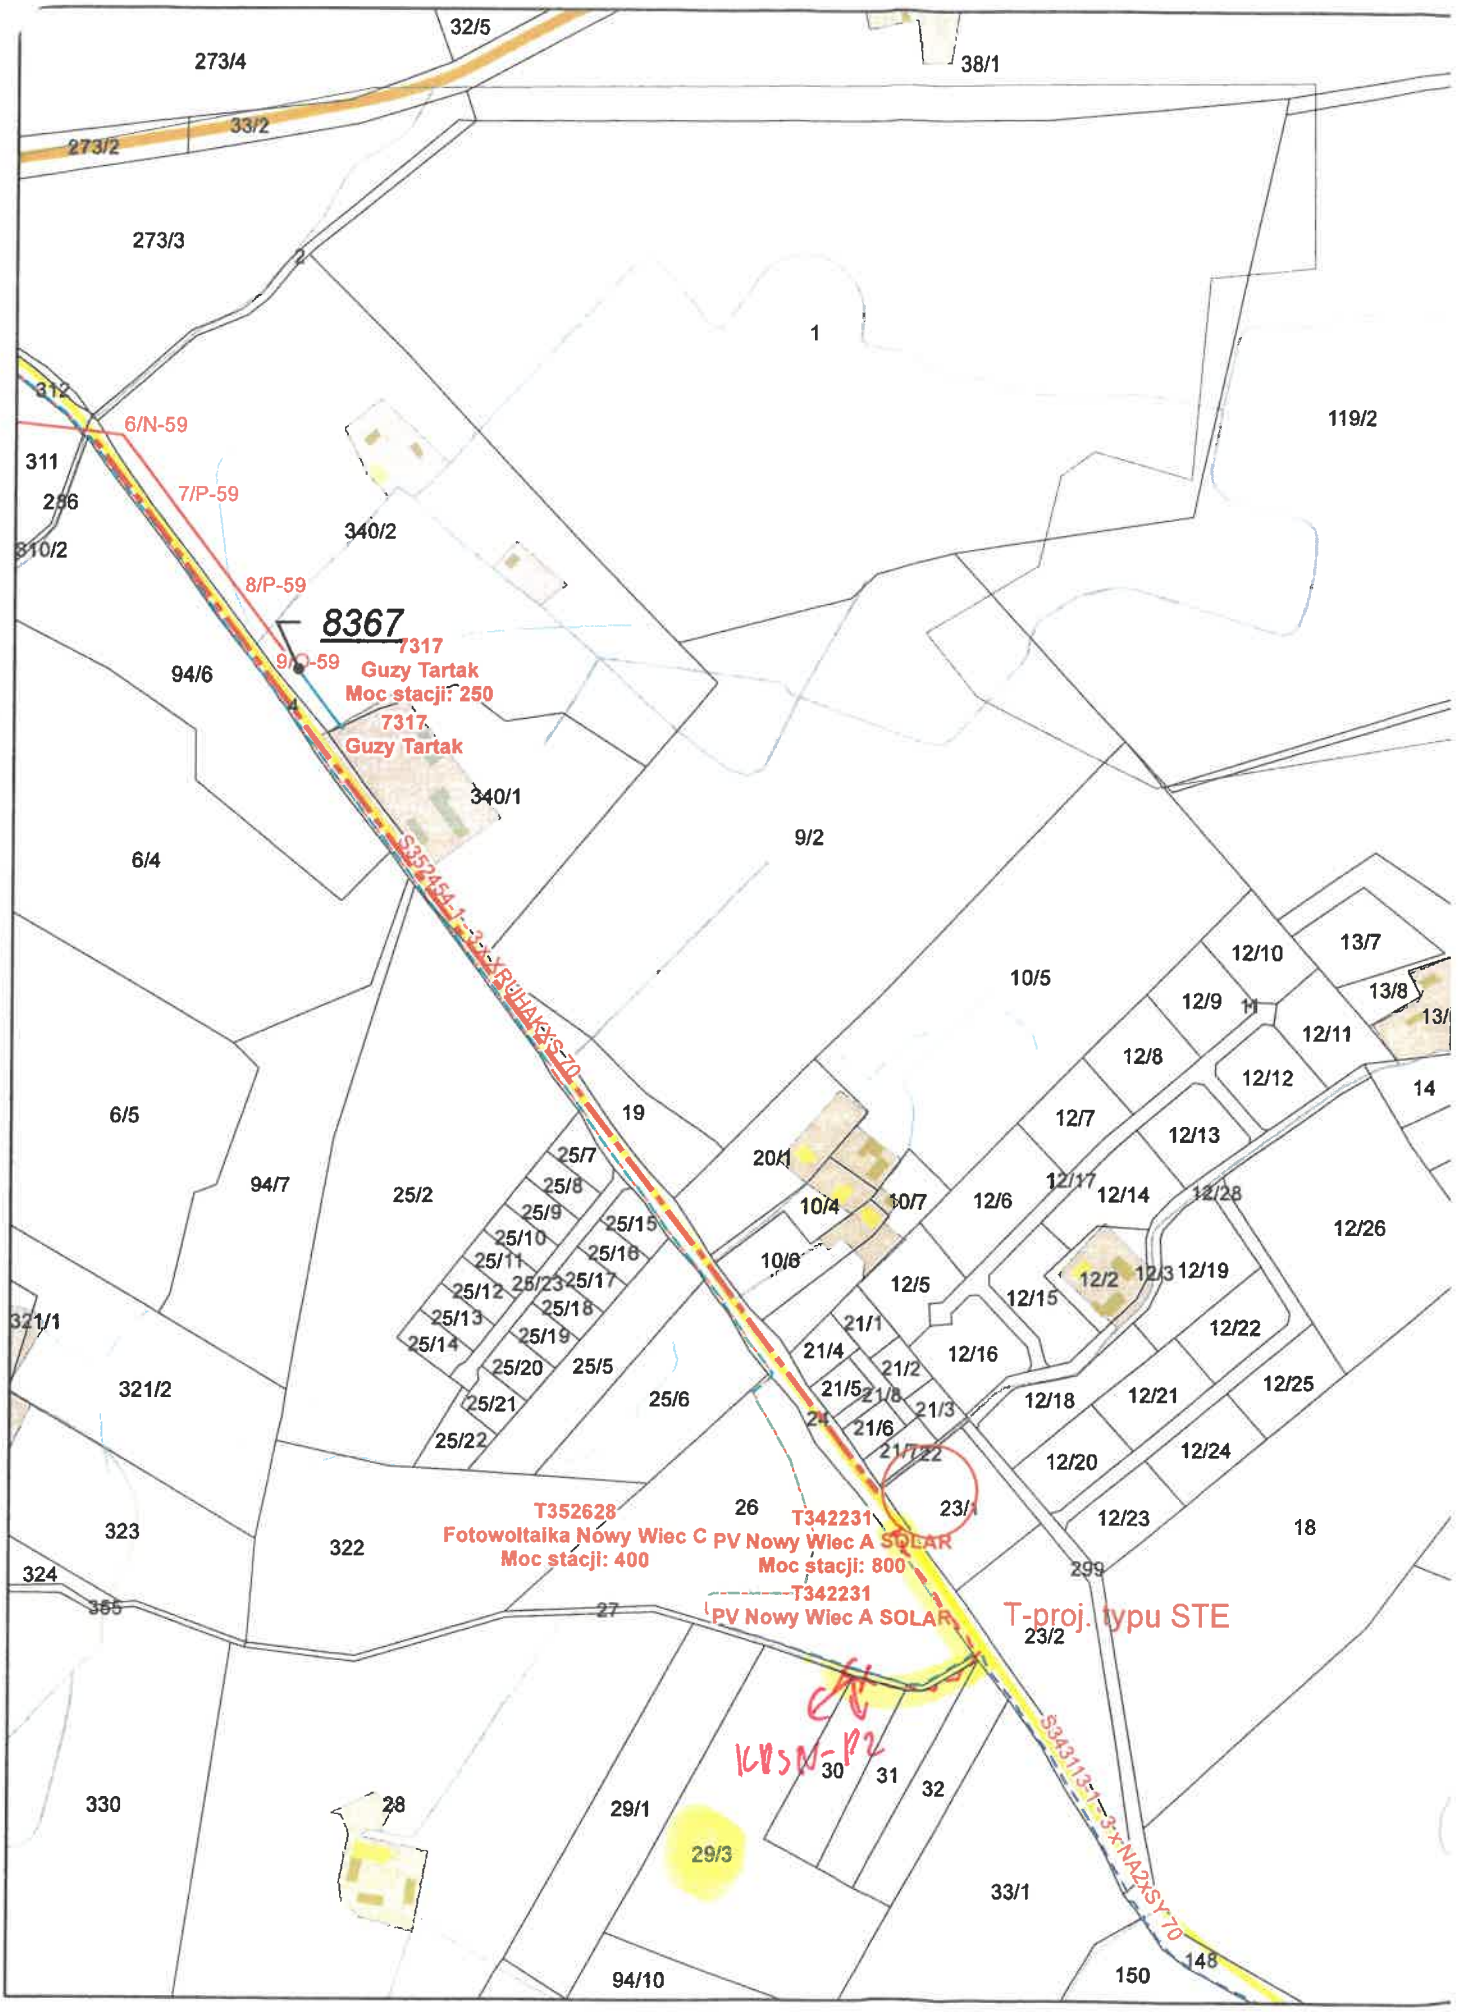
8367
7317
Guzy Tartak
Moc stacji: 250
7317
Guzy Tartak
6/N-59
7/P-59
8/P-59
9/P-59
T352628
Fotowoltaika Nowy Wiec C
Moc stacji: 400
T342231
PV Nowy Wiec A SOLAR
Moc stacji: 800
T342231
PV Nowy Wiec A SOLAR
T-proj. typu STE
ICBSN-P2
S352454-1-3-XRUHAKXS-70
S343113-1-3-XNA2XSY70
WBS B-255-05