




PODPIS ZAUFANY
MICHAŁ
MARCHELEWSKI
31.03.2026 23:32:04 GMT+0200
Document podpisany elektronicznie
podpisem zaufanym

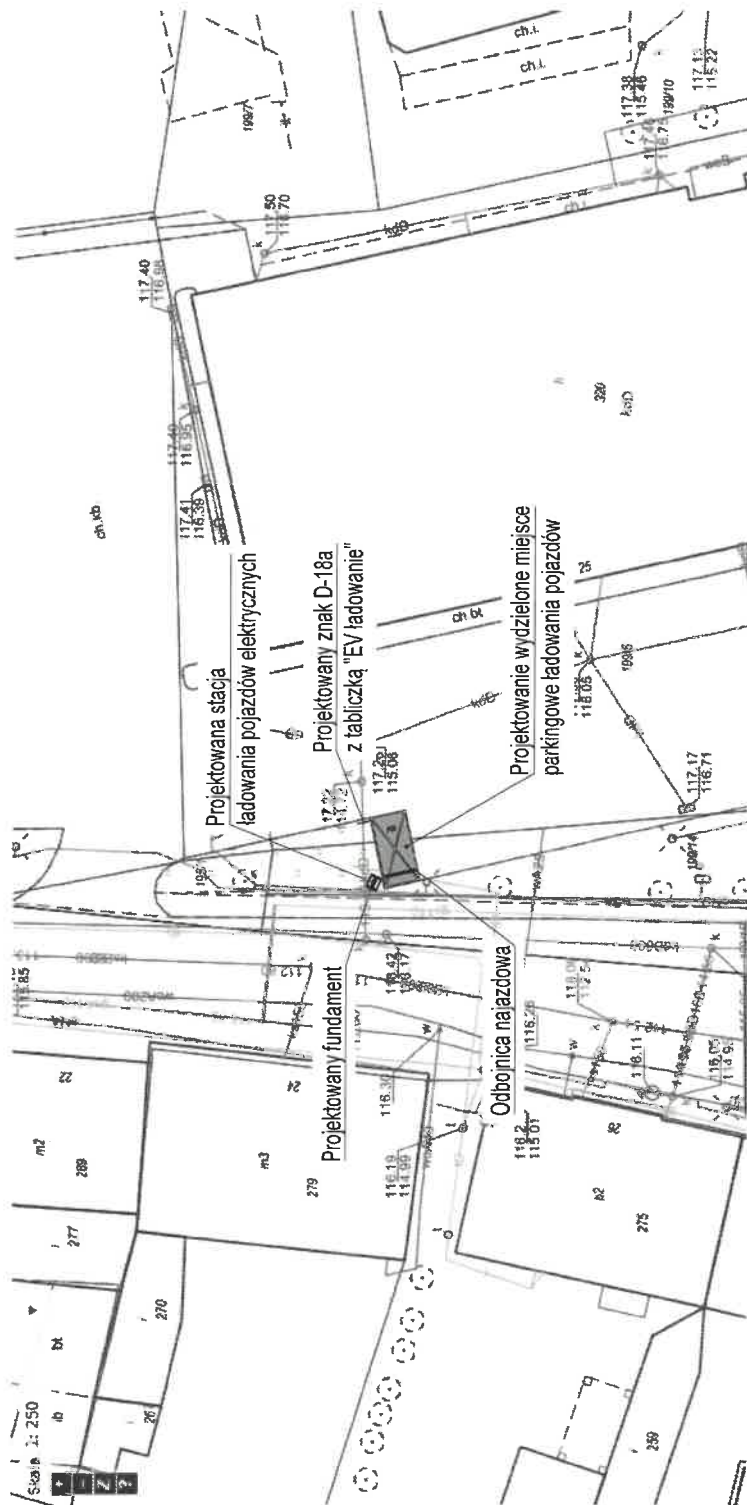

	62-081 Przeźmierowo
WYKONAWCA:	MEGA-WAT Michał Marchelewski Dawidowicz 35 16-060 Zabłudów
ZADANIE:	Budowa ogólnodostępnych stacji ładowania pojazdów elektrycznych.
ADRES:	ul. Wybickiego 25, 83-250 Skarszewy dz. nr ewid.: 199/14
NAZWA RYSUNKU:	Projekt zagospodarowania terenu
Projektant:	mgr inż. Michał Marchelewski
upr. PDL/182/PWBE/24	
DATA:	31.03.2026 r.
skala:	1:500
rys. nr	IE 01