

ZGŁOSZENIE OBI/63/2603001
EOP/KON/6/2026/011081

t.sz

1. Komórka Zgłaszająca

Dział Przyłączeń Olsztyn

2. Określenie zamówienia:

Przedmiot zamówienia:

Budowa linii kablowej nN 0,4kV w miejscowości Olsztyn ul. Chełmińska działka nr 0023-23/3, 0023-23/4, gmina Olsztyn

Rodzaj zamówienia: Opracowanie dokumentacji

3. Pożądany termin realizacji zadania

CRU	CRP
18-01-2028	20-03-2028

4. Pozycja w planie inwestycyjnym

A [Przyłączenia nowych odbiorców i nowych źródeł oraz związana z tym budowa nowych sieci]

5. Osoba udzielająca informacji w sprawach merytorycznych z numerem telefonu

Cezary Nadolski (Dział Przyłączeń Olsztyn)

6. Załączniki

- Wp
- Mapa
- Schemat
- PZT
- Dok. pomoc.

7. Zakres zgłoszenia wraz z kosztami:

Element PSP	OPIS	Długość [m] / Ilość [szt]	Szacowana wartość [zł]	Typ Inwestycji
Linia nn kablowa nowa (KNN)	KRSN	300m	80000	rozbudowa
		Razem	80000	

Sposób rozliczenia podatku VAT.
Rozliczenie na zasadach ogólnych.

9. Zestawienie przyłączanych odbiorców.

2026-09-18

Opracował:
Cezary Nadolski

Zatwierdzam:

Dyrektor Regionu Dystrybucji
w Olsztynie i Sečlytnie



Elżbieta Stankiewicz

Otrzymał:

Dział Zarządzania Inwestycjami

2025-09-24

Zestawienie przyłączanych podmiotów do zgłoszenia nr OBI/63/2603001

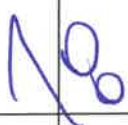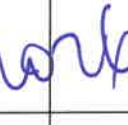Lp	Podmiot	Adres	Telefon	Nr umowy	Data podpisania	Nr warunków	Data określenia	Grupa przyt.	Charakter odb.	Działka	Moc [kW]	Zab [A]	Typ zab.	Typ ukl. pom.
1	BUDEXTAN Przedsiębiorstwo Budowlane Sp. z o.o.	Olsztyn ul. Chełmińska		P/26/034424		P/26/034424	18-05-2026	IV	budynek mieszkalny - wielorodzinny	0023-23/3, 0023-23/4	73.5	20	wyłącznik instalacyjny nadmiarowo-prądowy	
2	BUDEXTAN Przedsiębiorstwo Budowlane Sp. z o.o.	Olsztyn ul. Chełmińska		P/26/034424		P/26/034424	18-05-2026	IV	budynek mieszkalny - wielorodzinny	0023-23/3, 0023-23/4	63	20	wyłącznik instalacyjny nadmiarowo-prądowy	
3	BUDEXTAN Przedsiębiorstwo Budowlane Sp. z o.o.	Olsztyn ul. Chełmińska		P/26/034424		P/26/034424	18-05-2026	IV	budynek mieszkalny - wielorodzinny	0023-23/3, 0023-23/4	12.5	25	wyłącznik instalacyjny nadmiarowo-prądowy	
4	BUDEXTAN Przedsiębiorstwo Budowlane Sp. z o.o.	Olsztyn ul. Chełmińska		P/26/034424		P/26/034424	18-05-2026	IV	budynek mieszkalny - wielorodzinny	0023-23/3, 0023-23/4	16.5	32	wyłącznik instalacyjny nadmiarowo-prądowy	
5	BUDEXTAN Przedsiębiorstwo Budowlane Sp. z o.o.	Olsztyn ul. Chełmińska		P/26/034424		P/26/034424	18-05-2026	IV	budynek mieszkalny - wielorodzinny	0023-23/3, 0023-23/4	33	32	wyłącznik instalacyjny nadmiarowo-prądowy	

Numer P/26/034424

Miejscowość Olsztyn

Data 18-05-2026

WARUNKI PRZYŁĄCZENIA

DO SIECI ELEKTROENERGETYCZNEJ ENERGA-OPERATOR SA

Oddział w Olsztynie

1. Przyłączany obiekt:
Nazwa: Budynek mieszkalny wielorodzinny z wbudowanym garażem podziemnym
Adres (Nr działki): Olsztyn, ul. Chelmińska
gm. Olsztyn, działka numer 0023-23/3, 0023-23/4
2. Grupa przyłączeniowa: grupa IV
3. Moc przyłączeniowa: 198.5 kW
W tym:
ZK WLZ nr 1 135.5 kW
ZK WLZ nr 2 63 kW
4. Miejsce przyłączenia:
GPZ - Olsztyn 1 [02]
Linia 15 kV OL1-ROZDZ.GŁÓWNA P.UPT [221]
Stacja SN/nn CHEŁMIŃSKA [O-0433]
Obwód nn []
Obiekt Stacja SN/nn [SN] CHEŁMIŃSKA [O-0433]
Obwód nn: [nowo projektowany]
5. Miejsce dostarczania energii elektrycznej:
0;
zaciski prądowe na wyjściu przewodów od zabezpieczeń głównych w złączu, w kierunku instalacji przyłączanej.
6. Rodzaj przyłącza: kablowe
7. Zakres prac niezbędnych do realizacji przyłączenia oraz wymagania w zakresie wyposażenia niezbędnego do współpracy z siecią:
 - 7.1. Zakres inwestycji realizowanych przez ENERGA-OPERATOR SA
 - 7.1.1. Urządzenia WN i SN:
-
 - 7.1.2. Stacja transformatorowa:
W celu wyprowadzenia projektowanego odejścia kablowego w stacji transformatorowej CHEŁMIŃSKA O-433 należy przebudować/rozbudować/wymienić istniejącą rozdzielnicę niskiego napięcia.
 - 7.1.3. Urządzenia nn:
Wykonać zasilanie linią kablową o przekroju wg potrzeb z ww. stacji transformatorowej do nowo projektowanego złącza kablowego.
Wykonać powiązanie z obwodem kablowym nr ew. 0433-08 (odcinek kablowy nr ew. 0433-08/03).
 - 7.1.4. Wyposażenie urządzeń, instalacji lub sieci, niezbędne do współpracy z siecią, do której instalacje lub sieci są przyłączane:
-
 - 7.1.5. Zabezpieczenie sieci przed zakłóceniami elektrycznymi powodowanymi przez urządzenia, instalacje lub sieci wnioskodawcy:
-
 - 7.1.6. Dostosowanie przyłączanych urządzeń, instalacji lub sieci do systemów sterowania dyspozytorskiego:
-
 - 7.1.7. Demontaże:
-
- 7.2. Zakres inwestycji realizowanych przez Podmiot Przyłączany:



Wykonać wewnętrzną linię zasilającą o przekroju wg potrzeb ze złącza kablowego, które zostanie wybudowane przez ENERGA-OPERATOR SA Oddział w Olsztynie do tablicy głównej oraz tablic piętrowych w budynku.

Odbiorca wykona instalację przyłączaną w obiekcie przyłączanym do poboru mocy, od miejsca rozgraniczenia własności stron. Wykonanie tych czynności powinno zostać potwierdzone w "Oświadczeniu o gotowości instalacji przyłączonej".

Lokalizację złącza kablowego należy uzgodnić na etapie projektowania w Rejonie Dystrybucji w Olsztynie przy ul.Cichej 7.

Jednokreskowy schemat zasilania w zakresie mocy przyłączeniowej, wlv, układów pomiarowych i zabezpieczeń należy uzgodnić w Wydziale Usług TOO Olsztyn oraz dokonać odbioru technicznego wybudowanych urządzeń.

Wymagane dokumenty przed podpisaniem umowy o przyłączenie:

1. Projekt Zagospodarowania Działki opracowany zgodnie definicją podaną w § 1 [Definicje] ust. 1 ppkt . 15) i uzgodniony w Energa-Operator S.A. w zakresie lokalizacji projektowanej szafki pomiarowej.

8. Wymagany stopień skompensowania mocy biernej:

$\text{tg}\varphi \text{ QI:}$ 0.4

$\text{tg}\varphi \text{ QIV:}$ 0

9. Wymagania dotyczące układu pomiarowo-rozliczeniowego i systemu pomiarowo-rozliczeniowego:

9.1. Miejsce zainstalowania:

Zgodnie z załącznikiem nr 1.

9.2. Rodzaj i prąd znamionowy oraz miejsce usytuowania zabezpieczenia przedlicznikowego / głównego:

Zgodnie z załącznikiem nr 1 zainstalowane na tablicach pomiarowych.

9.3. Sposób pomiaru: Zgodnie z załącznikiem nr 1.

9.4. Rodzaj mierzonej energii: Zgodnie z załącznikiem nr 1.

9.5. Przystosowanie układów pomiarowo-rozliczeniowych do systemów zdalnego odczytu danych pomiarowych: Zgodnie z systemem zdalnego odczytu liczników ENERGA-OPERATOR SA.

9.6. Wymagania dodatkowe:

a) Dla pomiaru pośredniego lub półpośredniego, zastosować odpowiednie przekładniki i listwę kontrolno-pomiarową a w obwodach wtórnych pomiaru wykonać zabezpieczenie obwodów napięciowych liczników oraz optyczną sygnalizację zaniku napięcia.

b) Dla poszczególnych etapów budowy przewidzieć pomiar dostosowany do poboru mocy.

c) Urządzenia pomiarowe winny być osłonięte i przystosowane do oplombowania.

d) Wymagania techniczne dla układów transmisji danych pomiarowych określone są w Instrukcji Ruchu i Eksploatacji Sieci Dystrybucyjnej ENERGA-OPERATOR SA

e) Zaleca się zgrupowanie układów pomiarowych w tablicach rozdzielczych budynku lub w wydzielonych w tym celu pomieszczeniach dostępnych dla służb Operatora.

f) W celu zapewnienia możliwości instalacji systemu zdalnego odczytu układów pomiarowych należy

- W miejscach grupowania liczników lub w tablicach rozdzielczych budynku przewidzieć miejsce do zainstalowania koncentratorów.

- Od liczników do koncentratorów oraz od koncentratorów do tablicy głównej, złącza kablowego oraz anten systemu zdalnego odczytu należy ułożyć dodatkowe rury przeznaczone do zainstalowania przewodów komunikacyjnych łączących układy pomiarowe z układem transmisji danych pomiarowych.

g) inne:

10. Dane dotyczące sieci oraz parametry w zakresie elektroenergetycznej automatyki zabezpieczeniowej i systemowej

10.1. Dotyczy sieci o napięciu do 1 kV:

a) Układ sieci TN-C

b) Napięcie znamionowe sieci 0,4 kV

c) Maksymalny prąd zwarciovowy w sieci 10.208 kA

Rzeczywistą wartość prądu zwarciovowego oblicza projektant.

d) System ochrony od porażeń Samoczynne wyłączenie zasilania

10.2. Dotyczy sieci o napięciu powyżej 1 kV:



- a) Sposób pracy punktu neutralnego sieci -
- b) Napięcie znamionowe sieci - kV
- c) Prąd zwarcia doziemnego - A
- d) Czas wyłączenia zwarcia doziemnego - s
- e) Moc zwarcia na szynach 15 kV - MVA
- f) Czas wyłączenia zwarcia wielofazowego - s

w stacji 110/15 kV GPZ Olsztyn 1

Rzeczywistą wartość prądu zwarcia wielofazowego oblicza projektant na podstawie mocy zwarciaowej.

- g) System ochrony od porażeń - uziemienie ochronne

10.3. Inne:
Parametry sieci elektroenergetycznej do miejsca przyłączenia:
Moc transformatora w stacji: 400 kVA.

11. Dane znamionowe urządzeń, instalacji i sieci oraz dopuszczalne graniczne parametry ich pracy

Rodzaj urządzenia/instalacji/sieci	Napięcie znam. [kV]	Moc znam. [kW]	Prąd rozruchu [A]

12. Inne ustalenia:

12.1. Dotyczy projektu budowlanego:
Opracować projekt budowlany sieci elektroenergetycznej i uzgodnić w ENERGA-OPERATOR SA Oddział w Olsztynie, Rejon Dystrybucji w Olsztynie, ul.Cicha 7.

12.2. Dotyczy współpracy ruchowej:

12.3. Dotyczy umowy o przyłączenie:
Umowa inwestycyjna, ryczałtowa.

12.4. Inne wymagania:

13. Użytkowane urządzenia elektryczne powinny spełniać wymagania określone w obowiązujących przepisach dotyczących kompatybilności elektromagnetycznej.

14. Przy realizacji niniejszych warunków przyłączenia należy uwzględnić wymagania określone w Instrukcji Ruchu i Eksploatacji Sieci Dystrybucyjnej obowiązującej na terenie działania ENERGA-OPERATOR SA.

15. Standardy jakościowe energii elektrycznej określa Rozporządzenie Ministra Gospodarki z dnia 4 maja 2007 roku (Dz.U. Nr 93 poz. 623 z 2007 r.).

ENERGA-OPERATOR SA nie zapewnia bezprzerwowej dostawy energii do sieci elektroenergetycznej dla ww. obiektu. Należy liczyć się z możliwością przerw w dostawie energii elektrycznej. Bezprzerwową dostawę energii elektrycznej można zapewnić jedynie poprzez zainstalowanie własnego źródła energii (np. agregatu prądotwórczego, urządzenia UPS, itp.) po uprzednim uzgodnieniu warunków jego instalacji z ENERGA-OPERATOR SA Oddział w Olsztynie

16. Zawarcie umowy o przyłączenie stanowi podstawę do rozpoczęcia realizacji prac projektowych i budowlano-montażowych, na zasadach określonych w tej umowie. Projekt umowy o przyłączenie stanowi załącznik do niniejszych warunków.

17. Warunki przyłączenia są ważne 1 rok od dnia ich doręczenia.

Po zawarciu umowy o przyłączenie warunki przyłączenia ważne są w okresie obowiązywania umowy o przyłączenie.

18. Działając na podstawie art. 7 ust. 14 ustawy z dnia 10 kwietnia 1997 roku – Prawo energetyczne (Dz. U. nr 54 poz. 348 z późn. zm.) w związku z art. 34 ust. 3 pkt 3 ustawy z dnia 7 lipca 1994 roku (Dz. U. nr 89 poz. 414 z późn. zm.) ENERGA-OPERATOR SA oświadcza, że zapewni dostawę energii dla obiektu przyłączanego:

- po przyłączeniu obiektu do sieci elektroenergetycznej na podstawie niniejszych warunków przyłączenia oraz w oparciu o umowę o przyłączenie, jaka zostanie zawarta pomiędzy Podmiotem Przyłączanym a ENERGA – OPERATOR SA,

- po zawarciu umowy o świadczenie usług dystrybucji lub umowy kompleksowej.

Niniejsze oświadczenie jest oświadczeniem w rozumieniu art. 34 ust. 3, pkt. 3 ustawy - Prawo budowlane.

Dyrektor Rejonu Dystrybucji
w Olsztynie i Szczecinie

Elżbieta Stankiewicz

Bober Janusz

OPRACOWAŁ

tel. 896121423

ZATWIERDZIŁ

- Otrzymują:
1. Wnioskodawca
 2. ENERGA-OPERATOR SA Oddział w Olsztynie Rejon Dystrybucji w Olsztynie
ul. Cicha 7, 10-950 Olsztyn

Numer P/26/034424	Miejscowość Olsztyn	Data 18-05-2026
-------------------	---------------------	-----------------

WARUNKI PRZYŁĄCZENIA

DO SIECI ELEKTROENERGETYCZNEJ ENERGA-OPERATOR SA

Oddział w Olsztynie

ZAŁĄCZNIK nr 1

Zestawienie mocy przyłączeniowych i zabezpieczeń przedlicznikowych w lokalach.

1. Przyłączany obiekt:

Nazwa: Budynek mieszkalny wielorodzinny z wbudowanym garażem podziemnym

Adres (Nr działki): Olsztyn , ul. Chelmińska

gm. Olsztyn, działka numer 0023-23/3, 0023-23/4

AKY

W

Numer budynku	Miejsce dostarczenia	Typ odbioru	Ilość	Rodzaj instalacji	Wielkość zabezpieczenia	Rodzaj zabezpieczenia	Moc przyłączeniowa dla lokalu	Miejsce zainstalowania pomiaru	Rodzaj pomiaru	Funkcje pomiarowe licznika
		-	Szt.	-	A		kW			
	ZK WLZ nr 1	węzeł MPEC	1	3 fazy	25	wyłącznik instalacyjny nadmiarowo-prądowy	12.5	wolnostojące złącze kablowo-pomiarowe	bezpośredni	Energia elektryczna czynna pobrana, Moc maksymalna pobrana, Straty nieobecne/pomijalnie małe
	ZK WLZ nr 1	mieszkanie	24	3 fazy	20	wyłącznik instalacyjny nadmiarowo-prądowy	12.5	wewnątrz budynku w miejscu ogólnodostępnym	bezpośredni	Energia elektryczna czynna pobrana, Moc maksymalna pobrana, Straty nieobecne/pomijalnie małe
	ZK WLZ nr 1	potrzeby administracji	2	3 fazy	32	wyłącznik instalacyjny nadmiarowo-prądowy	16.5	wewnątrz budynku w miejscu ogólnodostępnym	bezpośredni	Energia elektryczna czynna pobrana, Moc maksymalna pobrana, Straty nieobecne/pomijalnie małe
	ZK WLZ nr 1	garaż	1	3 fazy	32	wyłącznik instalacyjny nadmiarowo-prądowy	16.5	wewnątrz budynku w miejscu ogólnodostępnym	bezpośredni	Energia elektryczna czynna pobrana, Moc maksymalna pobrana, Straty nieobecne/pomijalnie małe
	ZK WLZ nr 2	stanowiska postojowe (50%)	18	1 faza	20	wyłącznik instalacyjny nadmiarowo-prądowy	3.5	wewnątrz budynku w miejscu ogólnodostępnym	bezpośredni	Energia elektryczna czynna pobrana, Moc maksymalna pobrana, Straty nieobecne/pomijalnie małe




Nadolski Cezary

Od: Mackiewicz Mirosław
Wysłano: poniedziałek, 14 września 2026 11:20
Do: Lisiecki Andrzej
DW: Nadolski Cezary
Temat: RE: O-0433 Chełmińska P/26/034424 Olsztyn ul. Chełmińska

Cześć. Rozłącznik z demontażu, z Logistyki albo z piwniczki.

Pozdrawiam

Mirosław Mackiewicz
Inż.Wiod.ds.Zarz.Ustug.Sieciowymi
Dział Zarządzania Eksploatacją

T +48 89 612-14-24, M +48 693-091-378
miroslaw.mackiewicz@energa-operator.pl



Energa-Operator S.A. Oddział w Olsztynie
10-950 Olsztyn, ul. Tuwima 6
energa-operator.pl

Sąd Rejonowy Gdańsk-Północ, VII Wydział Gospodarczy
Krajowego Rejestru Sądowego, KRS 0000033455, NIP: 583-000-11-90,
Regon 190275904-00068, Kapitał zakładowy: 1 356 110 400 zł

From: Lisiecki Andrzej <Andrzej.Lisiecki@energa-operator.pl>
Sent: Thursday, July 9, 2026 2:46 PM
To: Mackiewicz Mirosław <Miroslaw.Mackiewicz@energa-operator.pl>
Cc: Więcek Jacek <Jacek.Wiecek@energa-operator.pl>
Subject: O-0433 Chełmińska P/26/034424 Olsztyn ul. Chełmińska

Witam

Proszę o opinię 63MZE w zakresie pkt. 7.1.2 WP, tzn. przebudowa? Rozbudowa? Wymiana?

Numer P/26/034424

Miejscowość Olsztyn

Data 18-05-2026

WARUNKI PRZYŁĄCZENIA
DO SIECI ELEKTROENERGETYCZNEJ ENERGA-OPERATOR SA
Oddział w Olsztynie

1. Przyłączany obiekt:
Nazwa: Budynek mieszkalny wielorodzinny z wbudowanym garażem podziemnym
Adres (Nr działki): Olsztyn, ul. Chełmińska
gm. Olsztyn, działka numer 0023-23/3, 0023-23/4
2. Grupa przyłączeniowa: grupa IV
3. Moc przyłączeniowa: 198.5 kW
W tym:
ZK WLZ nr 1 135.5 kW
ZK WLZ nr 2 63 kW
4. Miejsce przyłączenia:
GPZ - Olsztyn 1 [02]
Linia 15 kV OL1-ROZDZ.GŁÓWNA P.UPT [221]
Stacja SN/nn CHEŁMIŃSKA [O-0433]
Obwód nn []
Obiekt Stacja SN/nn [SN] CHEŁMIŃSKA [O-0433]
Obwód nn: [nowo projektowany]
5. Miejsce dostarczania energii elektrycznej:
O:
zacziski prądowe na wyjściu przewodów od zabezpieczeń głównych w złączu, w kierunku instalacji przyłączanej.
6. Rodzaj przyłącza: kablowe
7. Zakres prac niezbędnych do realizacji przyłączenia oraz wymagania w zakresie wyposażenia niezbędnego do współpracy z siecią
- 7.1. Zakres inwestycji realizowanych przez ENERGA-OPERATOR SA
- 7.1.1. Urządzenia WN i SN:
-
- 7.1.2. Stacja transformatorowa:
W celu wyprowadzenia projektowanego odejścia kablowego w stacji transformatorowej CHEŁMIŃSKA O-433 należy przebudować/rozbudować/wymienić istniejącą rozdzielnicę niskiego napięcia.
- 7.1.3. Urządzenia nn:
Wykonać zasilanie linią kablową o przekroju wg potrzeb z ww. stacji transformatorowej do nowo projektowanego złącza

Rozdzielnica nn w stacji O-0433 (foto z dzisiaj):



Pozdrawiam


Andrzej Lisiecki
Specjalista ds.Przylączy
Dział Przylączy




ENERGA-OPERATOR SA
Oddział w Olsztynie
ul. Tuwima 6, 10-950 Olsztyn
www.energa-operator.pl

ENERGA-OPERATOR SA, ul. Marynarki Polskiej 130, 80-557 Gdańsk
Sąd Rejonowy Gdańsk-Północ, VII Wydział Gospodarczy
Krajowego Rejestru Sądowego, KRS 0000033455, NIP: 583-000-11-90,
Regon 190275904, Kapitał zakładowy/wpłacony 1 356 110 400 zł



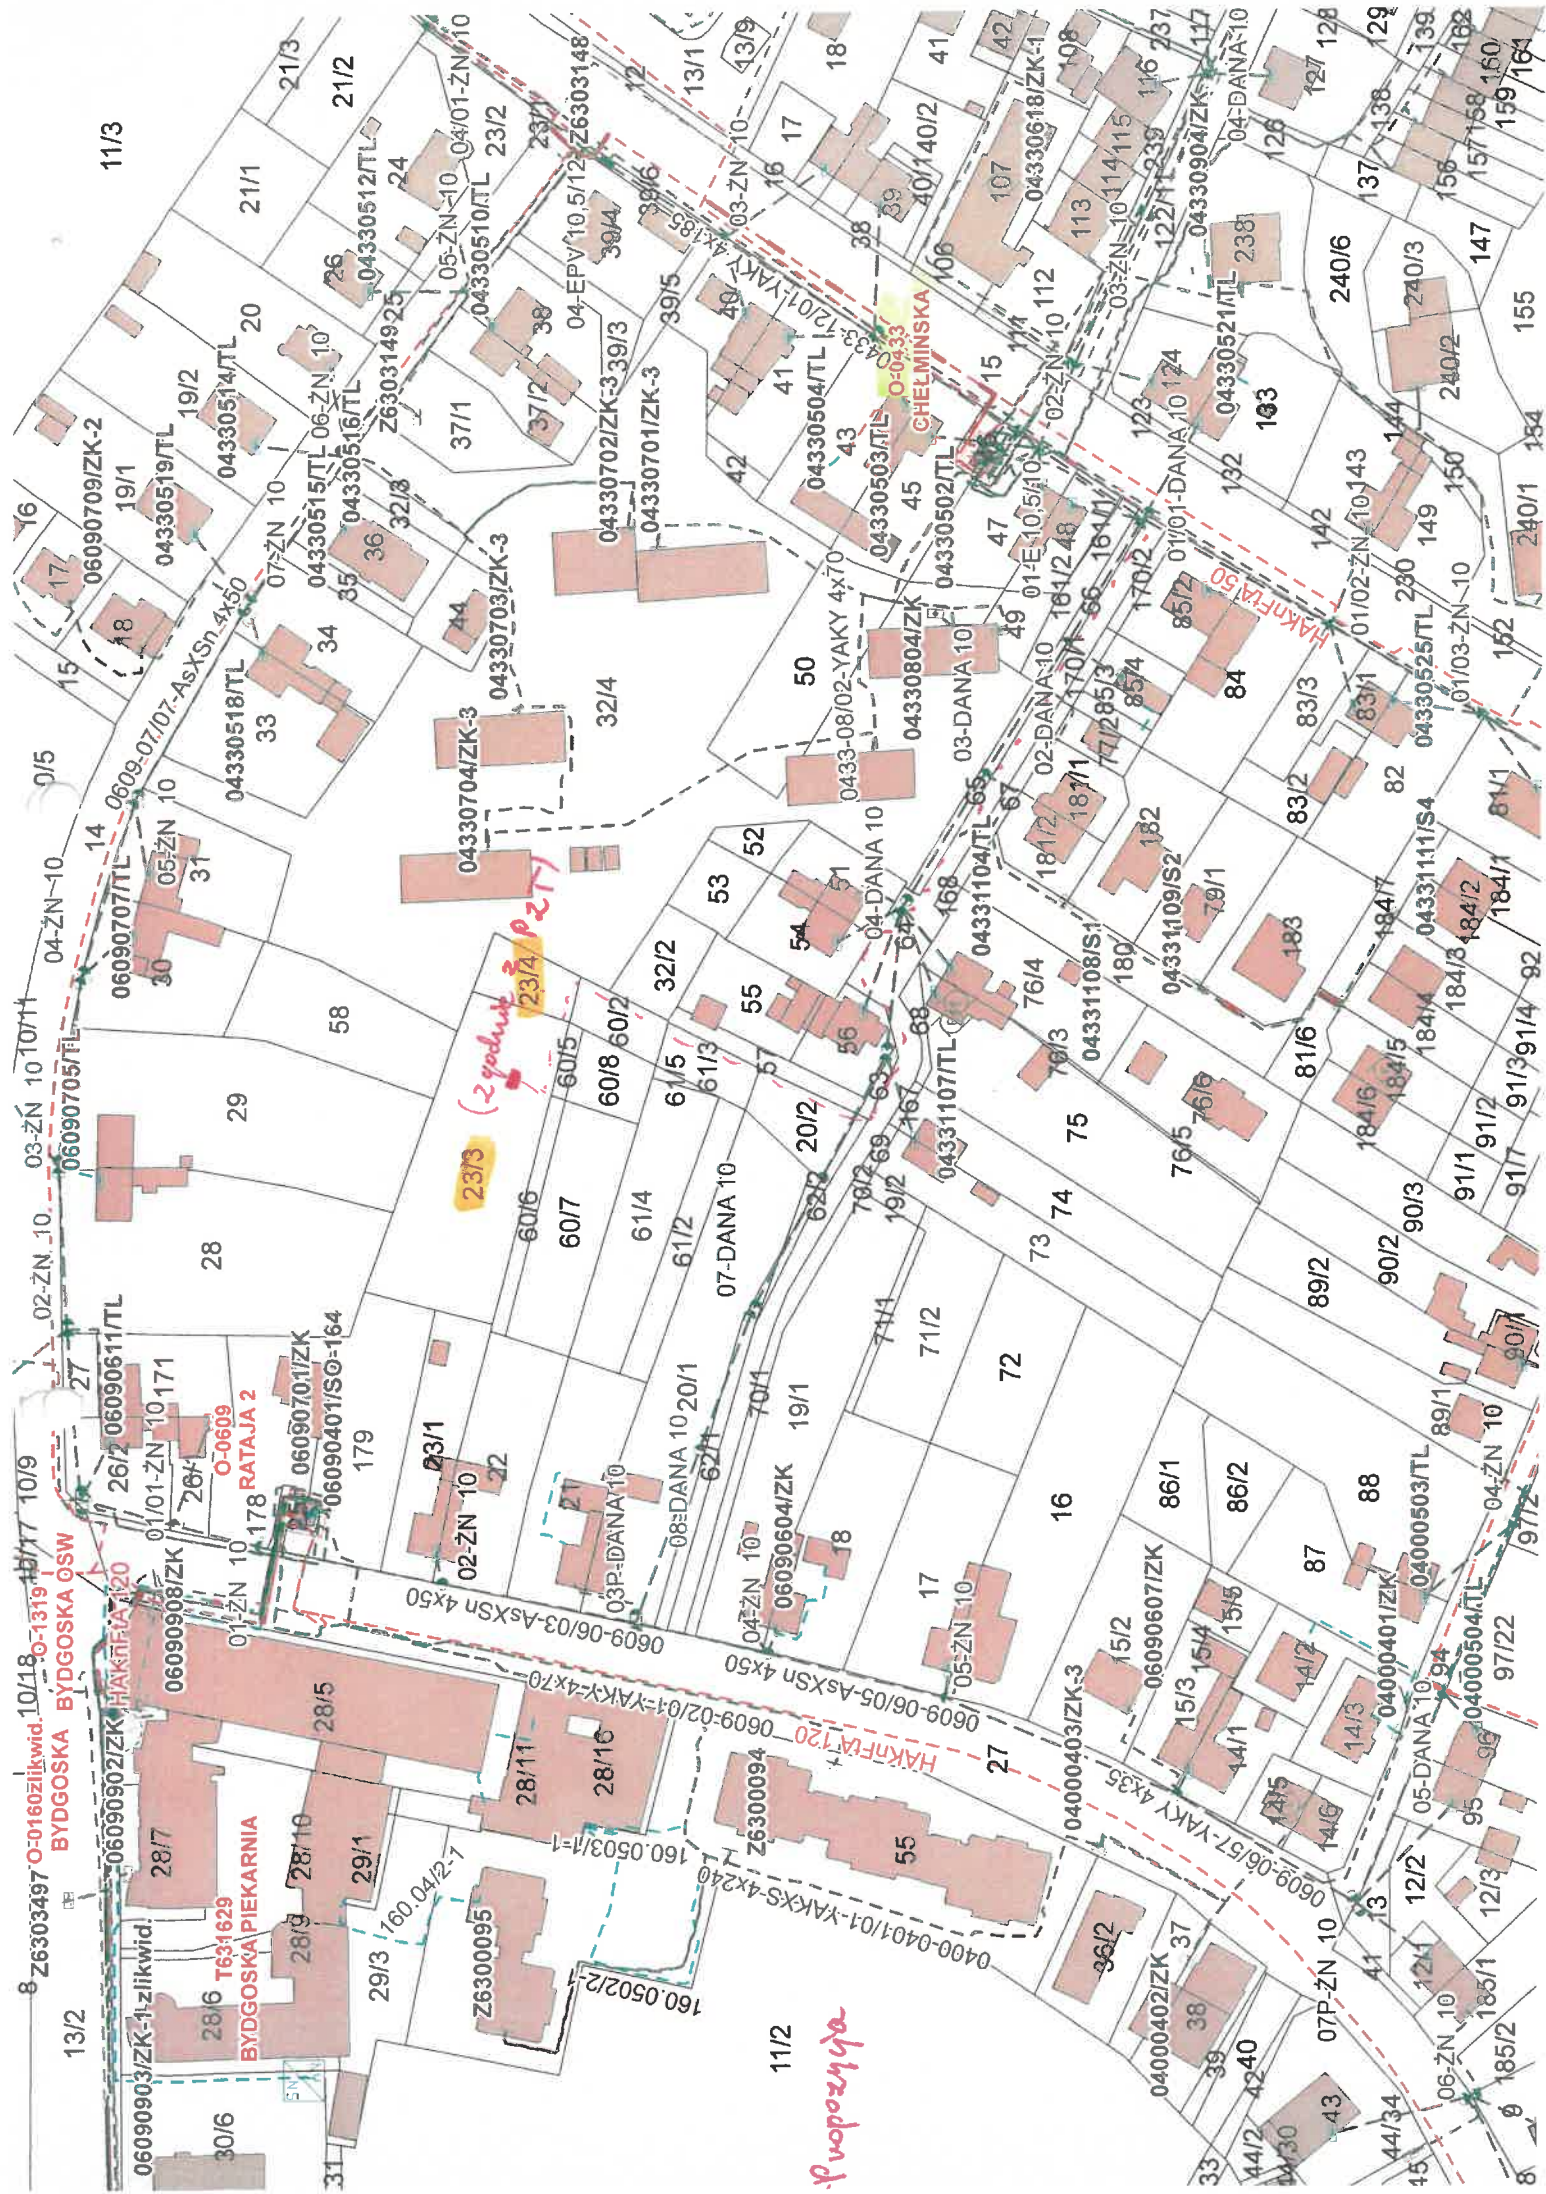

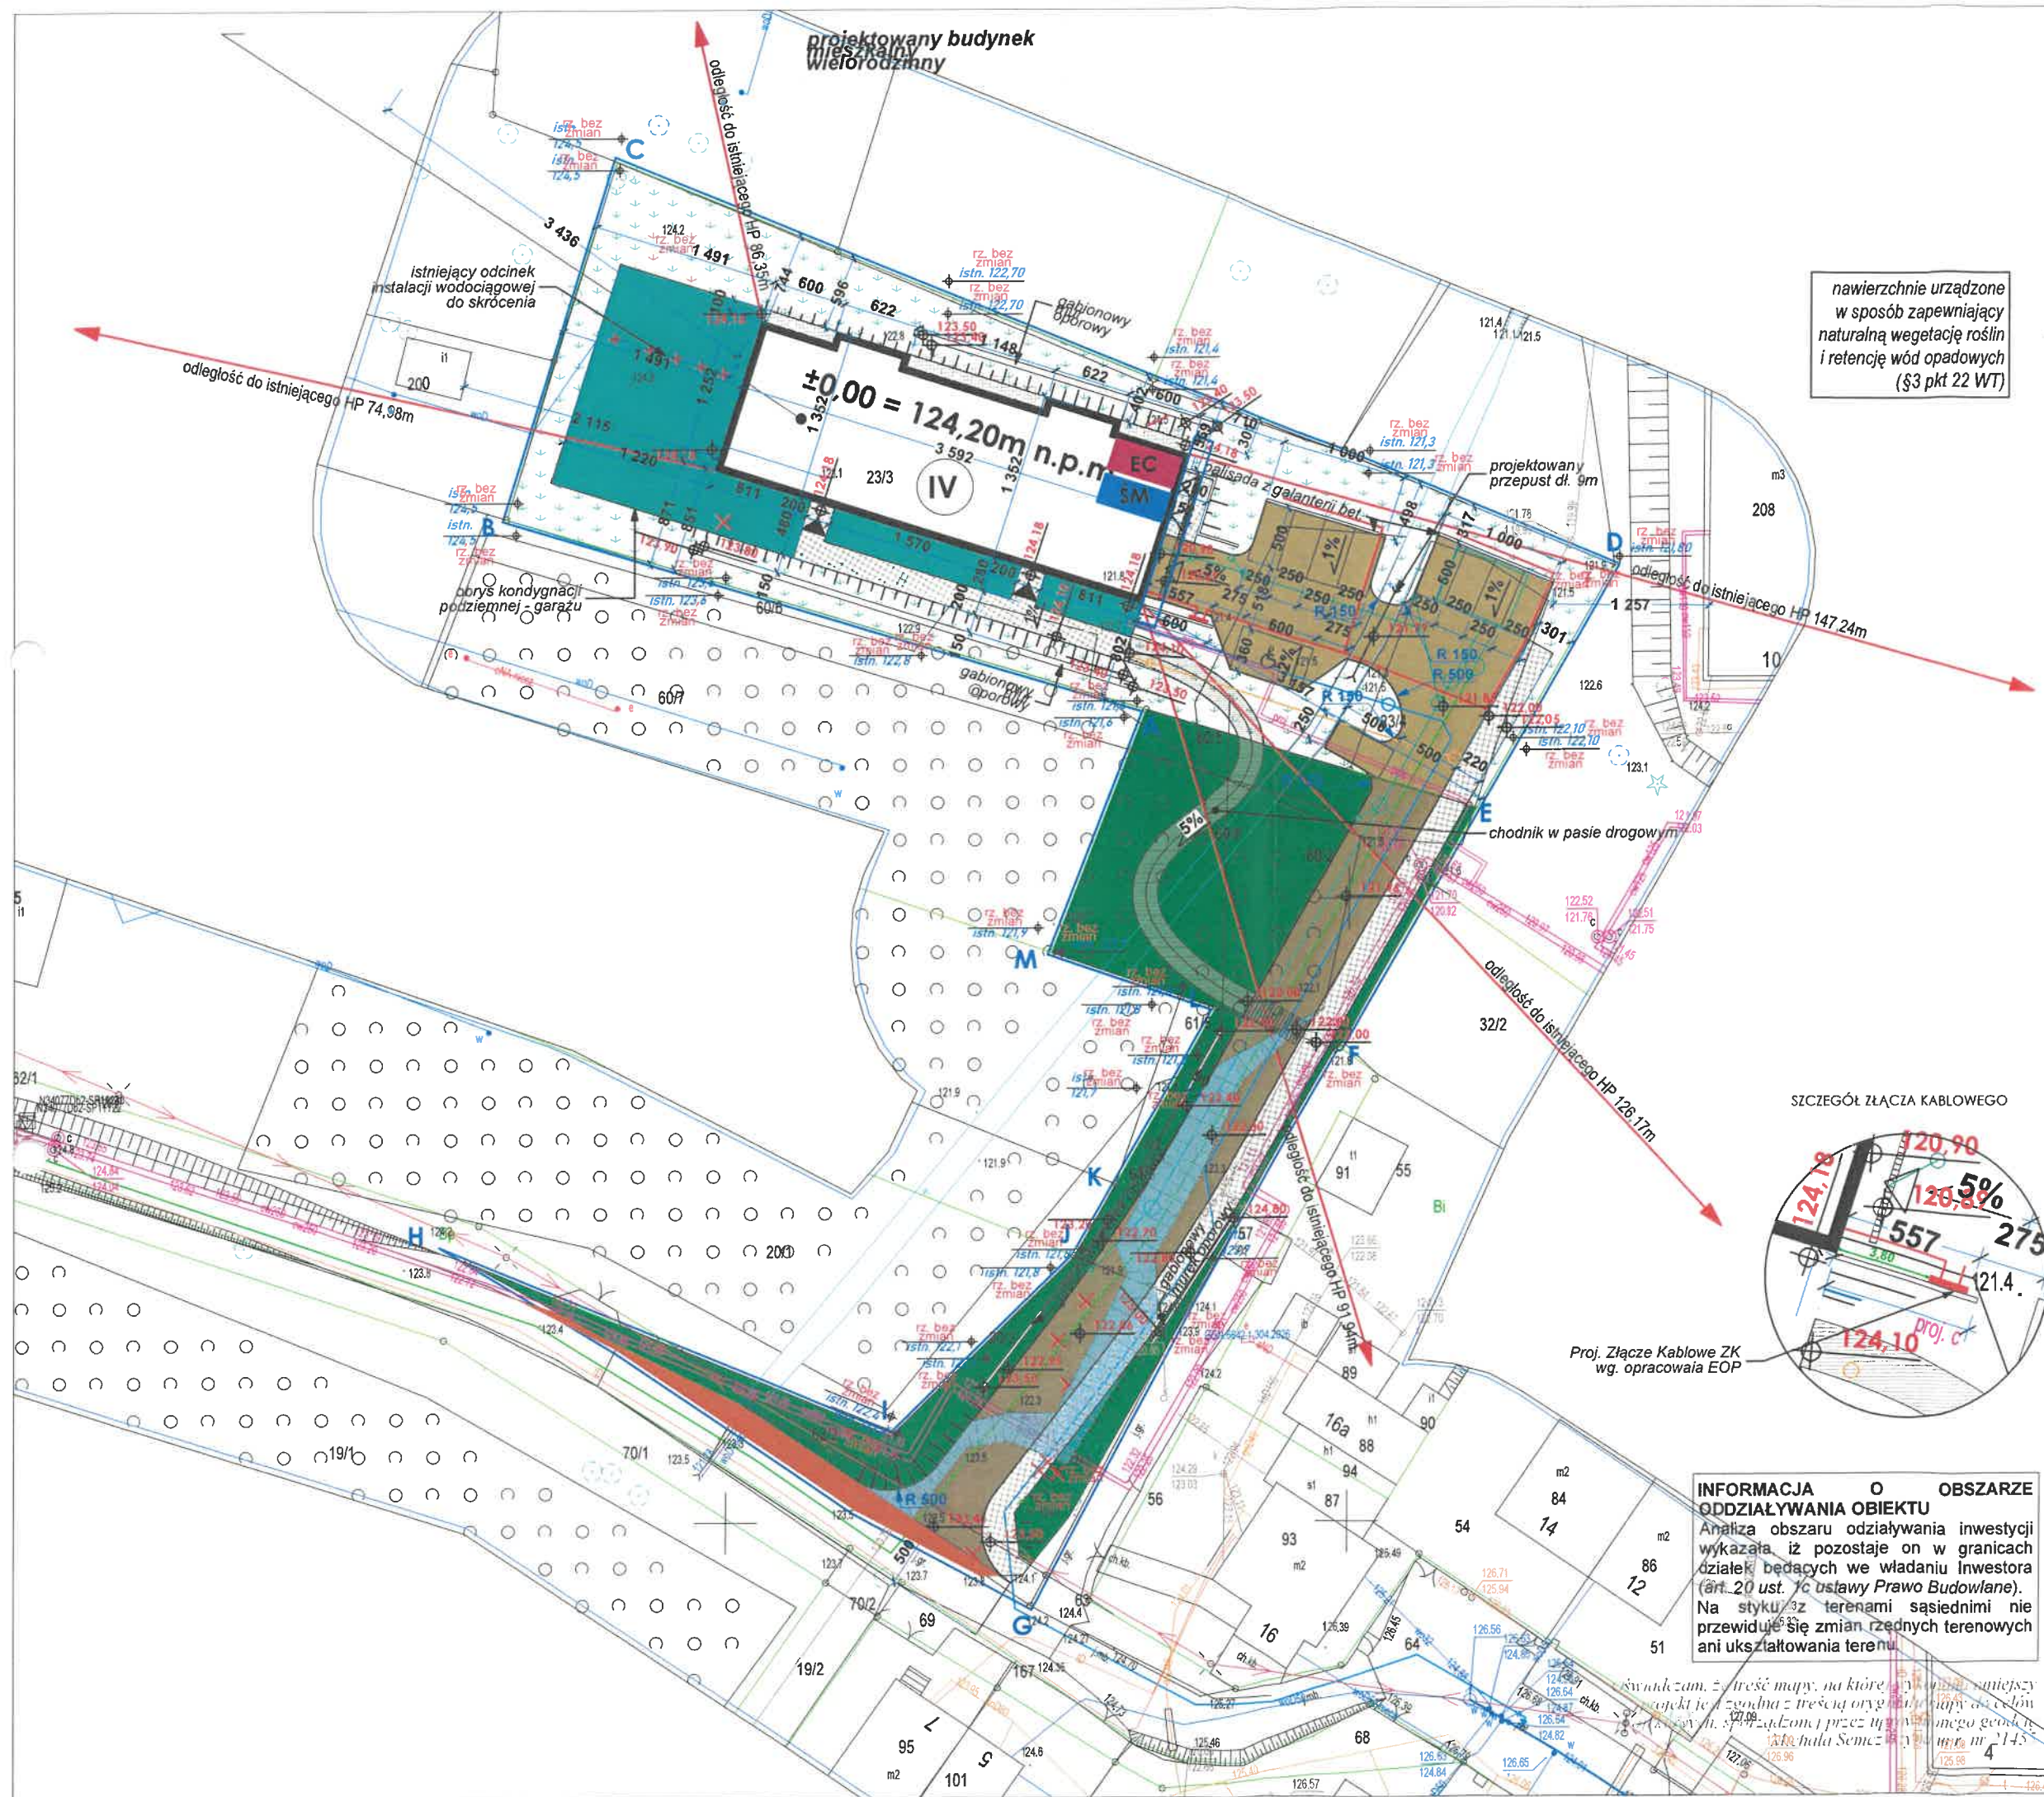


LEGENDA PZT

- ABCD... ..KLMA** granice terenu objętego wnioskiem o pozwolenie na budowę
- AB...EA** granice działek Inwestora (dz. nr 23/3 i 23/4)
- zielen na stropodachu na dz. nr 23/3 i 23/4 / planowane wycinki / rozbiórka odcinka inst. wodociąg.
- zielen na gruncie rodzimym - na działkach Gminy Olsztyn
- jezdnie i parkingi szczelne / chodniki brukowane / nawierzchnie z deski tarasowej - na działkach Inwestora
- jezdnie i parkingi szczelne / chodniki brukowane / nawierzchnie z deski tarasowej - na działkach Gminy Olsztyn
- obrys budynku w części nadziemnej / liczba kondygnacji / obrys kondygnacji podziemnej
- nadwieszenia i balkony / tarasy nad garażem
- 109.68** projektowane rzędne terenowe / istniejące rzędne terenowe
- mury oporowe gabionowe / projektowany przepust dł. 9m
- wejścia do budynku / wjazd do garażu / wejścia do EC / SM
- śmietnik / węzeł ciepły (pomieszczenia wbudowane w kondygnacji podziemnej)
- zakres istn. skarp do likwidacji - niwelacji lub korytowania
- zakres poszerzenia utwardzenia jezdni ul. Chelmińskiej na dz. 64
- elementy poza opracowaniem**
 - trasa zewn. inst. elektr./lokalizacja złącza
 - trasa przył. wodociągowego
 - trasa przył. kan. sanit.
 - trasa przył. kan. deszcz.

nawierzchnie urządzone w sposób zapewniający naturalną wegetację roślin i retencję wód opadowych (§3 pkt 22 WT)

SZCZEGÓŁ ZŁĄCZA KABLOWEGO

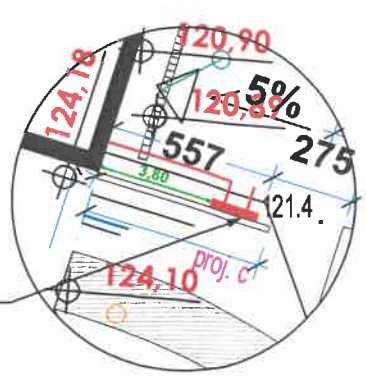

INFORMACJA O OBSZARZE ODDZIAŁYWANIA OBIEKTU
Analiza obszaru oddziaływania inwestycji wykazała, iż pozostaje on w granicach działek będących we władaniu Inwestora (art. 20 ust. 1c ustawy Prawo Budowlane). Na styku z terenami sąsiednimi nie przewiduje się zmian rzędnych terenowych ani ukształtowania terenu.

Główne biuro projektowe:		
G_Archiwum_JPG do TABELK I NA 2C094279.jpg		
10-544 OLSZTYN, UL. WARMIŃSKA 7/3 tel./fax (+48 89) 527-05-77		
Imię i Nazwisko	Nr uprawnień	Podpis
GL. PROJEKTANT		
arch. Zbigniew Pałala	265/88/OL	
PROJEKTANT		
arch. Grzegorz Bajer	MPOIA/029/2005	
SPRAWDZAJĄCY		
arch. Adriana Pałala	16/WMOKK/2010	
TYTUŁ PROJEKTU:		
BUDYNEK MIESZKALNY WIELORODZINNY		
ADRES INWESTYCJI:		
ul. Chelmińska, Olsztyn		
budynek i parking: dz. ew. nr 23/3 i 23/4 obr. 23		
dojazd i dojazd: dz. 20/2, 60/2, 60/5, 60/8, 61/3, 62/2, 64 obr.		
FAZA:	PROJEKT ZAGOSPODAROWANIA TERENU	
BRANŻA:	ARCHITEKTURA	
TEMAT:	PROJEKT ZAGOSPODAROWANIA TERENU + zmiany nieistotne	
SKALA:	1:500	RYS. NR
DATA:	IX 2026	PZT-01.1

ST."CHEŁMINSKA" O-0433

