PROFIL LINII NAPOWIETRZNEJ nN 0,4kV

SKALA Pionowa 1:100 / Pozioma 1:1000

28

**Proj. AsXSn 4x70mm² / L=320/350m** (od sł. Nr 103, do sł. Nr 103|5) obwód [1152-100]

**Proj. sekcje naciągowe:**

**6. → sł. Nr 103 - sł. Nr 103|5 / L=320m / σ=30MPa.**

**Proj. AsXSn 4x70mm² / L=133/149m** (od st. tr., do sł. Nr 103) obwód [1152-100]


**Proj. sekcje naciągowe:**

**1. → st. tr. - sł. Nr 101 / L=43m / σ=25MPa;**

**2. → sł. Nr 101 - sł. Nr 103 / L=90m / σ=25MPa.**

**UWAGA:**

1. Odległości przewodów spełniają wymagania Normy PN-E-05100-1 oraz N SEP-E-003.
2. Przyjęto zwis maksymalny dla temperatury +40°C.
3. Minimalna wymagana odległość przewodów od ziemi → 5,0m, przyjęto min. 6,0m (grunty rolne).
4. Minimalna wymagana odległość przewodów od dróg → 6,0m.

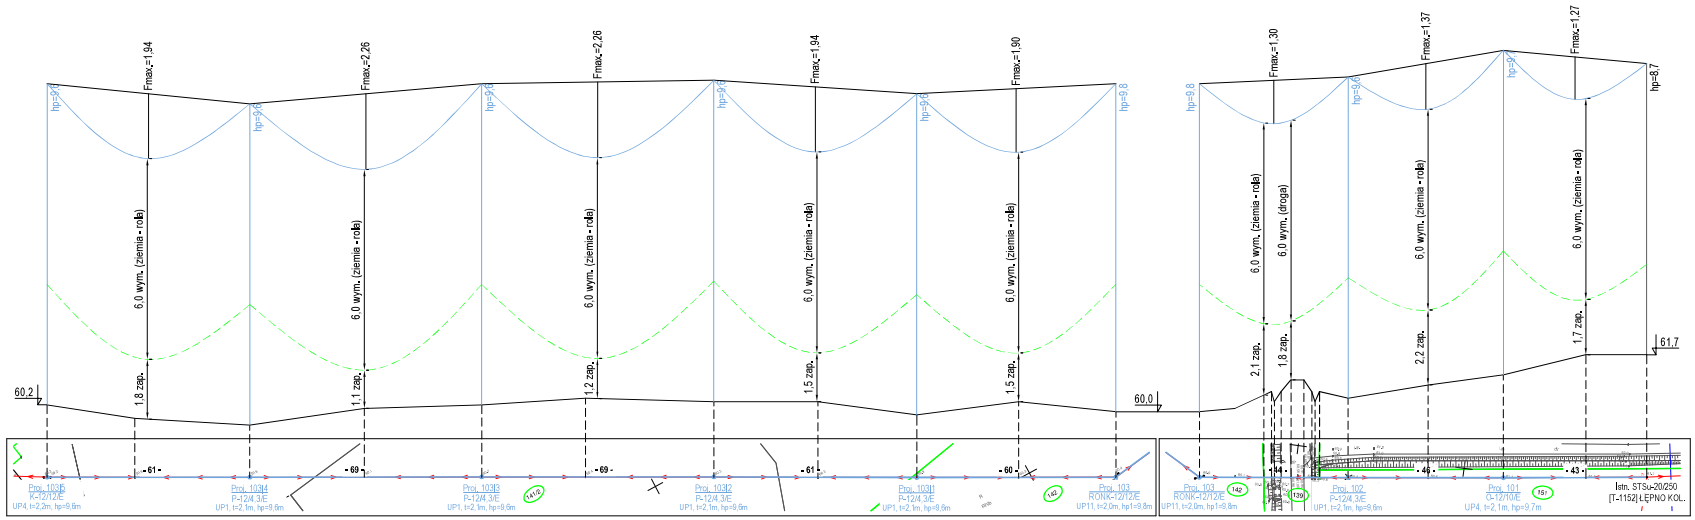


OBMBS/22/24362

SIECIOPROJEKT

*PRZEDSIĘBIORSTWO USŁUG INŻYNIERYJNYCH "SIECIOPROJEKT" Sp. z o. o. 10-804 Olsztyn ul. Rolna 241*

Inwestor: *ENERGA - OPERATOR SA, ul. Marynarki Polskiej 130, 80-557 Gdańsk; Oddział w Olsztynie, ul. Tuwima 6, 10-950 Olsztyn*

Nazwa zadania: ***PROFIL LINII NAPOWIETRZNEJ nN 0,4kV:*** Przebudowa elektroenergetycznej sieci (linii) napowietrznej nN 0,4kV

Adres: Łępno, Krykajny, gmina Godkowo

Skala: Pionowa 1:100 / Pozioma 1:1000

Sprawdził: Mgr Inż. Krzysztof Zubkowicz

Nr rys.: E-3A

Projektował: Mgr Inż. Wojciech Wykowski upr. bud. nr WAM/0083/PWOE/13

Data: 07. 2026r.