PROFIL LINII NAPOWIETRZNEJ nN 0.4kV
SKALA Pionowa 1:100 Pozioma 1:1000

UWAGA:
1. Odległości przewodów spełniają wymagania Normy PN-E-05100-1 oraz N SEP-E-003.
2. Przyjęto zwis maksymalny dla temperatury +40°C.
3. Minimalna wymagana odległość przewodów od ziemi → 5.0m, przyjęto min. 6.0m (grunty rolne).
4. Minimalna wymagana odległość przewodów od dróg → 6.0m.

Proj. AsXSn 4x70mm² / L=905/980m (od sł. Nr 103, do sł. Nr 115)
obwód [1152-100]
Proj. sekcje naciągowe:
3. → sł. Nr 103 - sł. Nr 106 / L=195m / σ=30MPa;
4. → sł. Nr 106 - sł. Nr 110 / L=323m / σ=30MPa;
5. → sł. Nr 110 - sł. Nr 115 / L=387m / σ=30MPa.

Proj. AsXSn 4x50mm² / L=47/51m (od sł. Nr 105, do sł. Nr 105[1])
obwód [1152-100]
Proj. sekcje naciągowe:
7. → sł. Nr 105 - sł. Nr 105[1] / L=47m / σ=30MPa.

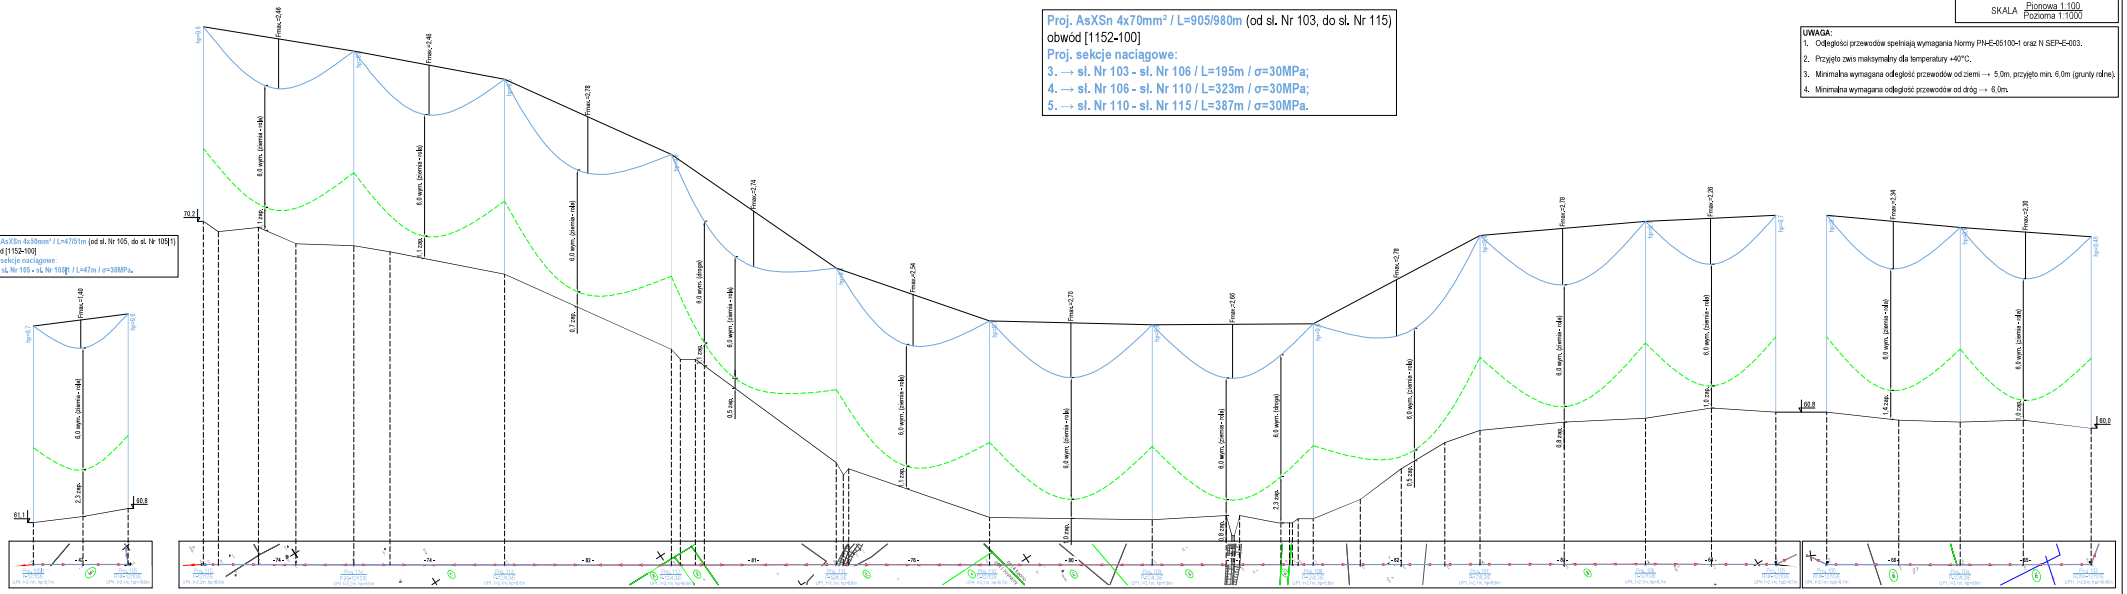

OBMBSI/22/24362

SIECIOPROJEKT	PRZEDSIĘBIORSTWO USŁUG INŻYNIERYJNYCH SIECIOPROJEKT Sp. z o. o. 10-804 Olsztyn ul. Rolna 24T
ENERGA - OPERATOR SA, ul. Marynarki Polskiej 130, 80-557 Gdańsk; Oddział w Olsztynie, ul. Towarowa 6, 10-950 Olsztyn	
PROFIL LINII NAPOWIETRZNEJ nN 0,4kV: Przebudowa elektroenergetycznej sieci linii napowietrznej nN 0,4kV	
Lygmo, Krykajny, gmina Godkowo	
Zlecenie 1.22/ pozostałe / 2024	Mgr Inż. Krzysztof Zubkowicz
E-3B	Mgr Inż. Wojciech Wykowski upr. bud. nr WAM/0085/PWOE/13
07. 2025r.	