
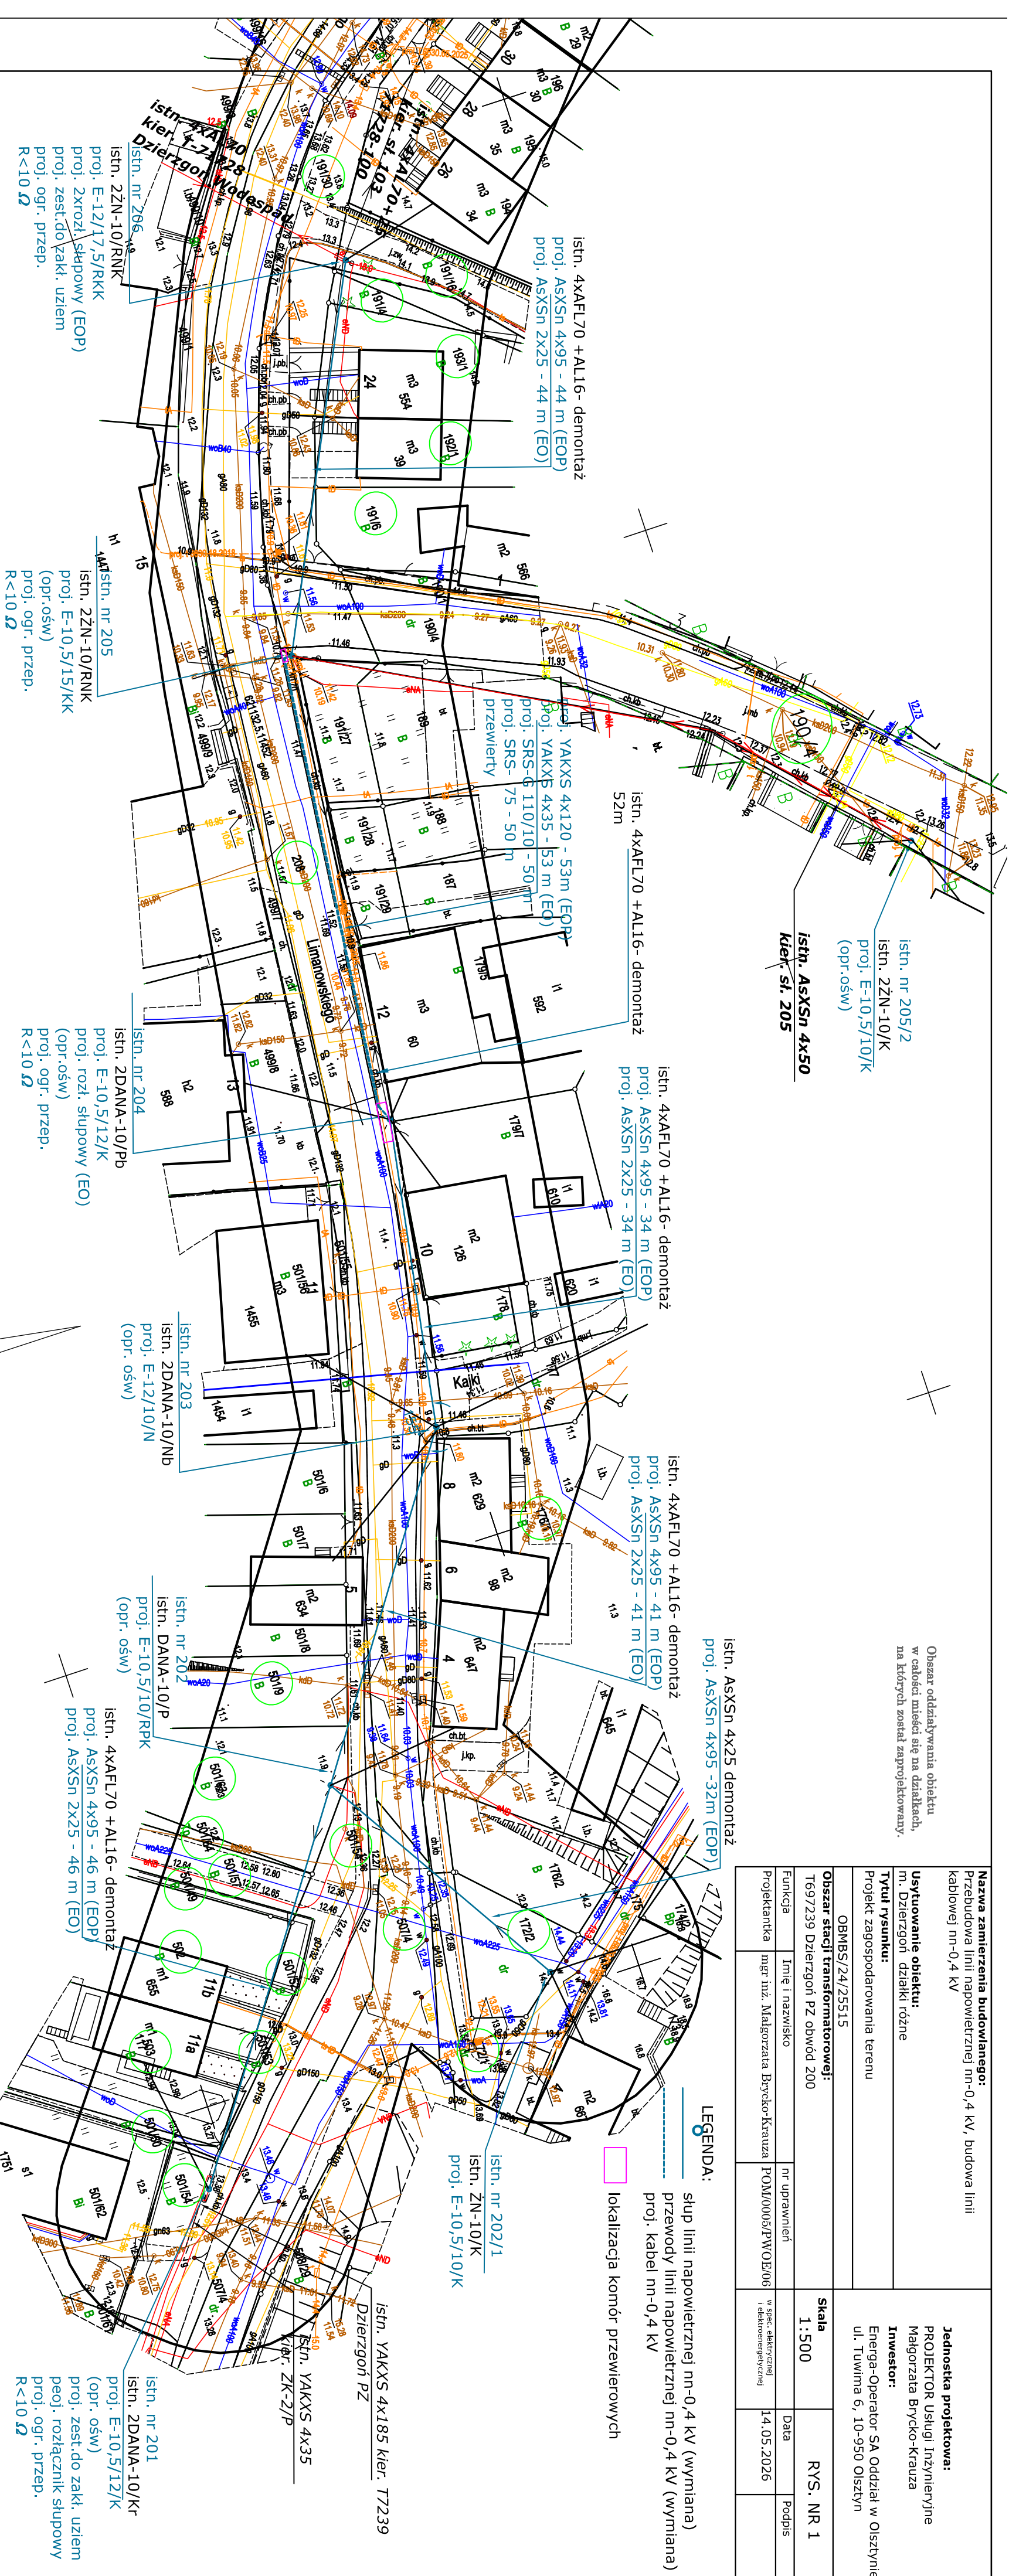


[illegible]

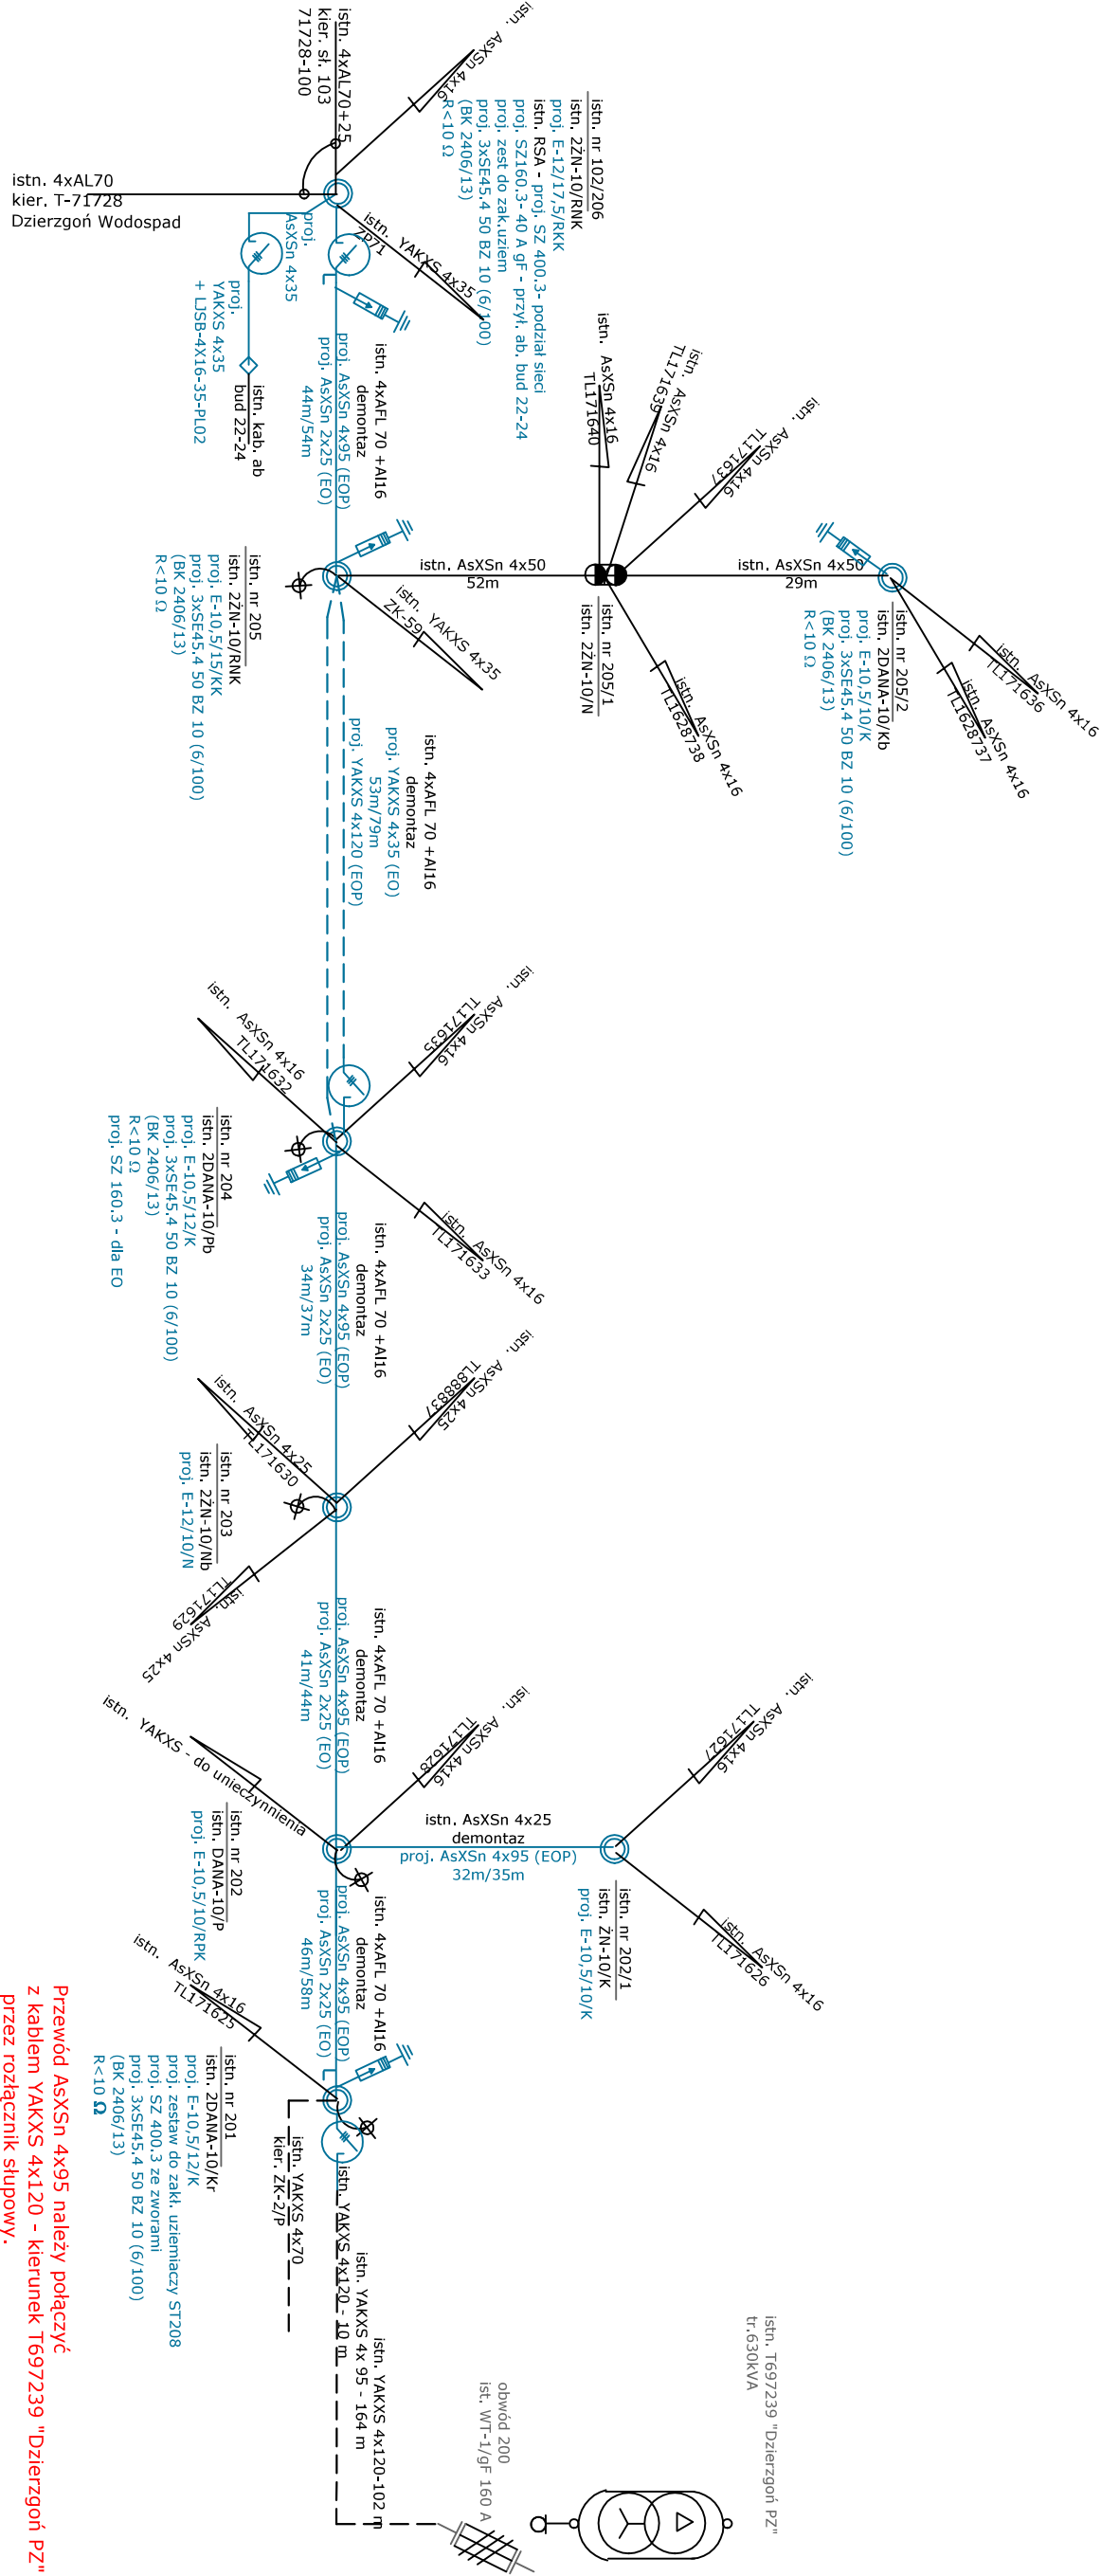

Przewód AsXSsn 4x95 należy wprowadzić bezpośrednio do rozłącznika SZ 400.3


Przewód AsXSsn 4x95 należy połączyć z kablem YAKXS 4x120 - kierunek T697239 "Dzierzgoń PZ" przez rozłącznik słupowy.
Kabel YAKXS 4x70 należy przedłużyć za pomocą przewodu AsXSsn 4x70 i połączyć z przewodem AsXSsn 4x95

UWAGA:
słupy nr 203, 204, 205 i 205/2 są zlokalizowane w wąskich chodnikach, przy pracach wykonawczych należy przewidzieć rozbiorę i odtworzenie nawierzchni

linia napowietrzna AsXSsn 4x95 - FAs95 -665 daN, 17,5 MPA
linia napowietrzna AsXSsn 2x25- FAs25 -213 daN, 42,5 MPA
linia napowietrzna 4xAL70- FAL70 -1125 daN
linia napowietrzna AsXSsn 4x50- FAs50 -450 daN, 22,5 MPA
strefa WI i SI

Nazwa zamierzenia budowlanego: Przebudowa linii napowietrznej nn-0,4 kV, budowa linii kablowej nn-0,4 kV			PROJEKTOR Usługi Inżynieryjne Małgorzata Brycko-Krauza		
Uytuowanie obiektu: Dzierzgoń ul. Limanowskiego, działki różne					
Tytuł rysunku: Schemat podstawowy jednokreskowy			Inwestor: Energa-Operator S.A. Oddział w Olsztynie 10-950 Olsztyn ul. Tuwima 6		
OBWBS/23/25515					
T697239 Dzierzgoń PZ obwód 200			Rys. nr 2		
Funkcja	Imię i nazwisko	Nr uprawnień	Data	Podpis	
Projektowała:	mgr inż. Małgorzata Brycko-Krauza	POM/0005/PWOE/06 w spec. elektrycznej	14.05.2026		

przekrój poprzeczny przewiert
metoda - przewiert horyzontalny (sterowany)
skala 1:200

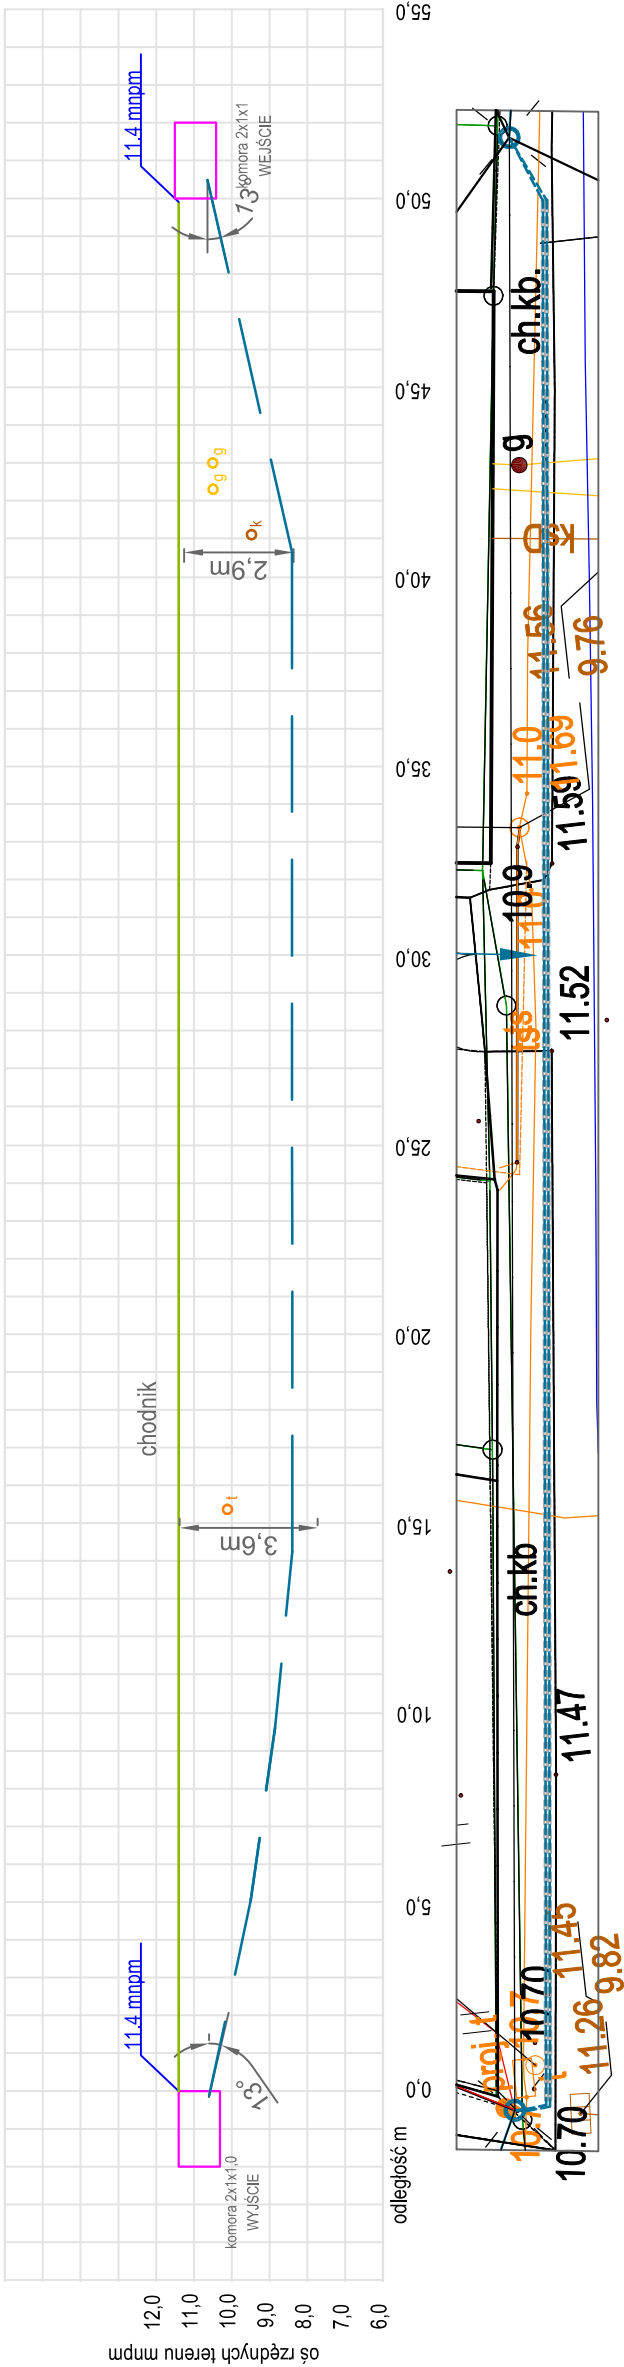

Rzędne ułożenia istniejących sieci określono na podstawie danych zawartych na mapie PZT. Nie wyklucza się innej lokalizacji sieci w terenie.

Dopuszcza się zmianę profilu przewiertu - dostosowaną do użytej wiertnicy pod warunkiem zachowania odległości od innych sieci o waryości 0,25 m + średnica rurociagu

Nazwa zamierzenia budowlanego: Przebudowa linii napowietrznej nn-0,4 kV, budowa linii kablowej nn-0,4 kV		PROJEKTOR Usługi Inżynieryjne Małgorzata Brycko-Krauz	
Usytuowanie obiektu: Dzierzgoń ul. Limanowskiego, działki różne		Inwestor: Energa-Operator S.A. Oddział w Olsztynie 10-950 Olsztyn ul. Tuwima 6	
Tytuł rysunku: Profil przewiertów horyzontalnych		Rys. nr 3.1	
OBMBS/23/25515		Rys. nr 3.1	
T697239 Dzierzgoń PZ obwód 200		Rys. nr 3.1	
Funkcja	Imię i nazwisko	Nr uprawnień	Data
Projektowała:	mgr inż. Małgorzata Brycko-Krauz	POM/0005/PWOE/06 w spec. elektrycznej	14.05.2026

skala pionowa 1:100
rzędna terenu mnpm



kolorem — przedstawiono przekrój gruntu
kolorem — przedstawiono odległość od poziomu gruntu dla 5,5 m wg Normy N 0003 + 1 m (wg Normy: ziemia - 4,5m, droga publiczna 6 m, droga wewnętrzna 4,5 m)
kolorem — przedstawiono projektowaną linię AsXSn - ROP,
kolorem — przedstawiono projektowaną linię AsXSn - EO
hp - projektowana wysokość zawieszenia przewodu
Podane napięcia przyjęto z katalogu linii napowietrznej linii - Ensto, przy określaniu parametrów zwińs wspomagano się programem Ensto Designer Suite.
Przyjęto strefę WI SI

Nazwa zamierzenia budowlanego:		PROJEKTOR Usługi Inżynieryjne Małgorzata Brycko-Krauz	
Przebudowa linii napowietrznej nn-0,4 kV, budowa linii kablowej nn-0,4 kV			
Użytkowanie obiektu:			
Dzierżon ul. Limanowskiego, działki różne			
Tytuł rysunku:		Inwestor:	
Profil linii napowietrznej		Energa-Operator S.A. Oddział w Olsztynie 10-950 Olsztyn ul. Twinnia 6	
OBMBS/23/25515		Rys. nr 3.2	
T697239 Dzierżon PZ obwód 200			
Funkcja	Imię i nazwisko	Nr uprawnień	Data
Projektowała:	mgr inż. Małgorzata Brycko-Krauz	POM/0006/PWOE/06 w spec. elektrycznej	14.05.2026