MAPA DO CELÓW PROJEKTOWYCH

ID Zgłoszenia Pracy Geodezyjnej	*Z.40600.2864.2026*	
Jednostka ewidencyjna	*Identyfikator*	*301010_5*
	Nazwa	***Sompolno obszar wiejski***
Obręb ewidencyjny	*Identyfikator*	*0007*
	Nazwa	***Kolonia Lipiny***
Skala mapy	*1:500*	
Godło mapy	*6.176.26.16.3.4; 6.176.26.21.1.2*	
Nazwa układu współrzędnych	*prostokątnych płaskich*	*2000/6*
	układ wysokości	*PL-EVRF2007-NH*
Oznaczenie granic obszaru, który był przedmiotem aktualizacji	----------	
Informacja o służebnościach gruntowych mających wpływ na zagospodarowanie gruntów zaktualizowanych w granicach projektowanej inwestycji	*Nie badano.*	
Data opracowania mapy	*20.07.2026r.*	

UWAGA:
Nie wyklucza się istnienia w terenie innych przewodów lub urządzeń podziemnych o których brak informacji wynika z zaszłości historycznych lub niedopełnienia przepisów zgłoszenia do inwentaryzacji.

Poświadczam że niniejszy dokument został opracowany w wyniku prac geodezyjnych i kartograficznych, których rezultaty zawiera operat techniczny pozytywnie zweryfikowany.Jednocześnie informuje, że jestem świadomy odpowiedzialności karnej za złożenie fałszywego oświadczenia.

Identyfikator zgłoszenia prac geodezyjnych	Z.40600.2864.2026
Organ służby geodezyjnej, który otrzymał zgłoszenie	Starosta Koniński
Wykonawca prac geodezyjnych	USŁUGI GEODEZYJNE "GEODEX" Władysław Piaseczny ul. 3 Maja 6/6, 62-650 Kłodawa tel. 603 882 498
Nr ID oraz data sporządzenia dokumentu zawierającego wyniki pozytywnej weryfikacji	Protokół Nr Z.40600.2864.2026_1 z dn. 24.07.2026r.
Imię i nazwisko oraz nr uprawnień zawodowych kierownika prac	*GEODETA UPRAWNIONY* *Danuta Mickoś* *Nr uprawnień 9810*

GEODETA
inż. Władysław Piaseczny

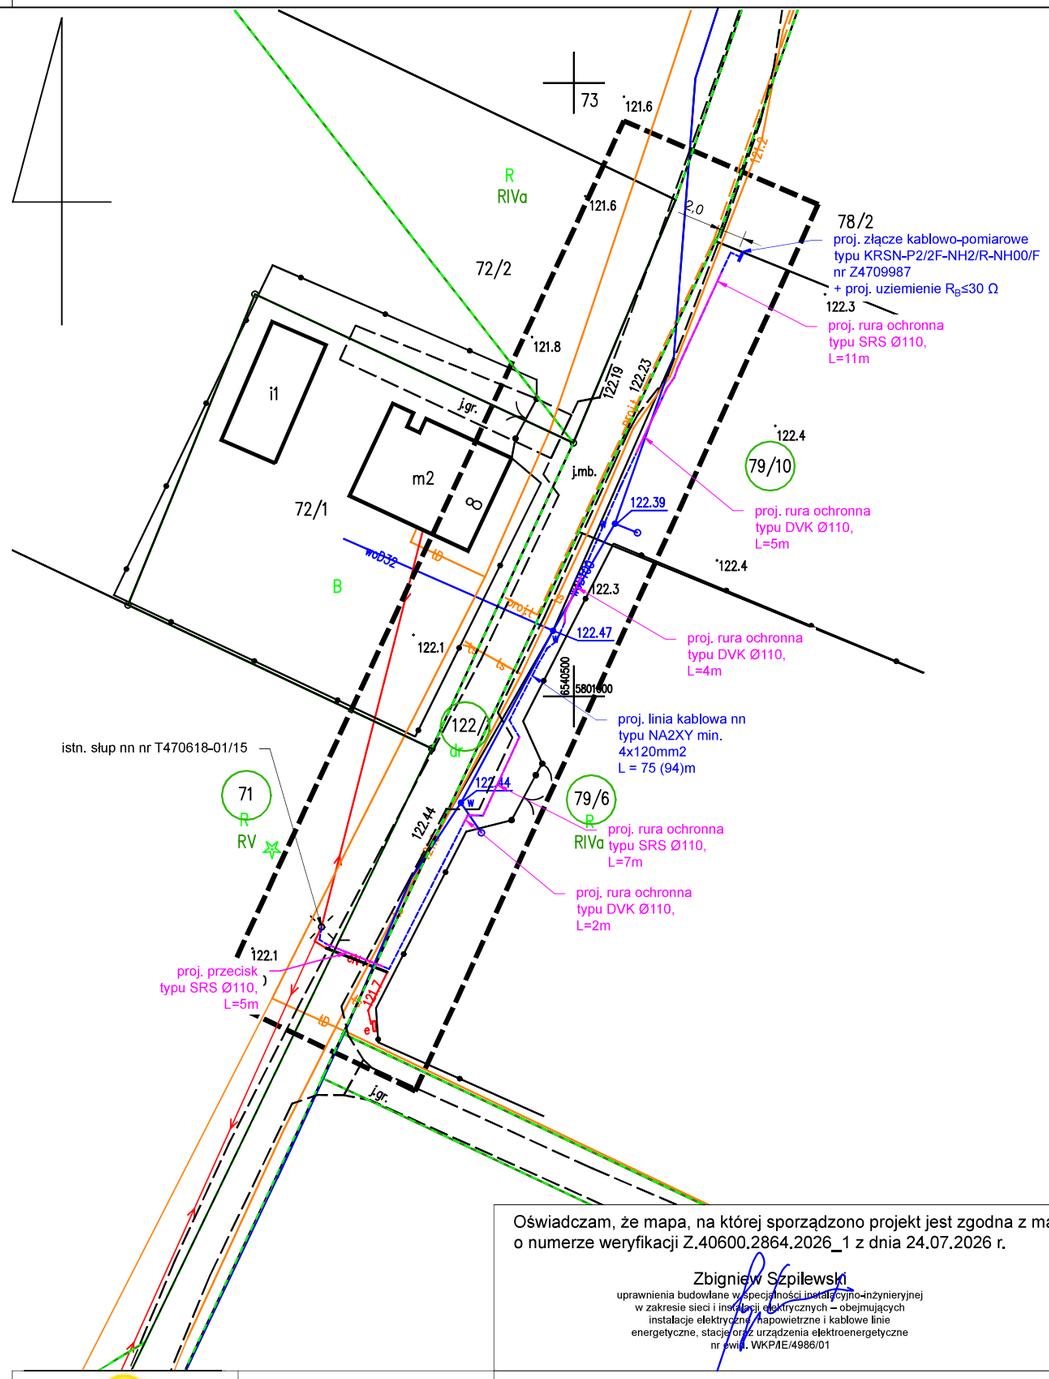

Oświadczam, że mapa, na której sporządzono projekt jest zgodna z mapą o numerze weryfikacji Z.40600.2864.2026_1 z dnia 24.07.2026 r.

Zbigniew Szpilewski
uprawnienia budowlane w specjalności instalacyjno-inżynieryjnej w zakresie sieci i instalacji elektrycznych – obejmujących instalacje elektryczne, napowietrzne i kablowe linie energetyczne, stacje oraz urządzenia elektroenergetyczne
nr ewid. WKP/IE/4986/01

electra
PROJEKTY I WYKONAWSTWO
Aleksandra Pruszyńska
Wojciechowskiego 10 62-600 Koło
NIP 6661874242 R.301410506

INWESTOR:
ENERGA-OPERATOR S.A.
z siedzibą w Gdańsku
ul. Marynarki Polskiej 130,
80-557 Gdańsk

PROJEKTOWAŁ:
mgr inż. Zbigniew Szpilewski
Uprawnienia budowlane w specjalności instalacyjno - inżynieryjnej
nr GP.7342/56/92

ASYSTENT PROJEKTANTA:

SPRAWDZIŁ:

Temat:
Budowa linii kablowej niskiego napięcia dla zasilania działki nr 79/10 w m. Smolarnia, gm. Sompolno

Obiekt:
Elektroenergetyczne złącze oraz linia kablowa niskiego napięcia

Nazwa rysunku:
Plan zagospodarowania terenu
Projekt wykonawczy

Data:	Skala:		Nr rys.:
10.2026	1:500	Nr umowy: KJ06030/25 Nr OBI: OBI/47/2502038	1

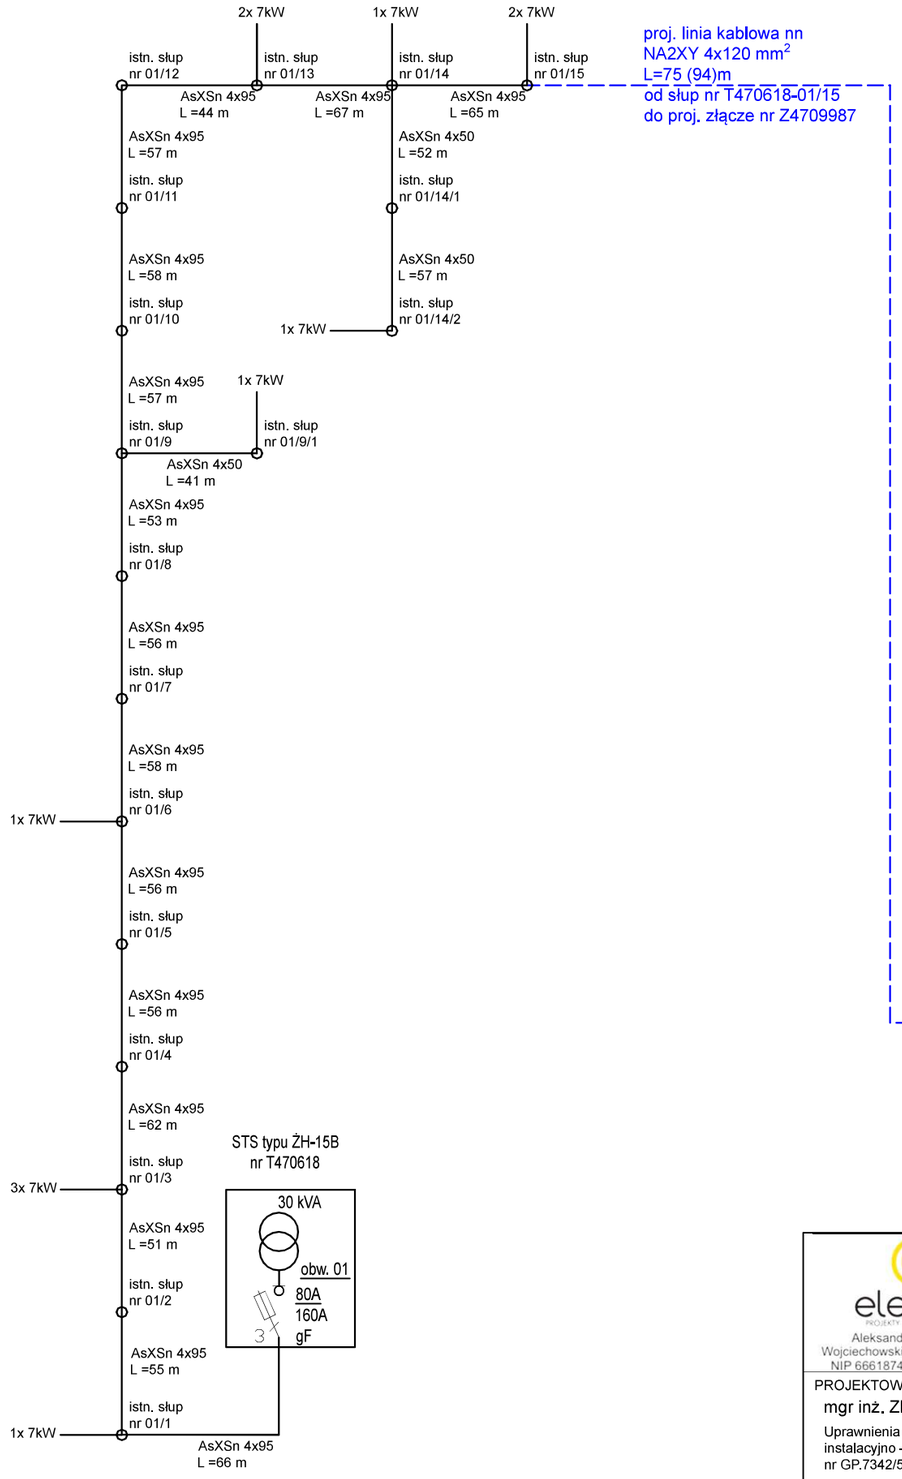

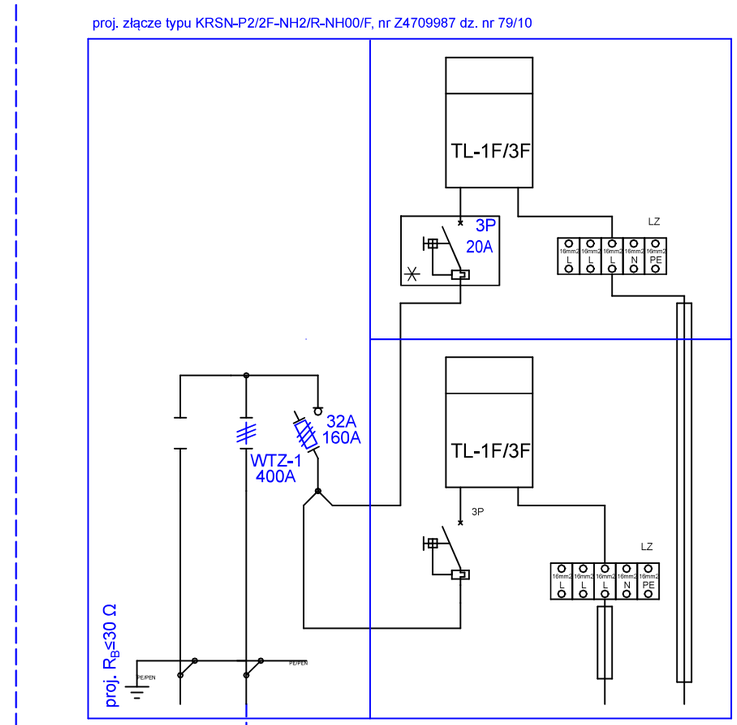

electra
PROJEKTY I WYKONAWSTWO
Aleksandra Pruszyńska
Wojciechowskiego 10 62-600 Koło
NIP 6661874242 R.301410506

INWESTOR:

ENERGA-OPERATOR S.A.
z siedzibą w Gdańsku
ul. Marynarki Polskiej 130,
80-557 Gdańsk

PROJEKTOWAŁ:

mgr inż. Zbigniew Szpilewski

Uprawnienia budowlane w specjalności instalacyjno - inżynieryjnej
nr GP.7342/56/92

ASYSTENT PROJEKTANTA:

SPRAWDZIŁ:

Temat: **Budowa linii kablowej niskiego napięcia dla zasilania działki nr 79/10 w m. Smolarnia, gm. Sompolno**

Obiekt: **Elektroenergetyczna linia kablowa niskiego napięcia**

Nazwa rysunku:

Schemat sieci
Projekt wykonawczy

Data:	Skala:		Nr rys.:
08.2026	- - -	Nr umowy: KJ06030/25 Nr OBI: OBI/47/2502038	2

37. Inne rysunki

37.1. Mapa lokalizacyjna – rys. 3

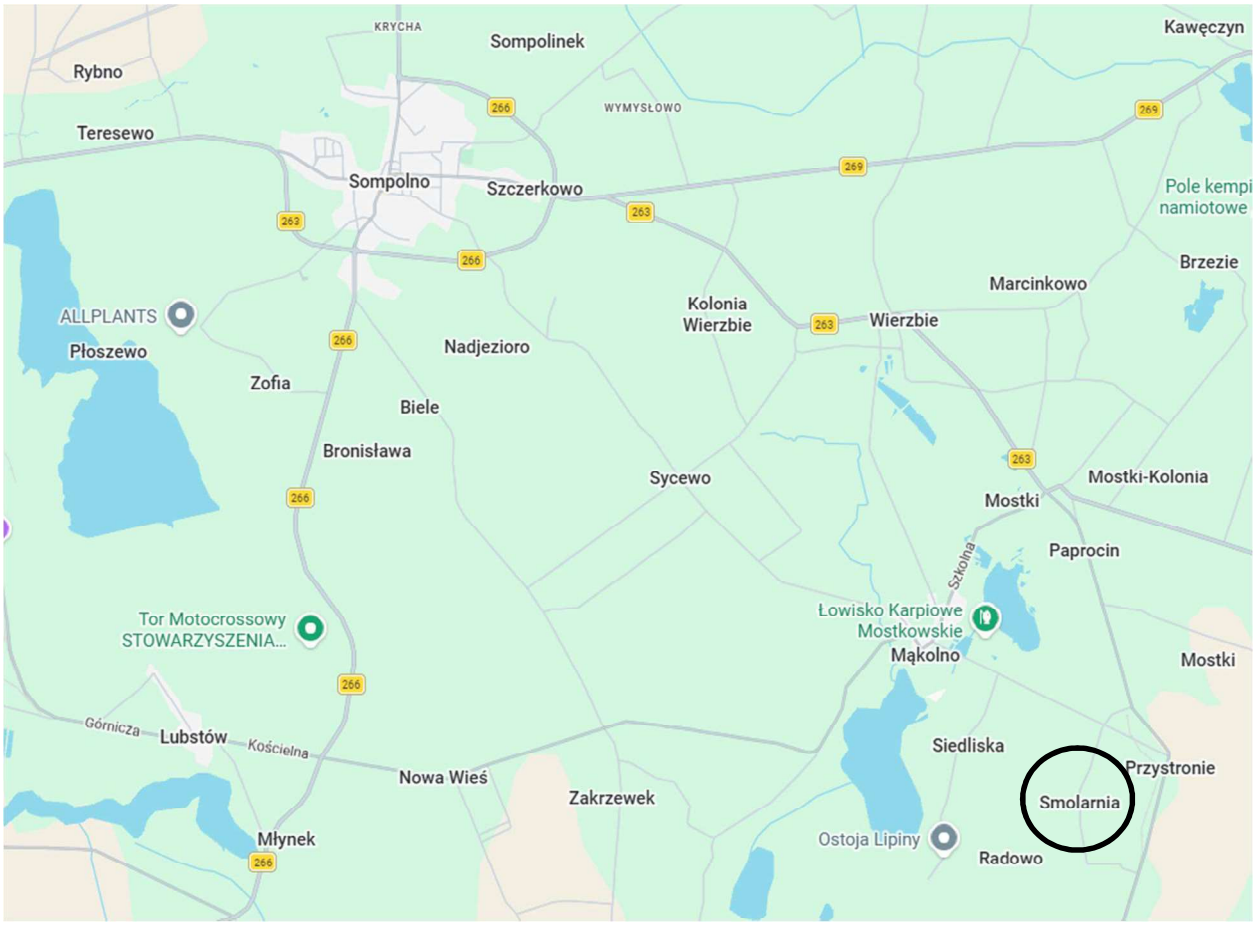

miejsce lokalizacji inwestycji