

Numer B/25/066430

Miejscowość Toruń

Data 30-07-2026

AKTUALIZACJA WARUNKÓW BUDOWY SIECI

SIECI ELEKTROENERGETYCZNEJ ENERGA – OPERATOR SA
Oddział w Toruniu

Niniejszy dokument określa niezbędny zakres budowy sieci elektroenergetycznej dla realizacji przyłączenia obiektów do sieci elektroenergetycznej. Warunki przyłączenia poszczególnych obiektów określone są odrębnie na podstawie przepisów ustawy - Prawo energetyczne i rozporządzeń wykonawczych.

1. Obiekt:

Nazwa: przyłącze kablowe nN

Adres (Nr działki): Pigża, ul. -

gm. Łubianka, działka numer 77/14

2. Zakres niezbędnej budowy/rozbudowy sieci:

2.1. Urządzenia WN i SN:

-

2.2. Stacja transformatorowa:

Pigża 2 STA1-1018

Istniejący transformator wymienić na 160KVA.

2.3. Urządzenia nn:

Ze złącza kablowego w granicy dz. nr 77/11-13 wyprowadzić kabel YAKXS 4x120mm² dl. 56m. i zakończyć P1-Rs/LZV/LZR/F

2.4. Demontaże:

-

3. Dane dotyczące sieci oraz parametry w zakresie elektroenergetycznej automatyki zabezpieczeniowej i systemowej

3.1. Dotyczy sieci o napięciu do 1 kV:

a) Układ sieci

-

b) Napięcie znamionowe sieci

0,4 kV

c) System ochrony od porażeń

-

3.2. Dotyczy sieci o napięciu powyżej 1 kV:

a) Sposób pracy punktu neutralnego sieci

-

b) Napięcie znamionowe sieci

- kV

c) Prąd zwarcia doziemnego

-

A i czas wyłączenia zwarcia - s

d) Moc zwarcia na szynach 15 kV

-

MVA i czas wyłączenia zwarcia - s

-

e) System ochrony od porażeń

w stacji GPZ Toruń Północ
uziemiające ochronne

4. Inne ustalenia:

4.1. Dotyczy projektu budowlanego:

istniejący 154/RT/24

4.2. Inne wymagania:

Niniejsza aktualizacja z dnia 30.07.2026r. zastępuje warunki z dnia 25.09.2025r.

5. Rozpoczęcie prac projektowych, jak również budowlano – montażowych na podstawie niniejszych warunków budowy sieci odbywa się na zasadach uzgodnionych z ENERGA – OPERATOR SA Oddział w Toruniu

Brzeziński Grzegorz

OPRACOWAŁ

tel. 55 470 6271


Kierownik
Działu Przyłączeń

ZATWIERDZIŁ


Jolanta Bonińska


Otrzymują:

1. ENERGA-OPERATOR SA Oddział w Toruniu Rejon Dystrybucji w Toruniu
Pl. Fr. Skarbka 7/9, 87-100 Toruń

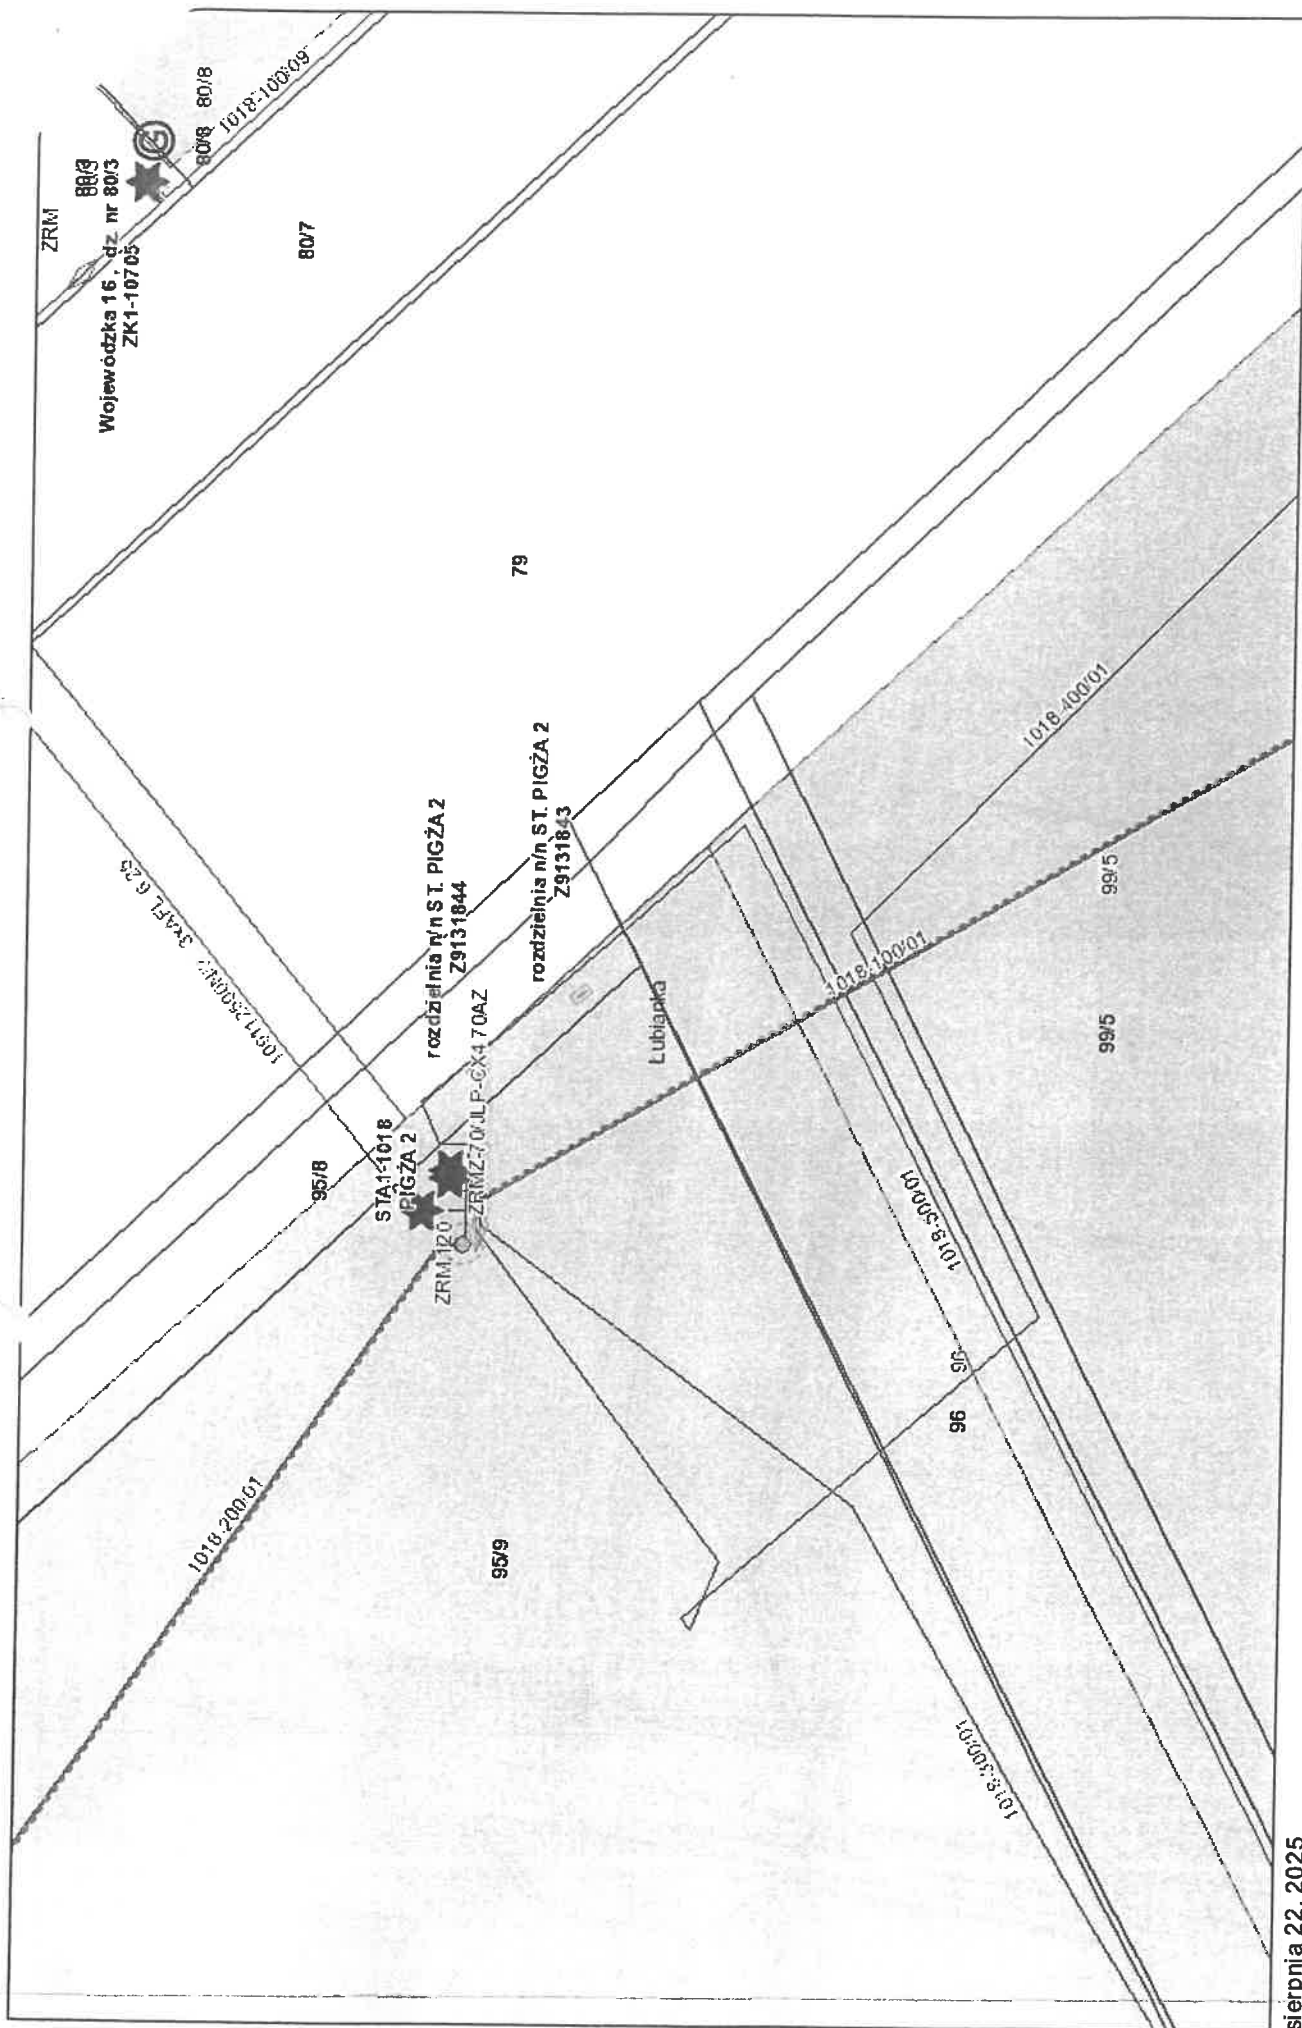


sierpnia 22, 2025

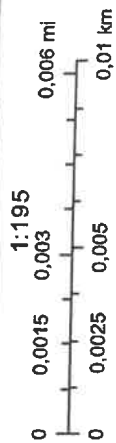

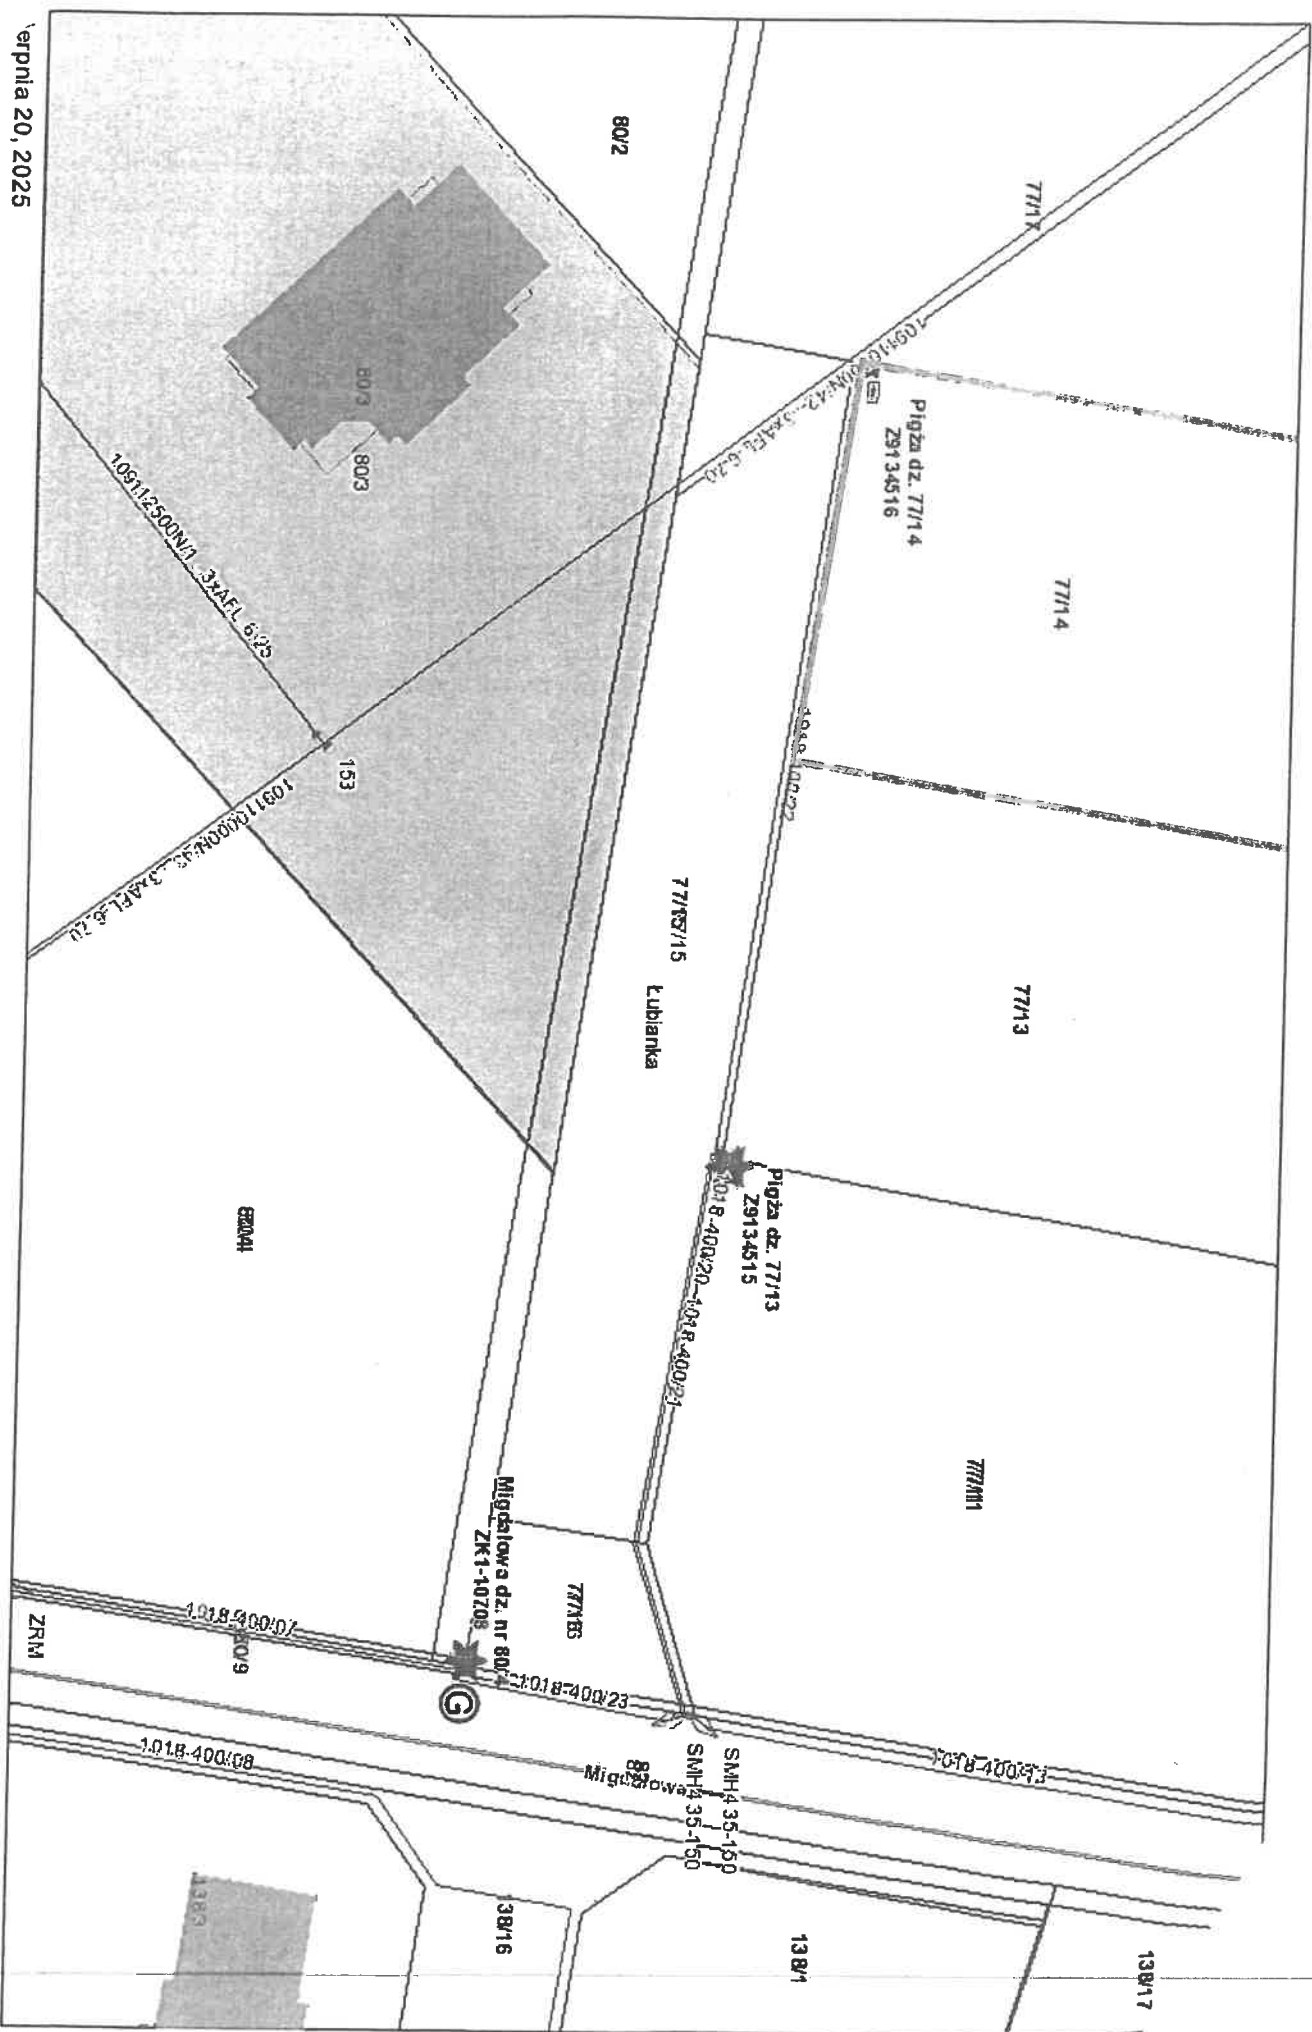

lipnia 20, 2025

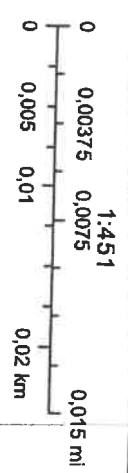

Numer P/25/065431

Miejscowość Toruń

Data 20-08-2025

WARUNKI PRZYŁĄCZENIA

DO SIECI ELEKTROENERGETYCZNEJ ENERGA-OPERATOR SA
Oddział w Toruniu

1. Przyłączany obiekt:
Nazwa: budynek mieszkalny - jednorodzinny
Adres (Nr działki): Pigża, ul. -
gm. Łubianka, działka numer 77/14
2. Grupa przyłączeniowa: grupa V
3. Moc przyłączeniowa: 25.5 kW
4. Miejsce przyłączenia:
GPZ - Toruń Północ [GPZ1-0004]
Linia 15 kV GPZ Północ - Ostaszewo [S900402]
Stacja SN/nn PIGŻA 2 [STA1-1018]
Obwód nn OBW.400 ZK działka 99/7 [NN 1-1018-04]
Obiekt Obwód [nN] OBW.400 ZK działka 99/7 [NN 1-1018-04]
5. Miejsce dostarczania energii elektrycznej:
zaciski prądowe na listwie zaciskowej w złączu w kierunku instalacji przyłączanej;
6. Rodzaj przyłącza: kablowe
7. Zakres prac niezbędnych do realizacji przyłączenia oraz wymagania w zakresie wyposażenia niezbędnego do współpracy z siecią:
 - 7.1. Zakres inwestycji realizowanych przez ENERGA-OPERATOR SA
 - 7.1.1. Urządzenia WN i SN:
-
 - 7.1.2. Stacja transformatorowa:
-
 - 7.1.3. Urządzenia nn:
Zgodnie z warunkami budowy sieci nr; B/25/066430.
 - 7.1.4. Wyposażenie urządzeń, instalacji lub sieci, niezbędne do współpracy z siecią, do której instalacje lub sieci są przyłączane:
-
 - 7.1.5. Zabezpieczenie sieci przed zakłóceniami elektrycznymi powodowanymi przez urządzenia, instalacje lub sieci wnioskodawcy:
-
 - 7.1.6. Dostosowanie przyłączanych urządzeń, instalacji lub sieci do systemów sterowania dyspozytorskiego:
-
 - 7.1.7. Demontaże:
-
 - 7.2. Zakres inwestycji realizowanych przez Podmiot Przyłączany:
Odbiorca wykona instalację przyłączaną w obiekcie przyłączanym do poboru mocy, od miejsca rozgraniczenia własności stron. Wykonanie tych czynności powinno zostać potwierdzone w "Oświadczeniu o gotowości instalacji przyłączanej".;
8. Wymagany stopień skompensowania mocy biemej:
tgφ QI: 0.4
tgφ QIV: 0
9. Wymagania dotyczące układu pomiarowo-rozliczeniowego i systemu pomiarowo-rozliczeniowego:
 - 9.1. Miejsce zainstalowania:



- na granicy działki
- 9.2. Rodzaj i prąd znamionowy oraz miejsce usytuowania zabezpieczenia przedlicznikowego / głównego:
wyłącznik nadmiarowo - prądowy bez członu zwarciovego (ogranicznik mocy) o prądzie znamionowym 50 A, zainstalowane w części pomiarowej złącza kablowo-pomiarowego
- 9.3. Sposób pomiaru: bezpośredni
- 9.4. Rodzaj mierzonej energii: Energia elektryczna czynna pobrana, Straty nieobecne/ pomijalnie małe
- 9.5. Przystosowanie układu pomiarowo-rozliczeniowego do systemów zdalnego odczytu danych pomiarowych
-
- 9.6. Wymagania dodatkowe:
- Dla pomiaru pośredniego lub półpośredniego, zastosować odpowiednie przekładniki i listwę kontrolno-pomiarową a w obwodach wtórnych pomiaru wykonać zabezpieczenie obwodów napięciowych liczników oraz optyczną sygnalizację zaniku napięcia.
 - Dla poszczególnych etapów budowy przewidzieć pomiar dostosowany do poboru mocy.
 - Urządzenia pomiarowe winny być osłonięte i przystosowane do oplombowania.
 - Wymagania techniczne dla układów transmisji danych pomiarowych określone są w Instrukcji Ruchu i Eksploatacji Sieci Dystrybucyjnej ENERGA-OOPERATOR SA
 - inne:
-
10. Dane dotyczące sieci oraz parametry w zakresie elektroenergetycznej automatyki zabezpieczeniowej i systemowej
- 10.1. Dotyczy sieci o napięciu do 1 kV:
- | | | |
|----|-------------------------------------|--------|
| a) | Układ sieci | TN-C |
| b) | Napięcie znamionowe sieci | 0,4 kV |
| c) | Maksymalny prąd zwarciovowy w sieci | 26 kA |
- Rzeczywistą wartość prądu zwarciovowego oblicza projektant.
- d) System ochrony od porażeń Samoczynne wyłączenie zasilania
- 10.2. Dotyczy sieci o napięciu powyżej 1 kV:
- | | | |
|----|---------------------------------------|-------|
| a) | Sposób pracy punktu neutralnego sieci | - |
| b) | Napięcie znamionowe sieci | - kV |
| c) | Prąd zwarcia doziemnego | - A |
| d) | Czas wyłączenia zwarcia doziemnego | - s |
| e) | Moc zwarciovowa na szynach 15 kV | - MVA |
| f) | Czas wyłączenia zwarcia wielofazowego | - s |
- w stacji 110/15 kV GPZ Toruń Północ
- Rzeczywistą wartość prądu zwarcia wielofazowego oblicza projektant na podstawie mocy zwarciovowej.
- g) System ochrony od porażeń uziemienie ochronne
- 10.3. Inne:
-
11. Dane znamionowe urządzeń, instalacji i sieci oraz dopuszczalne graniczne parametry ich pracy
- | Rodzaj urządzenia/instalacji/sieci | Napięcie znam. [kV] | Moc znam. [kW] | Prąd rozruchu [A] |
|------------------------------------|---------------------|----------------|-------------------|
| | | | |
12. Inne ustalenia:
- 12.1. Dotyczy projektu budowlanego:
pełny + istniejący 154/RT/2024
- 12.2. Dotyczy współpracy ruchowej:
-

12.3. Dotyczy umowy o przyłączenie:

-

12.4. Inne wymagania:

-

13. Użytkowane urządzenia elektryczne powinny spełniać wymagania określone w obowiązujących przepisach dotyczących kompatybilności elektromagnetycznej.
14. Przy realizacji niniejszych warunków przyłączenia należy uwzględnić wymagania określone w Instrukcji Ruchu i Eksploatacji Sieci Dystrybucyjnej obowiązującej na terenie działania ENERGA-OPERATOR SA.
15. Standardy jakościowe energii elektrycznej określa Rozporządzenie Ministra Gospodarki z dnia 4 maja 2007 roku (Dz.U. Nr 93 poz. 623 z 2007 r.).

ENERGA-OPERATOR SA nie zapewnia bezprzerwowej dostawy energii do sieci elektroenergetycznej dla ww. obiektu. Należy liczyć się z możliwością przerw w dostawie energii elektrycznej. Bezprzerwową dostawę energii elektrycznej można zapewnić jedynie poprzez zainstalowanie własnego źródła energii (np. agregatu prądotwórczego, urządzenia UPS, itp.) po uprzednim uzgodnieniu warunków jego instalacji z ENERGA-OPERATOR SA Oddział w Toruniu

16. Zawarcie umowy o przyłączenie stanowi podstawę do rozpoczęcia realizacji prac projektowych i budowlano-montażowych, na zasadach określonych w tej umowie. Projekt umowy o przyłączenie stanowi załącznik do niniejszych warunków.
17. Warunki przyłączenia są ważne 2 lata od dnia ich doręczenia.
Po zawarciu umowy o przyłączenie warunki przyłączenia ważne są w okresie obowiązywania umowy o przyłączenie.
18. Działając na podstawie art. 7 ust. 14 ustawy z dnia 10 kwietnia 1997 roku – Prawo energetyczne (Dz. U. nr 54 poz. 348 z późn. zm.) w związku z art. 34 ust. 3 pkt 3 ustawy z dnia 7 lipca 1994 roku (Dz. U. nr 89 poz. 414 z późn. zm.) ENERGA-OPERATOR SA oświadcza, że zapewni dostawę energii dla obiektu przyłączanego:

- po przyłączeniu obiektu do sieci elektroenergetycznej na podstawie niniejszych warunków przyłączenia oraz w oparciu o umowę o przyłączenie, jaka zostanie zawarta pomiędzy Podmiotem Przyłączanym a ENERGA – OPERATOR SA,
- po zawarciu umowy o świadczenie usług dystrybucji lub umowy kompleksowej.

Niniejsze oświadczenie jest oświadczeniem w rozumieniu art. 34 ust. 3, pkt. 3 ustawy - Prawo budowlane.

Brzeziński Grzegorz

OPRACOWAŁ

tel. 56 470 6271

Kierownik
Działu Przyłączeń

ZATWIERDZIŁ

Tomasz Boniecki

Otrzymują:

1. Wnioskodawca
2. ENERGA-OPERATOR SA Oddział w Toruniu Rejon Dystrybucji w Toruniu
Pl. Fr. Skarbka 7/9, 87-100 Toruń



STAROSTA TORUŃSKI

ul. Towarowa 4-6, 87-100 Toruń

tel. 56 662 8888, 56 662 88 00

fax. 056 662 88 89

www.powiattorunski.pl www.bip.powiattorunski.pl

Toruń, dnia 24 października 2023r.

AB.6743.1756.2023.KH

Nr rej. wniosku – I. dz. 34025/2023

ZAŚWIADCZENIE

Na podstawie art. 30 ust. 5aa ustawy z 7 lipca 1994 r. – Prawo budowlane (Dz. U. z 2023r., poz. 682 ze zm.),

zaświadcza się o braku podstaw do wniesienia sprzeciwu

wobec zgłoszenia Energa – Operator S. A., reprezentowanej przez pełnomocnika – Pana Andrzeja Leśniewskiego, z dnia 9 października 2023r. (I.dz. 34025/2023), uzupełnionego dnia 20 października 2023r. (I.dz. 35494/2023), dotyczącego zamiaru wykonania **budowy sieci elektroenergetycznej nN-0,4 kV, dla potrzeb zasilenia w energię elektryczną budynku mieszkalnego jednorodzinnego, przewidzianej do realizacji na działkach o nr geod. 77/11, 77/13, 77/14, 77/15, 77/16 oraz 82, położonych w miejscowości Pigża, obręb 0006, gmina Łubianka.**

Przedmiotowe roboty, zgodnie z art. 29 ust. 1) pkt. 2) lit. a) oraz art. 29a ust. 3 ustawy z dnia 7 lipca 1994r. – Prawo budowlane, **nie wymagają wydania pozwolenia na budowę.** Dołączone do zgłoszenia dokumenty spełniają wymagania art. 30 ust. 2 i 2a ustawy.

Projekt budowlany zostały opracowane przez **Pana mgr inż. Andrzeja Leśniewskiego**, posiadającego uprawnienia budowlane do projektowania bez ograniczeń w specjalności instalacyjnej w zakresie sieci, instalacji i urządzeń elektrycznych i elektroenergetycznych (upr. bud. nr KUP/0092/PWBE/21), członka Pomorskiej Okręgowej Izby Inżynierów Budownictwa (nr ewidencyjny KUP/IE/0049/21).

Wydanie niniejszego zaświadczenia uprawnia inwestora do rozpoczęcia robót budowlanych. W przypadku nierozpoczęcia wykonywania robót budowlanych przed upływem 3 lat od określonego w zgłoszeniu terminu ich rozpoczęcia, rozpoczęcie tych robót może nastąpić po dokonaniu ponownego zgłoszenia.

Jednocześnie informuje się inwestora o tym, że zgodnie z przepisami zobowiązany jest do:

- prowadzenia inwestycji zgodnie z projektem budowlanym, przy zachowaniu warunków nałożonych przez instytucje uzgadniające oraz władających nieruchomościami przez które przebiega inwestycja,
- usuwania wszelkich kolizji napotkanych podczas prowadzenia robót budowlanych we własnym zakresie i na swój koszt,
- uwzględnienia i zabezpieczenia uzasadnionych interesów osób trzecich,
- wykonania geodezyjnej inwentaryzacji powykonawczej realizowanego uzbrojenia podziemnego przed jego zakryciem.

Z up. Starosty
mgr Krzysztof Melkowski
Naczelnik

Wydziału Architektury i Budownictwa

Załączniki:

1. Projekt budowlany branży elektrycznej

Otrzymują:

1. ENERGA Operator S. A.,
- poprzez pełnomocnika – Pana Andrzeja Leśniewskiego (+ zał. nr 1 – ePUAP)

Do wiadomości:

2. Wójt Gminy Łubianka (ePUAP)
3. PINB w Toruniu (+ zał. nr 1 – ePUAP),
a/a (+ zał. nr 1) (KH)

INSPEKTOR
Kinga Hopke

Toruń, dn. 04.10.2023 r.

STAROSTA TORUŃSKI
ul. Towarowa 4-6
87-100 Toruń

Znak sprawy: GEG.6630.1.572.2023.ZK

ODPIS
PROTOKOŁU Z NARADY KOORDYNACYJNEJ
zakończonych w dniu 04.10.2023 r.
w sprawie usytuowania projektowanej sieci uzbrojenia terenu

Na podstawie art. 7d pkt 2, 28b, 28c, 28d i 28e ustawy z dnia 17 maja 1989 r. - Prawo geodezyjne i kartograficzne (t.j. Dz. U. z 2021 r. poz.1990 z późn. zm.).

Przedmiot narady:	Linia elektroenergetyczna kablowa nN - 0,4 kV dla zasilania działek budowlanych 77/111, 77/13, 77/14 w m. Pigża.
Lokalizacja:	Gmina: Łubianka Obręb: Pigża, dz.: 77/11, 77/13, 77/14, 77/15, 77/16, 82
Wnioskodawca:	ALPROJEKT ANDRZEJ LEŚNIEWSKI Maliszewo 84, 87-600 Lipno
Płatnik:	ALPROJEKT ANDRZEJ LEŚNIEWSKI Maliszewo 84, 87-600 Lipno
Inwestor:	ENERGA-OPERATOR SPÓŁKA AKCYJNA Z SIEDZIBĄ W GDAŃSKU ul. Marynarki Polskiej 130, 80-557 Gdańsk
Projektant:	ANDRZEJ LEŚNIEWSKI Inne upr.: budowlane: KUP/0092/PWBE/21
Przewodniczący:	Zbigniew Kowalski - Główny Specjalista
Sposób przeprowadzenia narady:	elektroniczny
Data wpływu:	20.09.2023 r.
Charakterystyka:	PEŁNOMOCNIK: Radosław Koralewski, ul. 28, 87-850 Śmitowice, PESEL:98021011637;
Uwagi/informacje dodatkowe:	Wniosek złożony przez firmę projektową

PODSUMOWANIE NARADY

Projekt przedłożony na naradę koordynacyjną został uzgodniony pozytywnie przez jej uczestników.

W wyniku narady koordynacyjnej projekt został wniesiony do bazy GESUT powiatu.

Lista uczestników narady koordynacyjnej wraz z uwagami

Lp.	Nazwa instytucji Sposób uczestnictwa	Stanowisko Uwagi	Imię i nazwisko uczestnika
1	Przewodniczący ZUDP elektroniczny	Stanowisko pozytywne	Zbigniew Kowalski
2	Gmina Łubianka	Uczestnik nieobecny na naradzie	

Dokument wygenerował(a): Zbigniew Kowalski, dn. 04-10-2023 10:16:48

Jeżeli dokument jest wystawiony elektronicznie, to nie wymaga podpisu analogowego ani pieczęci, lecz wymaga podpisu elektronicznego.

Uwaga: podpis elektroniczny jest niewidoczny – można go zweryfikować tylko odpowiednim programem

3	Gazownia w Toruniu elektroniczny	Nie dotyczy	Stanowisko pozytywne	Marek Moryson
4	Netia Telkom S.A. elektroniczny	nie dotyczy	Stanowisko pozytywne	Waldemar Wachowski
5	Nexera Sp. z o.o. elektroniczny	Bez Uwag	Stanowisko pozytywne	Andrzej Grycmacher
6	Powiatowy Zarząd Dróg w Toruniu elektroniczny	Nie dotyczy	Stanowisko pozytywne	Małgorzata Cackowska-Pająk
7	Rejon Energetyczny Toruń elektroniczny	Stanowisko pozytywne ENERGA - OPERATOR SA Oddział w Toruniu Rejon Dystrybucji w Toruniu: Na planie naniesione są geodezyjnie: - elektroenergetyczne linie kablowe nn-0,4 kV, elektroenergetyczna linia napowietrzna SN-15 kV Uzgodnienie nr 91MMD/0967/UZG/2023 z dnia 28.09.2023 r. Roboty ziemne należy wykonywać zgodnie z normami PN-76/E-05125 oraz N SEP-E004, w bezpośrednich miejscach kolizji z istniejącym uzbrojeniem terenu roboty ziemne wykonywać ręcznie (łopatą) oraz zachować odległości zgodne z ww. normami. Prowadzenie robót budowlanych w pobliżu czynnych napowietrznych linii elektroenergetycznych wykonywać zgodnie z Rozporządzeniem Ministra Infrastruktury z dnia 6 lutego 2003 roku w sprawie bezpieczeństwa i higieny pracy podczas wykonywania robót budowlanych (Dz. U. nr 47 poz. 401 z dnia 19 marca 2003 roku). Wykonawca robót ponosi odpowiedzialność za ewentualne uszkodzenia urządzeń elektroenergetycznych, jakie mogłyby powstać w związku z prowadzeniem budowy. Koszty naprawy i poniesione straty, jak również utracone korzyści przez Rejon Dystrybucji w Toruniu w efekcie uszkodzeń urządzeń energetycznych podczas wykonywania robót pokrywa wykonawca. Nadzór przedstawiciela ENERGA-OPERATOR SA Oddział w Toruniu nad ww. robotami oraz wyłączenia urządzeń elektroenergetycznych należy uzgodnić w Dziale Zarządzania Eksploatacją RD w Toruniu ul. Plac Skarbka 7/9, 87-100 Toruń. Uzgodnienie ważne do 28.09.2025 r.		Marek Nędzka
8	Orange Polska	Uczestnik nieobecny na naradzie		
9	Energa Oświetlenie Sp. z o.o.	Uczestnik nieobecny na naradzie		

Treść protokołu została uzgodniona z osobami, które uczestniczyły w naradzie wyłącznie za pomocą środków komunikacji elektronicznej.

Z upoważnienia STAROSTY TORUŃSKIEGO
Zbigniew Kowalski - Główny Specjalista

.....
Podpis przewodniczącego narady

Dokument wygenerował(a): Zbigniew Kowalski, dn. 04-10-2023 10:16:48
Jeżeli dokument jest wystawiony elektronicznie, to nie wymaga podpisu analogowego ani pieczęci, lecz wymaga podpisu elektronicznego.
Uwaga: podpis elektroniczny jest niewidoczny – można go zweryfikować tylko odpowiednim programem

WIR.7230.47.2023

DECYZJA

Na podstawie art. 39 i art. 40 ustawy z dnia 21 marca 1985 r. o drogach publicznych (t.j. Dz. U. z 2023 r. poz. 645 ze zm.), art. 32 ust. 1 pkt 2 ustawy z dnia 7 lipca 1994 r. Prawo budowlane (t.j. Dz. U. z 2023 r. poz. 682 ze zm.), § 97 Rozporządzenia Ministra Infrastruktury z dnia 24 czerwca 2022 r. w sprawie przepisów techniczno-budowlanych dotyczących dróg publicznych (t.j. Dz. U. z 2022 r. poz. 1518 ze zm.), § 1 Rozporządzenia Rady Ministrów z dnia 1 czerwca 2004 r. w sprawie określenia warunków udzielania zezwoleń na zajęcie pasa drogowego (t.j. Dz. U. z 2016 r. poz. 1264 ze zm.) oraz art. 104 ustawy z dnia 14 czerwca 1960 r. Kodeks postępowania administracyjnego (t.j. Dz. U. z 2023 r. poz. 775 ze zm.) po rozpatrzeniu wniosku z dnia 18.09.2023 r. Inwestora:

ENERGA-OPERATOR S.A.

Oddział w Toruniu

Rejon Dystrybucji w Toruniu

Plac Fr. Skarbka 7/9

87-100 Toruń

reprezentowanego przez pełnomocnika:

Pana Radosława Koralewskiego

ALprojekt

Andrzej Leśniewski

ul. Grudziądzka 132/114

87-100 Toruń

w sprawie zgody na lokalizację w pasie drogowym drogi gminnej nr 100424C położonej na działce o nr ew. 82 oraz w pasie drogowym drogi gminnej położonej na działce o nr ew. 77/16 przyłącza kablowego nn w miejscowości Pigża

zezwalam:

na lokalizację przyłącza kablowego nn w miejscowości Pigża w pasie drogowym drogi gminnej nr 100424C położonej na działce o nr ew. 82 oraz w pasie drogowym drogi gminnej położonej na działce o nr ew. 77/16 (lokalizację wskazano na załączniku graficznym stanowiącym integralną część niniejszej decyzji) pod następującymi warunkami:

1. Przyłącze kablowe nn pod drogą, na skrzyżowaniu i przy zbliżeniu do pozostałej infrastruktury umieścić, ułożyć w rurach osłonowych.
2. Zobowiązuje się Wykonawcę robót związanych z umieszczeniem przyłącza kablowego nn do odtworzenia infrastruktury pasa drogowego w miejscu objętym zakresem robót, ale także poza jego obrębem w przypadku jego naruszenia (dotyczy: jezdni, chodnika, pobocza ziemnego, rowów).
3. Wykopy po ułożeniu przyłącza kablowego nn zagałęć oraz uzupełnić zgodnie z obecnym rodzajem nawierzchni.
4. Roboty budowlane wykonać zgodnie z obowiązującymi przepisami techniczno-

budowlanymi.

5. Robót w pasie drogowym nie prowadzić w warunkach zimowych.

Uzasadnienie:

Na podstawie art. 107 § 4 ustawy z dnia 14 czerwca 1960 r. Kodeks postępowania administracyjnego (t.j. Dz. U. z 2023 r. poz. 775 ze zm.) odstępuje się od uzasadnienia decyzji, gdyż uwzględnia ona w całości żądanie strony.

Pouczenie:

1. Inwestor przed rozpoczęciem robót budowlanych jest zobowiązany do: uzyskania decyzji o pozwoleniu na budowę lub zgłoszenia budowy albo wykonywania robót budowlanych.
2. Inwestor zobowiązany jest do uzgodnienia z zarządcą drogi, przed uzyskaniem decyzji o pozwoleniu na budowę, projektu zagospodarowania działki lub terenu oraz projektu architektoniczno-budowlanego urządzenia.
3. Umieszczenie przyłącza kablowego nn w pasie drogowym nie daje żadnych praw dla właściciela linii zasilającej.
4. Dokonanie uzgodnień oraz powiadomienie na siedem dni przed rozpoczęciem robót instytucji posiadających swoje urządzenia zlokalizowane w granicach geodezyjnych pasa drogowego.
5. Wykonawca budowy przyłącza kablowego nn jest obowiązany powiadomić Urząd Gminy o rozpoczęciu robót i zakończeniu robót oraz przywróceniu zajmowanego odcinka pasa drogowego do poprzedniego stanu użyteczności celem dokonania komisyjnego odbioru stanu zajmowanego odcinka pasa drogowego.
6. Zgodnie z art. 39 ust. 5 ustawy z dnia 21 marca 1985 r. o drogach publicznych (t.j. Dz. U. z 2023 r. poz. 645 ze zm.) jeżeli budowa, przebudowa lub remont drogi wymaga przełożenia urządzenia, koszt tego przełożenia ponosi jego właściciel, z zastrzeżeniem art. 39 ust. 5a.
7. Wyraża się zgodę na dysponowanie gruntem działek o nr ew. 82 i 77/16 w miejscowości Pigża zgodnie z art. 32 ust. 1 pkt 2 ustawy z dnia 7 lipca 1994 r. Prawo budowlane (t.j. Dz. U. z 2023 r. poz. 682 ze zm.).
8. Rozpoczęcie robót będzie możliwe pod warunkiem przedstawienia uzgodnionego wcześniej z zarządzającym ruchem projektu organizacji ruchu.
9. Inwestor winien złożyć wniosek na zajęcie pasa drogowego celem uzyskania decyzji na wykonywanie prac w pasie drogowym i umieszczenie w pasie drogowym urządzeń niezwiązanych z potrzebami ruchu drogowego zgodnie z postanowieniem § 1 Rozporządzenia Rady Ministrów z dnia 1 czerwca 2004 r. w sprawie określenia warunków udzielania zezwoleń na zajęcie pasa drogowego (t.j. Dz. U. z 2016 r. poz. 1264 ze zm.),
10. Za zajęcie pasa drogowego zarządca drogi pobierał będzie opłaty zgodnie z art. 40 ustawy z dnia 21 marca 1985 r. o drogach publicznych (t.j. Dz. U. z 2023 r. poz. 645 ze zm.).
11. Jeżeli w ciągu dwóch lat od budowy przyłącza kablowego nn ujawnią się wady techniczne spowodowane nieprawidłowym wykonaniem robót, zarządca drogi powiadomi o tym Wykonawcę i określi termin usunięcia wad. W razie zwłoki w usunięciu wad zarządca drogi może wykonać niezbędne roboty na koszt Wykonawcy.

Od niniejszej decyzji służy stronie odwołanie do Samorządowego Kolegium Odwoławczego w Toruniu. Odwołanie wnosi się za pośrednictwem tutejszego organu w terminie 14 dni od dnia doręczenia decyzji.

W trakcie biegu terminu do wniesienia odwołania strona może zrzec się prawa do wniesienia odwołania wobec organu administracji publicznej, który wydał decyzję. Z dniem doręczenia organowi administracji publicznej oświadczenia o zrzeczeniu się prawa do wniesienia odwołania przez ostatnią ze stron postępowania, decyzja staje się ostateczna i prawomocna, co oznacza, iż decyzja podlega natychmiastowemu wykonaniu i brak jest możliwości zaskarżenia decyzji do Wojewódzkiego Sądu Administracyjnego. Nie jest możliwe skuteczne cofnięcie oświadczenia o zrzeczeniu się prawa do wniesienia odwołania.

Jeżeli niniejsza decyzja została wydana z naruszeniem przepisów postępowania, a konieczny do wyjaśnienia zakres sprawy ma istotny wpływ na jej rozstrzygnięcie, na zgodny wniosek wszystkich stron zawarty w odwołaniu, organ odwoławczy przeprowadza postępowanie wyjaśniające w zakresie niezbędnym do rozstrzygnięcia sprawy. Organ odwoławczy przeprowadza postępowanie wyjaśniające także wówczas, gdy jedna ze stron zawarła w odwołaniu wniosek o przeprowadzenie przez organ odwoławczy postępowania wyjaśniającego w zakresie niezbędnym do rozstrzygnięcia sprawy, a pozostałe strony wyraziły na to zgodę w terminie czternastu dni od dnia doręczenia im zawiadomienia o wniesieniu odwołania, zawierającego wniosek o przeprowadzenie przez organ odwoławczy postępowania wyjaśniającego w zakresie niezbędnym do rozstrzygnięcia sprawy.

Oплата skarbowa:

Decyzja zwolniona z opłaty skarbowej zgodnie z art. 4 ustawy z dnia 16 listopada 2006 r. o opłacie skarbowej (t.j. Dz. U. z 2022 r. poz. 2142 ze zm.). Załącznik do ustawy - wykaz przedmiotów opłaty skarbowej, stawki tej opłaty oraz zwolnienia część III, przedmiot opłaty skarbowej poz. 44, zwolnienie pkt 9.




Z up. Wójt A
mgr Daniel Kasprowicz
KIEROWNIK WYDZIAŁU
Infrastruktury, Rolnictwa i Ochrony Środowiska

Otrzymują:

1. ENERGA-OPERATOR S.A. Oddział w Toruniu, Rejon Dystrybucji w Toruniu, Plac Fr. Skarbka 7/9, 87-100 Toruń,
2. ALprojekt, Andrzej Leśniewski, ul. Grudziądzka 132/114, 87-100 Toruń,
3. a/a.

36. Schemat jednokreskowy

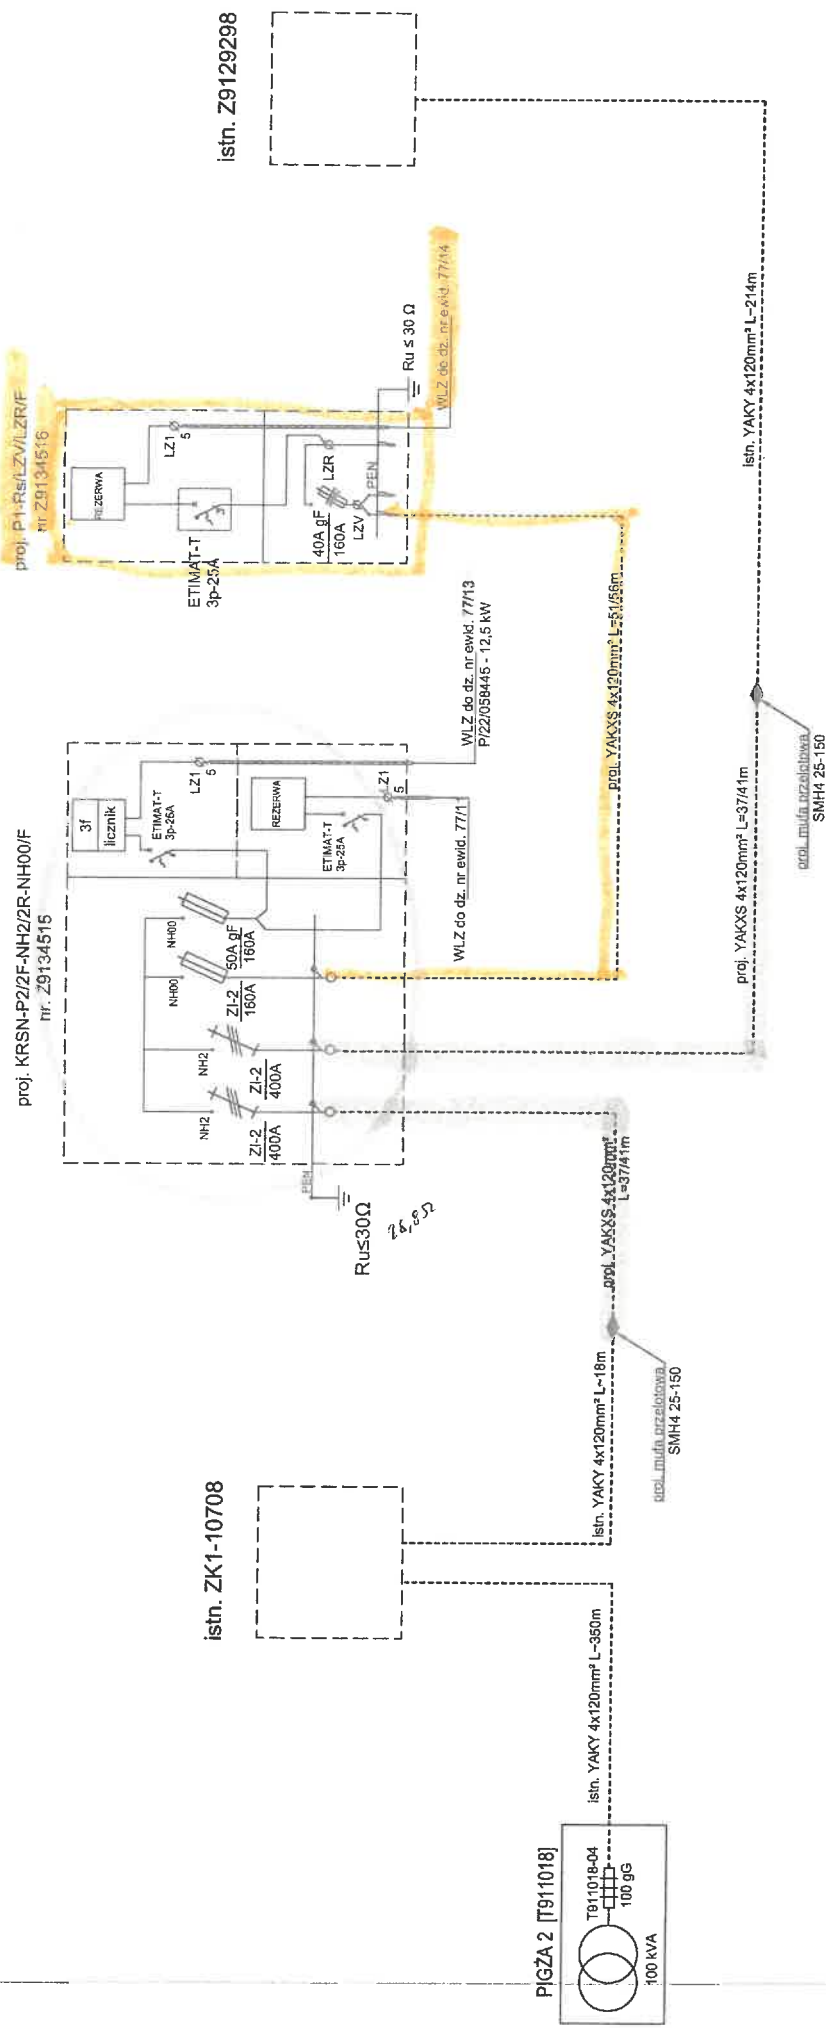

Układ pracy sieci TN-C

temat:	Budowa sieci elektroenergetycznej nN-0,4kV		
OBJ:	OBJ/91/2301682	Adres: Pigza gm. Łubianka dz. nr 77/11, 77/13, 77/14, 77/15, 77/16, 82	WP: B/22/058442, P/22/058445
ALprojekt		skala: b.s.	
Tytuł rysunku: Schemat jednokreskowy zasilania	data:		09.2023
Projektant: Andrzej Leśniewski	nr upr.		
KUP/0093/PWBE/21	podpis:		
			nr rys. 2

wyłożono spadek
z przychodem

RECEIVED
JAN 24 1964

województwo kujawsko-pomorskie
powiat: toruński
jedn. ewidencyjna: Łubianka
obręb: 041505_2.0006 Pigża

MAPA DO CELÓW PROJEKTOWYCH SKALA 1:500

1. Identyfikator zgłoszenia: GOD.6640.3656.2023
2. Układ współrzędnych: PL-2000 pas 6 Układ wysokości: PL-EVRF2007-NH
3. Mapa aktualna w zakresie opracowania na dzień 17.08.2023r.



GEOSERVICE

Toruń ul. Grudziądzka 132 tel. 602136444
www.geodezja-torun.com.pl



Signed by /
Podpisano przez:
Piotr Wołowicki
Date / Data:
2023-08-21
13:21

Poświadczam, że niniejszy dokument został opracowany w wyniku prac geodezyjnych i kartograficznych, których rezultaty zawiera oparta technicznie pozytywnie zweryfikowany. Jednocześnie informuję, że jestem świadomy odpowiedzialności karnej za złożenie fałszywego oświadczenia.	
Identyfikator zgłoszenia prac geodezyjnych	GOD.6640.3656.2023
Organ służby geodezyjnej, który otrzymał zgłoszenie	STAROSTA TORUŃSKI
Wykonawca prac geodezyjnych	GEOSERVICE
Nr oraz data sporządzenia dokumentu zawierającego wynik pozytywnej weryfikacji	Protokół nr GOD.6640.3656.2023 51501 z dnia 21.08.2023
Imię i nazwisko oraz nr uprawnień zawodowych kierownika prac	GEODETA UPRAWNIENY mgr inż. Piotr Wołowicki swiadectwo EGIPB Nr 10571 tel. 602 136 444

**ZA ZGODNOŚĆ
Z ORYGINAŁEM**

mgr inż. Andrzej Leśniewski

uprawnienia budowlane do projektowania
kierowania robotami budowlanymi
w specjalności elektroenergetycznej
nr KUP/0092/PWBE/21

STAROSTA TORUŃSKI
Dokumentacja projektowa nr
GEG.6630.1.572.2023.ZK
była przedmiotem narady
koordynacyjnej przeprowadzonej
za pomocą środków
komunikacji elektronicznej
zakończoną w dniu: 04-10-2023
Z up. Starosty
Zbigniew Kowalski - Główny
Specjalista
PRZEWODNICZĄCY NARADY
KOORDYNACYJNEJ

