MAPA DO CELÓW PROJEKTOWYCH

skala 1:500

m: Wieruszów, ul. Kuźnicka

Jednostka ewidencyjna	identyfikator	101807_4
	nazwa	WIERUSZÓW–miasto
obręb ewidencyjny	identyfikator	101807_4.0001
	nazwa	MIASTO WIERUSZÓW
nazwa układu współrzędnych	prostokątnych płaskich	PL–2000/6
	wysokości	PL–EVRF2007–NH
Oznaczenie granic obszaru, który był przedmiotem aktualizacji		– – – – – –
oznaczenie kancelaryjne zgłoszenia pracy geodezyjnej:		GN–0.6640.1066.2025
Godła mapy:		6.152.22.02.1.3
Nazwa wykonawcy prac geodezyjnych		Usługi geodezyjno – kartograficzne LT–GEO Tobiasz Lis Kolonia Bolesławiec–Chróścin 4 98–430 Bolesławiec, NIP 9970106169 tel.798717666, email:tobiasz.lis.87@gmail.com
Imię, nazwisko oraz numer uprawnień zawodowych kierownika prac geodezyjnych:		inż. Tobiasz Lis GEODETA UPRAWNIONY upr. zaw. nr 22270
Data oraz imię i nazwisko osoby, która opracowała która opracowa mapę:		Wieruszów, dn.03.10.2025 r.

SZKIC LOKALIZACJI skala 1:50 000

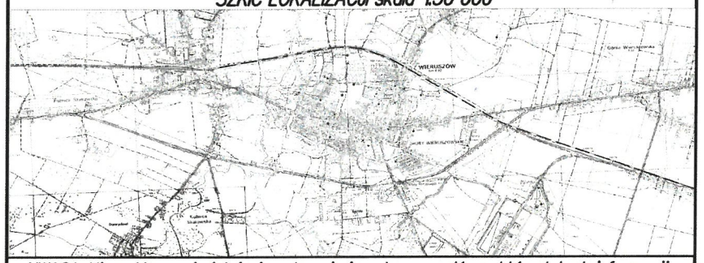

UWAGA: Nie wyklucza się istnienie w terenie innych przewodów, o których brak informacji wynika z zaszłości historycznych lub niedopełnienia przepisów zgłoszenia do inwentaryzacji (Ustawa: Prawo geodezyjne i kartograficzne – 17 maja 1989 r. t. j. Dz.U. 1989 nr 30 poz. 163, z późn.zm.)

Granice działek ewidencyjnych pozyskano z Powiatowego Zasobu Geodezyjnego i Kartograficznego.

Poświadczam, że niniejszy dokument został opracowany w wyniku prac geodezyjnych i kartograficznych, których rezultaty zawiera operat techniczny pozytywnie zweryfikowany. Jednocześnie informuję, że jestem świadomy odpowiedzialności karnej za złożenie fałszywego oświadczenia.	
Identyfikator zgłoszenia prac geodezyjnych:	GN–0.6640.1066.2025
Organ służby geodezyjnej i kartograficznej, który otrzymał zgłoszenie:	Starosta Wieruszowski
Wykonawca prac geodezyjnych	Usługi geodezyjno – kartograficzne LT–GEO Tobiasz Lis Kolonia Bolesławiec–Chróścin 4 98–430 Bolesławiec NIP 997–010–61–69
Nr oraz data sporządzenia dokumentu zawierającego wynik pozytywnej weryfikacji	Protokół weryfikacji nr GN–0.6640.1066.2025_1 z dnia 07.10.2025 r.
Numer operatu:	P.1018.2025.1258
Imię i nazwisko oraz nr uprawnień zawodowych kierownika prac geodezyjnych	inż. Tobiasz Lis uprawnienia zawodowe nr 22270
Data i podpis kierownika prac geodezyjnych:	inż. Tobiasz Lis GEODETA UPRAWNIONY upr. zaw. nr 22270 Wieruszów, dn.: 07.10.2025 r.

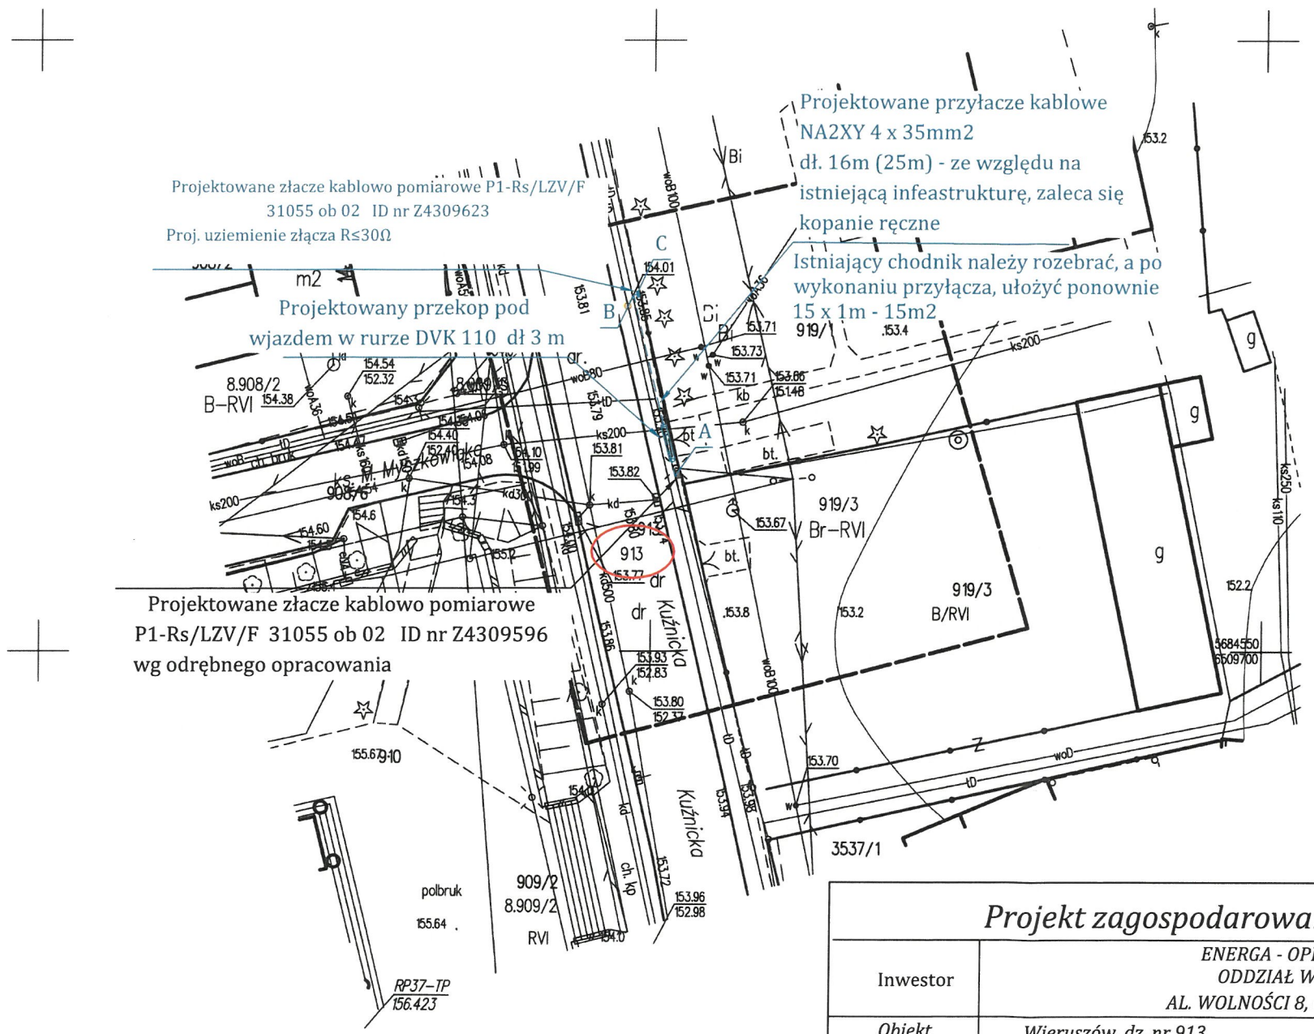

Lp.	Współrzędna X	Współrzędna Y
A	5684564.30	6509651.93
B	5684579.10	6509648.41
C	5684579.51	6509648.83

inż. Tobiasz Lis
GEODETA UPRAWNIONY upr. zaw. nr 22270

Elektronicznie podpisany przez Tobiasz Romuald Lis
Data: 2025.10.16 16:25:23 +02'00'

Projekt zagospodarowania terenu

Inwestor	ENERGA - OPERATOR S.A. ODDZIAŁ W KALISZU AL. WOLNOŚCI 8, 62 - 800 KALISZ	
Obiekt	Wieruszów, dz. nr 913	
OBI	OBI/43/2501322	
Zasilanie	Stacja 31055 obw 02	
Temat	Projekt przyłączy kablowych do zasilania znaków aktywnych i oświetlenia drogowego na drodze nr 450 dz. nr 913 w m. Wieruszów	
Projektant	inż. Czesław Wróblewski nr uprawnień 121/77 UW Katowice	Data 01.2026
Asystent Projektanta	Robert Dubas	Skala 1:500
		rys. nr 1

CZESŁAW WRÓBLEWSKI MGR INŻ. INŻYNIER ELEKTRYK Upr. Nr 121/77 Dz.U. nr 8 poz. 46 do wyk. projektów i kier. b. 98-400 Wieruszów, ul. Wieluńska 24

MAXEL SP.J. Dąbrowskiego 42/21 98-400 Wieruszów NIP: 9270088216 REGON: 931642142

36. Schematy jednokreskowe

Szafka pomiarowa P1-RS/LZV/F

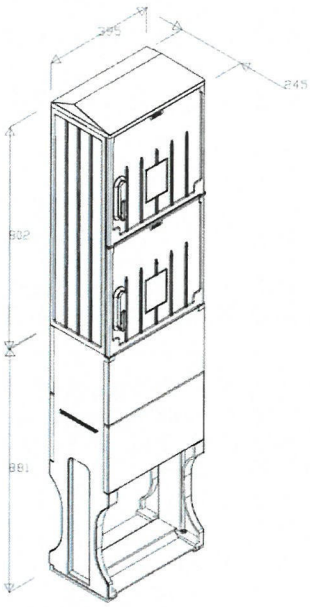

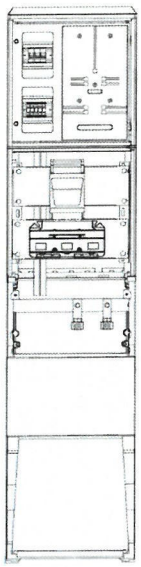

Proj złącze wg odrębnego opracowania
301055-02 nr ID Z4309596

Projektowane złącze
31055-02 nr ID Z4309623

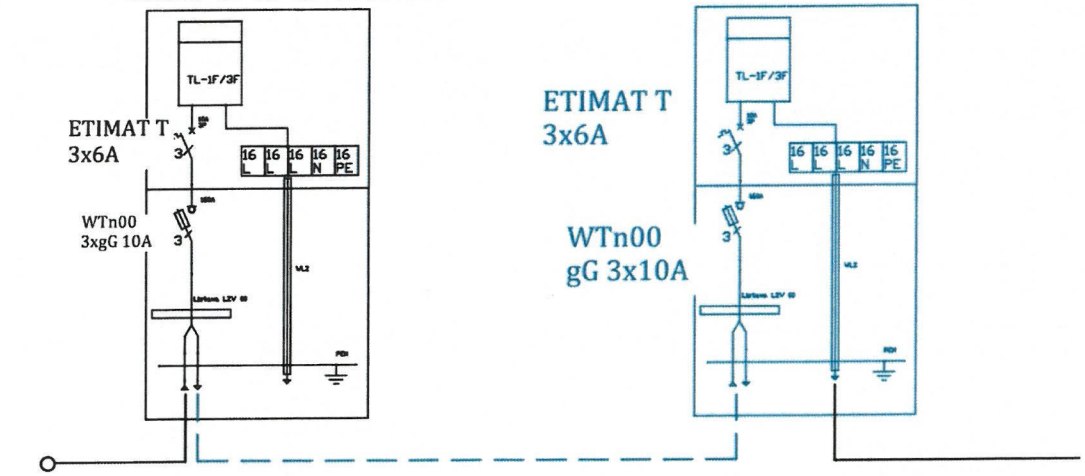

kier.
słup 02/7

proj.kabel NA2XY 4 x 35 mm2
dł 24m (32m)

WLZ kier działka 913
w gestii właściciela działki

Schemat połączenia			
Inwestor	ENERGA - OPERATOR S.A. ODDZIAŁ W KALISZU AL. WOLNOŚCI 8, 62 - 800 KALISZ		
Obiekt	Wieruszów, dz. nr 913		
OBI	OBI/43/2503449		
Zasilanie	Stacja 31055 obw 02		
Temat	Projekt przyłącza kablowego do zasilania oświetlenia na drodze nr 450 i dz. nr 913 w m. Wieruszów		
Projektant	inż. Czesław Wróblewski nr uprawnień 121/77 UW Katowice	data 11.2025	skala 1:500
Asystent Projektanta	Robert Dubas		rys. nr 2

CZESŁAW WRÓBLEWSKI
Uprawnienia Elektryczne
Upr. Nr 121/77 Dz. U. nr 8, poz. 46
Biuro projektów i kier. bud.
98-400 Wieruszów ul. Wieluńska 22A

W istniejącym złaczu sąsadującym z projektowanym zaktualizować schematy, opisy i opaski

MAKEL SP.J.
Dąbrowskiego 42/21
98-400 Wieruszów
NIP: 9970088916 REGON: 731649149